




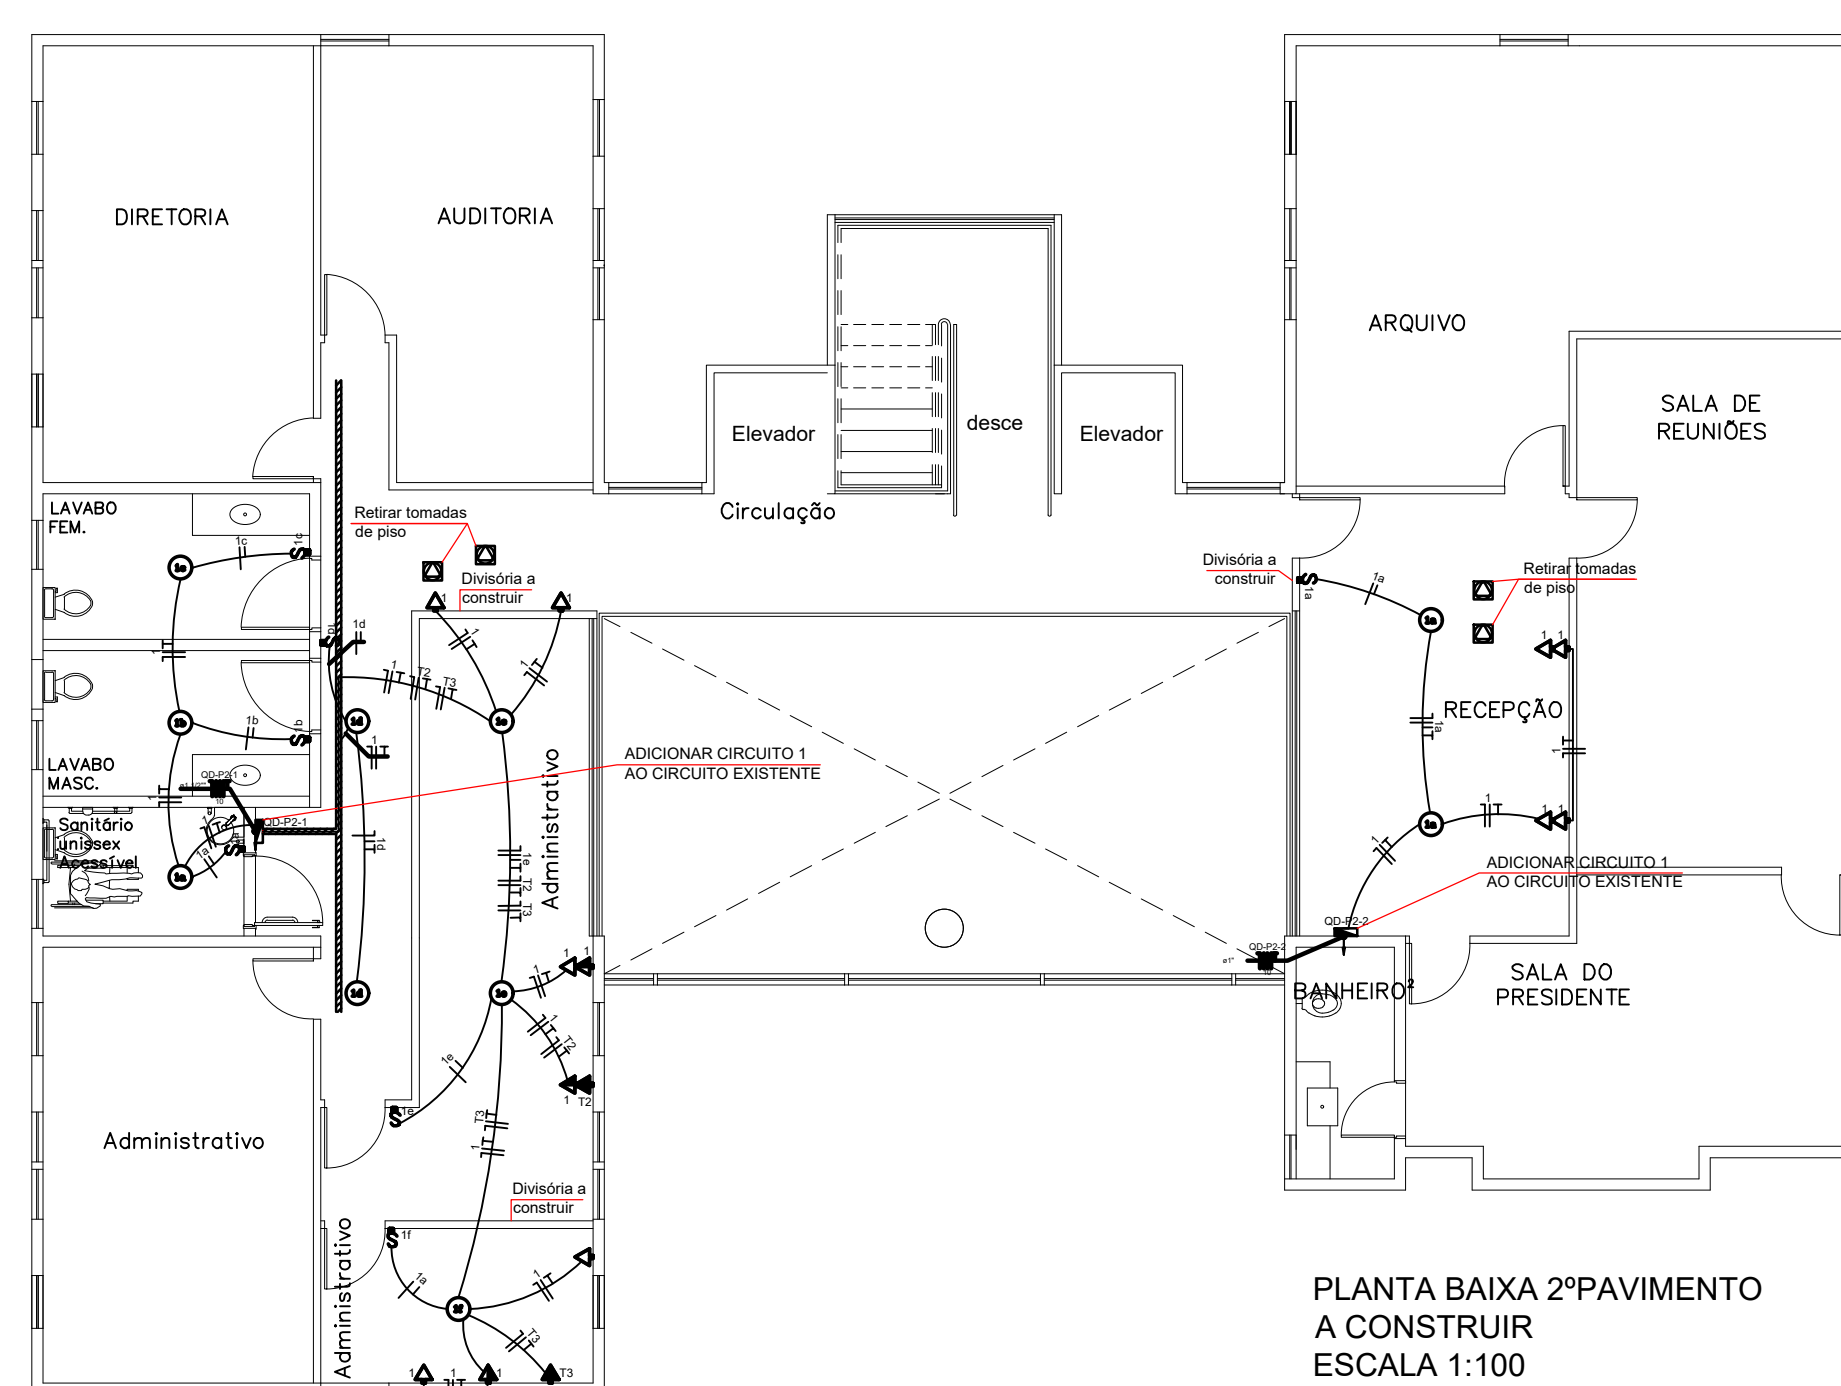

PLANTA BAIXA 2º PAVIMENTO
A CONSTRUIR
ESCALA 1:100

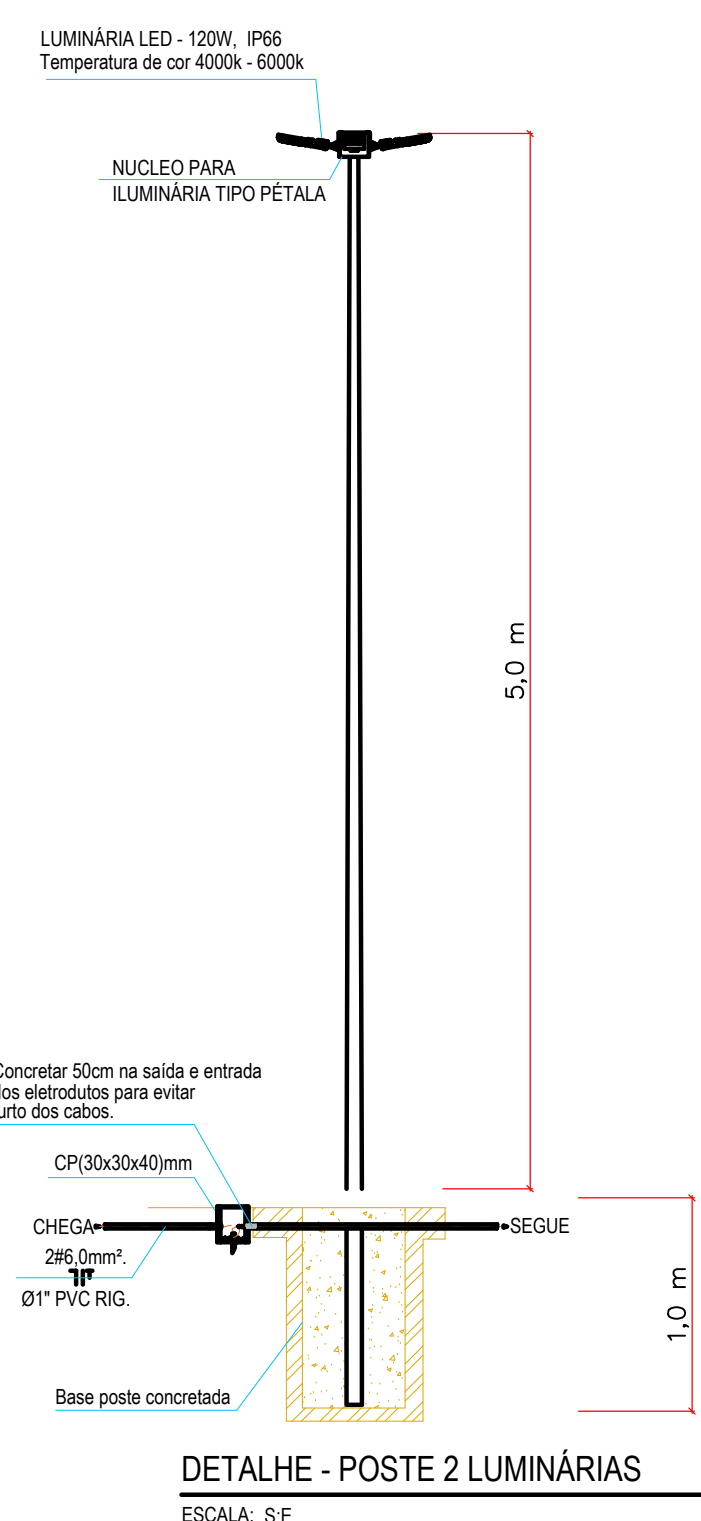


DETALHE - POSTE 2 LUMINÁRIAS

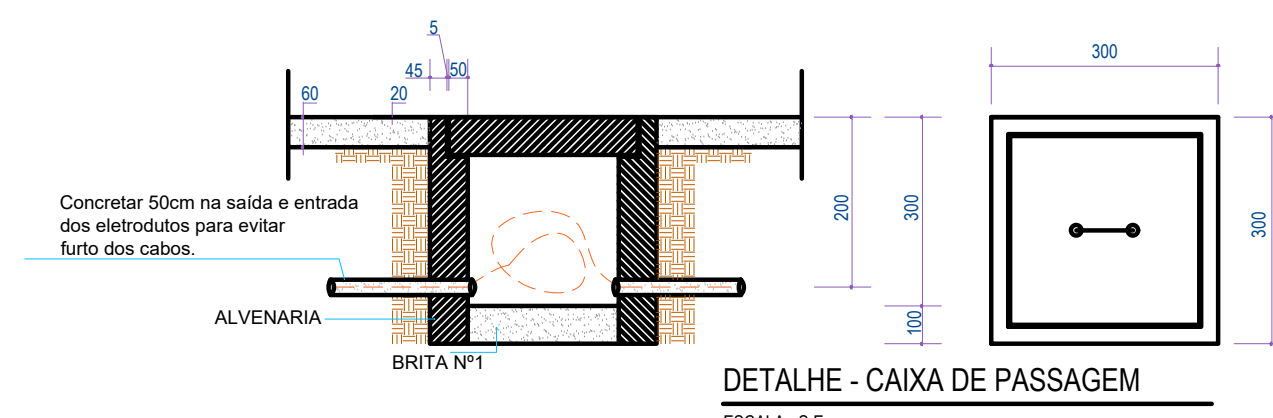

DETALHE - CAIXA DE PASSAGEM

1	MATERIAIS ELÉTRICOS		
1.1	QUADRO DE DISTRIBUIÇÃO, DISJUNTORES E ACESSÓRIOS		
1.1.1	Disjuntor termomagnético monofásico 10 A - 3kA	un	8,00
1.1.2	Disjuntor termomagnético monofásico 16 A - 3kA	un	1,00
1.1.3	Interruptor diferencial residual (D.R.) Bipolar de 25A - 30mA	un	2,00
1.2	ELETRODUTOS E ACESSÓRIOS		
1.2.1	Eletroduto PVC flexível corrugado reforçado, Ø25mm (DN 3/4"), inclusive conexões	m	120,00
1.2.2	Eletroduto PVC flexível corrugado pesado, Ø32mm (DN 1"), inclusive conexões, enterrado	m	120,00
1.2.3	Caixa de passagem PVC 4x2"	un	70,00
1.3	CABOS E FIOS (CONDUTORES)		
1.3.1	Condutor de cobre unipolar, isolamento em PVC/70°C, camada de proteção em PVC, não propagador de chamas, classe de tensão 750V, encordoamento classe 5, flexível, com as seguintes seções nominais: #2,5 mm²	m	390,00
1.3.2	Condutor de cobre unipolar, isolamento em PVC/70°C, camada de proteção em PVC, não propagador de chamas, classe de tensão 0,6/1kV, encordoamento classe 5, flexível, com as seguintes seções nominais: #6,0 mm²	m	150,00
1.4	ILUMINAÇÃO E TOMADAS		
1.4.1	Tomada universal, 10A, cor branca, completa	un	26,00
1.4.2	Interruptor 1 tecla simples	un	17,00
1.4.3	Rele Fotoelétrico 1000W	un	4,00
1.4.4	Poste Metálico 5 metros	un	4,00
1.4.5	Suporte para 4 pétalas para luminária de iluminação pública	un	4,00
1.4.6	Lâmpadas LED 36W para ambientes internos	un	30,00
1.4.7	Lâmpadas LED 120W, para poste tipo pétalas	un	8,00
1.4.8	Alvenaria com tampa e dreno 300x300x400mm	un	8,00
1.4.9	Alvenaria com tampa e dreno 300x300x500mm	un	3,00
1.5	EQUIPAMENTOS		
1.5.1	Motor para portão, potência 1/4HP, até 500kg, deslizante	un	3,00
1.6	SERVIÇOS		
1.6.1	Execução das instalações elétricas novas	vb	1,00
1.6.2	Retirada das tomadas de chão do 2º Pavimento	vb	1,00

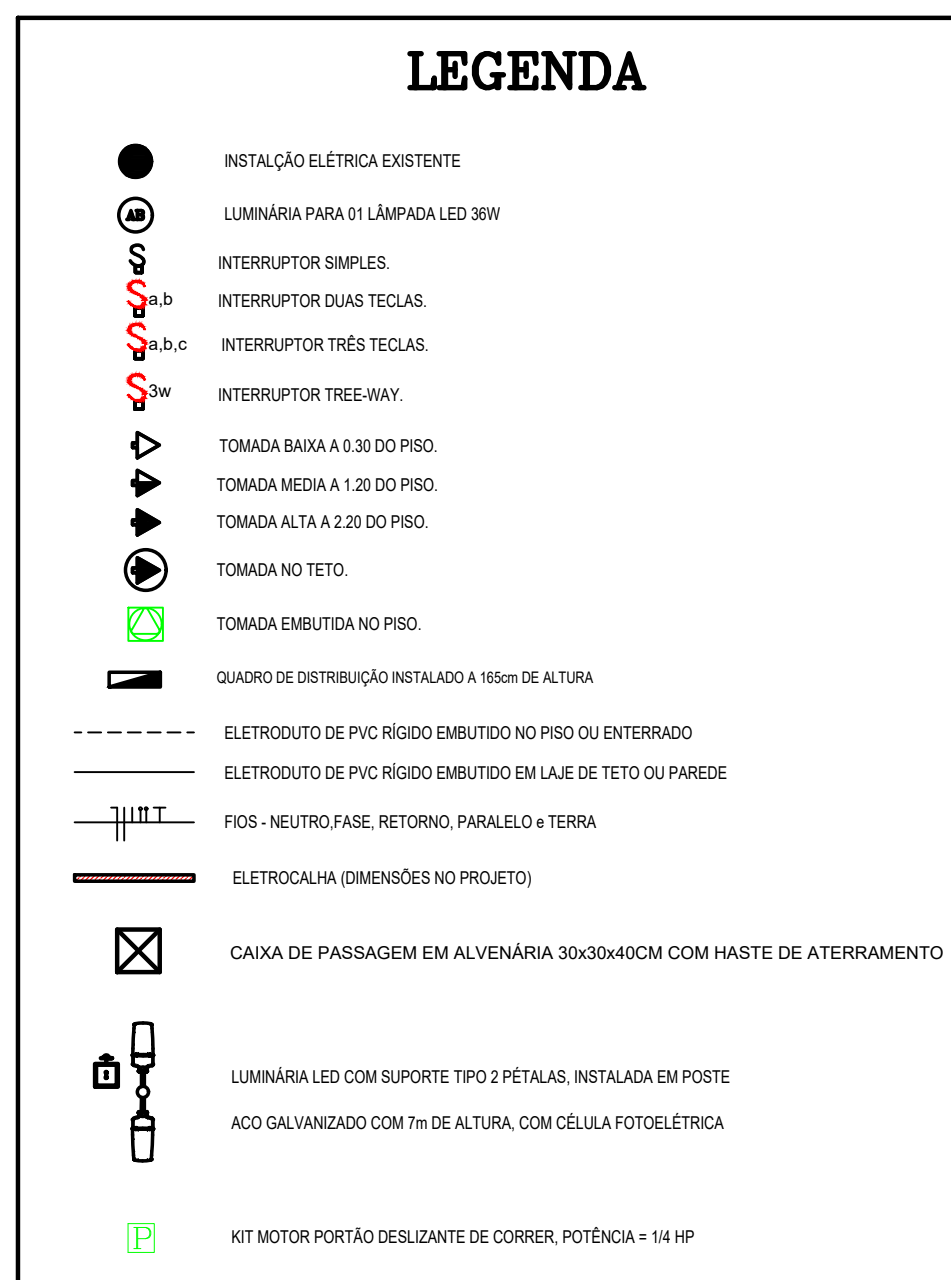

O proprietário declara estar ciente de que inadequações do projeto ou da execução poderão acarretar na suspensão ou cancelamento da licença de projeto e/ou alvará de construção, e também no embargo da obra, e até mesmo eventuais demolições. A aprovação do projeto não implica no reconhecimento do direito de propriedade do terreno por parte da prefeitura.

APARECIDA			
-----------	--	--	--