




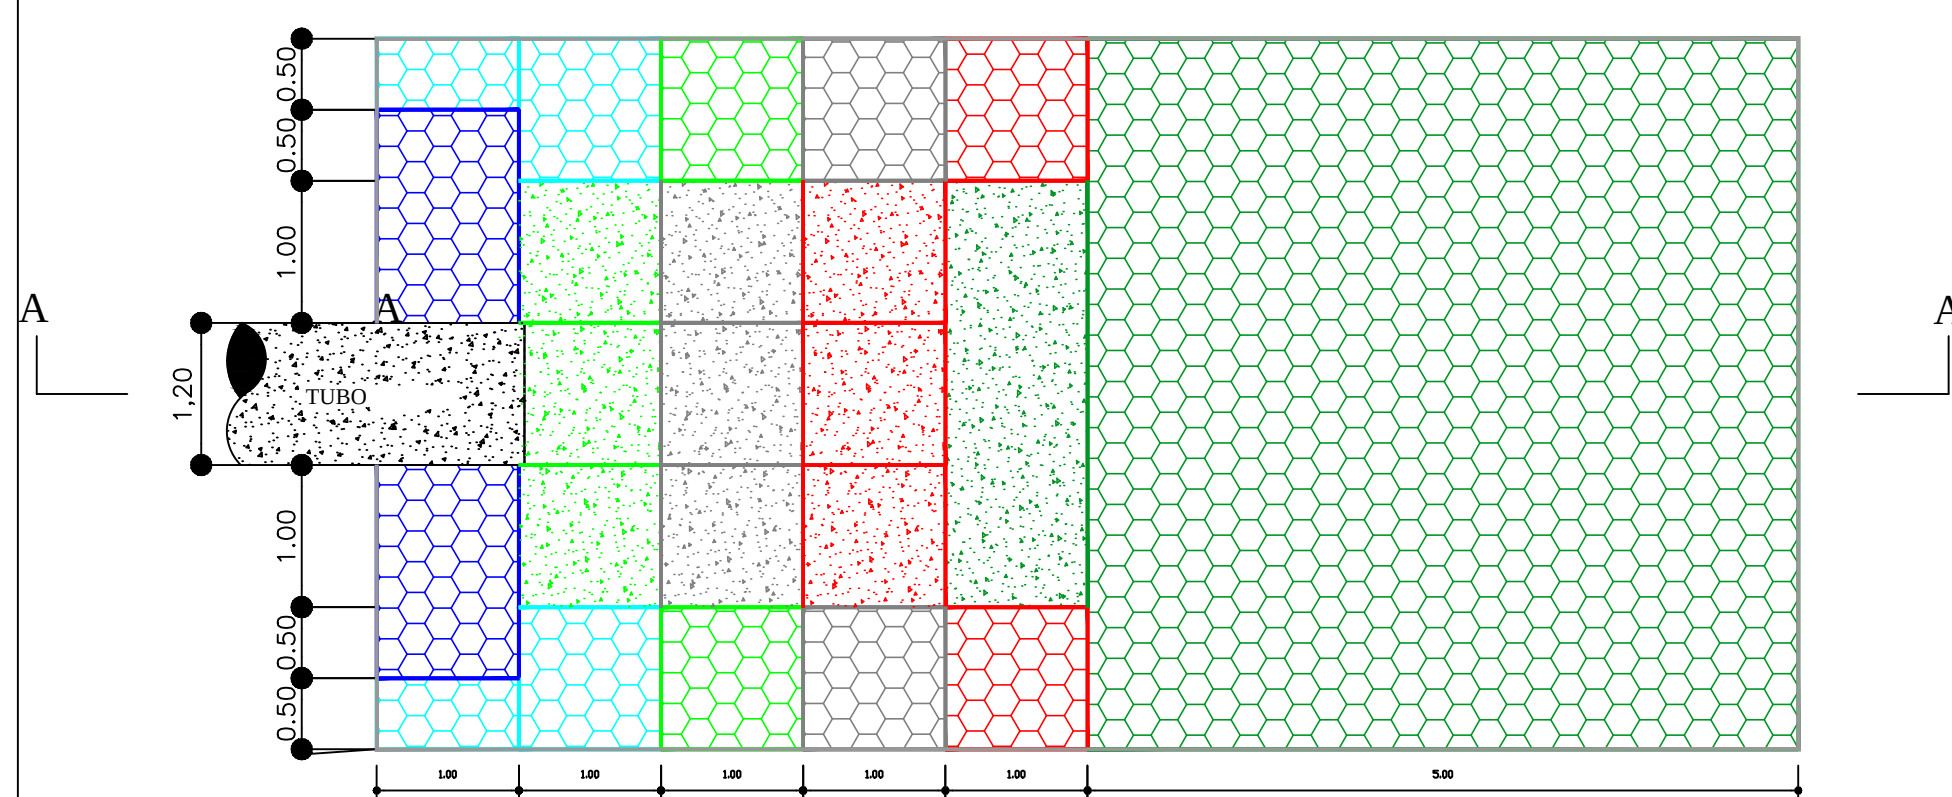


PLANTA BAIXA
ESCALA 1:50

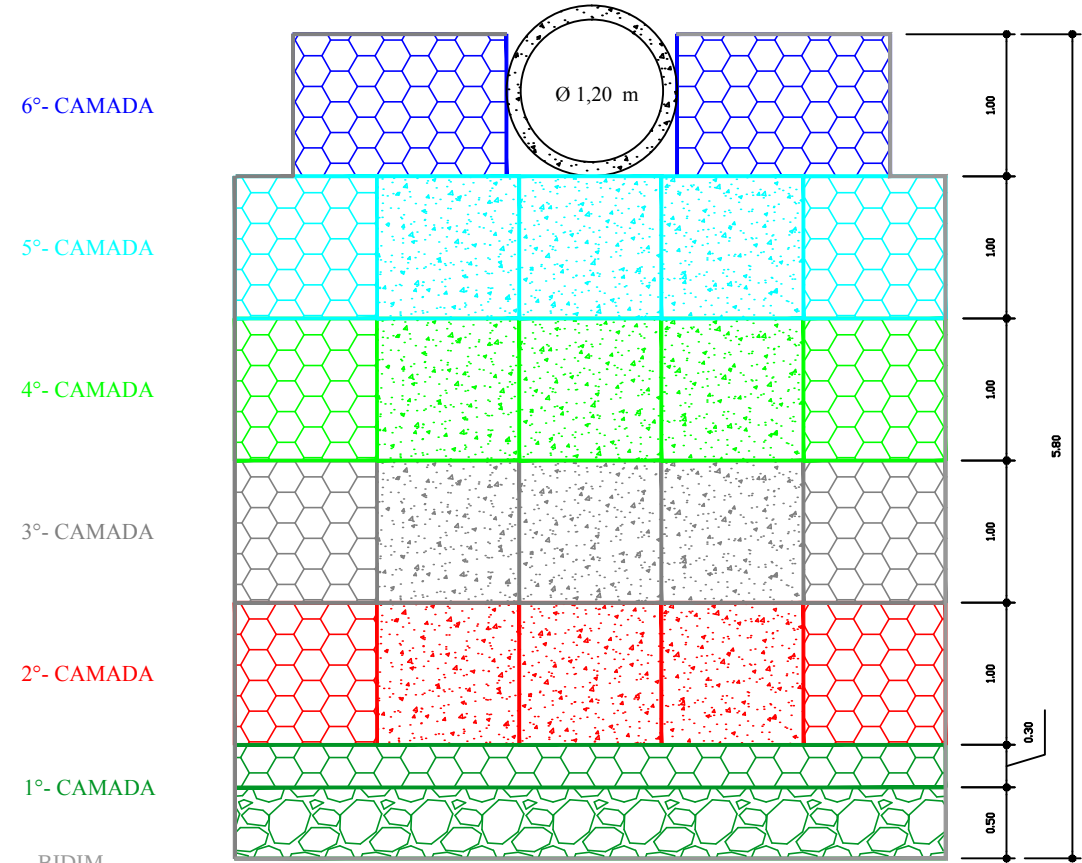


VISTA FRONTAL
ESCALA 1:50

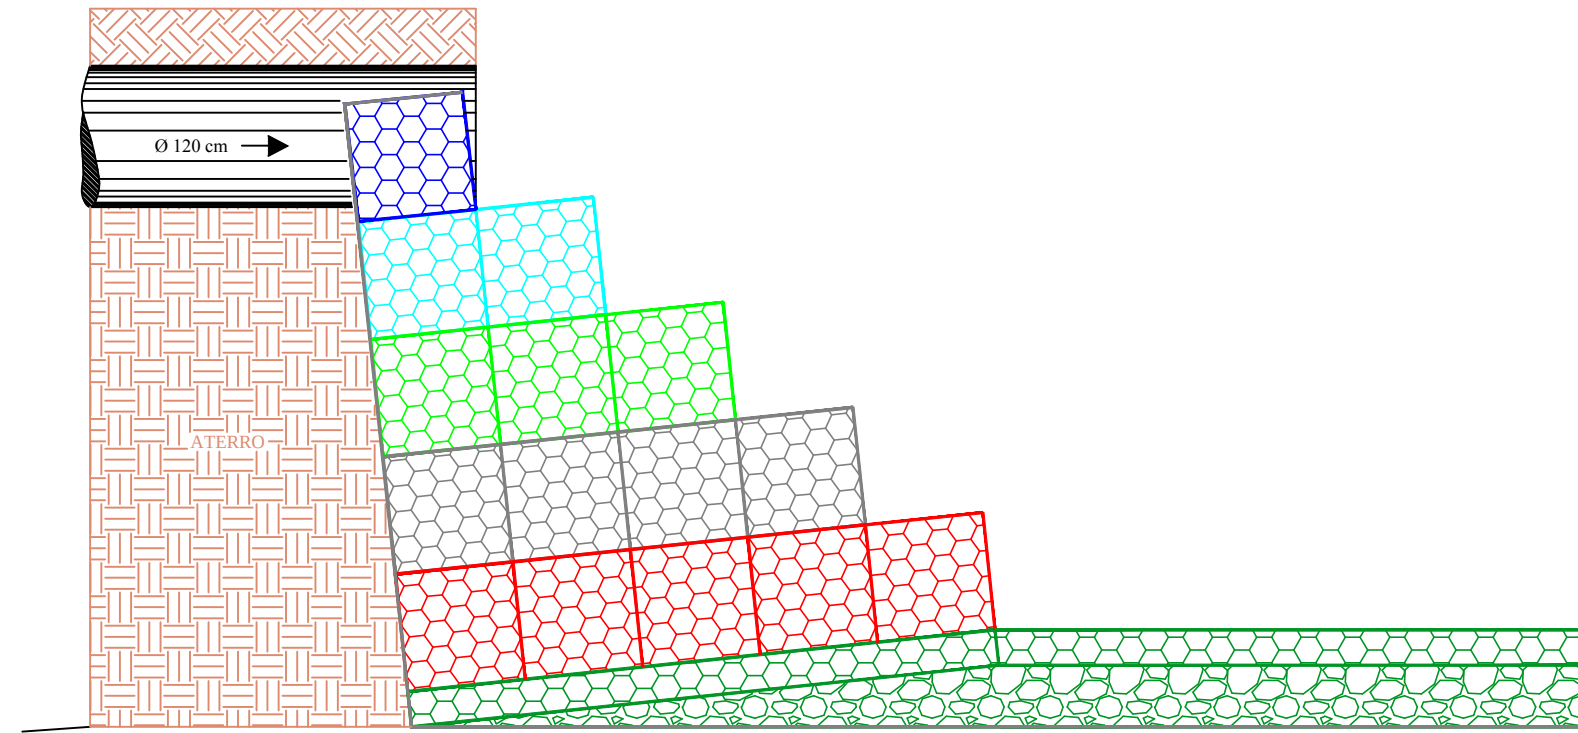

VISTA LATERAL
ESCALA 1:50

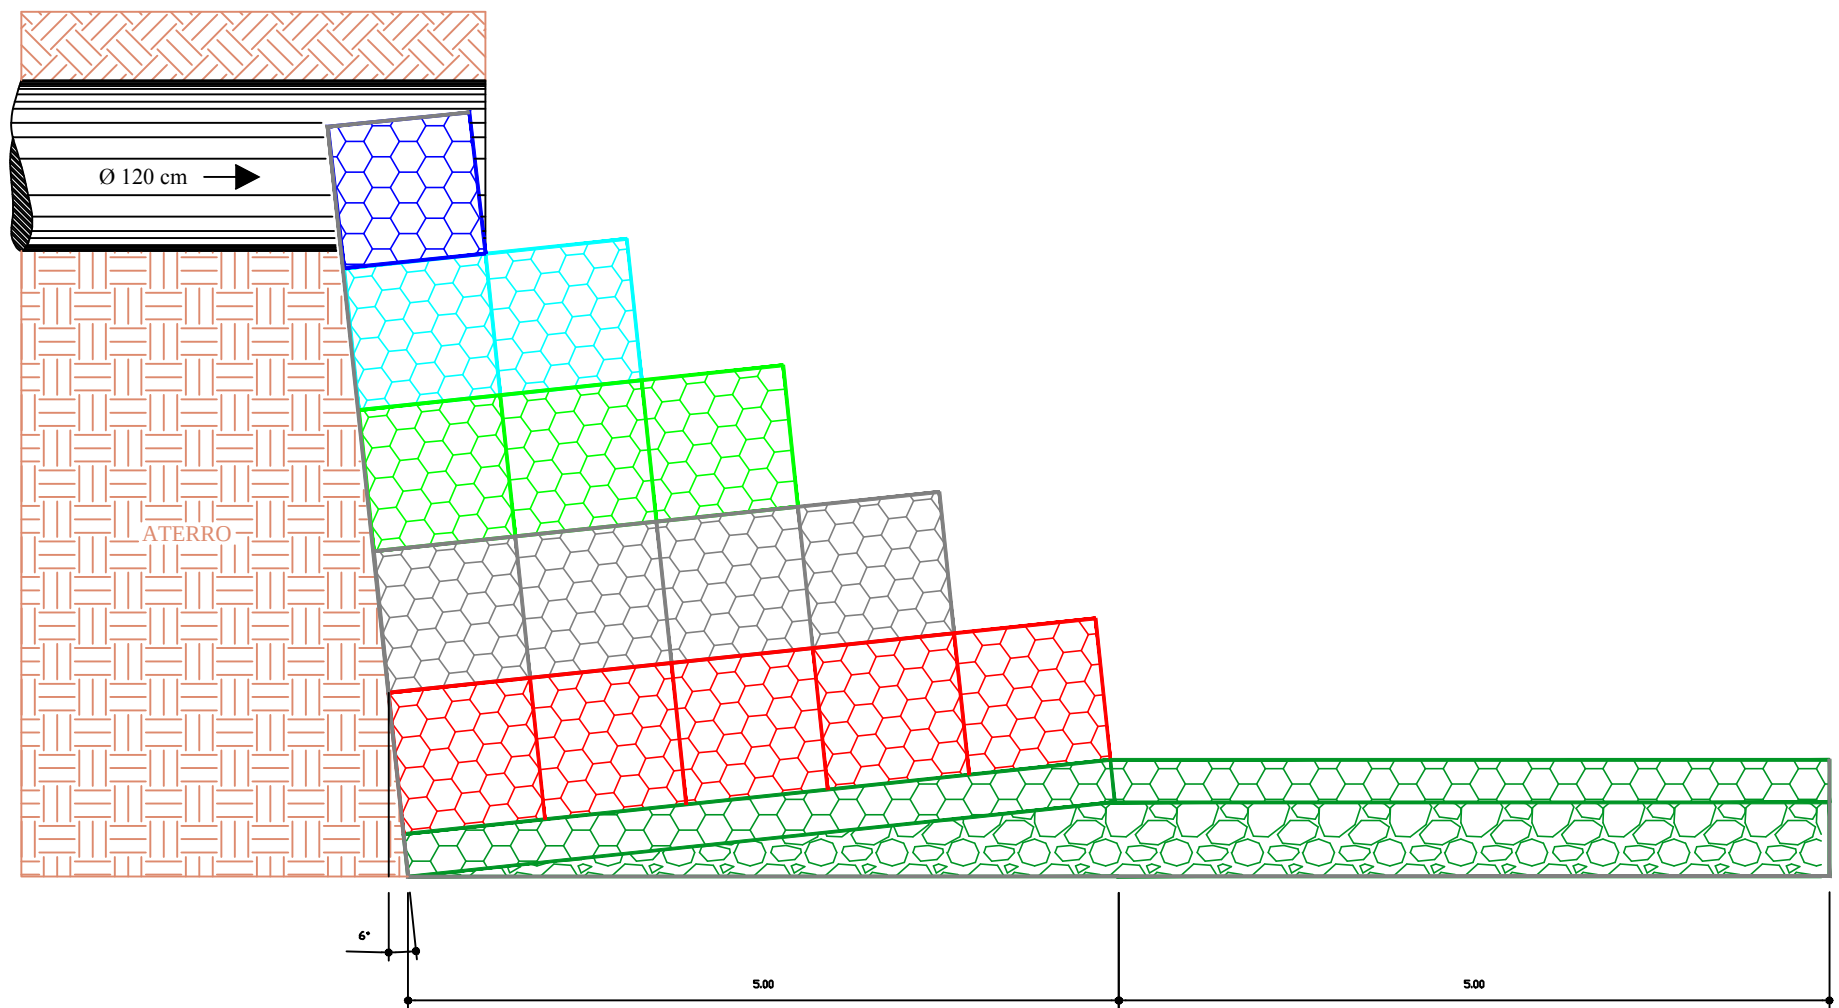


CORTE AA
ESCALA 1:50

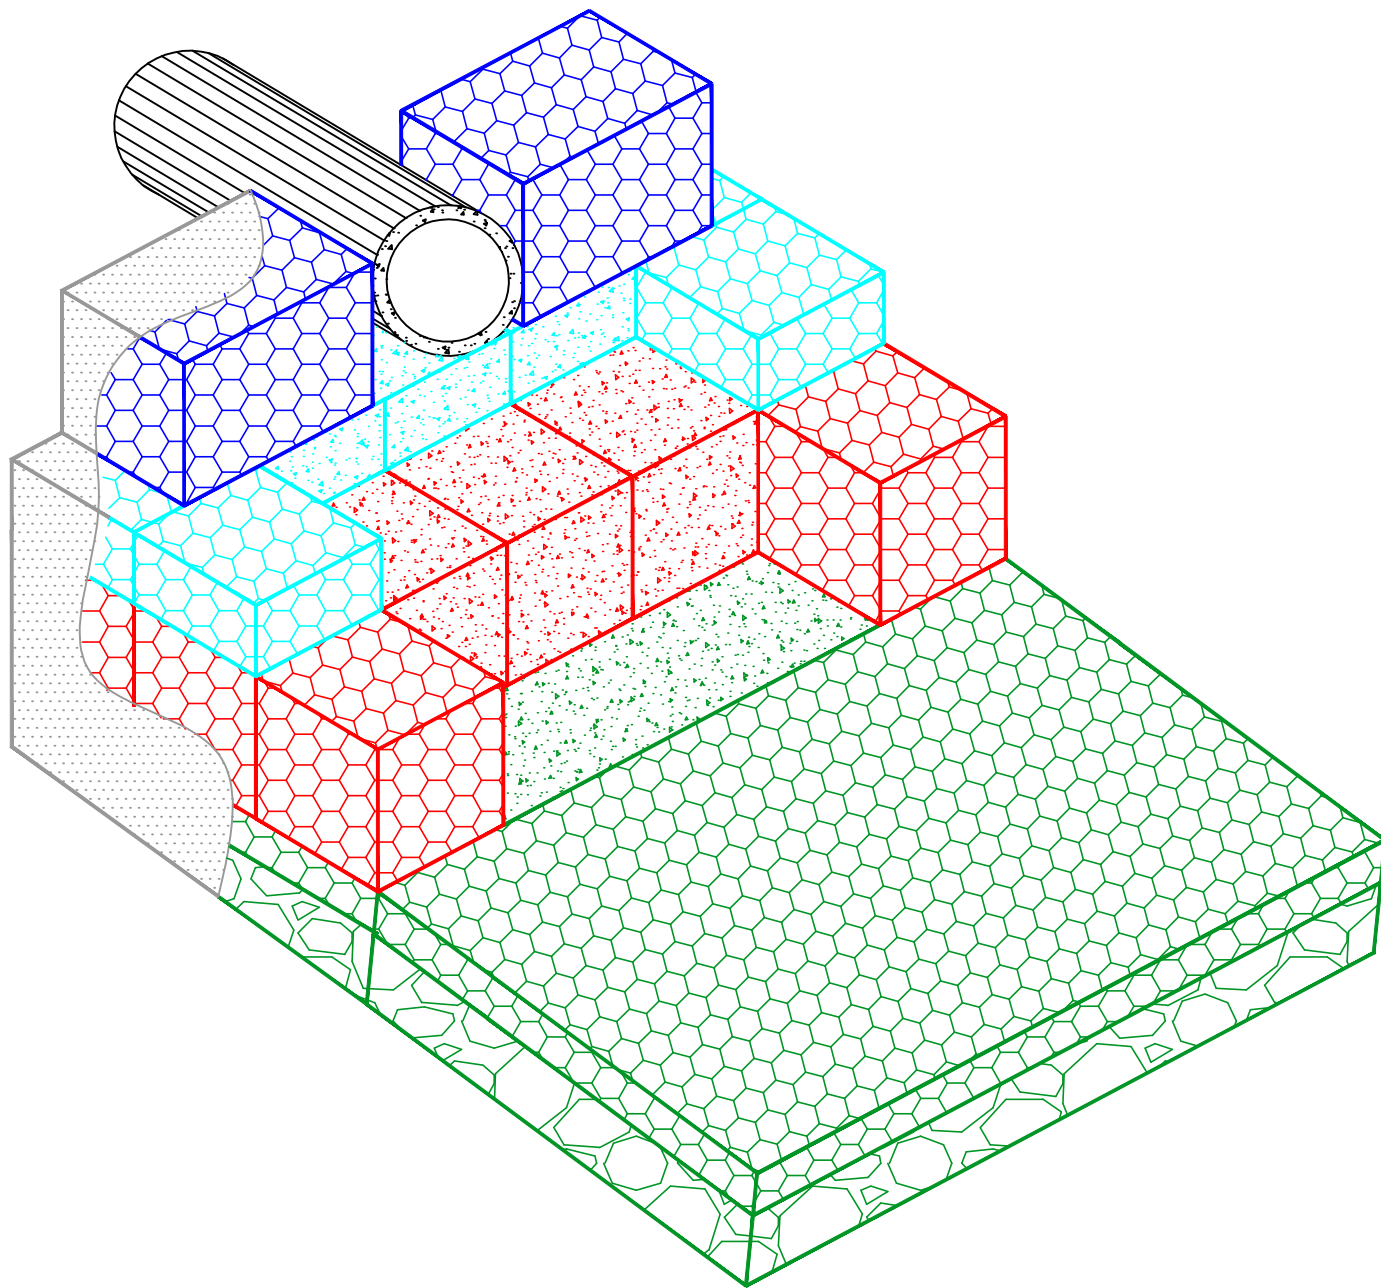


PERSPECTIVA MERAMENTE ILUSTRATIVA
ESCALA 1:50

DETALHES DOS GABIÕES:

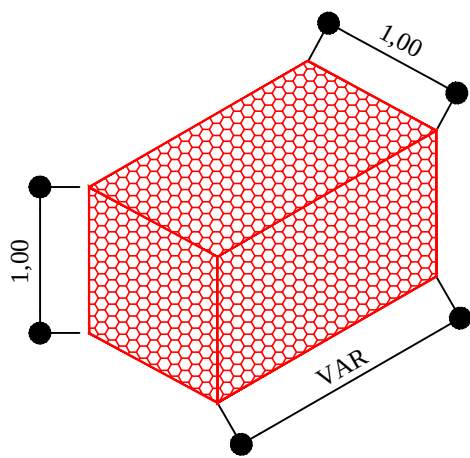


GABIÃO (var. X 1,00 X 1,00)
Malha p.v.c. 8x10 esp. 2,40 m.m.

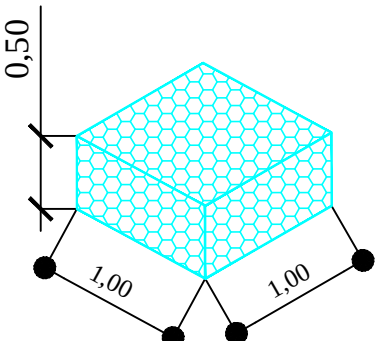

GABIÃO (1,00 X 1,00 X 0,50)
Malha p.v.c. 8x10 esp. 2,40 m.m.

DETALHE DO COLCHÃO RENO:

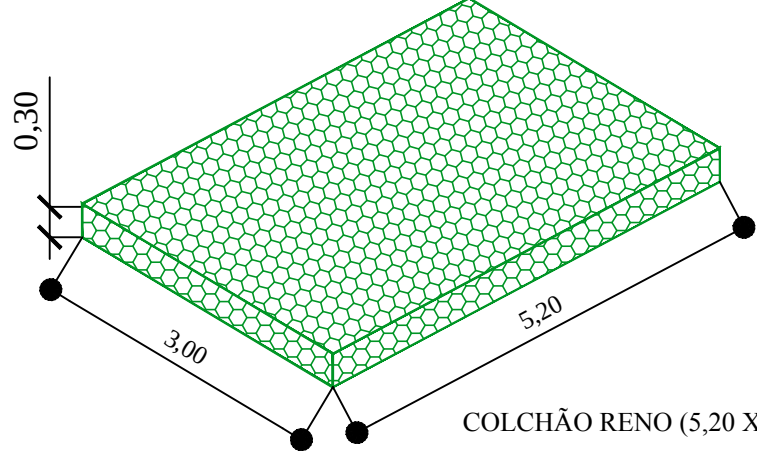

COLCHÃO RENO (5,20 X 3 X 0,30)
Malha p.v.c. 6x8 esp. 2 m.m.

NOTAS:

Na execução do gabião caixa, deverá ser colocada uma manta geotêxtil (BIDIM) de gramatura 300 gr/cm2 no contato das caixas c/ solo, tanto em sua base como em aterros laterais.

APROVAÇÃO



PREFEITURA MUNICIPAL DE APARECIDA DE GOIÂNIA
SECRETARIA DE INFRAESTRUTURA
COORDENADORIA DE PROJETOS E ORÇAMENTOS

ENDEREÇO:

JARDIM DAS ACÁCIAS - GAP

OBRA :

PROJETO PADRÃO DE ESTRUTURA DE LANÇAMENTO EM GABIÃO

PROJETO ARQUITETÔNICO

PROPRIETÁRIO: _____
PREFEITURA MUNICIPAL DE APARECIDA DE GOIÂNIA

AUTOR DO PROJETO: _____
RENATO MARCOS DA SILVA CREA 14829/D-GO

AUTOR DO PROJETO: _____

RESPONSÁVEL TÉCNICO: _____

CONTEÚDO:
PLANTA BAIXA
CORTE AA
VISTAS LATERAL E FRONTAL
PERSPECTIVA

PRANCHA :

ÚNICA

Nº DE PAVIMENTOS:

ESCALAS:

INDICADAS

REVISÃO:

ÁREA DO TERRENO:

ÁREA CONSTRUÍDA:

DATA :

12-04-10

DESENHO: