




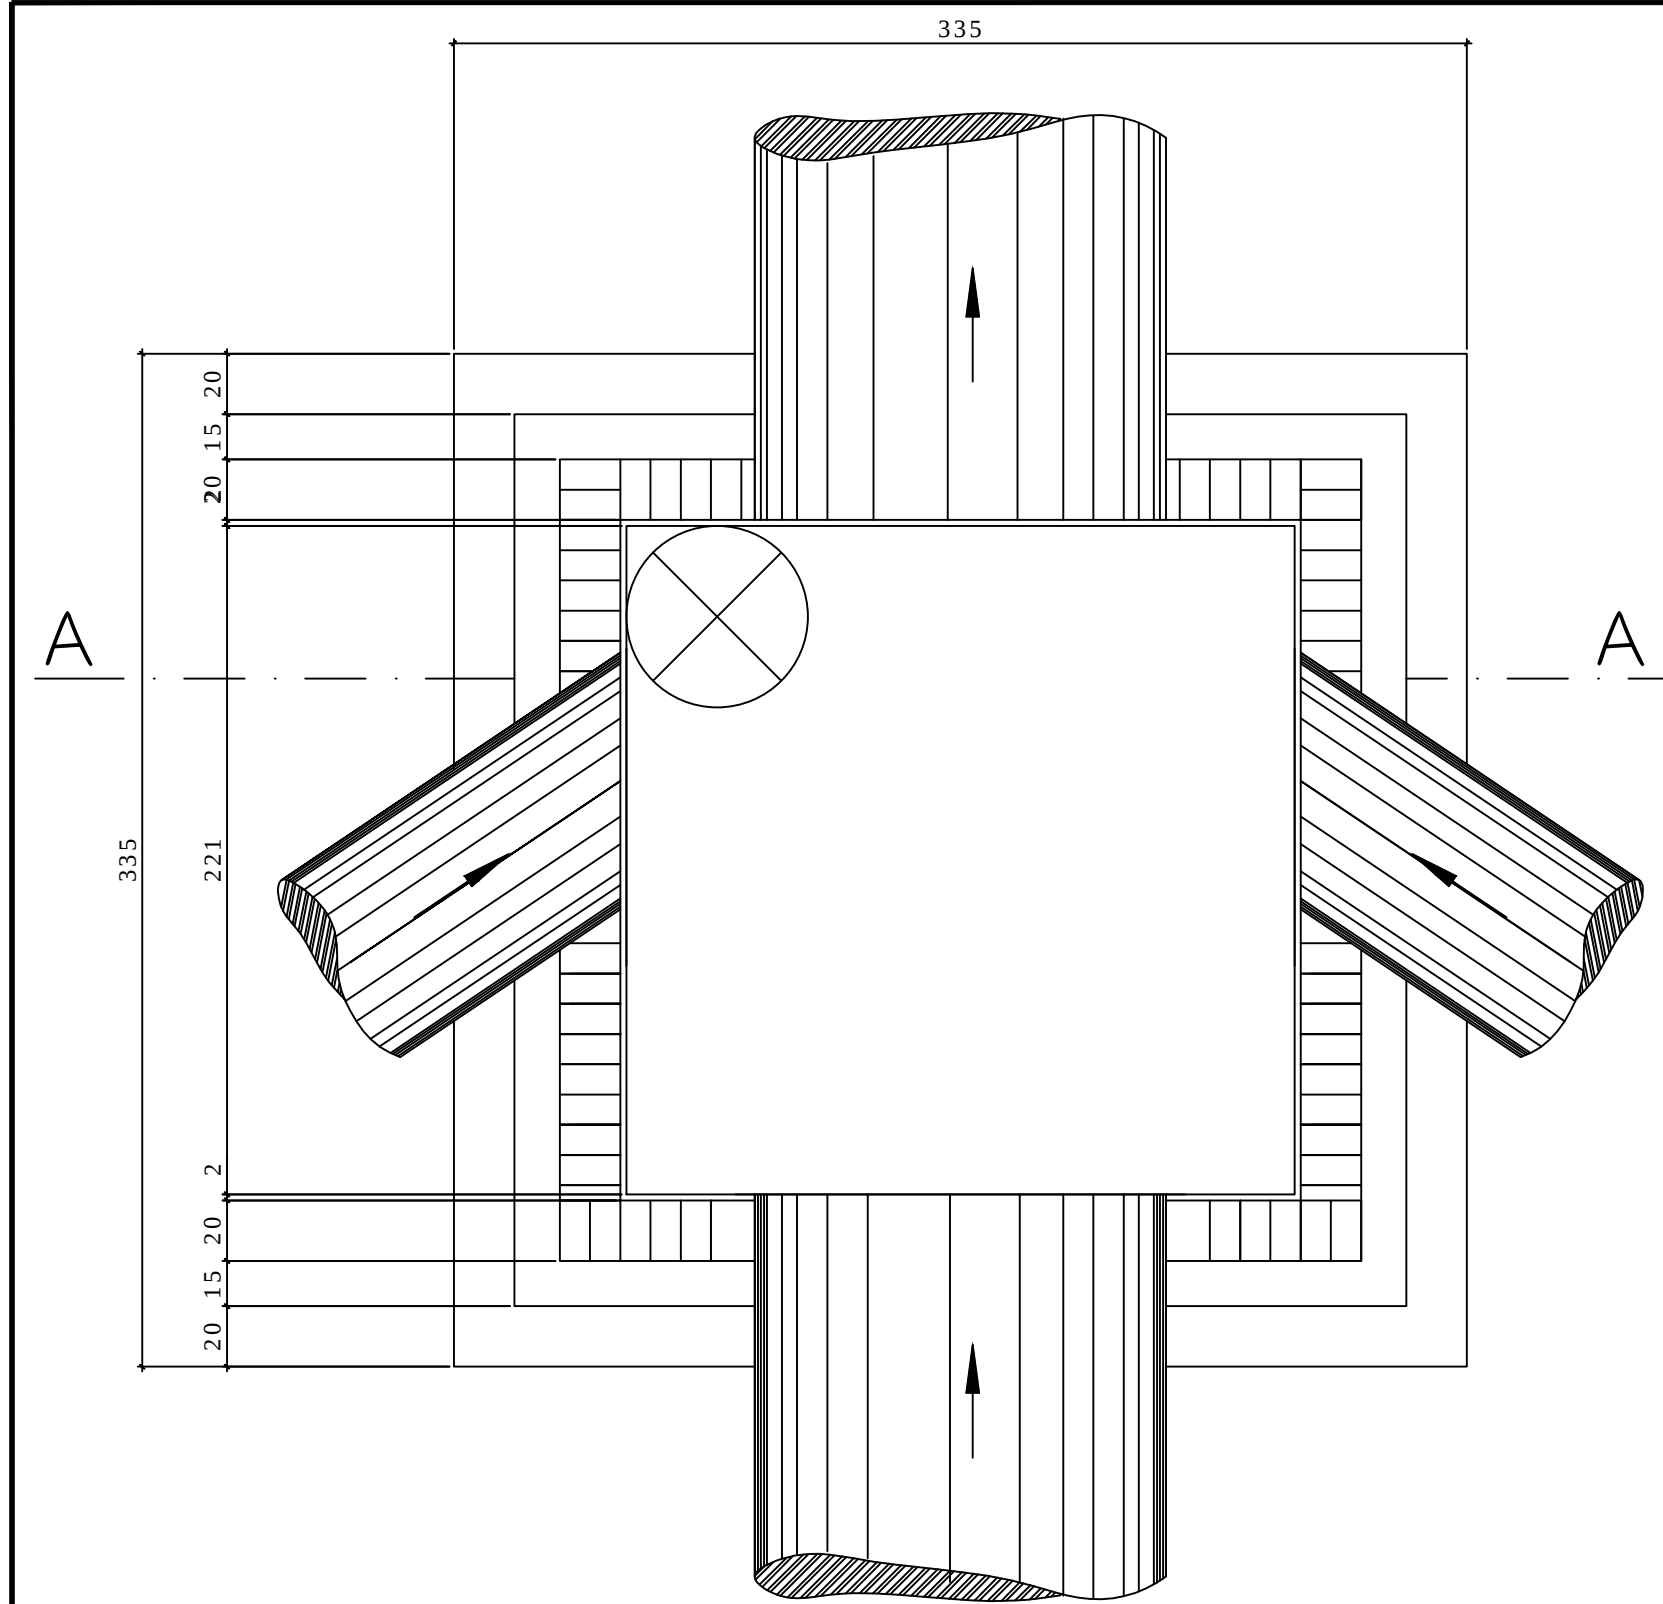


PLANTA BAIXA escala 1 : 25

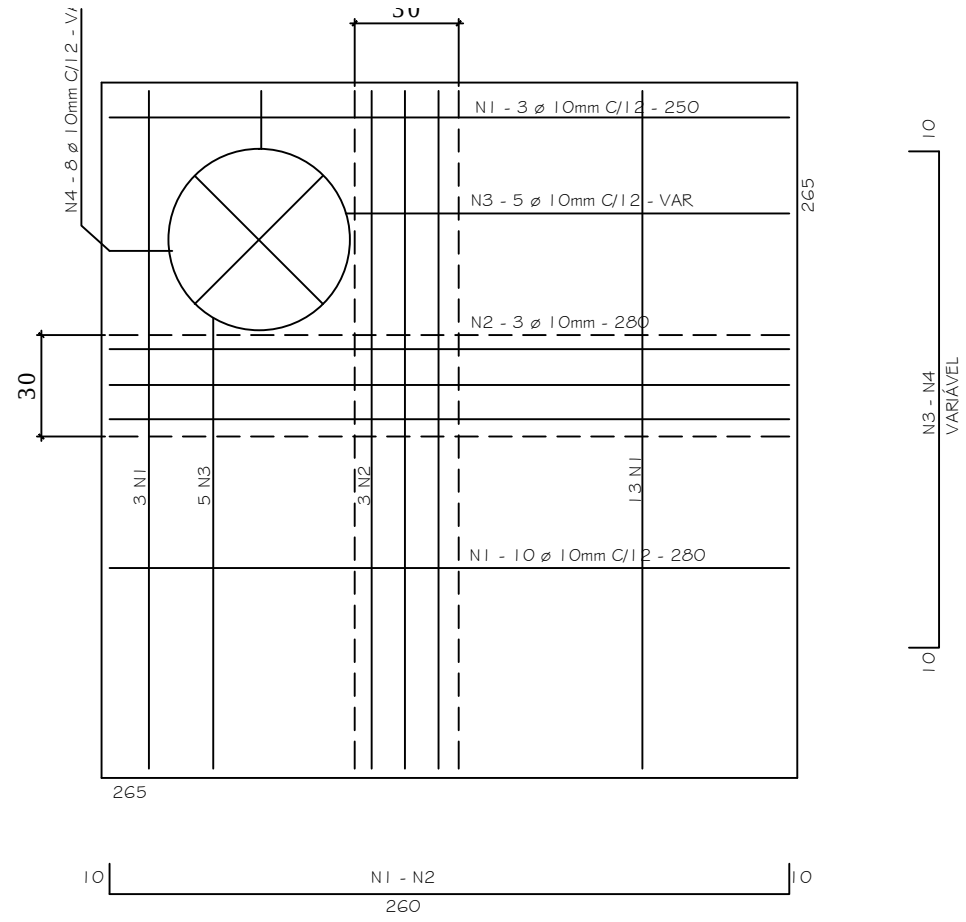

LAJE SUPERIOR D-15 cm - FERRAGEM

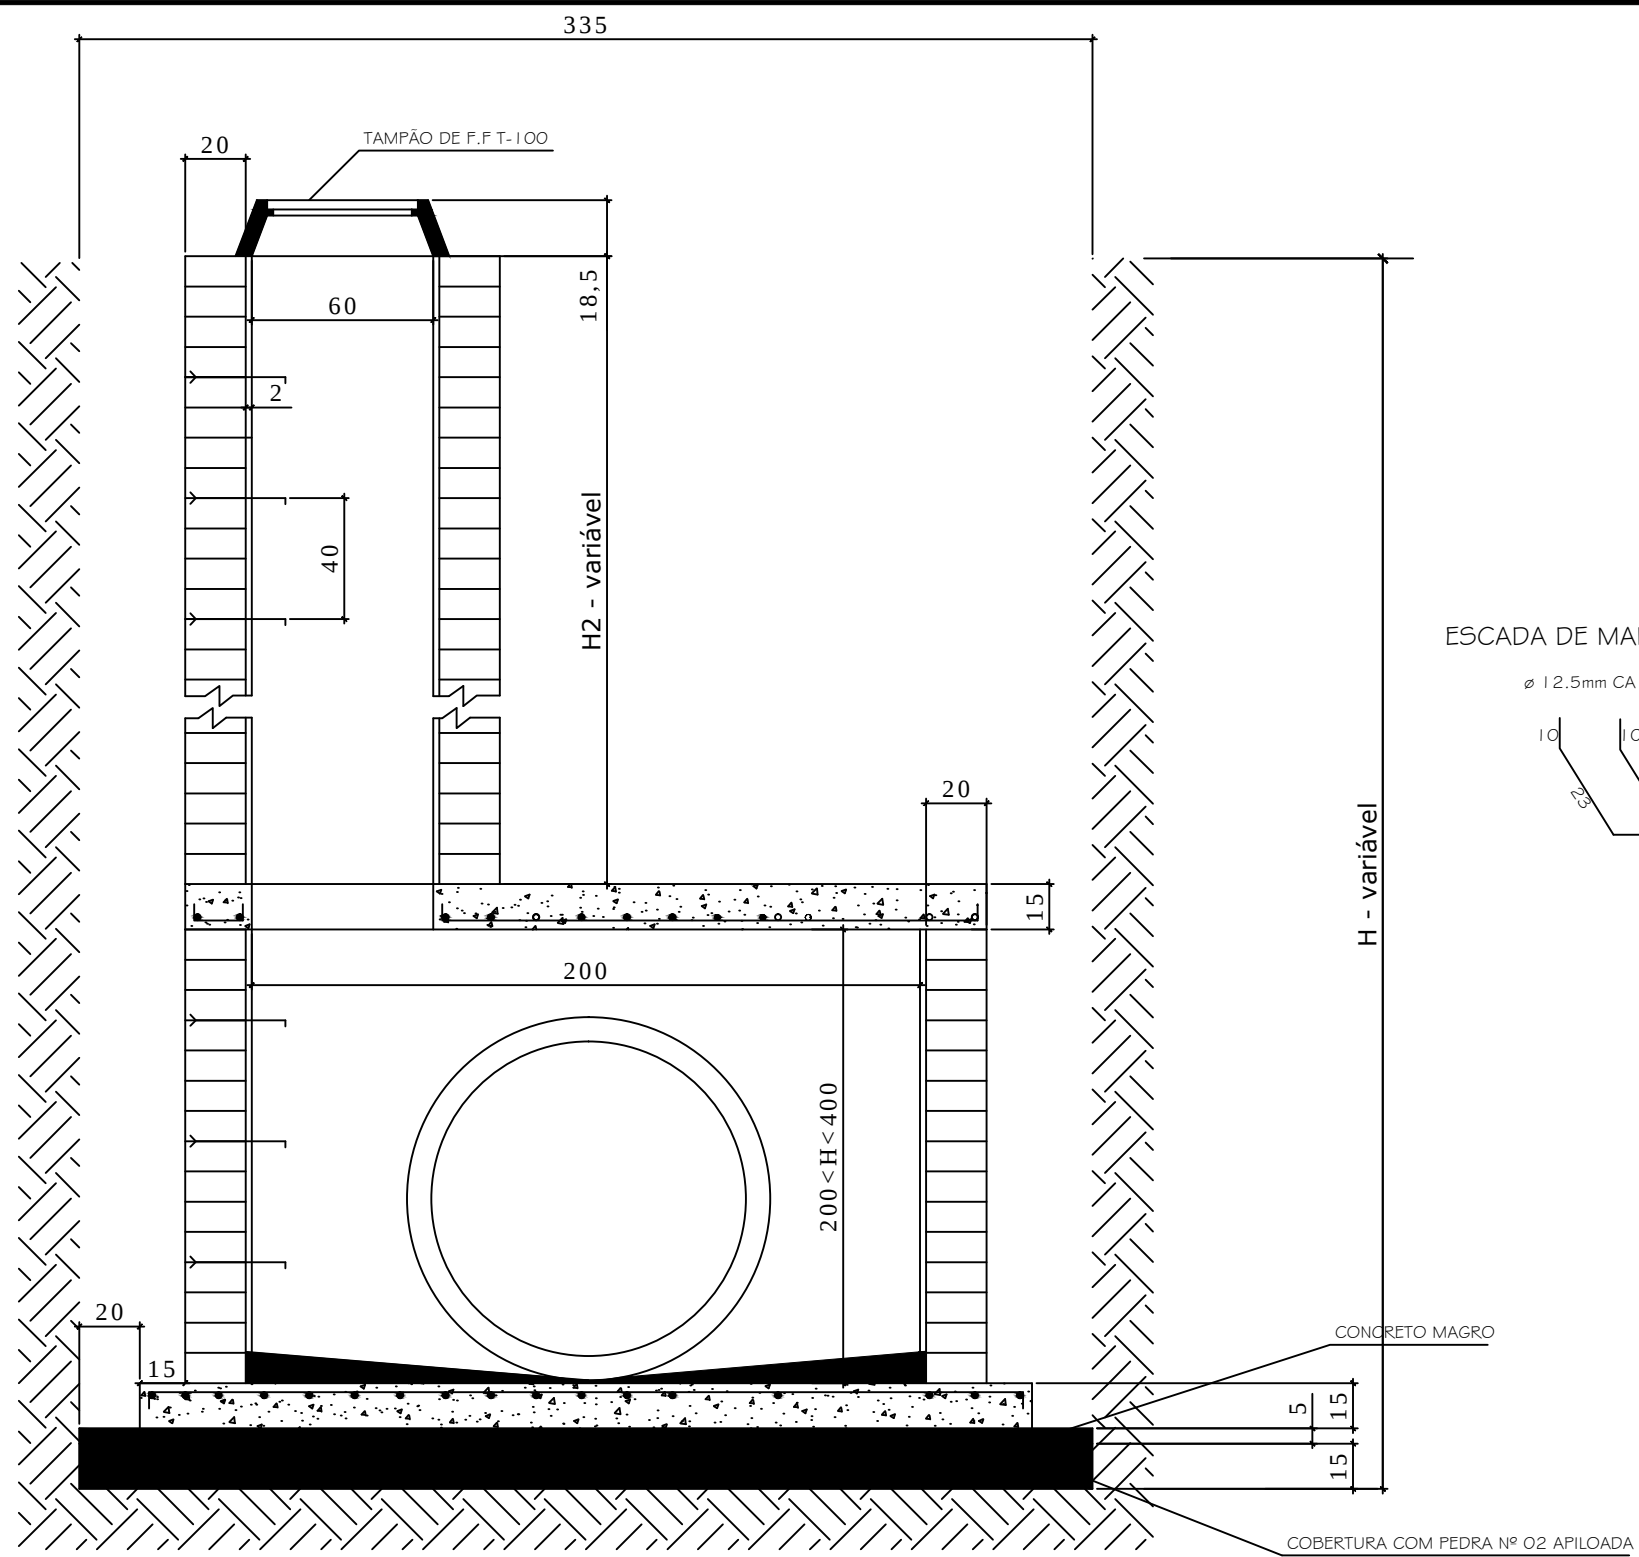


CORTE AA escala 1 : 25

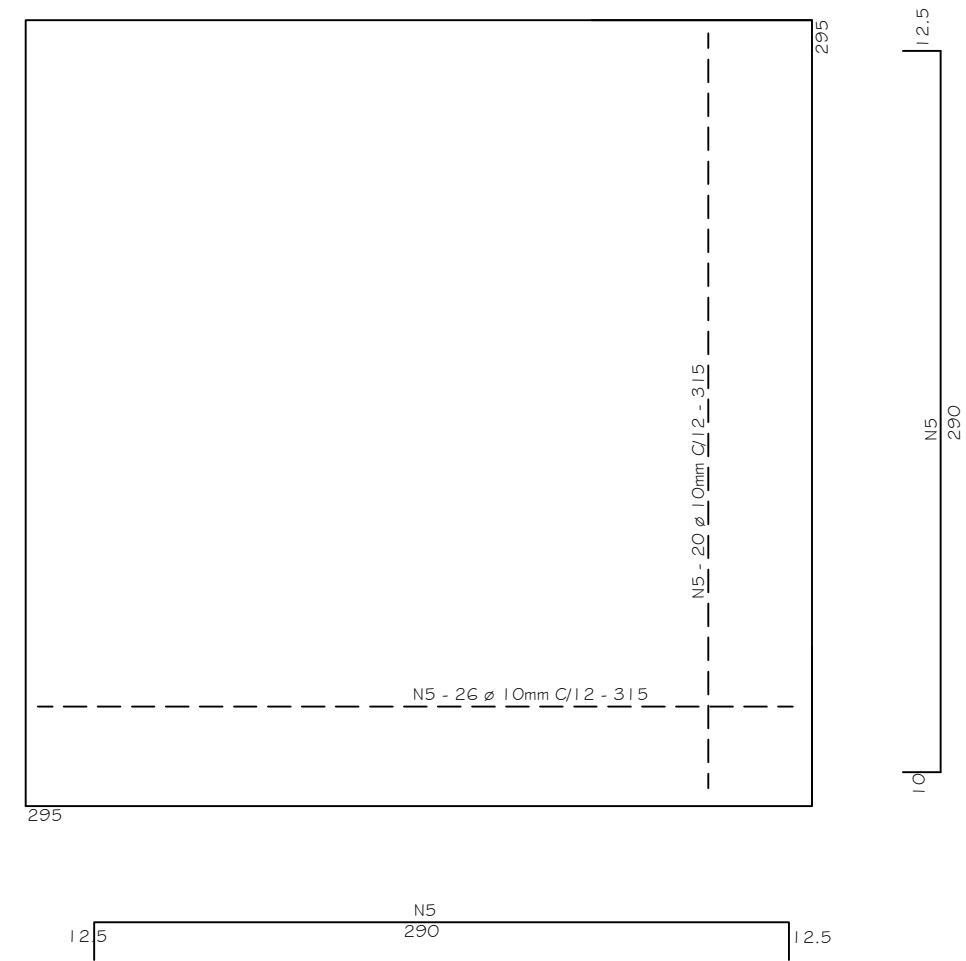

LAJE INFERIOR D-15 cm - FERRAGEM

ESCALADA DE MARINHEIRO

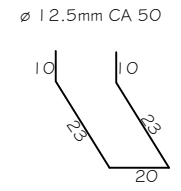

LISTA DE FERRO				
N	QTE	Ø	C.UNT	TOTAL(cm)
N1	22	8 mm	225	4950
N2	6	10 mm	225	1350
N3	8	8 mm	var	1200
N4	8	8 mm	var	440
N5	34	8 mm	250	8840

RESUMO DO AÇO

AÇO	DIAM.	C.TOTAL (m)	PESO+10% (kgf)
CA50A	8,0	21,550	60,17
CA50A	10,0	1,470	8,23
PESO TOTAL			
CA50	101,50 kgf		



SECRETARIA DE INFRAESTRUTURA

projeto: PV-1500	local:
proprietário: PREFEITURA-APARECIDA-GOIANIA	Autor do projeto:
conteúdo: CONTEÚDO	responsável técnico:
escala: INDICADA	extensão:
data:	prancha:
nome do arquivo:	