


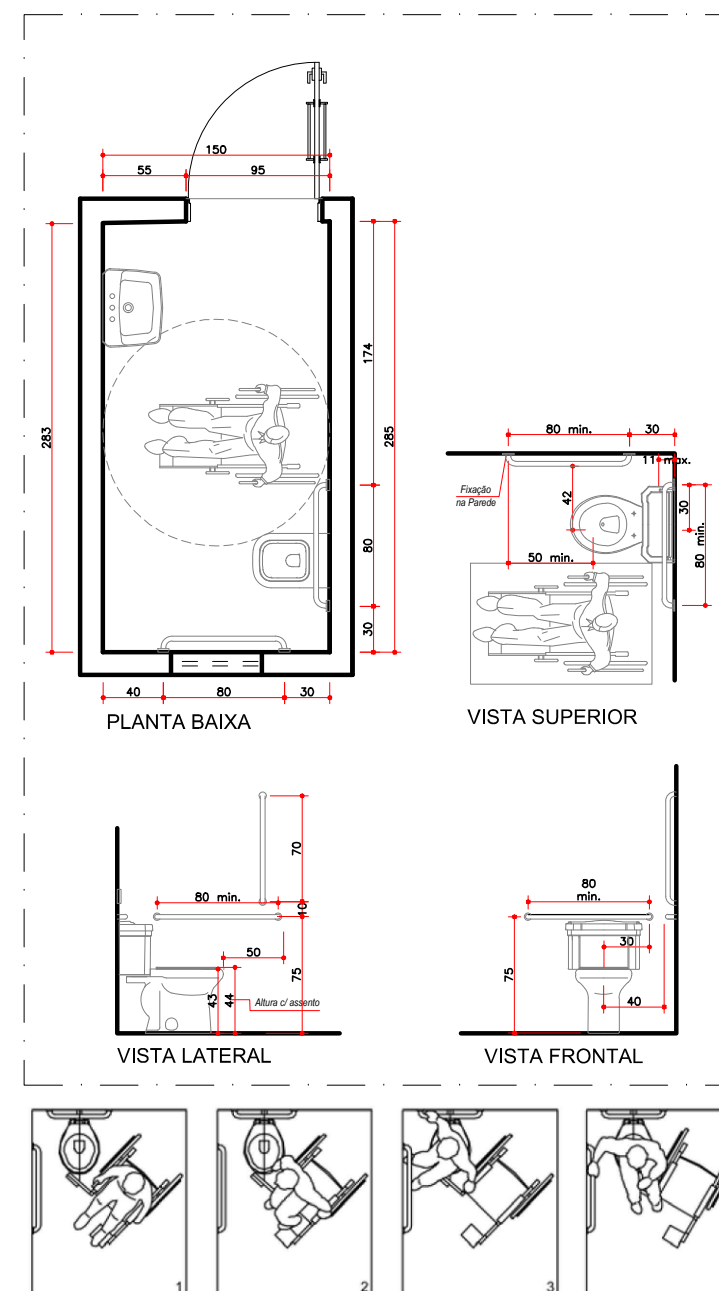


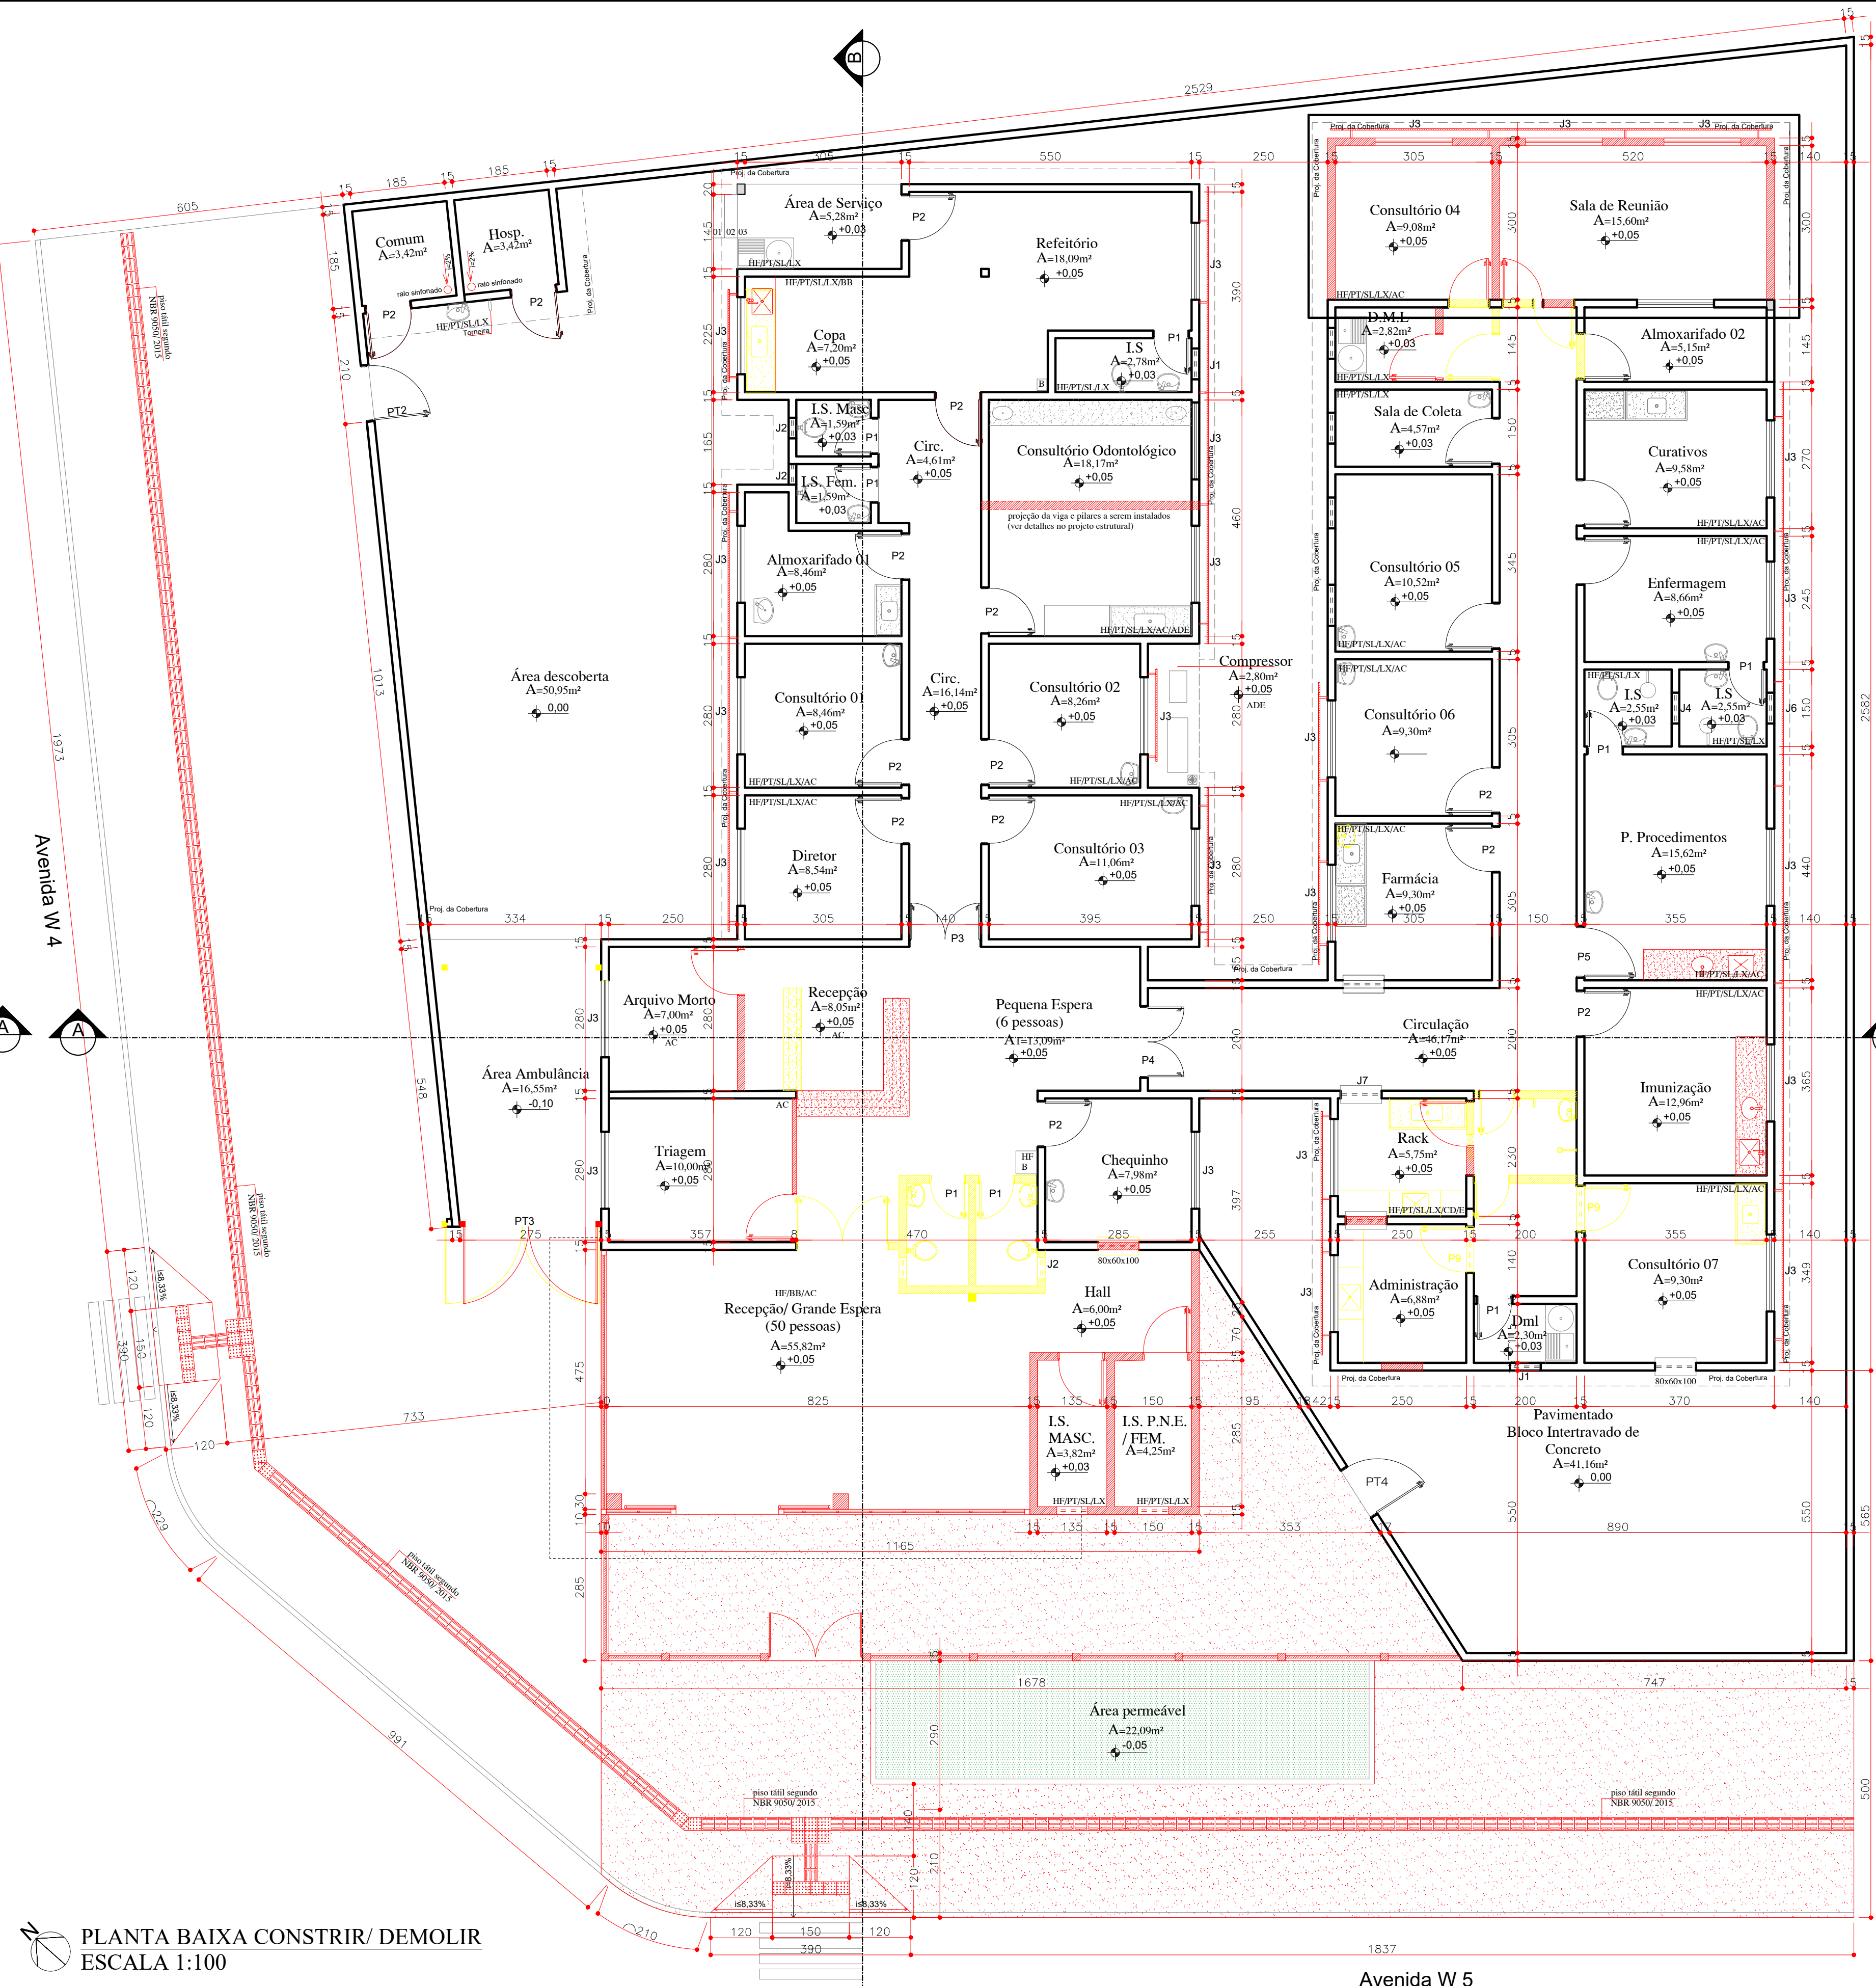


DETALHE SANITÁRIO PCD
ESCALA 1:50

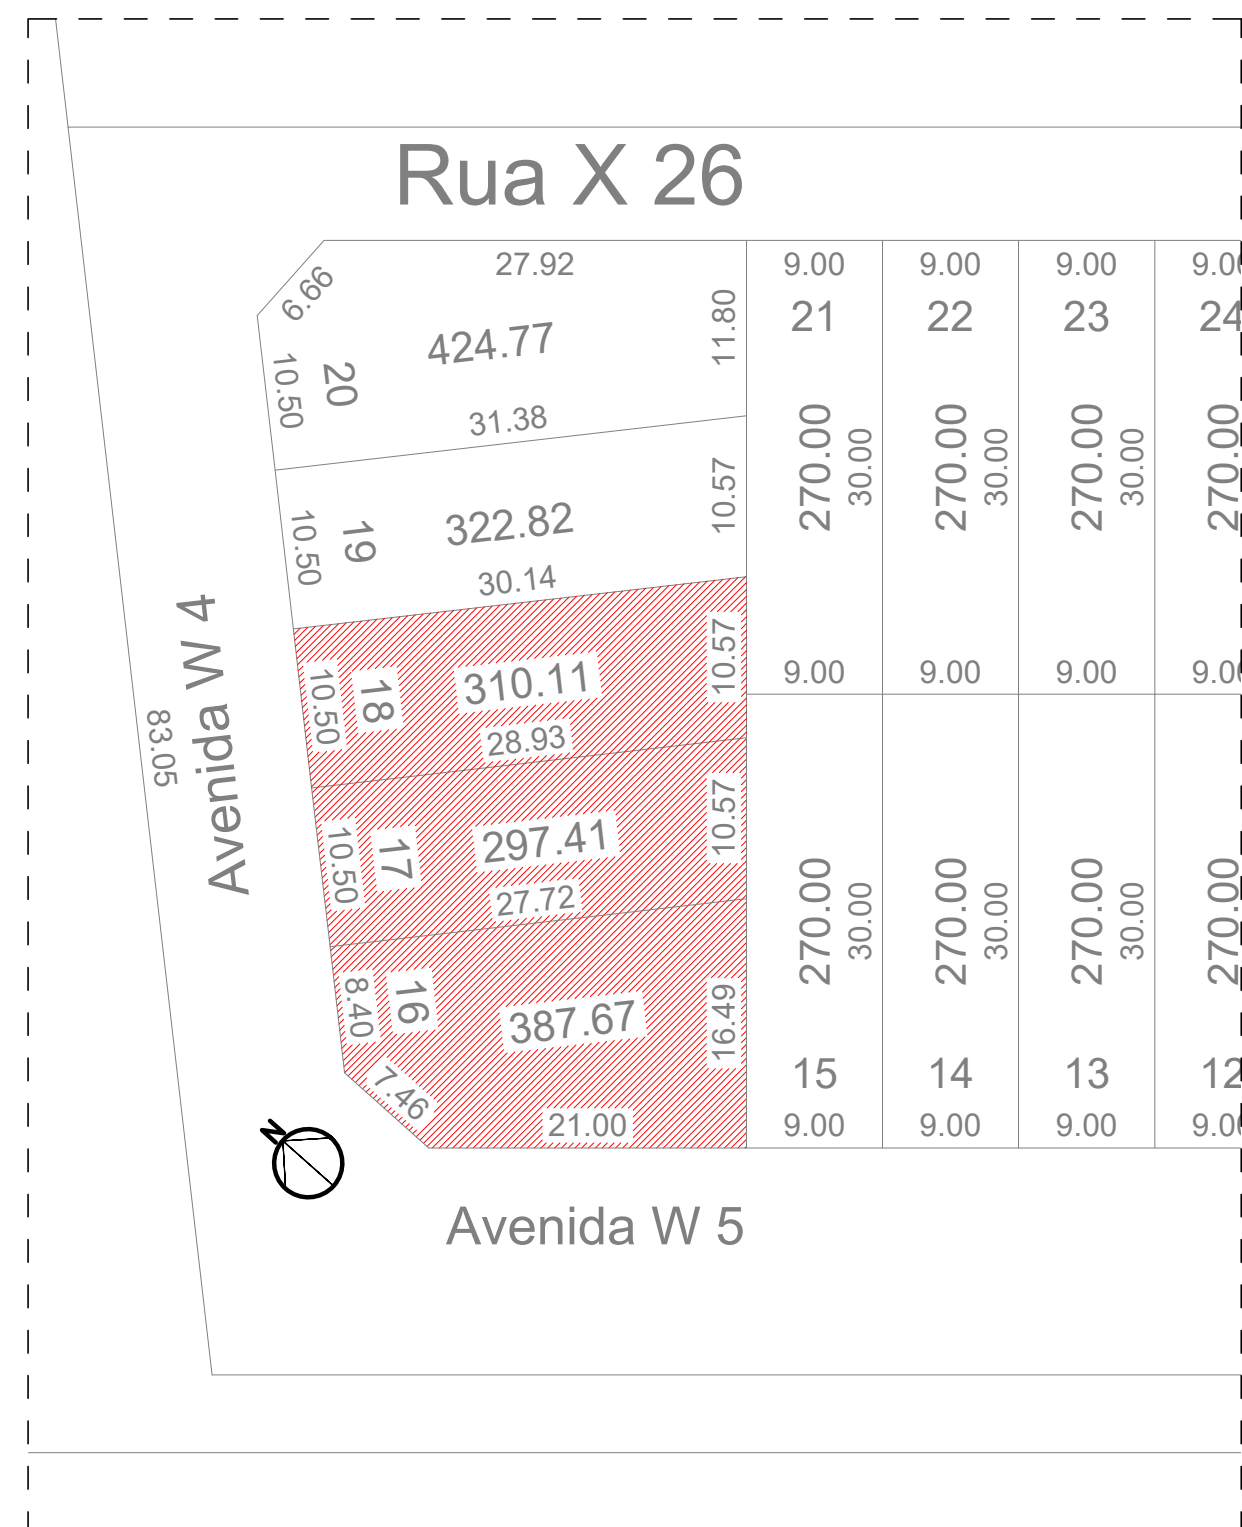

SITUAÇÃO
ESCALA 1:500

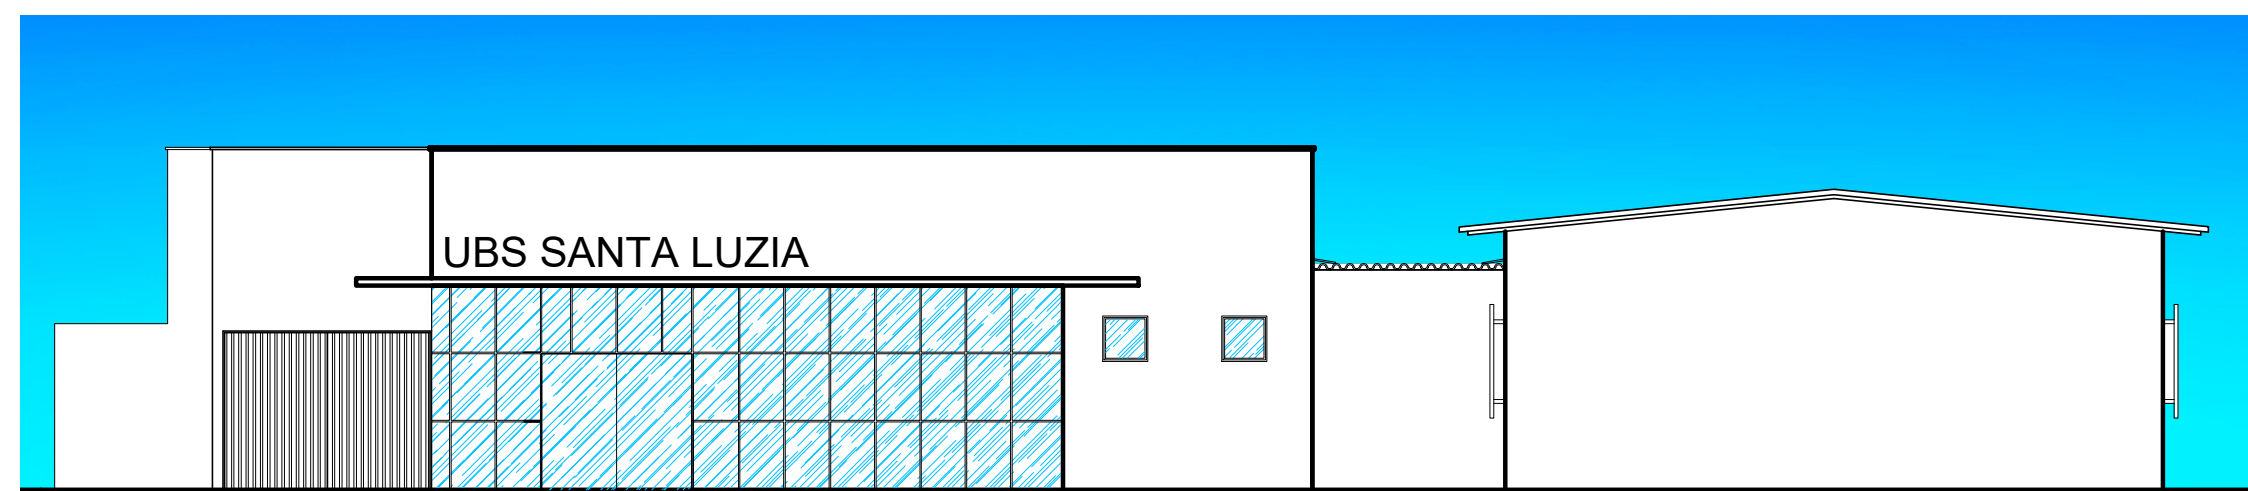


FACHADA AVENIDA W5
ESCALA 1:100

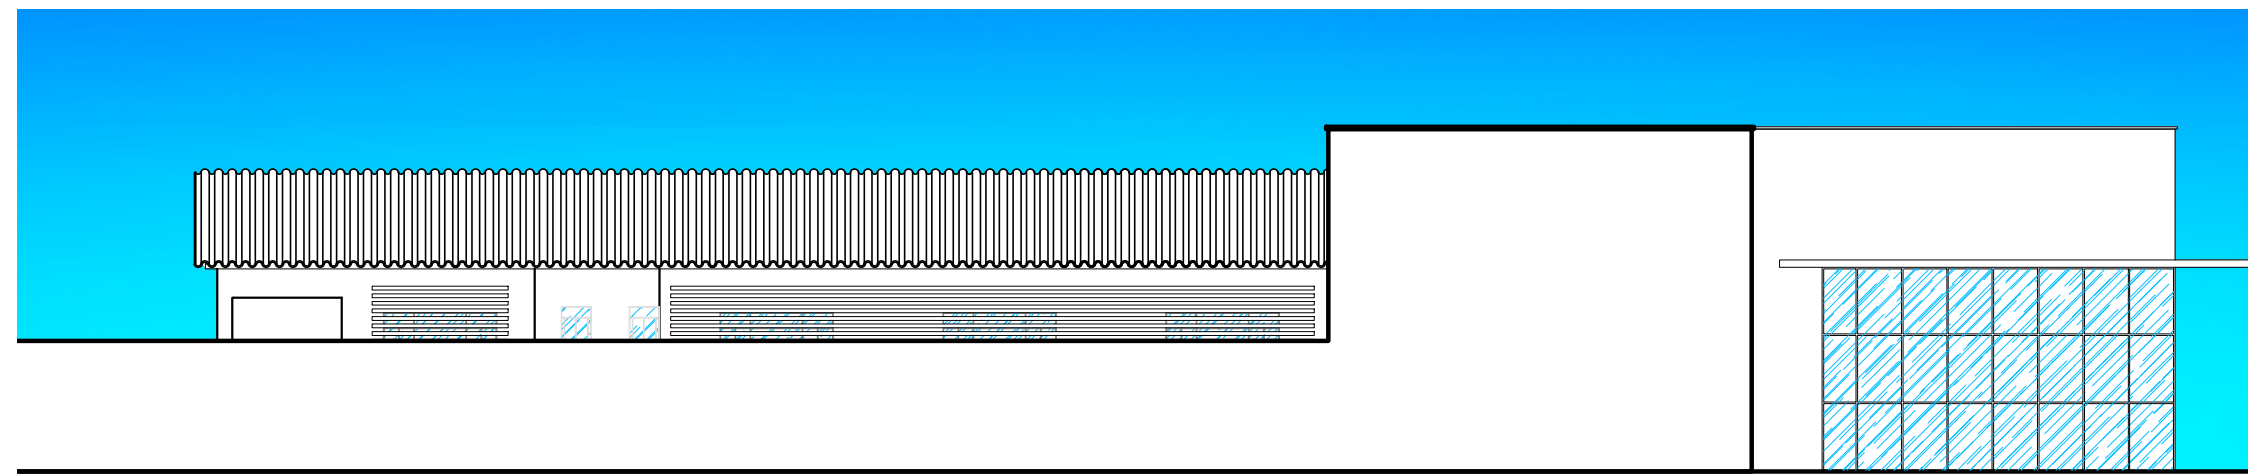


FACHADA AVENIDA W4
ESCALA 1:100

ALVENARIA		LEGENDA DE INSTALAÇÕES			
LEGENDA:		AC	AR CONDICIONADO	FAM	AR COMPRIMIDO MEDICINAL
ADE		FG	AR CONDICIONADO	FN	AR CONDICIONADO
BA		FO	AR CONDICIONADO	FV	AR CONDICIONADO
CA		FV	AR CONDICIONADO	FV	AR CONDICIONADO
CD		FV	AR CONDICIONADO	FV	AR CONDICIONADO
CR		FV	AR CONDICIONADO	FV	AR CONDICIONADO
E		FV	AR CONDICIONADO	FV	AR CONDICIONADO
EE		FV	AR CONDICIONADO	FV	AR CONDICIONADO
FAI		FV	AR CONDICIONADO	FV	AR CONDICIONADO

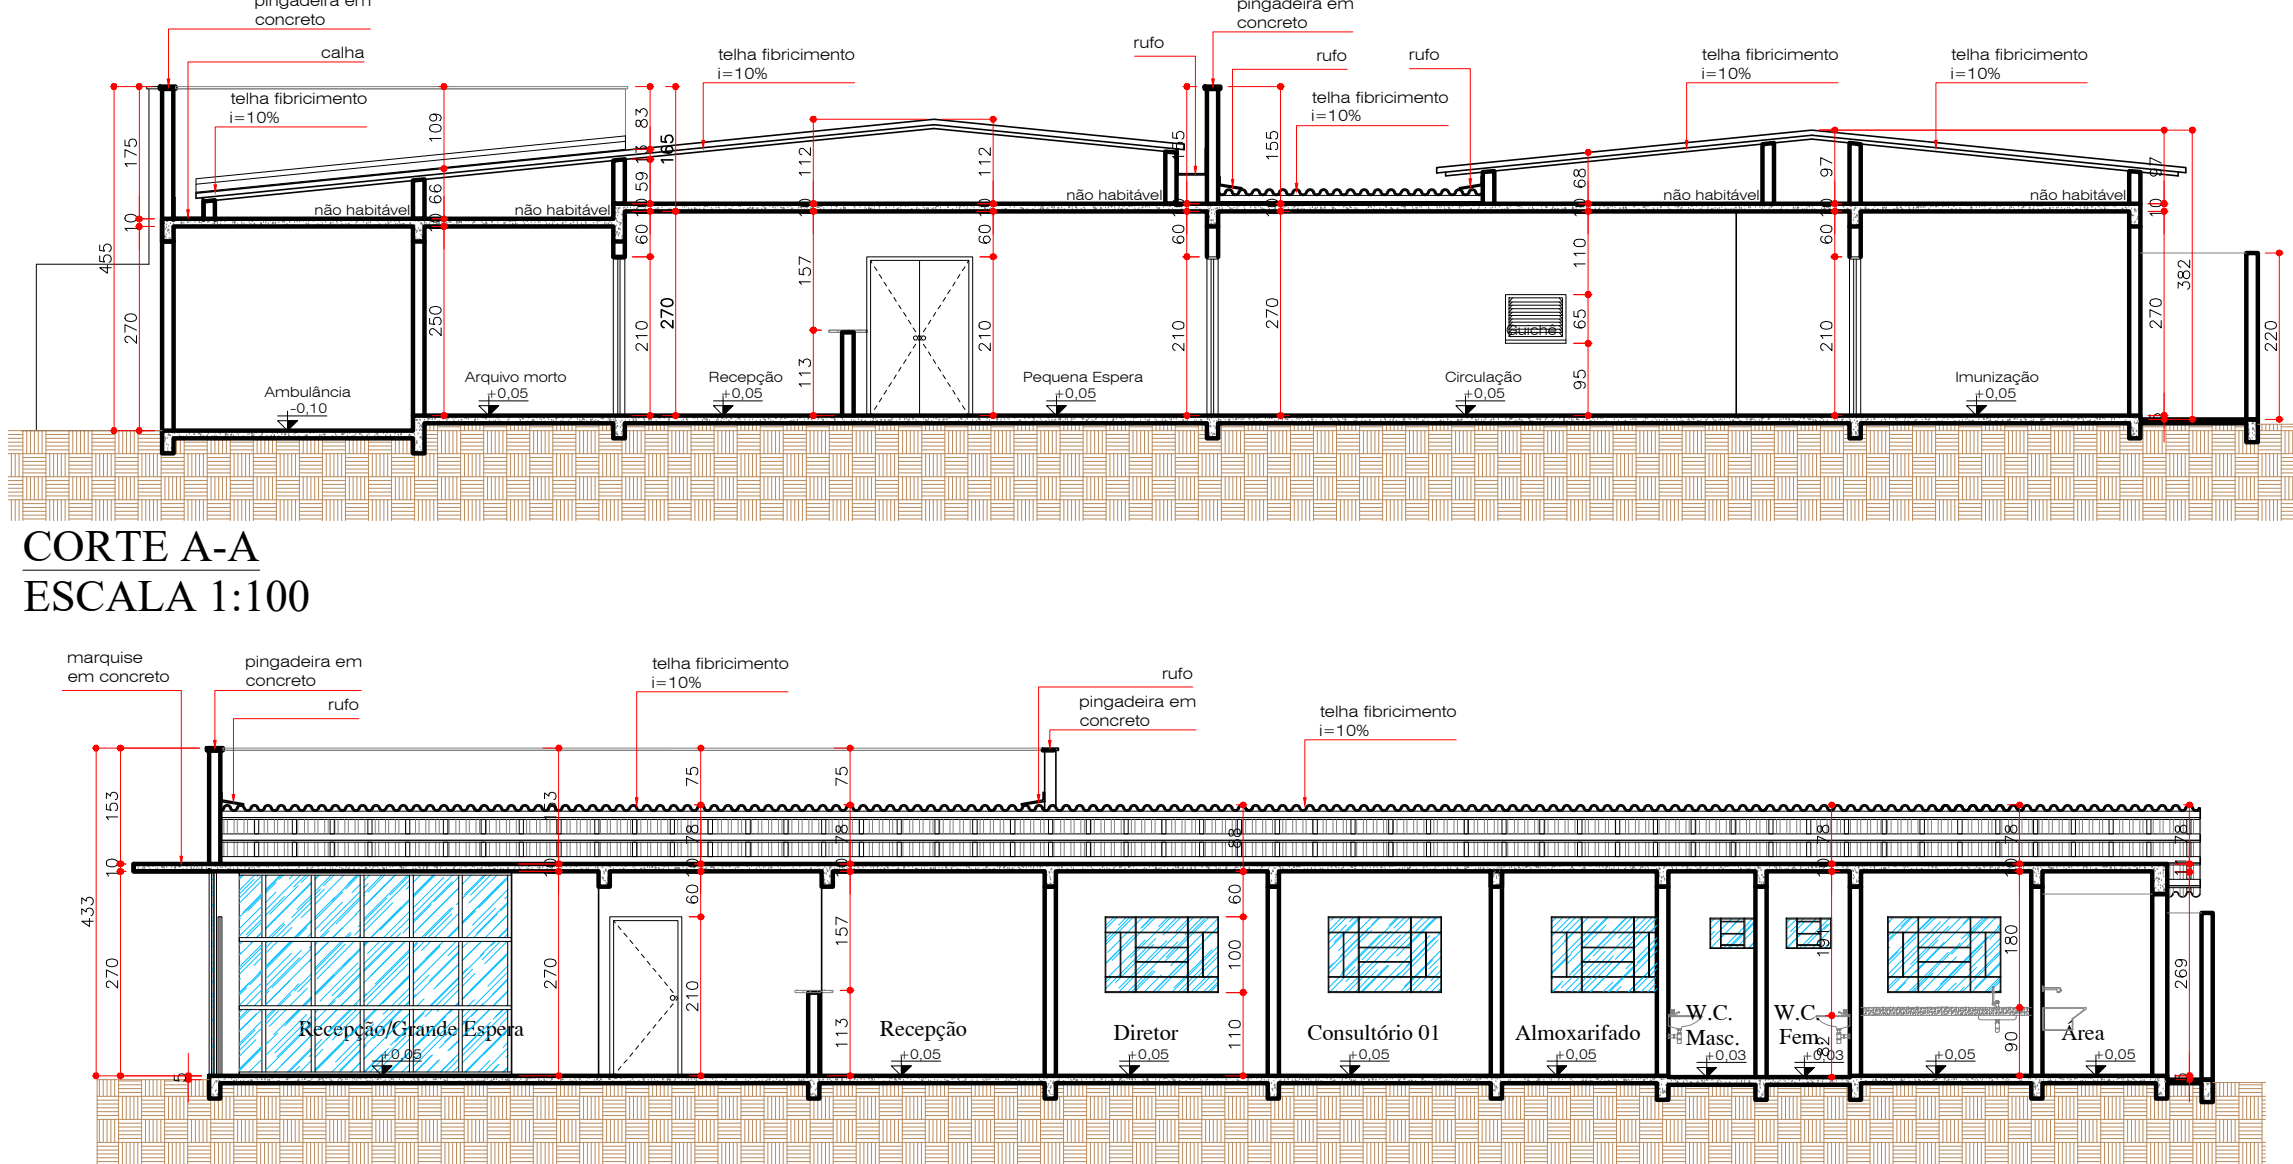

CORTE A-A
ESCALA 1:100

Quadro de Aberturas					
Legenda	Largura	Altura	Peitoris	Qtd.	Modelo
P1	70	210	---	06	1 folha de abrir, em madeira.
P2	90	210	---	27	1 folha de abrir, em madeira.
P3	140	260	---	01	2 folhas de abrir, em madeira, sendo que n=210, mas 40.
P4	140	210	---	01	2 folhas de abrir, em madeira.
P5	100	210	---	01	1 folha de abrir, em madeira.
P6	200	210	---	01	1 folha de abrir, em metal.
P7	200	210	---	02	1 folha de correr, em metal e vidro.

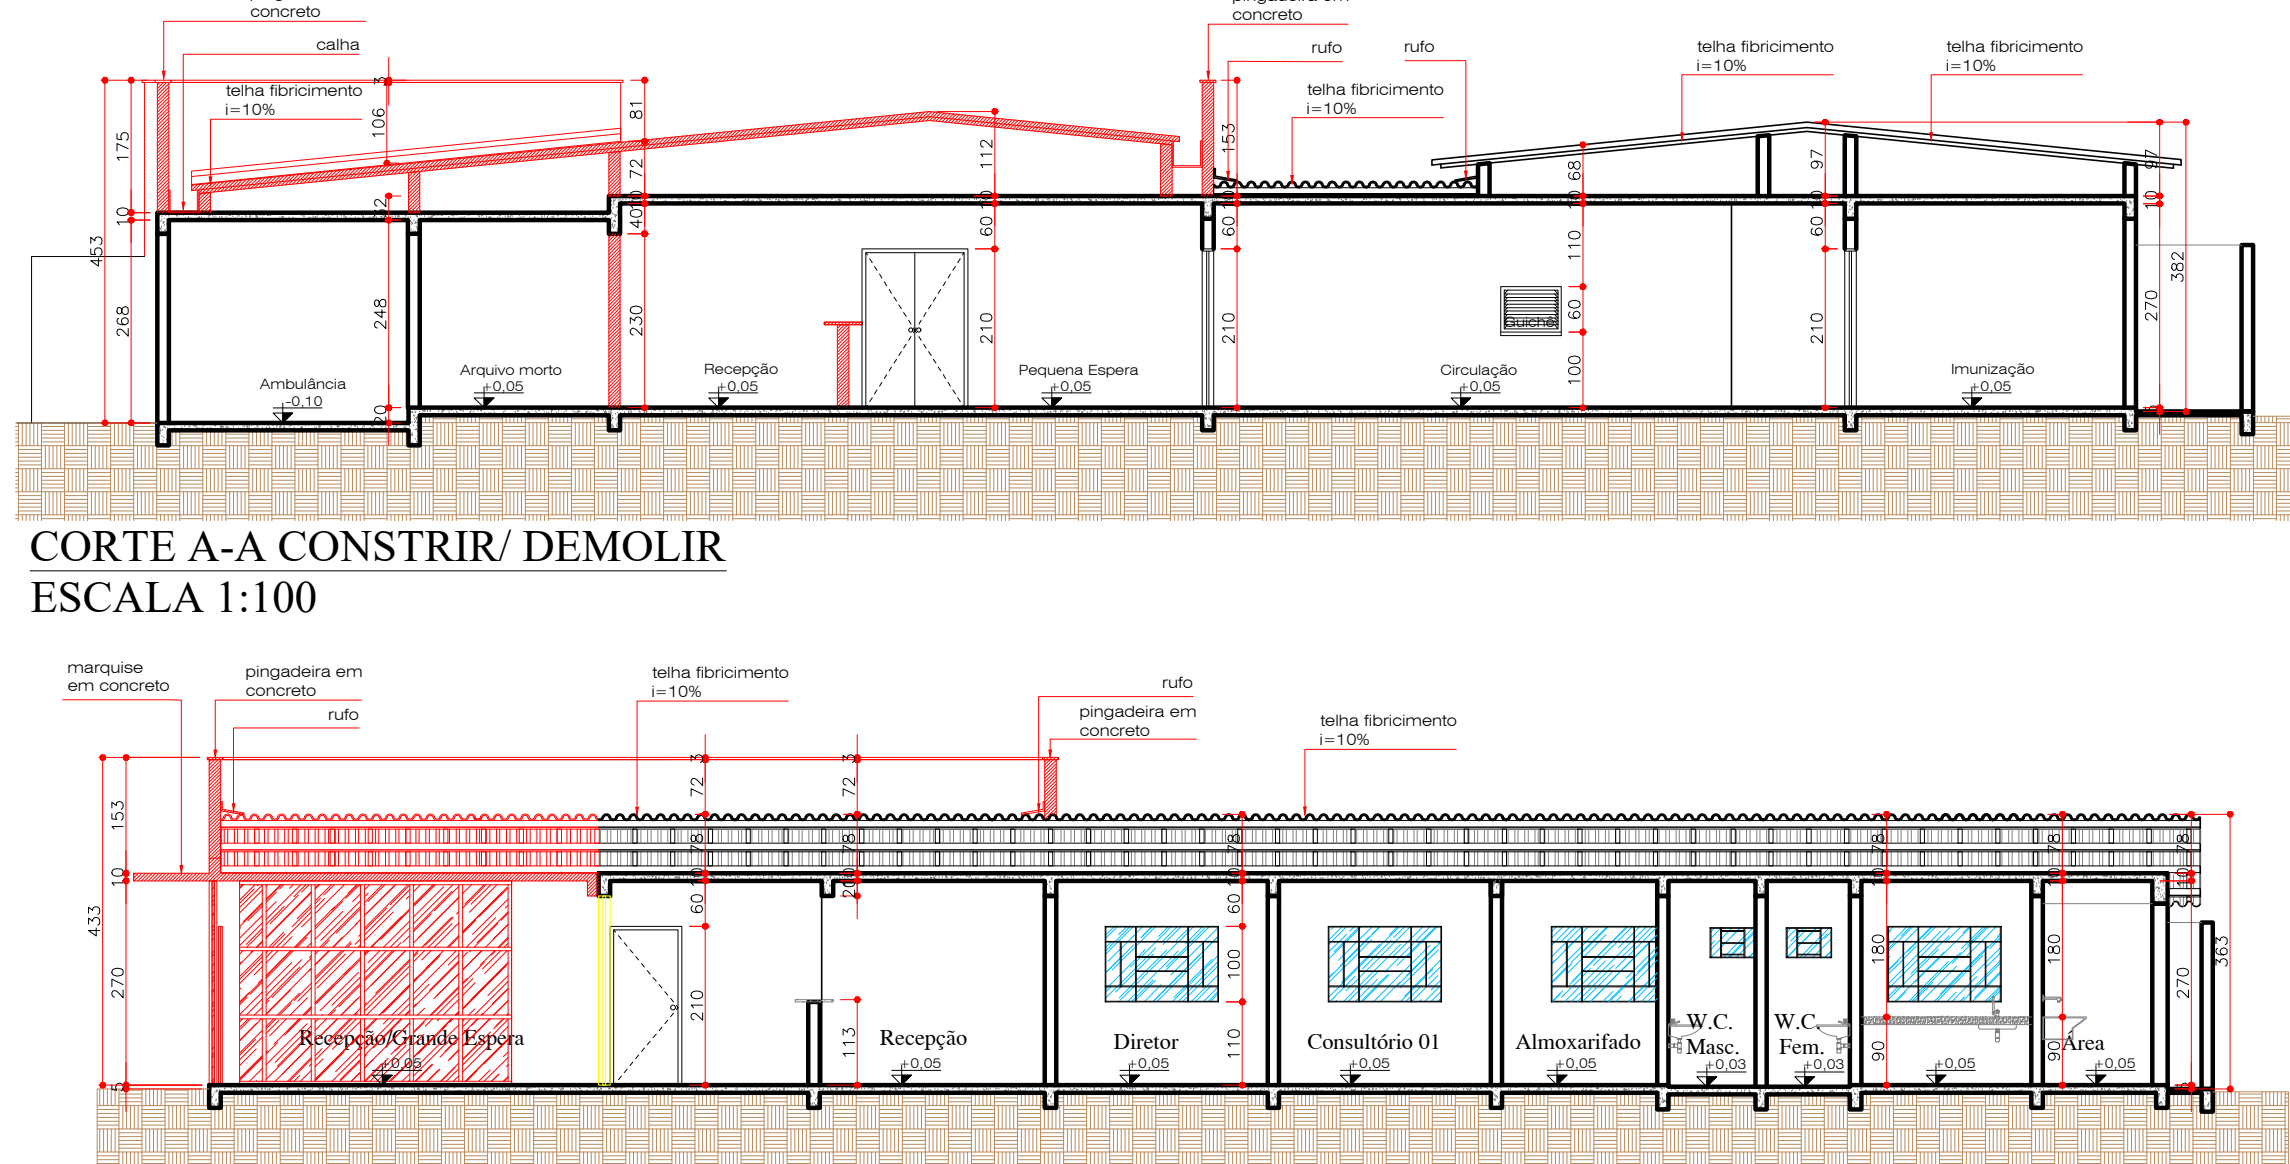

CORTE A-A CONSTRUIR/DEMOLIR
ESCALA 1:100

Quadro de Aberturas					
Legenda	Largura	Altura	Peitoris	Qtd.	Modelo
J1	60	40	180	08	metal e vidro basculante.
J2	40	60	160	02	metal e vidro basculante.
J3	150	100	110	24	metal e vidro basculante.
J4	60	40	225	01	metal e vidro basculante.
J5	80	60	170	01	metal e vidro basculante.
J6	60	40	200	01	metal e vidro basculante.
J7	80	60	100	03	gizite em metal e vidro 1 folha.

Nº PROTOCOLO:

APROVADO
SECRETARIA MUNICIPAL DE
PLANEJAMENTO E REGULAÇÃO
URBANA

EM
ALVARÁ Nº:

DECLARO QUE A APROVAÇÃO DO PROJETO NÃO IMPLICA
O RECONHECIMENTO DO DIREITO DE PROPRIEDADE
DO TERRENO POR PARTE DA PREFEITURA.
O RESPONSÁVEL TÉCNICO/PROPRIETÁRIO
Presta Aprovação da Prefeitura, ficando
posteriormente a não liberação do habite-se
e o pagamento da taxa de emissão das
notas fiscais dos materiais e serviços aplicados
nesta obra para posterior apresentação à
Secretaria da Fazenda.

IMPORTANTE
Após a conclusão da obra requerer termo de
HABITE-SE JUNTO À PREFEITURA.

MODIFICAÇÃO COM ACRESCIMO

UBS - SANTA LUZIA

AV. W-4 COM W-5, L116, 17 E 18 SETOR JARDIM OLÍMPICO
APARECIDA DE GOIÂNIA - GOIÁS

ENFERMEIRO: _____

PROPRIETÁRIO: MUNICÍPIO DE APARECIDA DE GOIÂNIA CGC: 010057270001-24

AUTOR DO PROJETO: ARQ. RENATO RIBEIRO LIMA CAU - GO Nº 493657-0

R.T.: _____

ARQ. RENATO RIBEIRO LIMA CAU - GO Nº 493657-0

ÁREA TERRENO	ÁREA PERMEÁVEL	PROJ. DE INFRAESTRUTURA	ÁREA TOTAL CONSTRUÇÃO	INFORMANTES	ESCALA	DATA
999,37m²	22,09m²	---	489,88m²	01	INDICADA	21/01/2020

CORTES: PLANTA BAIXA, PLANTA BAIXA CONSTRUIR/DEMOLIR, QUADRO DE ABERTURAS, PLANTA DE SITUAÇÃO, FACHADA AV. W4, FACHADA AV. W5, CORTES A-A, B-B

ÁREA APRESENTADA ANTERIORMENTE: 102,27m²

ÁREA CONSTRUÇÃO ADICIONAL: 87,59m²

ÁREA A SER DEMOLIDA: 00,00m²

PROJETO: _____

SAÚDE

UNICA