

Lista de Materiais	
Conta	
Bucha de redução pontal-bolsa 600-2	1 pc
22 mm x 15 mm	
22 mm	
Contorno bolsa - bolsa	2 pc
15 mm x 1/2"	
Tubos de oclho	
15 mm	1,5 m
22 mm	5,80 m
Nipão NPT 300	
3/4"	
1/2"	
União NPT 300	2 pc
3/4"	
Te redução	3 pc
3/4"x1/2"	
Redução	1 pc
NPT 1/4"	
União de esfera NPT 300	1 pc
1/4"	2 pc
União de esfera NPT 300	2 pc
3/4"x1/2"	
Redução	
1/2"	
União de esfera NPT 300	1 pc
1/4"	2 pc
União de esfera NPT 300	2 pc
3/4"x1/2"	
Redução	
1/2"	
União de esfera NPT 300	1 pc
1/4"	2 pc
União de esfera NPT 300	2 pc
3/4"x1/2"	

Legenda das indicações	
FG	Fogão 6 bocas com forno c/ coltovel - 1/2
C:GLP - 3/4"	Central de gás GLP - 3/4"

Legenda Detalhada	
☐	Regulador de alta pressão GLP
	GLP
	Regulador de alta pressão GLP
	Regulagem externa - 3/4" NPT x 3/4" NPT 1 DC
☐	Regulador de baixa pressão GLP
	GLP
	Regulador de baixa pressão GLP
	Modelo a especificar
	1 DC

APROVADO
SECRETARIA MUNICIPAL DE
PLANEJAMENTO E REGULAÇÃO
URBANA

EMf.....f.....

ALVARA Nº.....


[illegible]

CONVÊNIO: xxxxxxxxxxxx	IMPORTANTE
CONTRATO CAIXA: xxxxxxxxxxxx	Após a conclusão da obra requerer termo de HABITE-SE JUNTO À PREFEITURA



CENTRO DE CONVIVÊNCIA JD. MARANATA
 ENDEBECO - R. CANAÃ COM R. MONTE LIBANO E R. BETÂNIA - JD. MARANATA - AP. DE GOIÂNIA/GO
 COORDENADAS GEOGRÁFICAS: 16°48'52,73" 49°22'14,4"W

PROPRIETÁRIO: MUNICÍPIO DE ARAÇACA DE GOIÂNIA CGC: 01005727000-24						
AUTOR DO PROJ.: ENGENHEIRO CIVIL MARCELO MIBRE DA CUNHA MENDES						
CREA: 1015156422						
ART: 1020180234596						
R.T.:						
ÁREA TERRENO	ÁREA ÁREAS/USO	PROCESSO DE LICENCIAMENTO	RELAÇÃO CONSTRUTORA	PREPARAMENTOS	ESCALA	DATA
11.784,62m²	246,63m²	XXXXXXm³	2.180,69m²	1		16/03/2022



CONTEÚDO: PLANTA DE INSTALAÇÕES DE CASAS DE DETALHES CORES LISTA DE MATERIAIS LEGENDAS	PRANCHAS: 01/01
--	-------------------------------

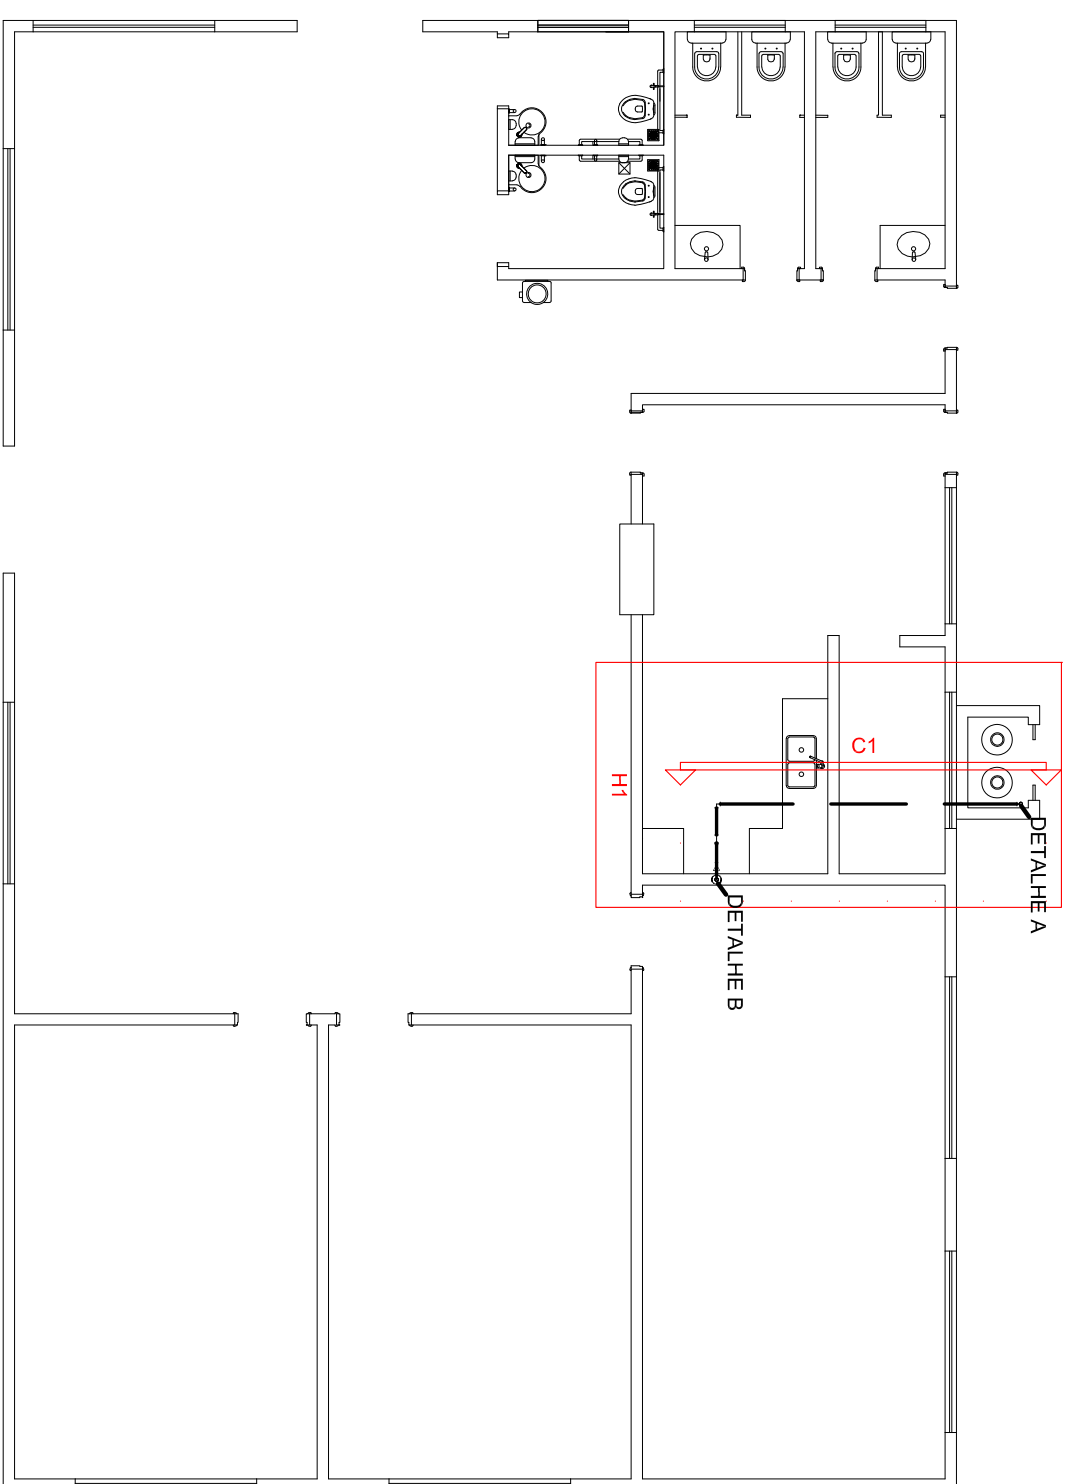

PLANTA BAIXA - CENTRO DE CONVIVÊNCIA JD. MARANATA
INSTALAÇÕES DE GÁS
ESCALA 1:100

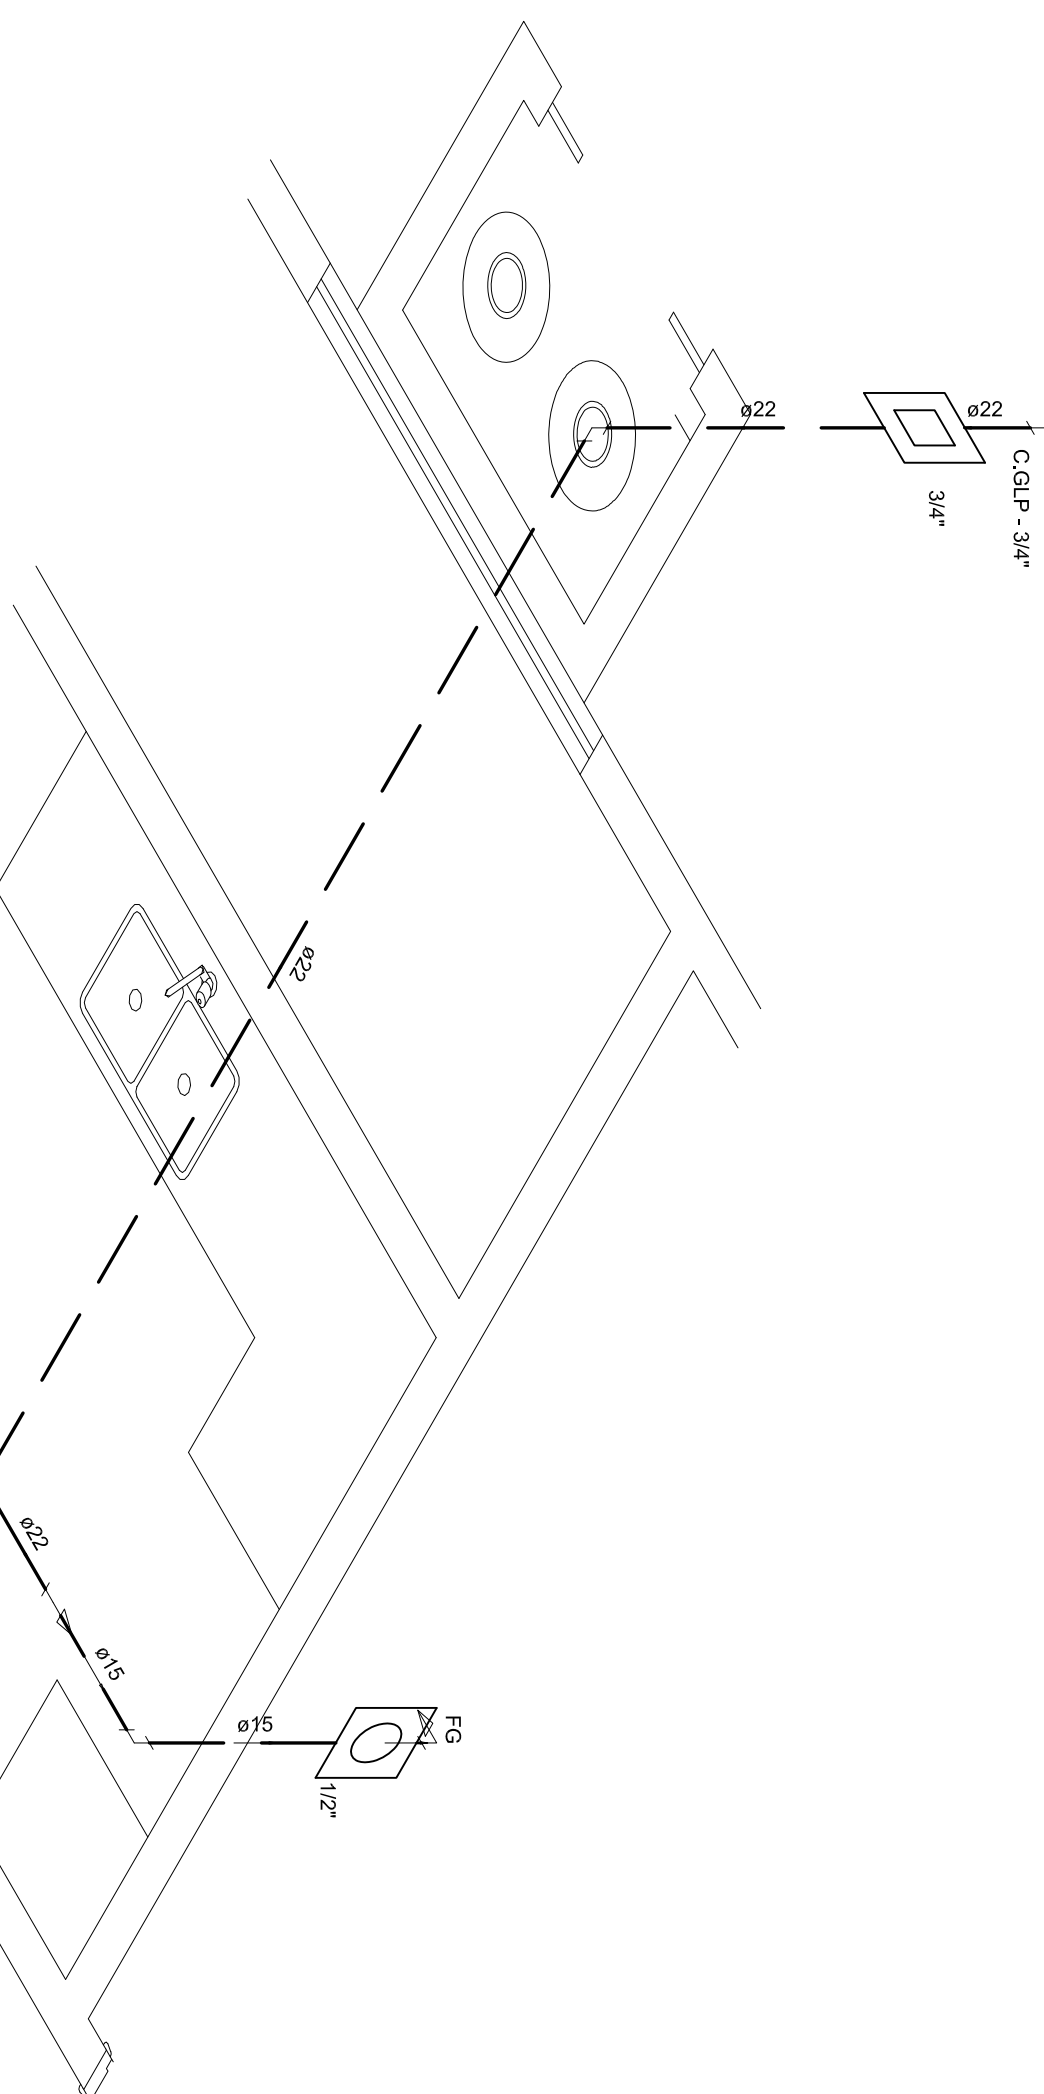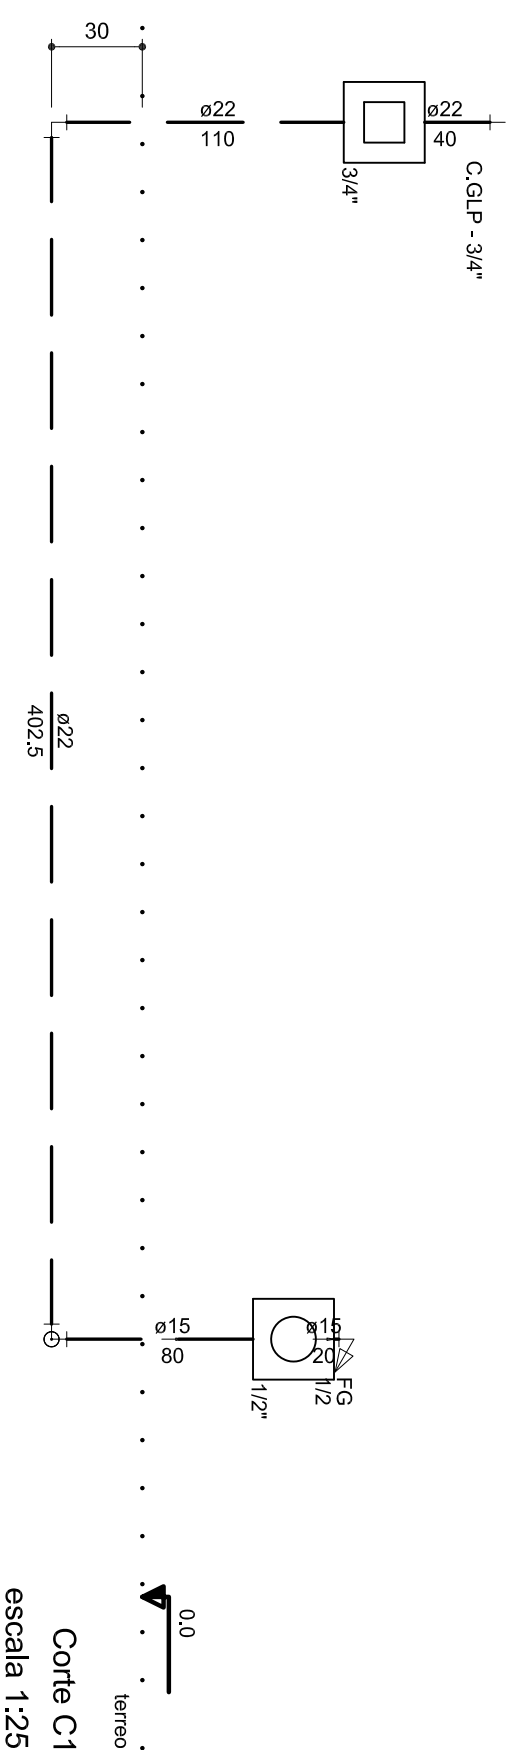

Detalhe H1
escala 1:25

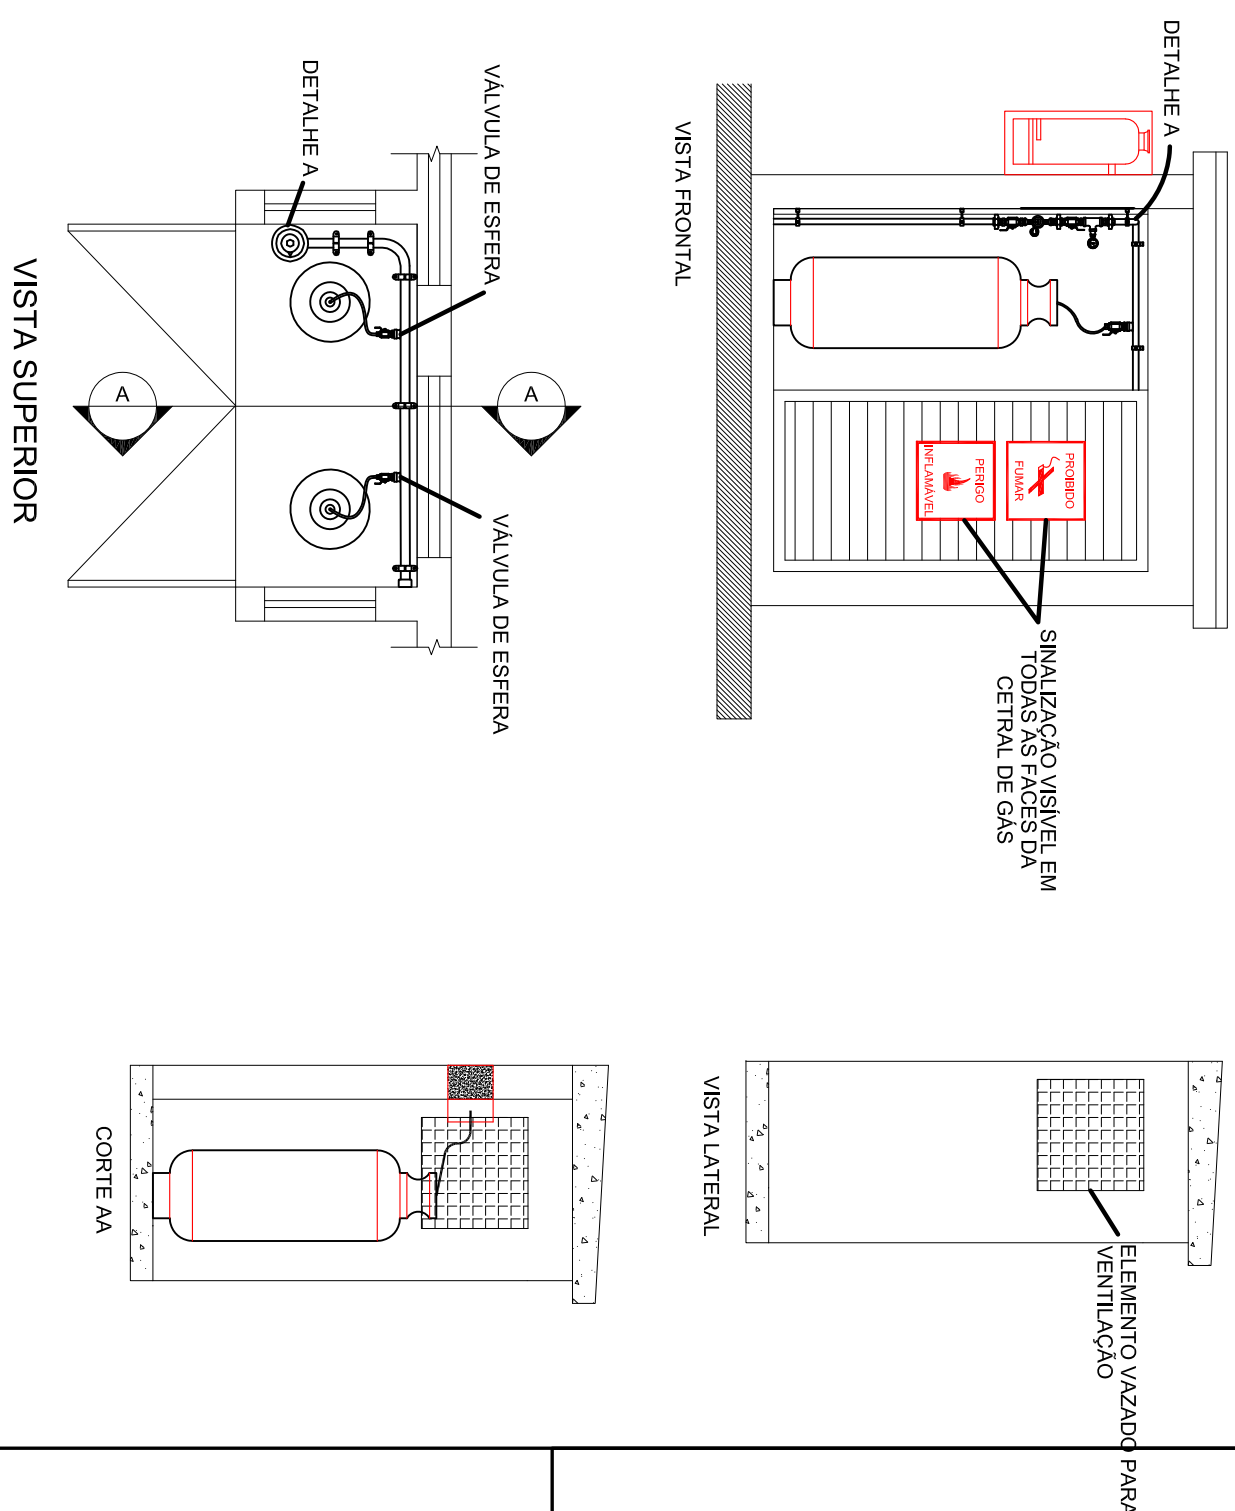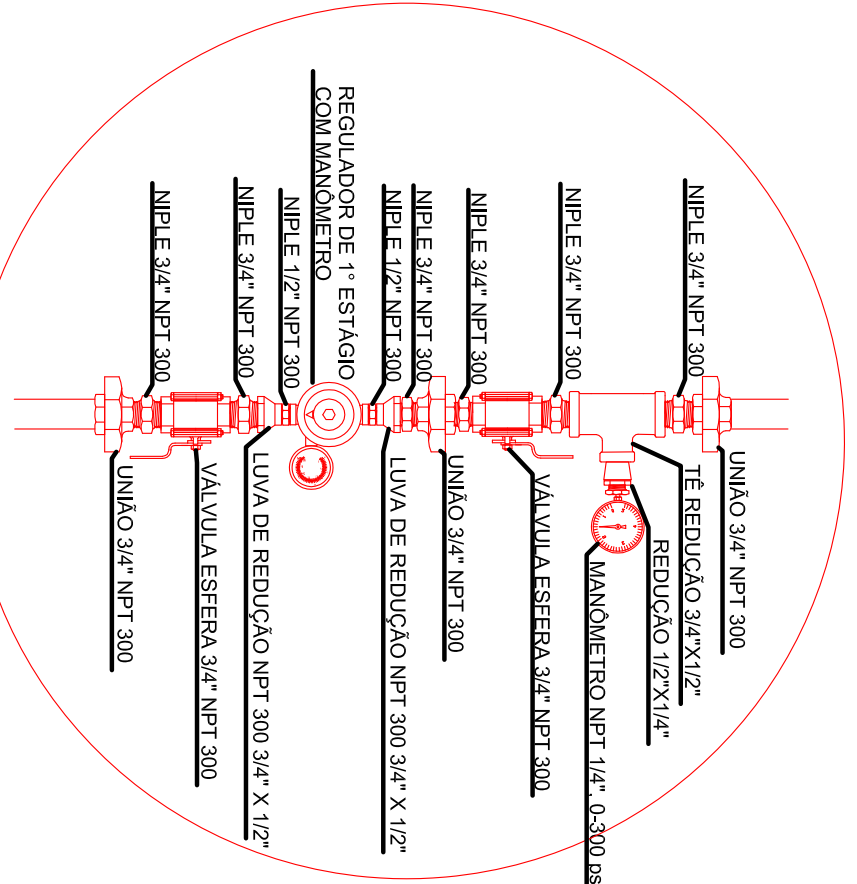

DETALHES CENTRAL DE GÁS GLP SEM ESCALA

PRESSÕES DE TRABALHO

OBSERVAÇÕES GERAIS

[illegible]