


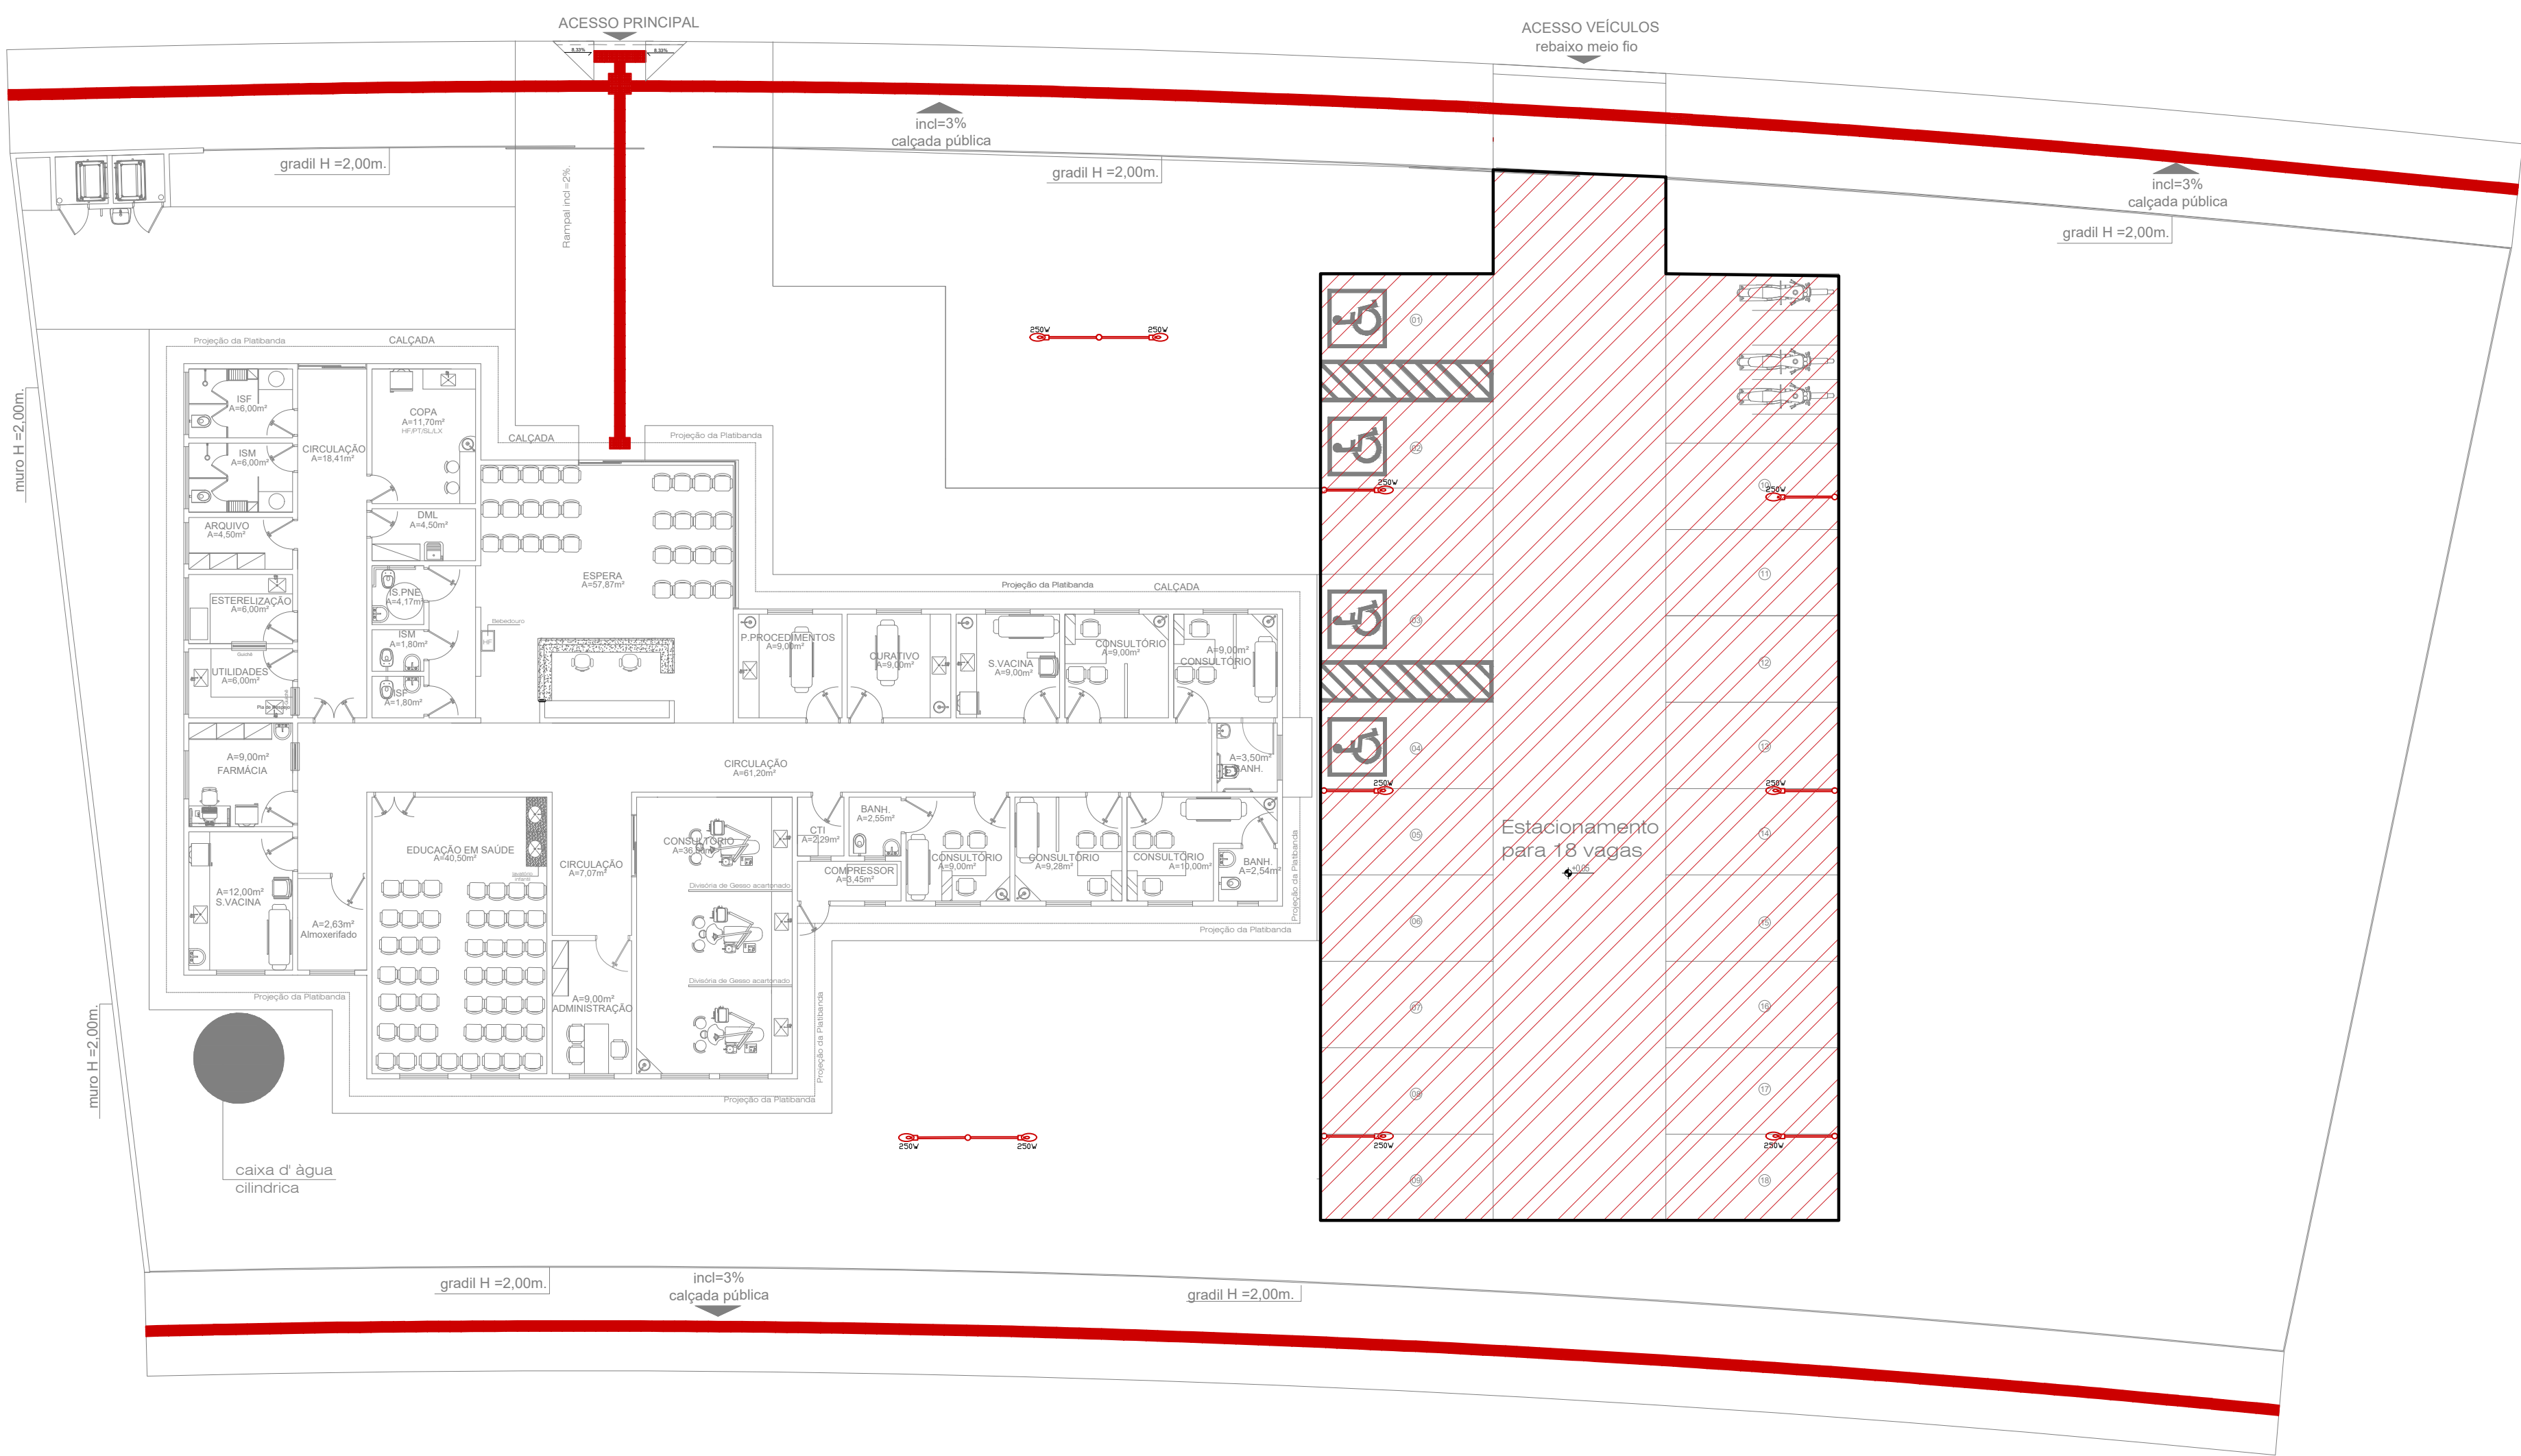
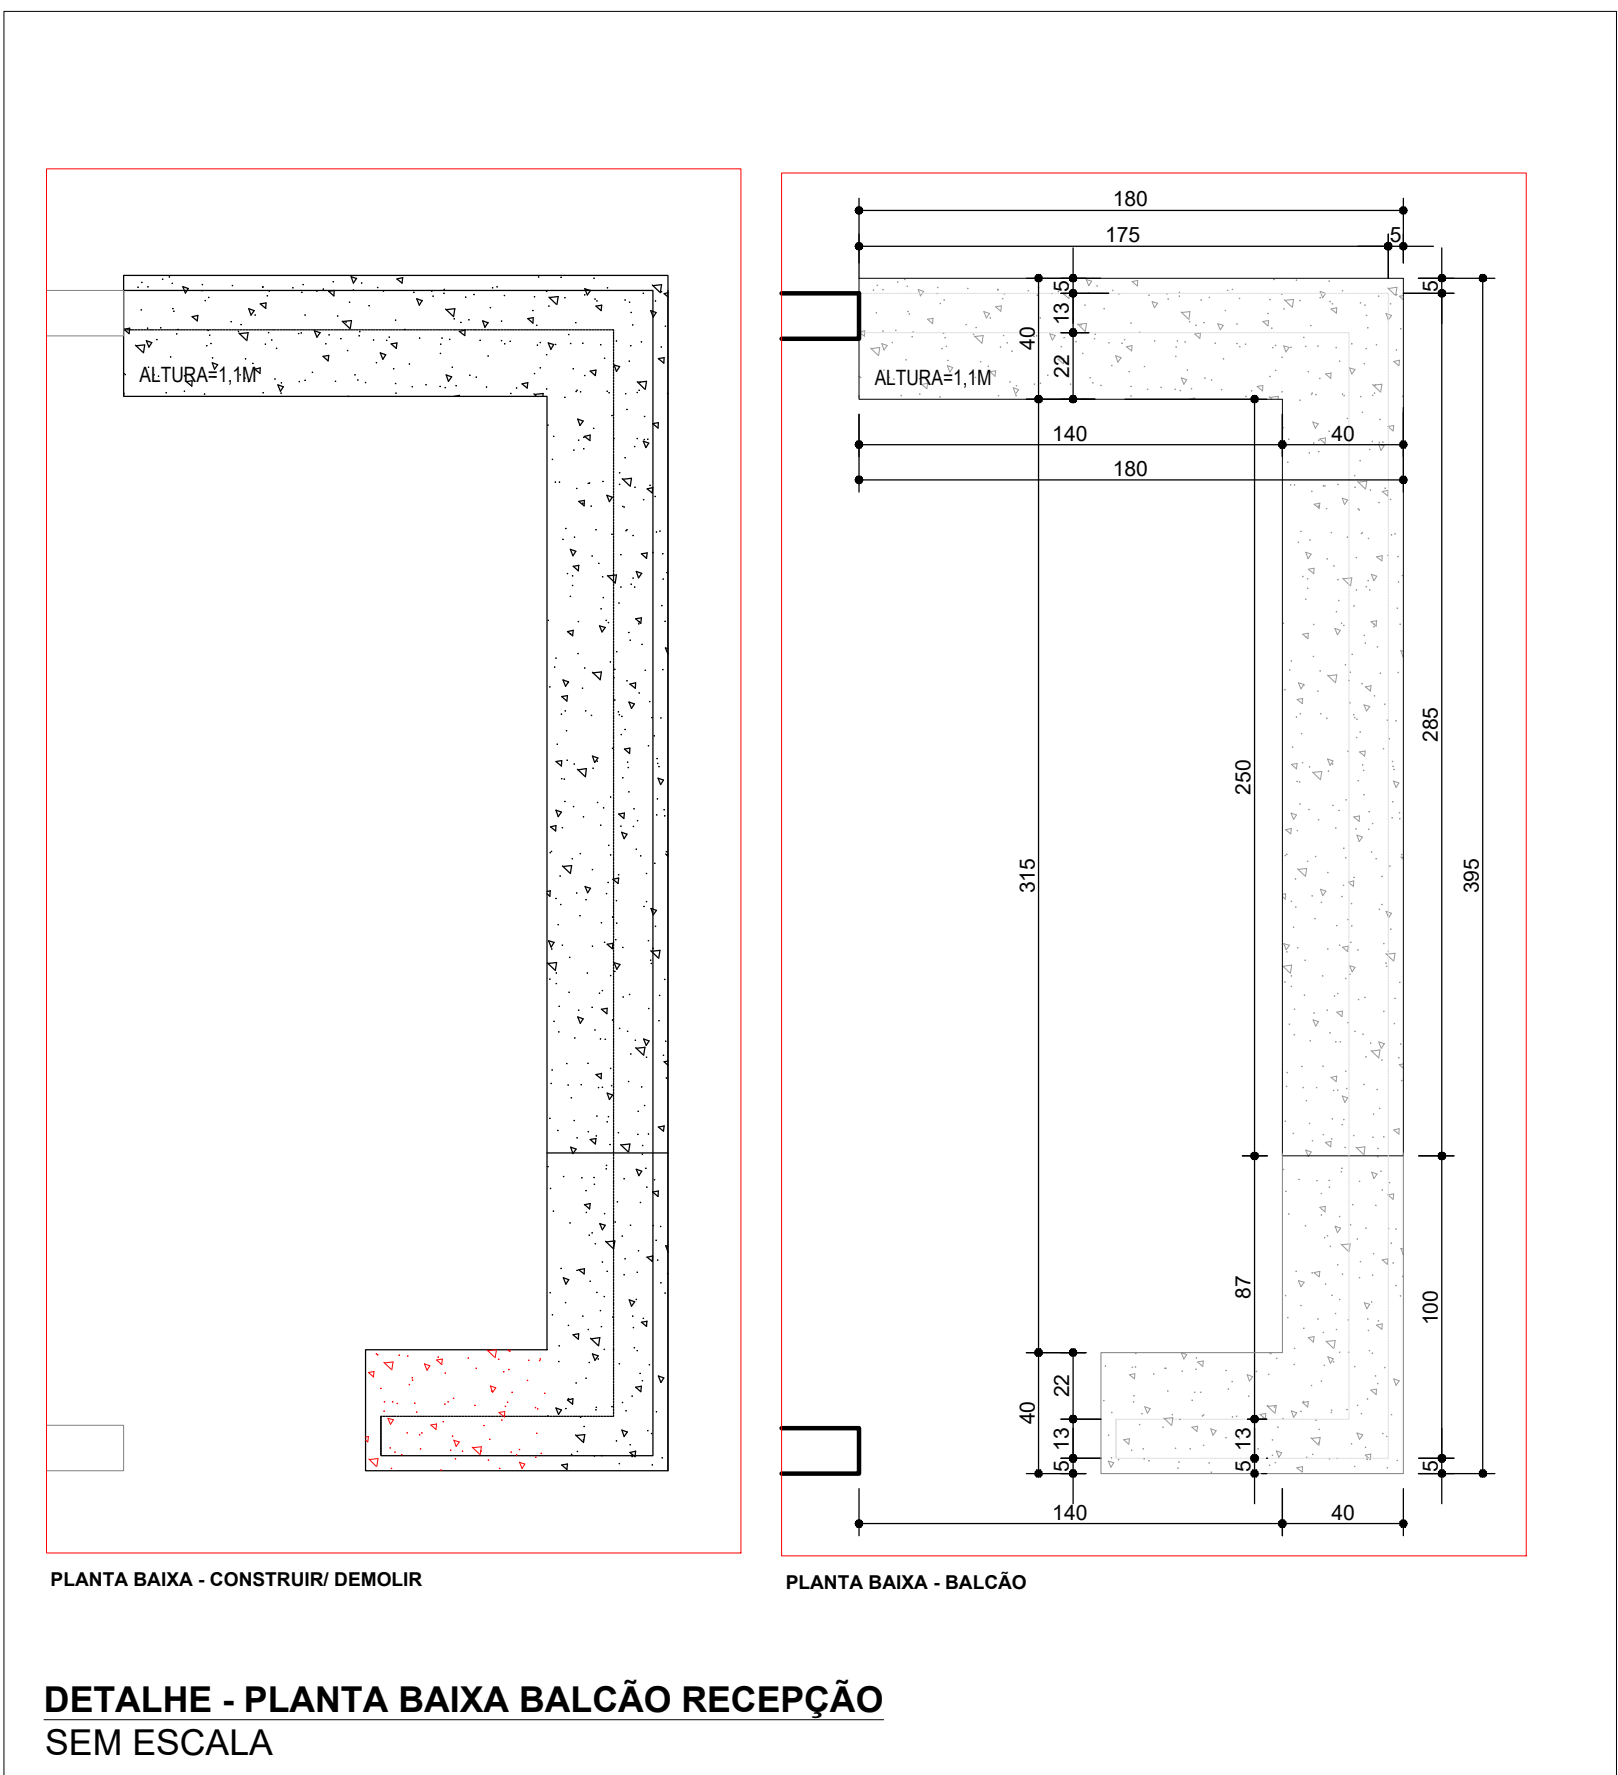
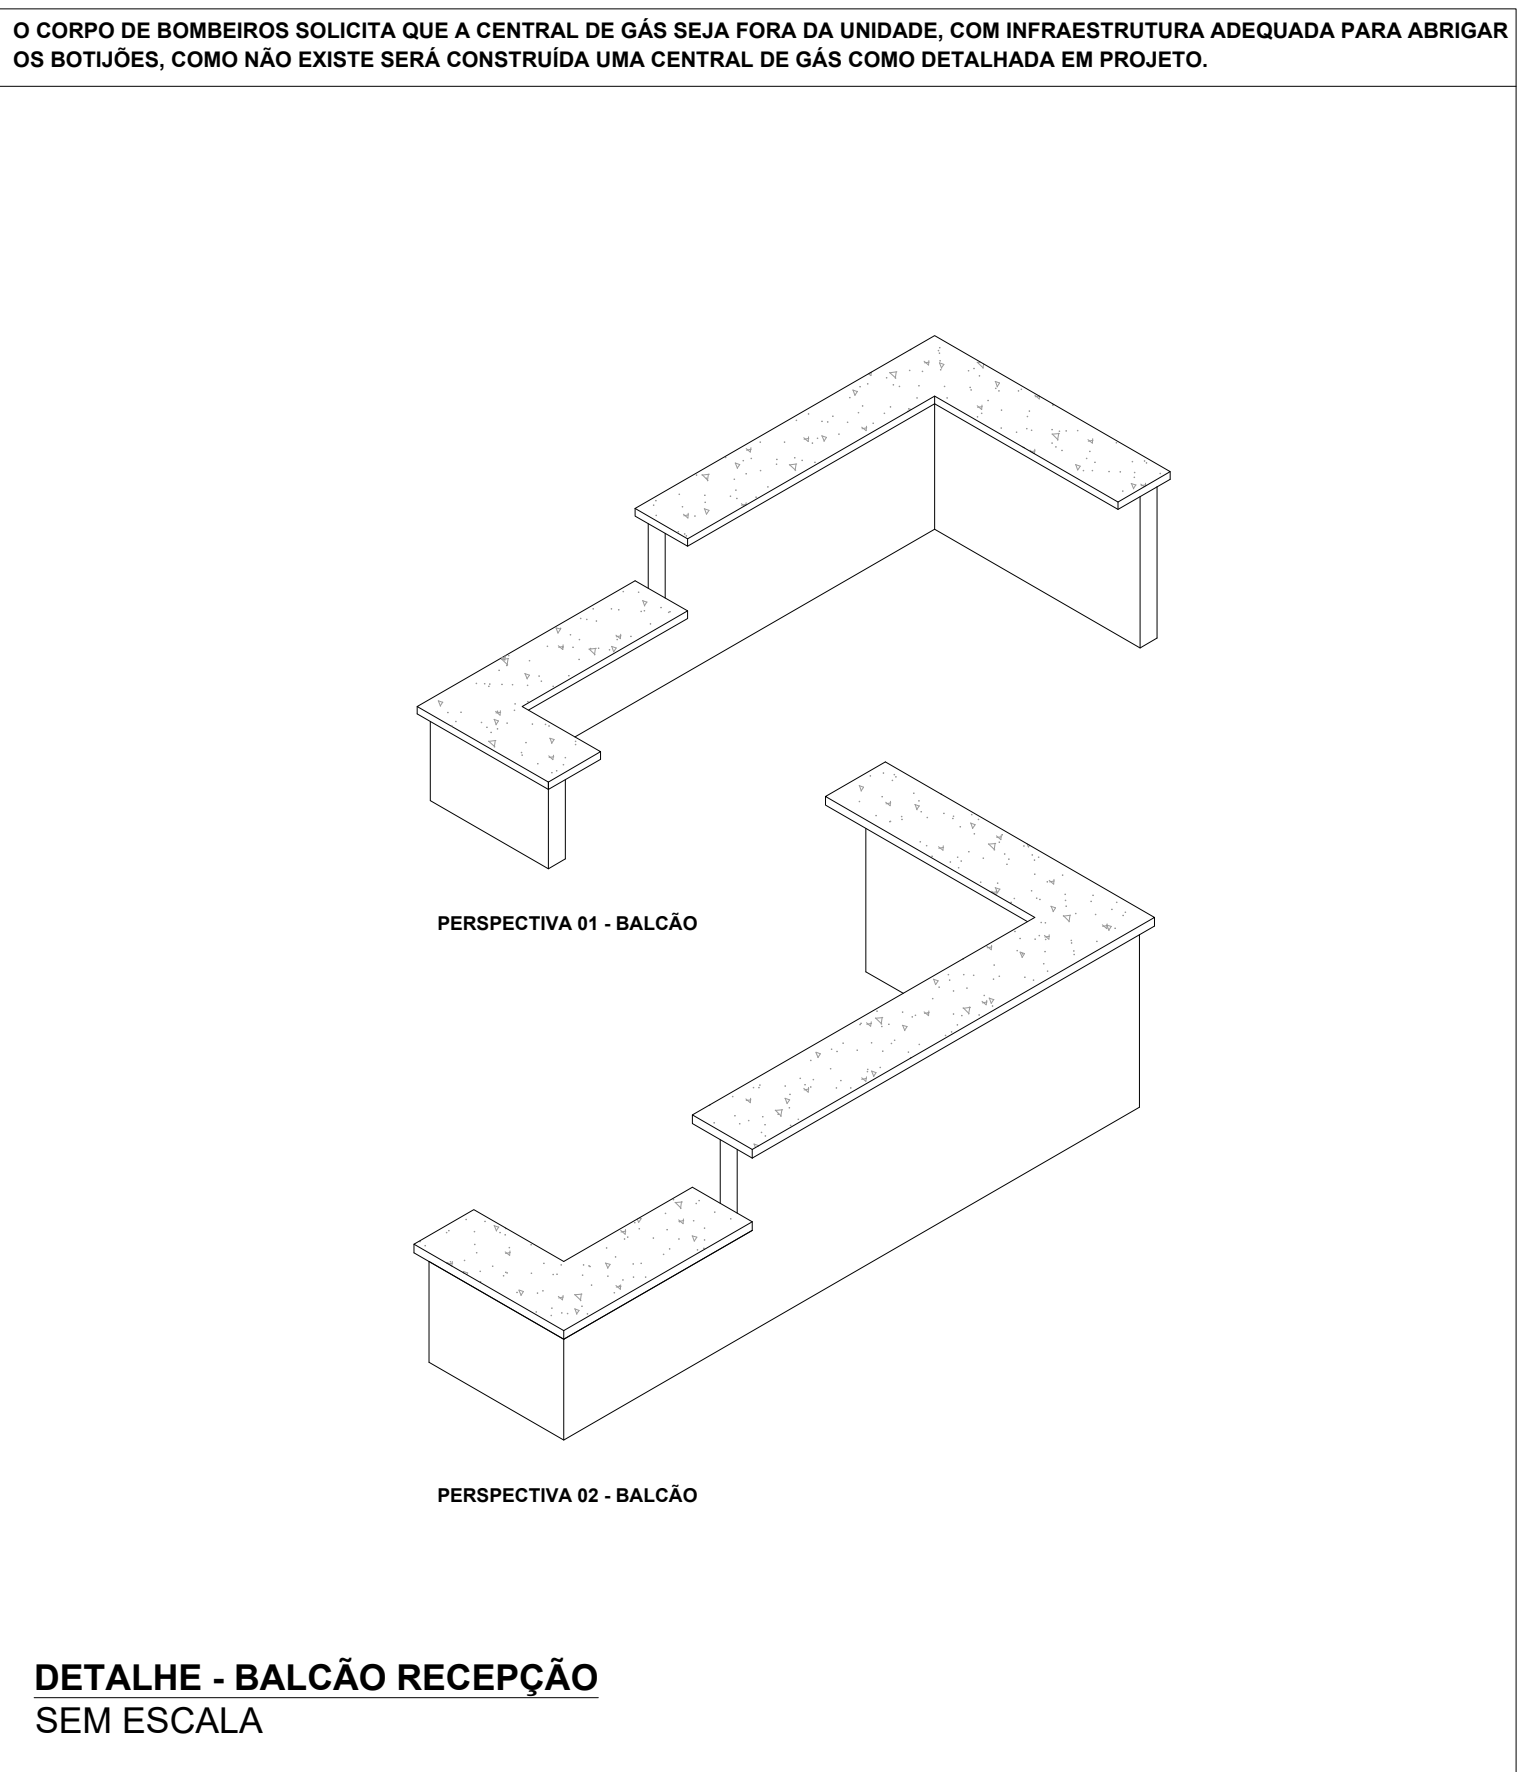
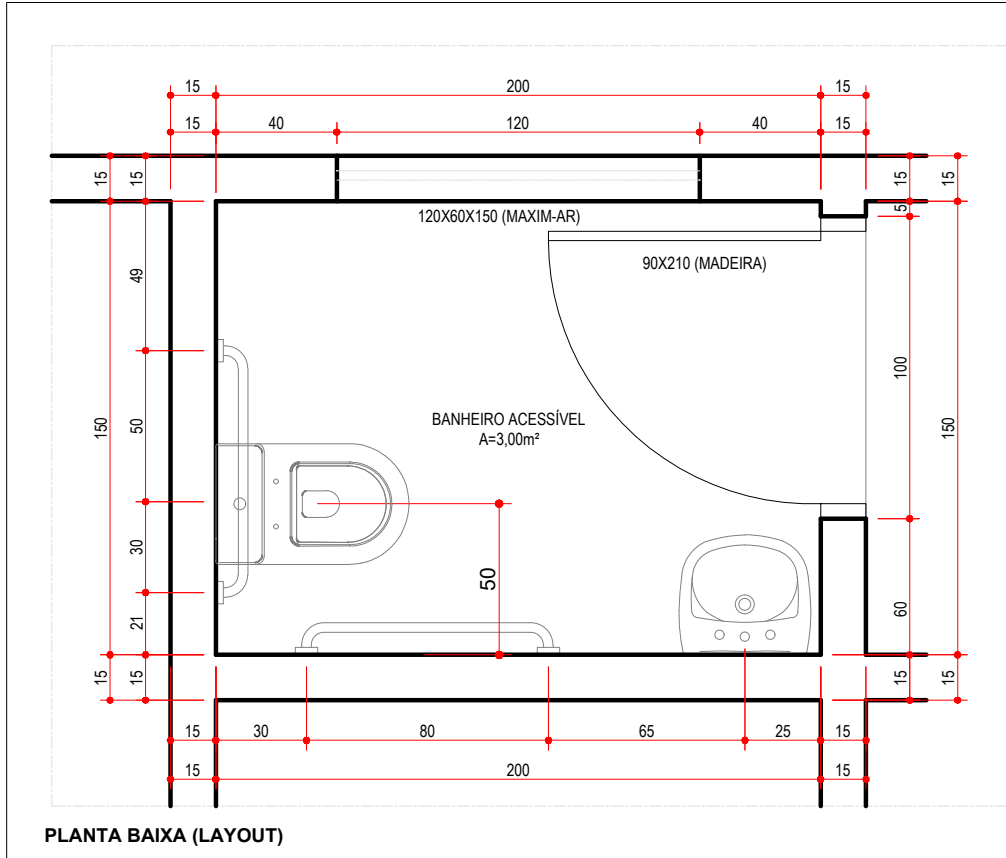


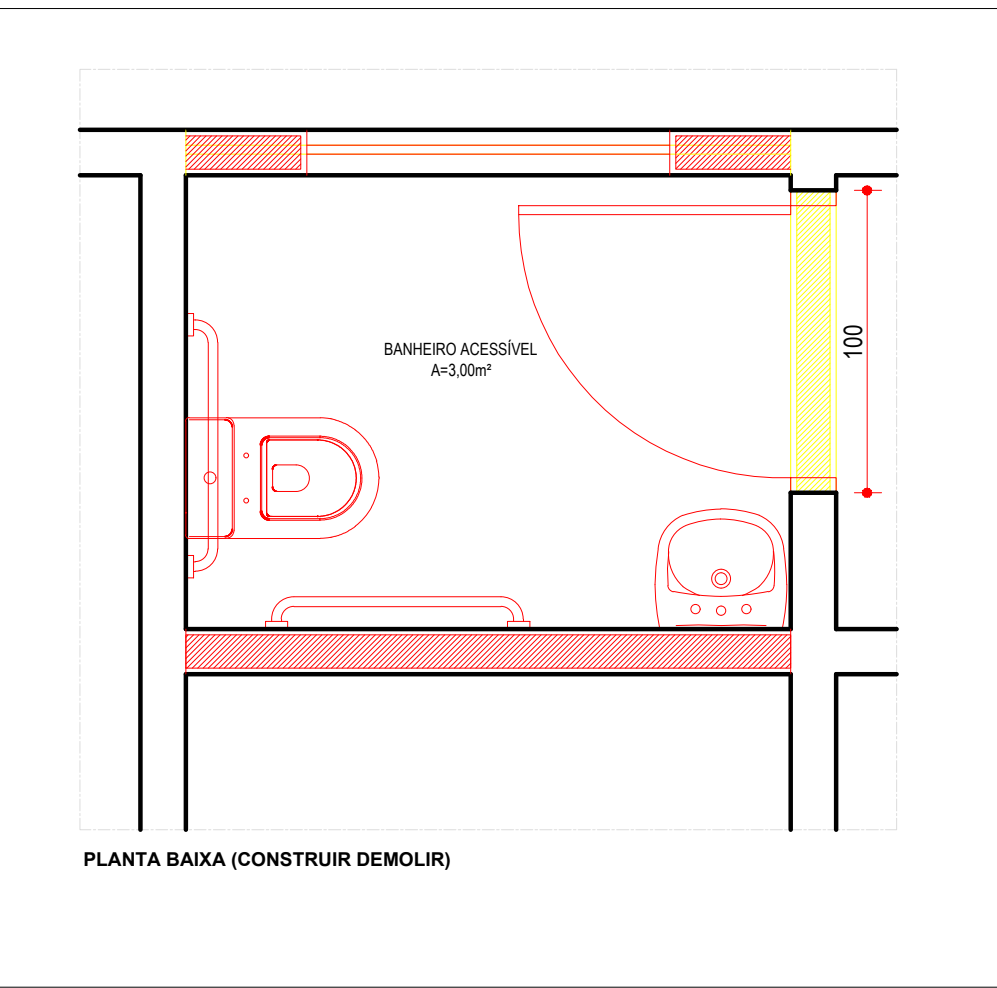

PLANTA BAIXA - UNIDADE
ESCALA 1:150

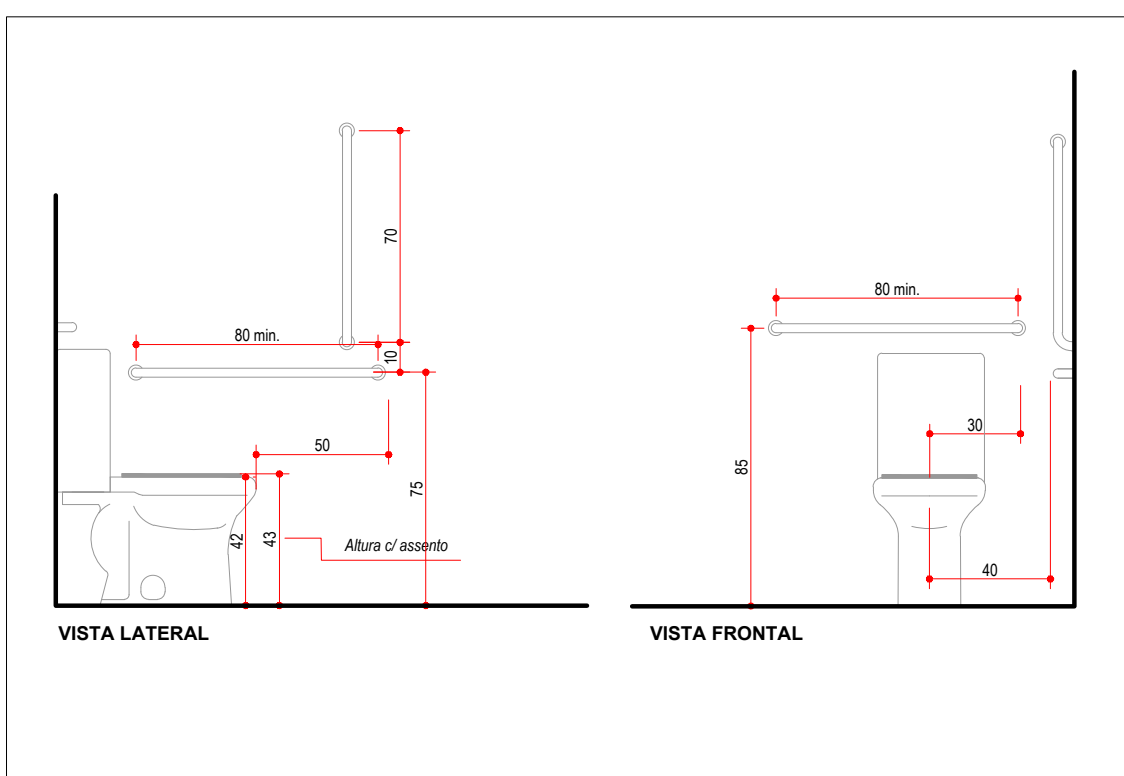

PARA MELHOR FUNCIONAMENTO DO TELHADO, É NECESSÁRIO A TROCA DE ALGUMAS CALHAS E RUFOS DA UNIDADE QUE ENCONTRAM-SE DANIFICADAS. AS TELHAS QUEBRADAS E OU DANIFICADAS TAMBÉM SERÃO SUBSTITUÍDAS.

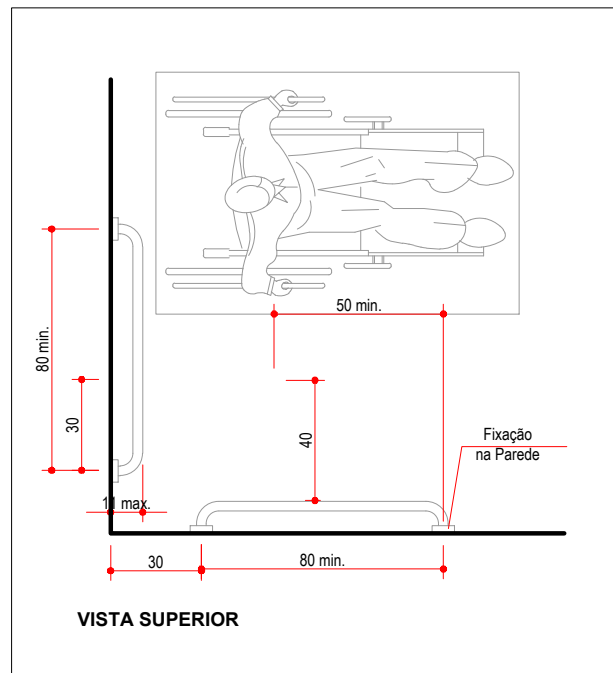