

POÇO DE VISITA DE ALVENARIA PARA SAÍDA DE TUBO Ø 60 cm




PLANTA BAIXA escala 1:25



LAJE SUPERIOR D-15 cm - FERRAGEM




LAJE INFERIOR D-15 cm - FERRAGEM

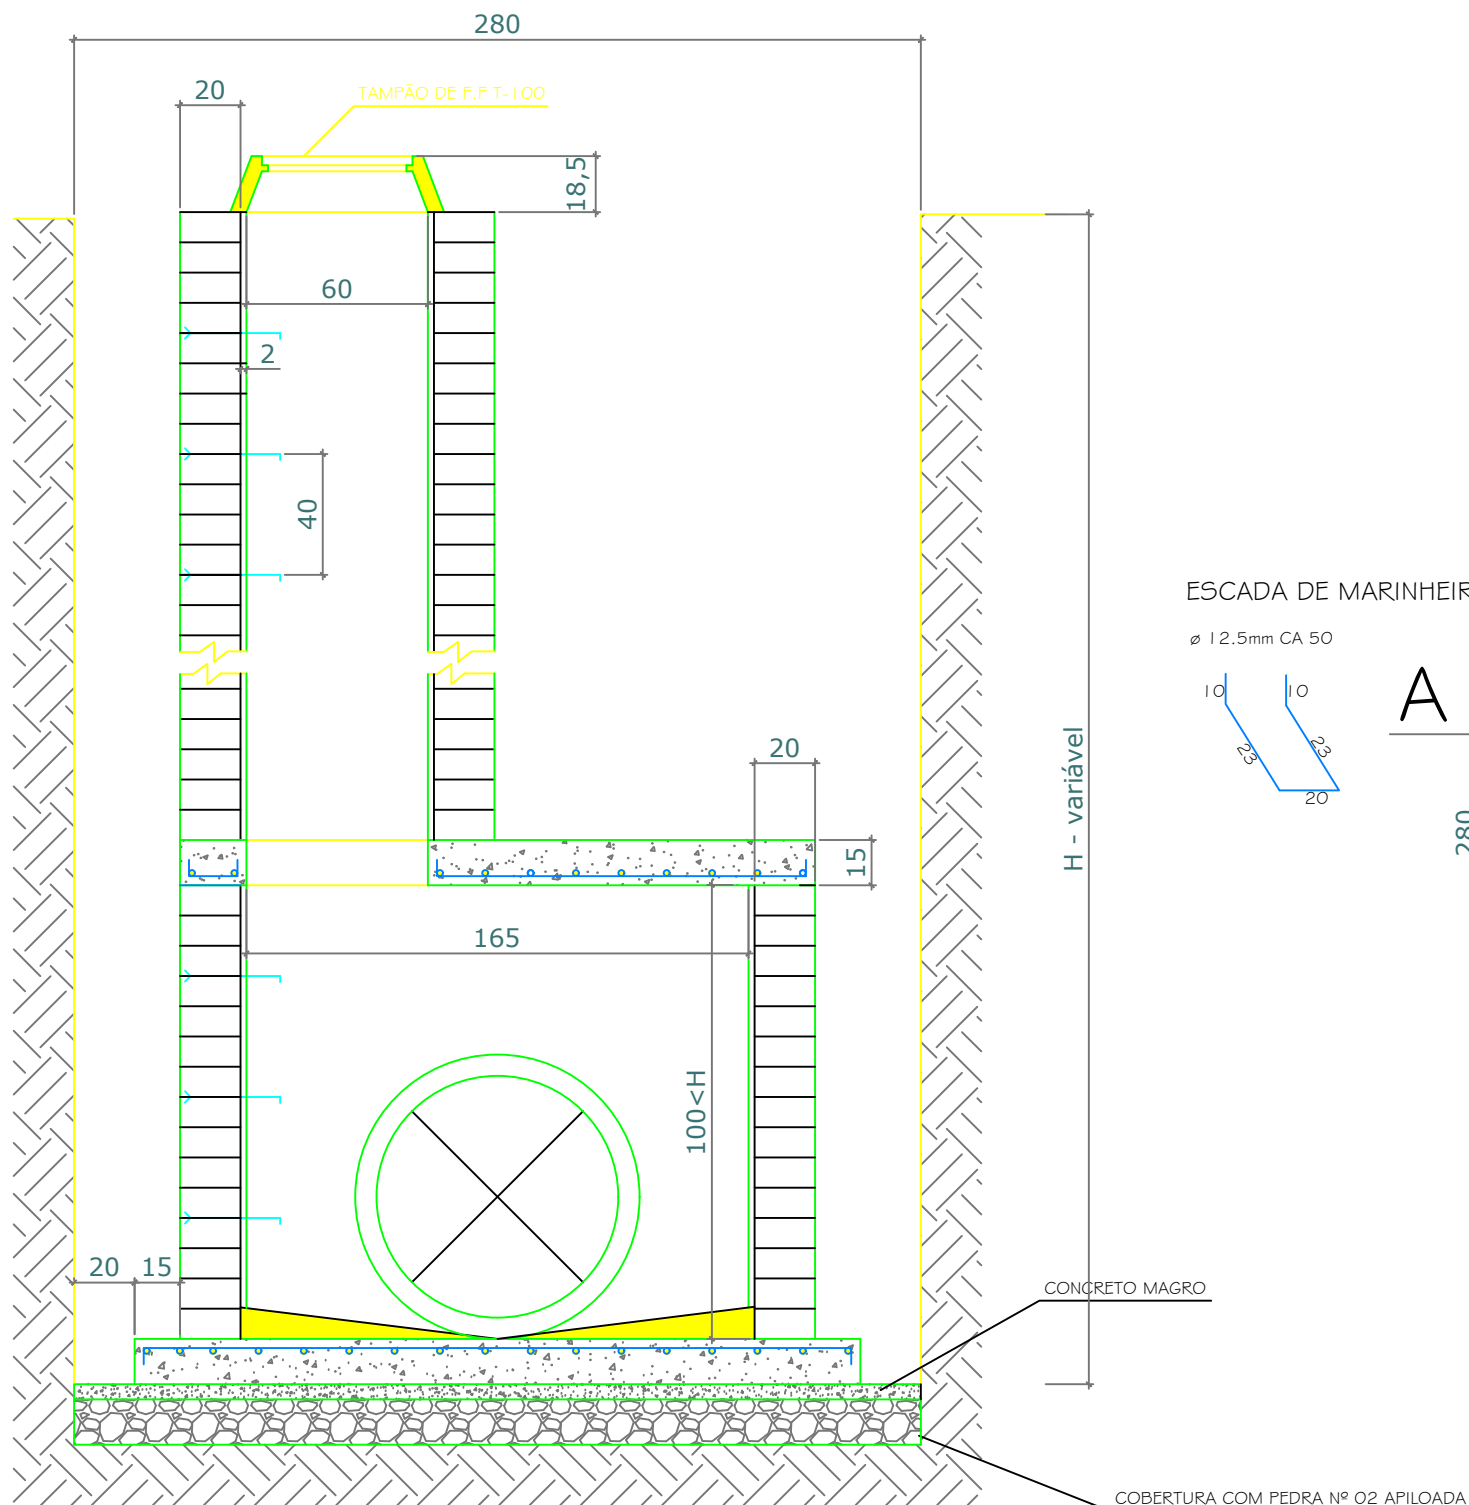


CORTE AA escala 1:25


POÇO DE VISITA DE ALVENARIA PARA SAÍDA DE TUBO ϕ 80 cm

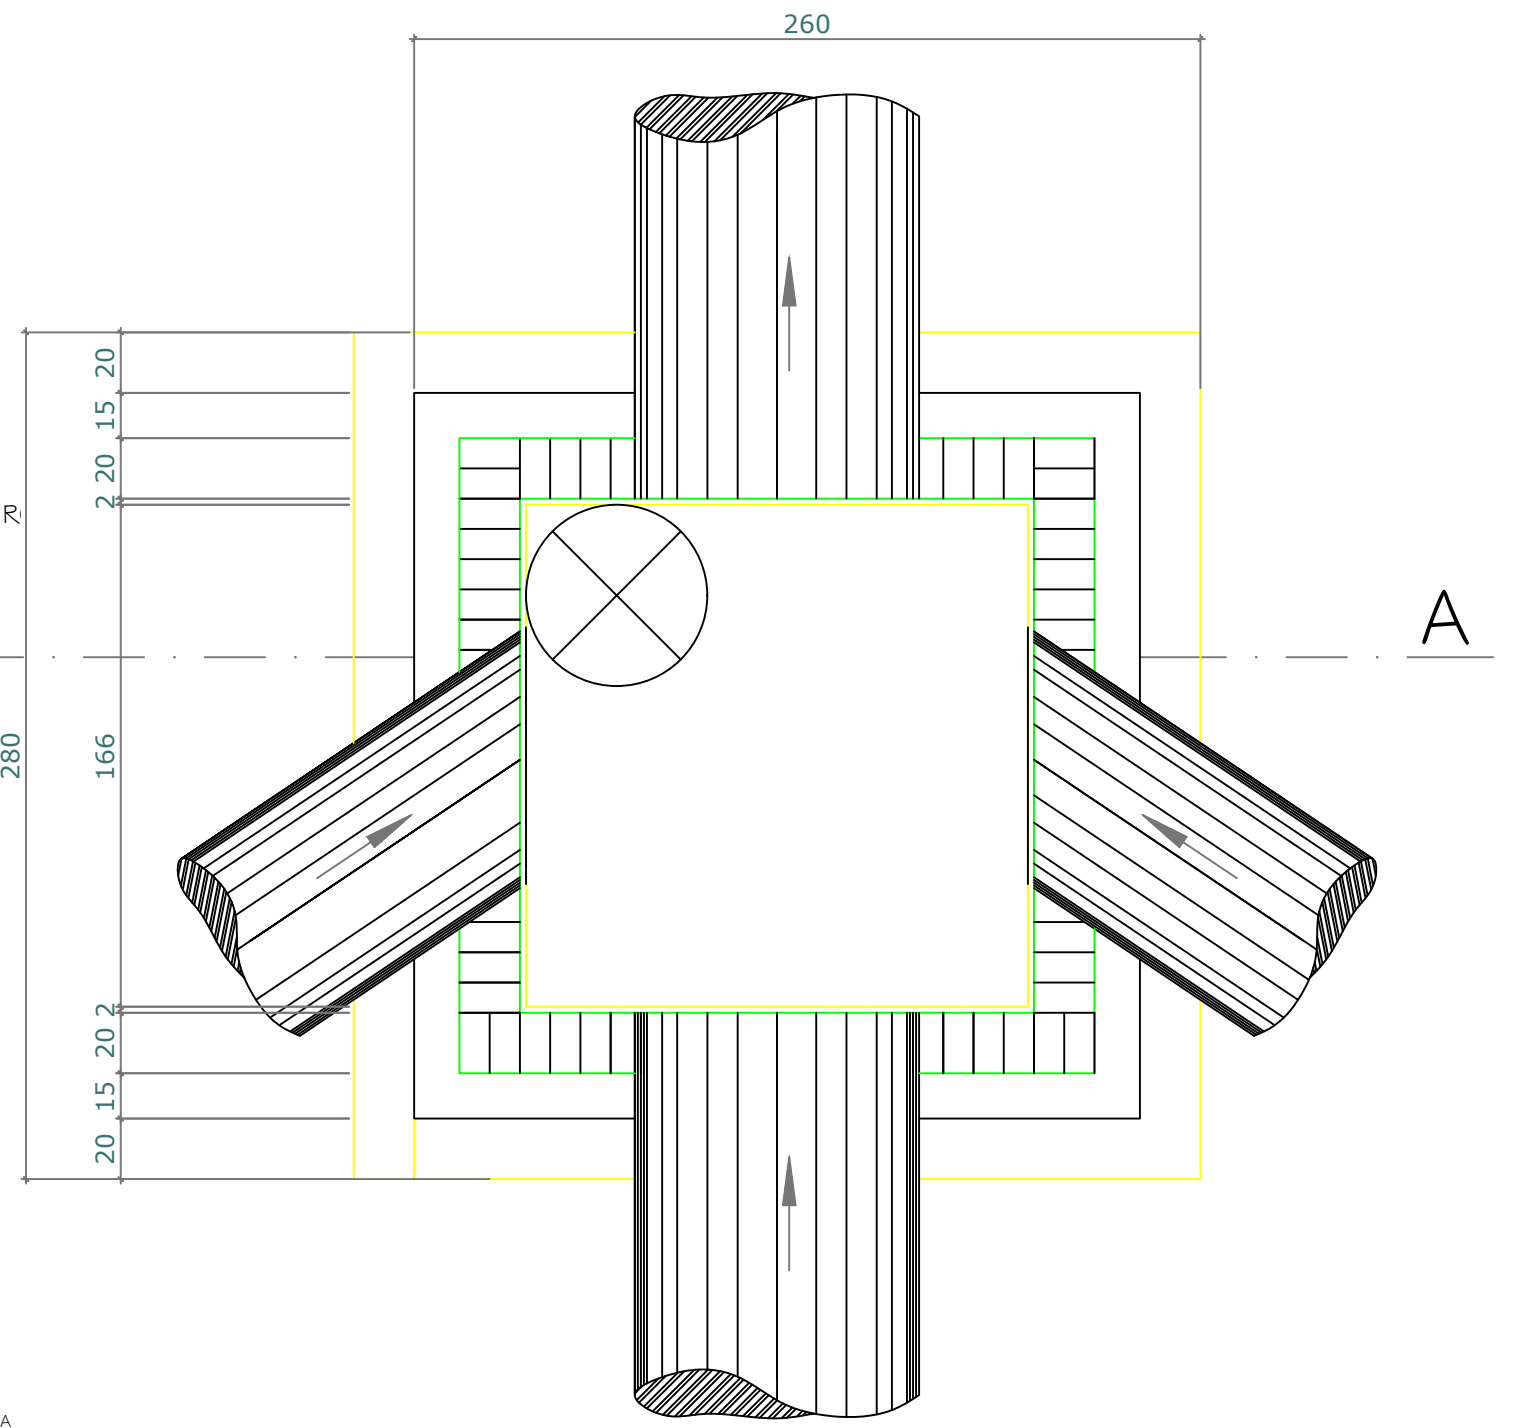


PLANTA BAIXA escala 1:25

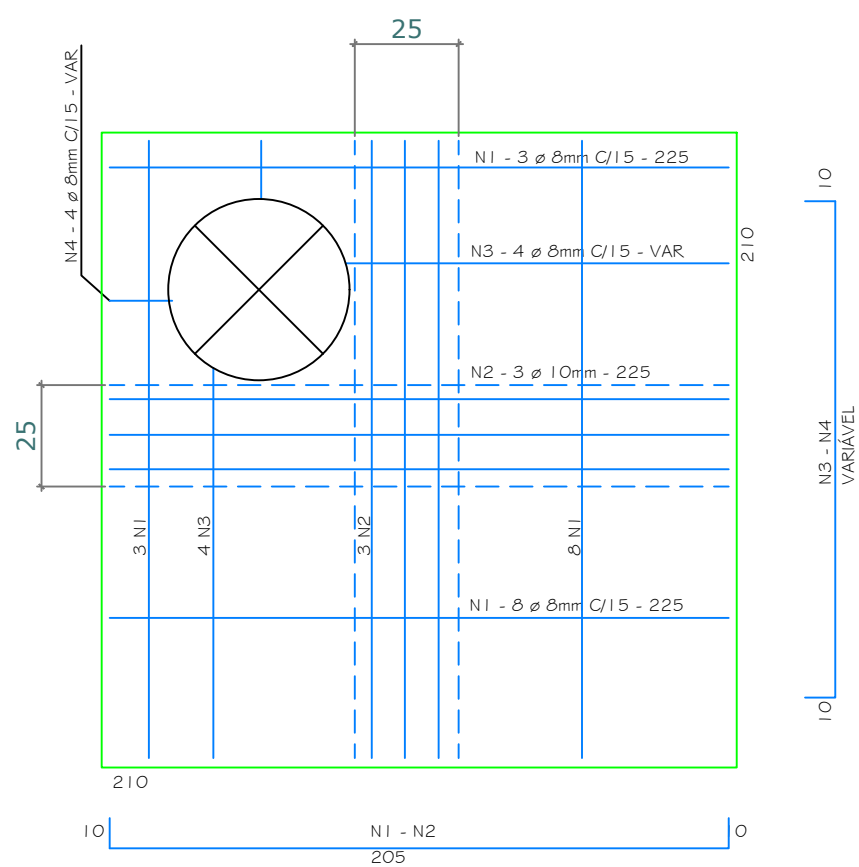

LAJE SUPERIOR D-15 cm - FERRAGEM

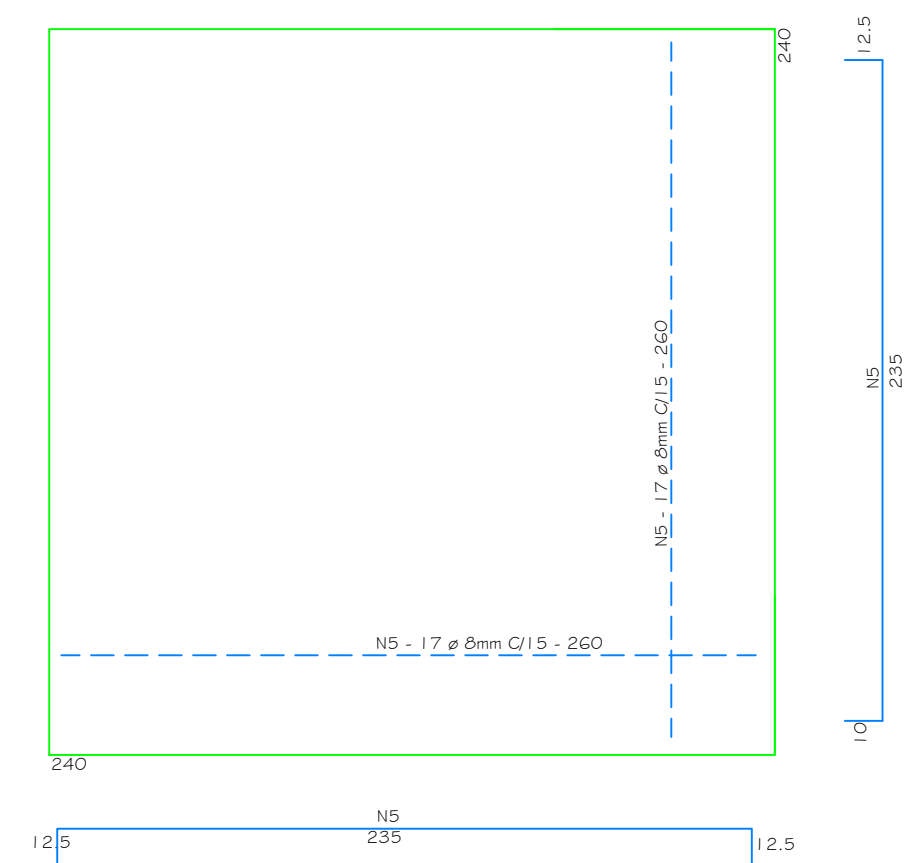

LAJE INFERIOR D-15 cm - FERRAGEM

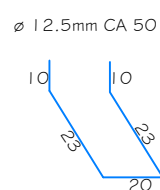

POÇO DE VISITA DE ALVENARIA PARA SAÍDA DE TUBO Ø 100 cm

