



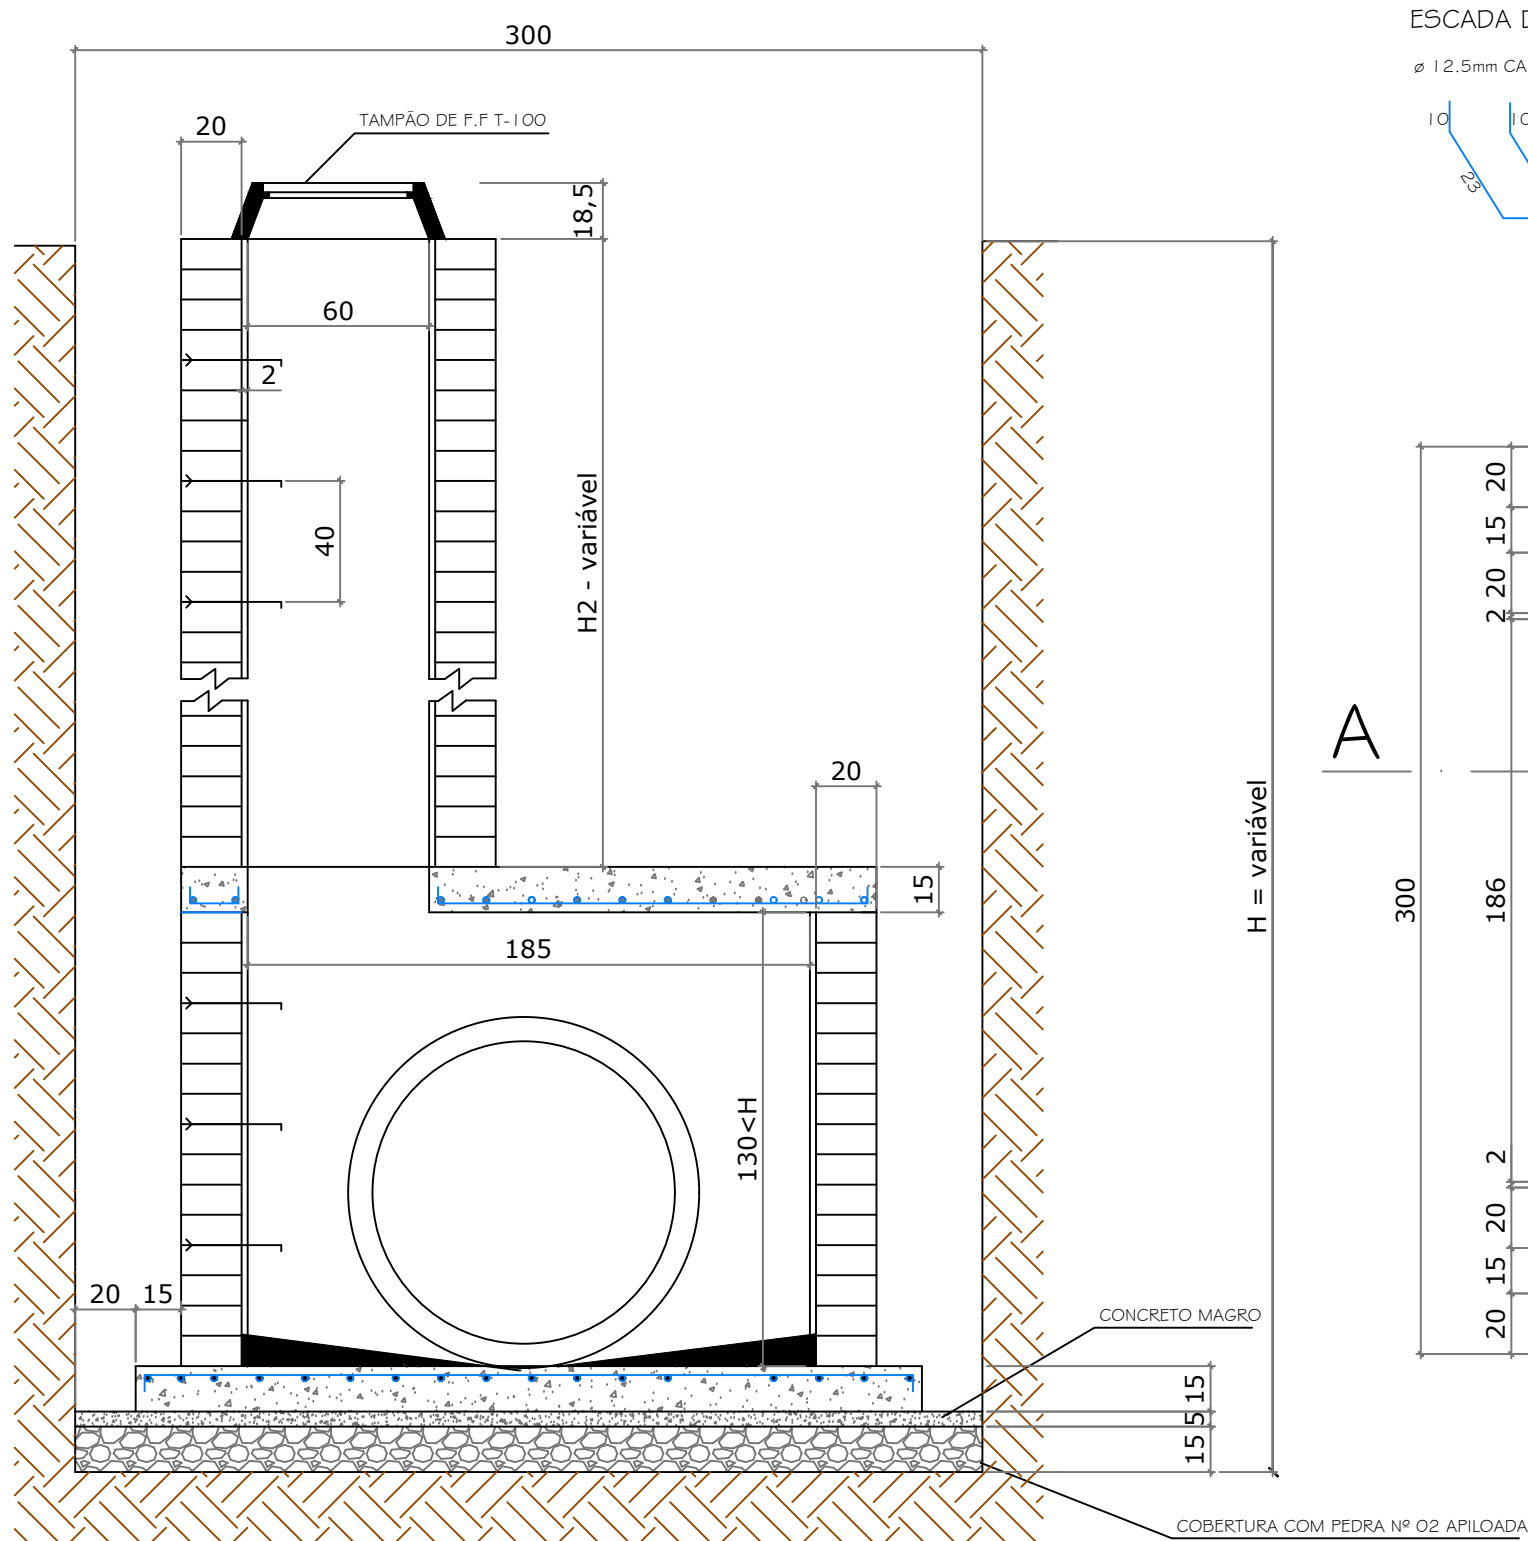


CORTE AA escala 1:25


POÇO DE VISITA DE ALVENARIA PARA SAÍDA DE TUBO Ø 100 cm

ESCALA DE MARINHEIRO


Ø 12,5mm CA 50

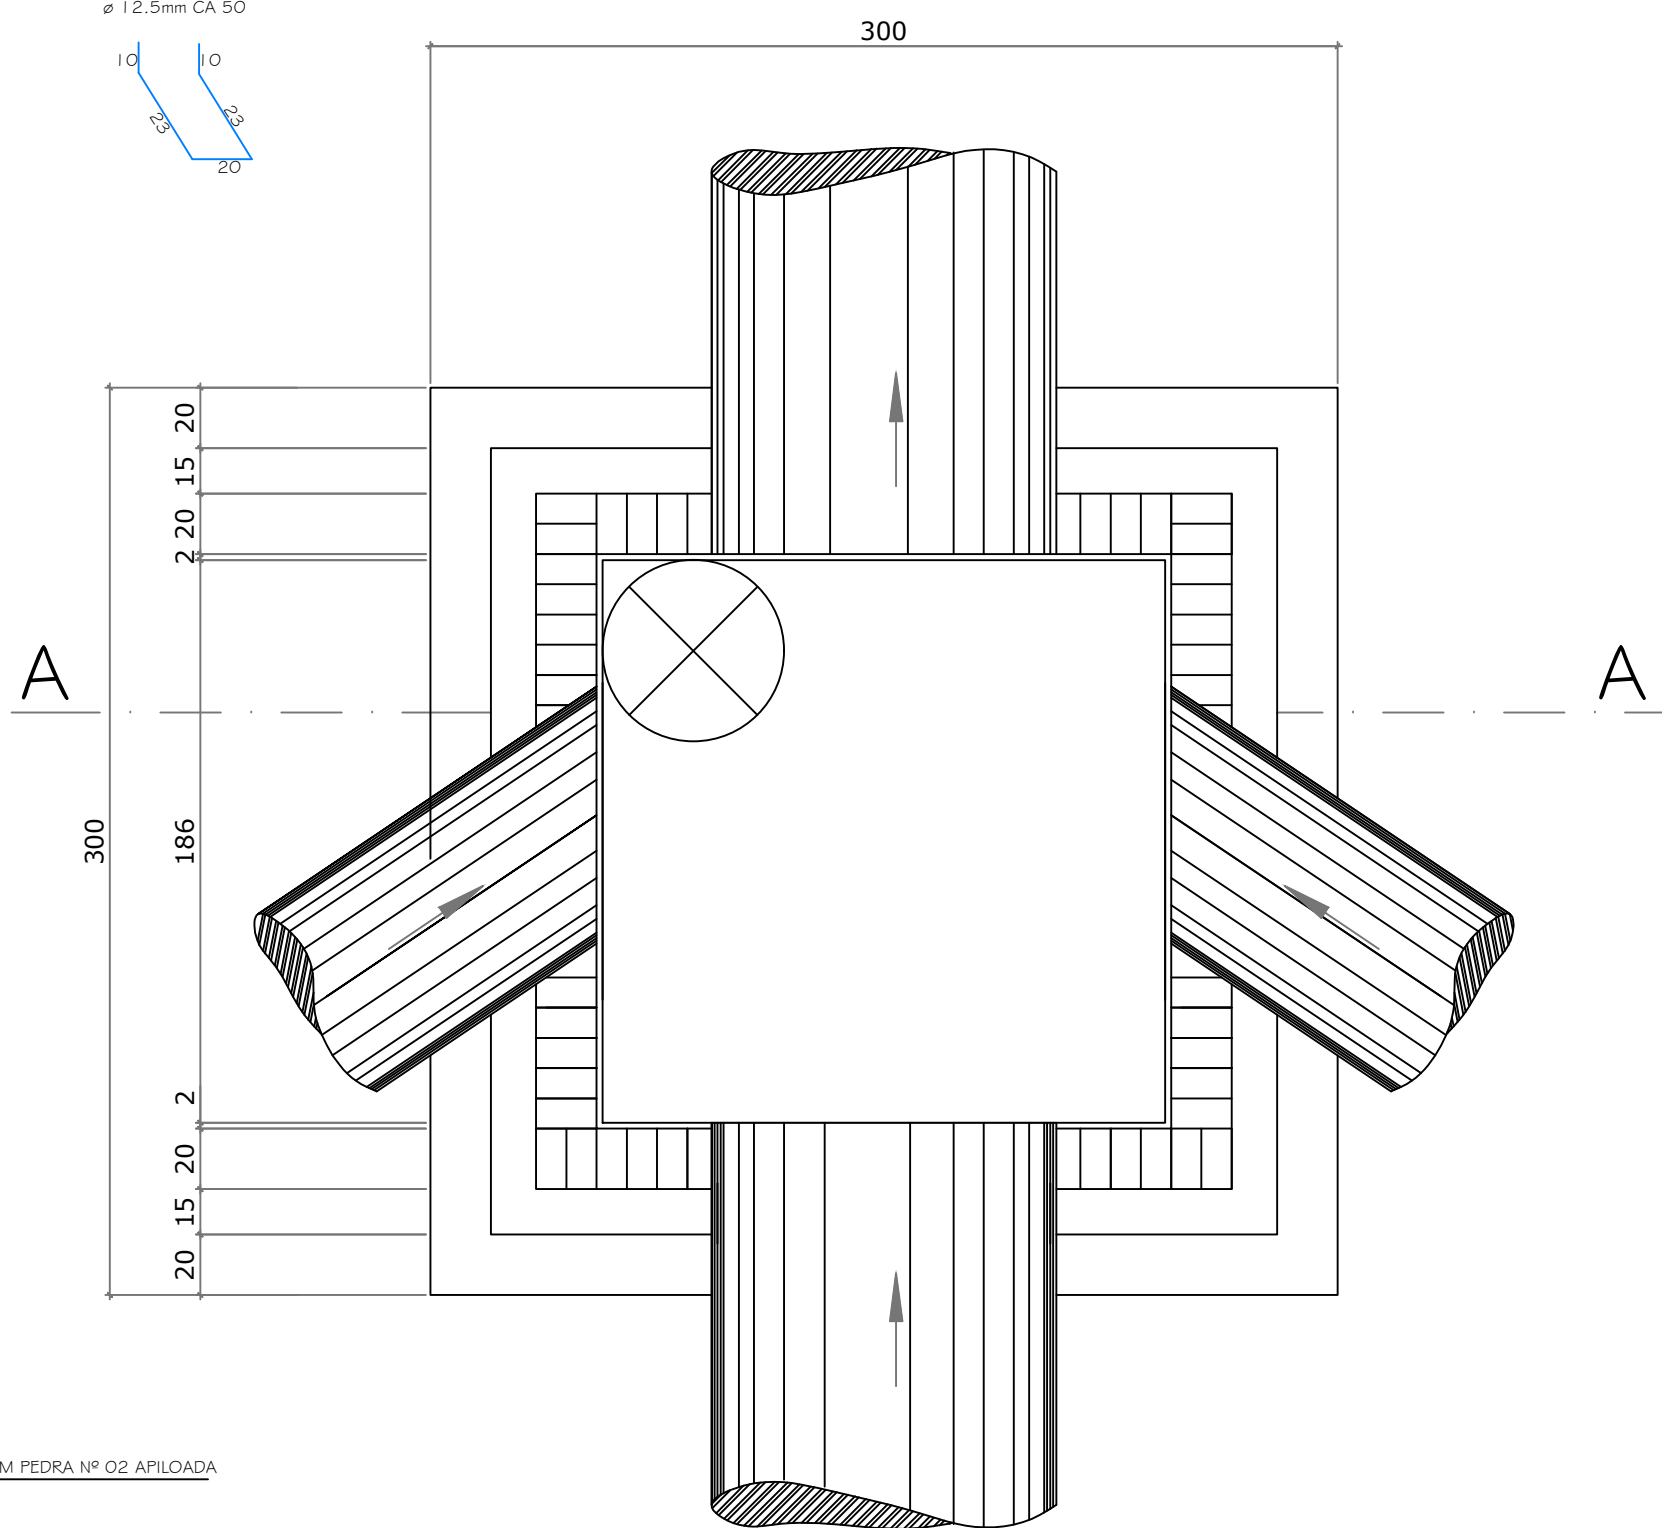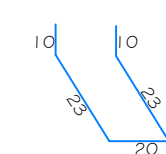

PLANTA BAIXA escala 1:25

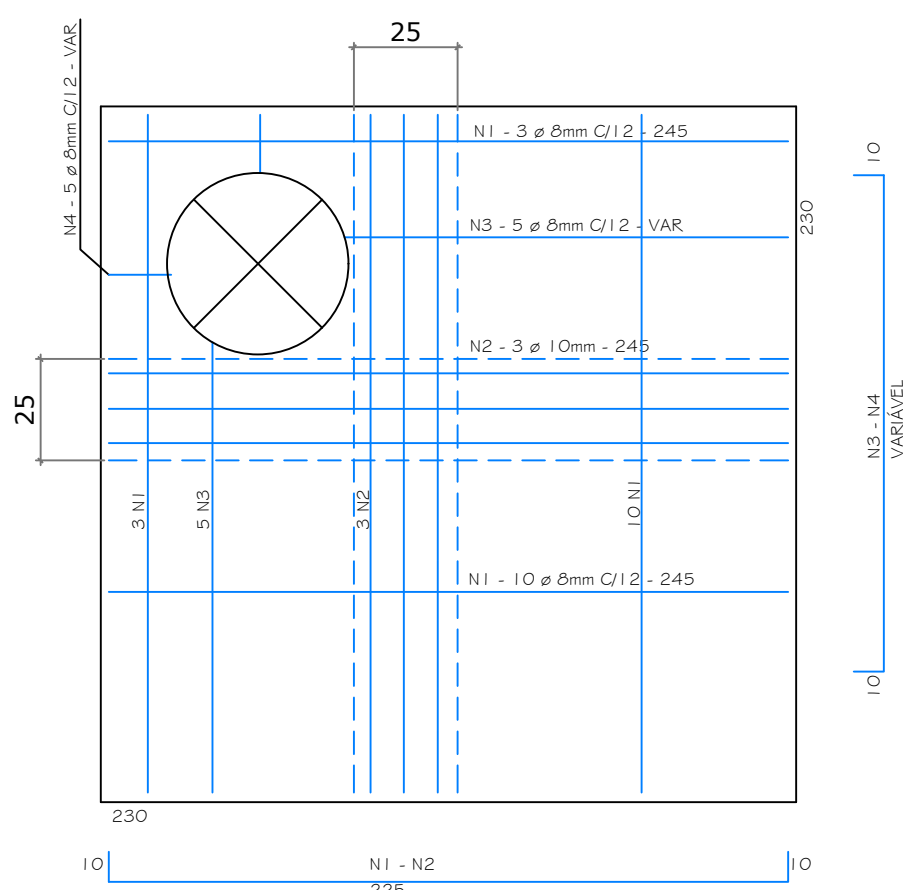

LAJE SUPERIOR D-15 cm - FERRAGEM

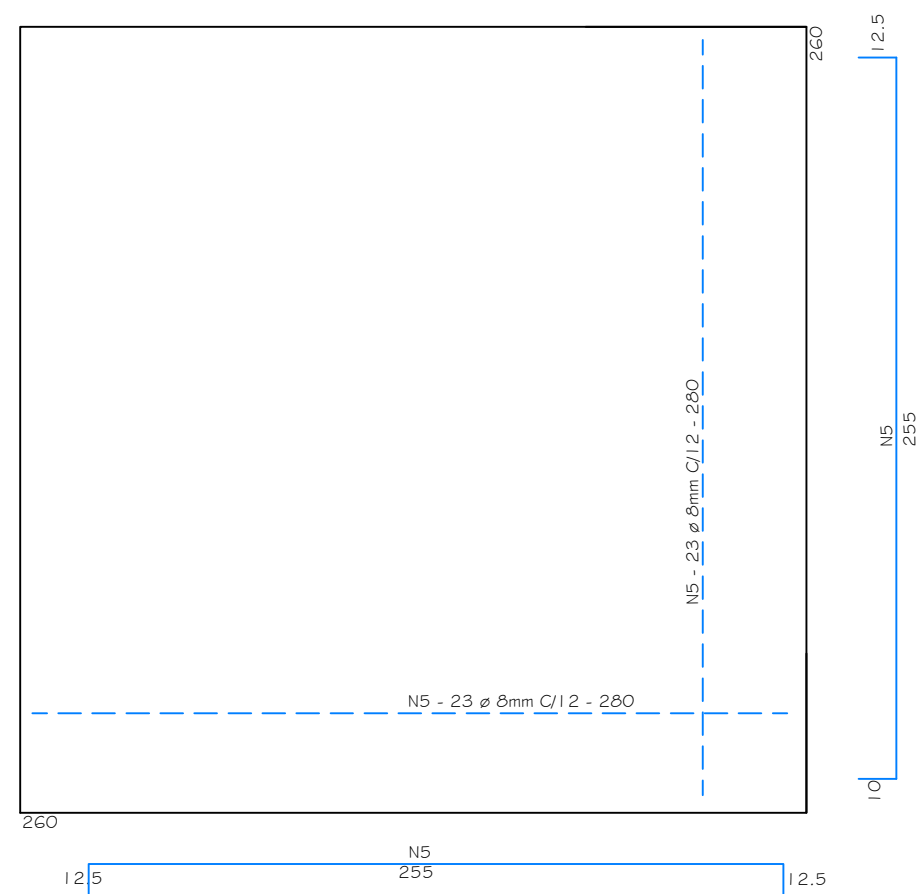

LAJE INFERIOR D-15 cm - FERRAGEM