



PARA MELHOR FUNCIONAMENTO DO TELHADO, É NECESSÁRIO A TROCA DE TODAS AS CALHAS E RIFOS DA UNIDADE, SEGUIM ILMINADO EM PROJETO O QUANTITATIVO DE CALHAS E RIFOS UTILIZADOS NA TROCA.

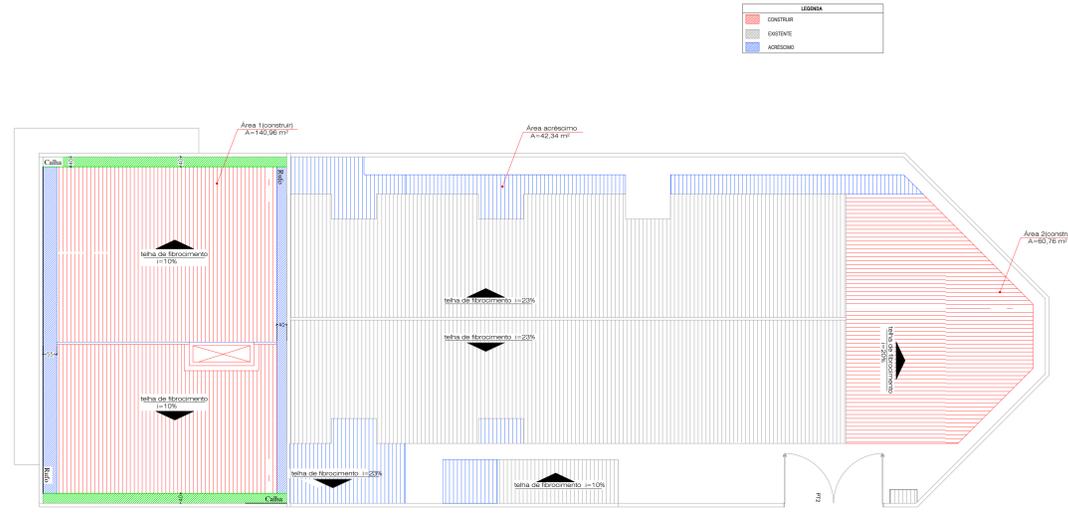


PLANTA BAIXA - ILMINADO TELHADO
ESCALA 1:100

TUDO O PISO DA UNIDADE ENCONTRA-SE EM MAL ESTADO DE CONSERVAÇÃO. A RESINA DE PROTEÇÃO DA GRANITINA JÁ ESTÁ TOTALMENTE PERDIDA. PARA MELHOR ESTÉTICA E LIMPEZA DA UNIDADE, SERÁ PROPOSTO A RESTAURAÇÃO DO PISO, COM A RASPAGEM, LIMPEZA E APLICAÇÃO DE NOVA RESINA. A SEGUIR O PROJETO ILMINADO ILUSTRA TODA ÁREA A QUAL NECESSITA REPAROS.

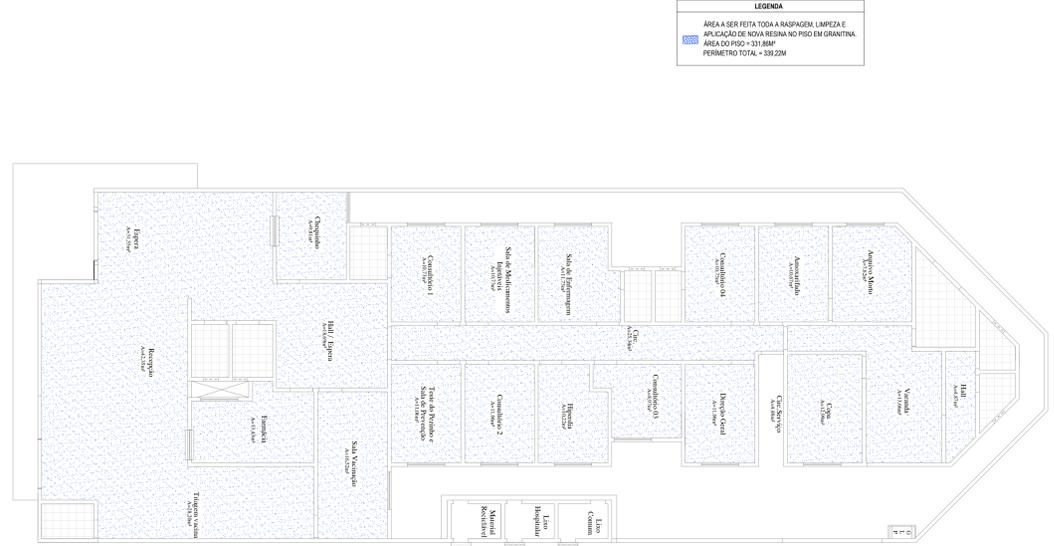


PLANTA BAIXA - RASPAGEM GRANITINA
ESCALA 1:100

TODAS AS PORTAS DE MADEIRA DA UNIDADE ENCONTRA-SE DEGRADADAS EM PÉSSIMO ESTADO DE CONSERVAÇÃO, PORTANTO, SERÃO TROCADAS TODAS AS PORTAS DE MADEIRA E REFORMADA AS DE METAL COMO SEGUIE ILMINADA EM PROJETO.

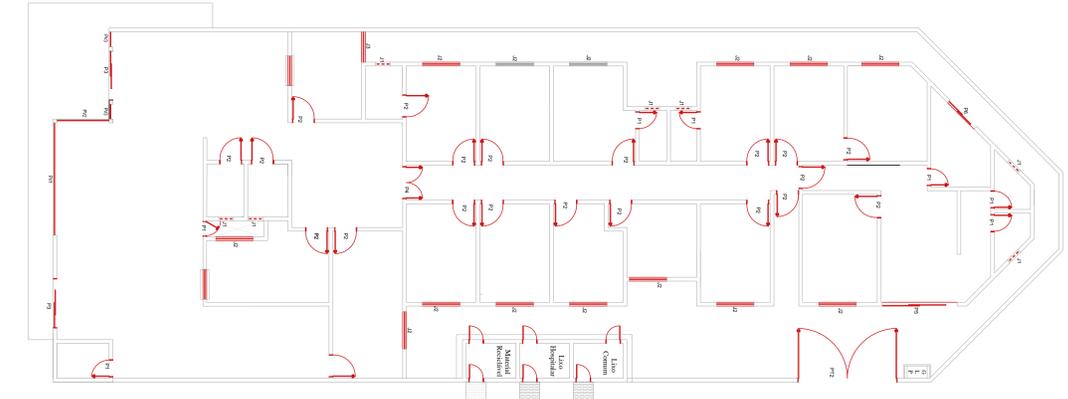

PLANTA BAIXA - ILMINADO PORTAS
ESCALA 1:100

PARA MAIOR CONSERVAÇÃO E SEGURANÇA DA UNIDADE SERÃO INSTALADOS BATE-MACAS EM TODO O PERÍMETRO DE CIRCULAÇÃO, ABAIXO DO BATE-MACAS SERÃO INSTALADOS AINDA REVESTIMENTO CERÂMICO COMO SEGUIE EM DETALHAMENTO. A UNIDADE ENCONTRA-SE DEGRADADA, COM LÂMPADAS QUEIMADAS E INSTALAÇÕES EM FALTA, PORTANTO SERÃO TROCADAS TAMBÉM TODAS AS LÂMPADAS E INSTALADOS NOVOS PONTOS ONDE FOR NECESSÁRIO, DE ACORDO COM PROJETO ILMINADO A SEGUIR:

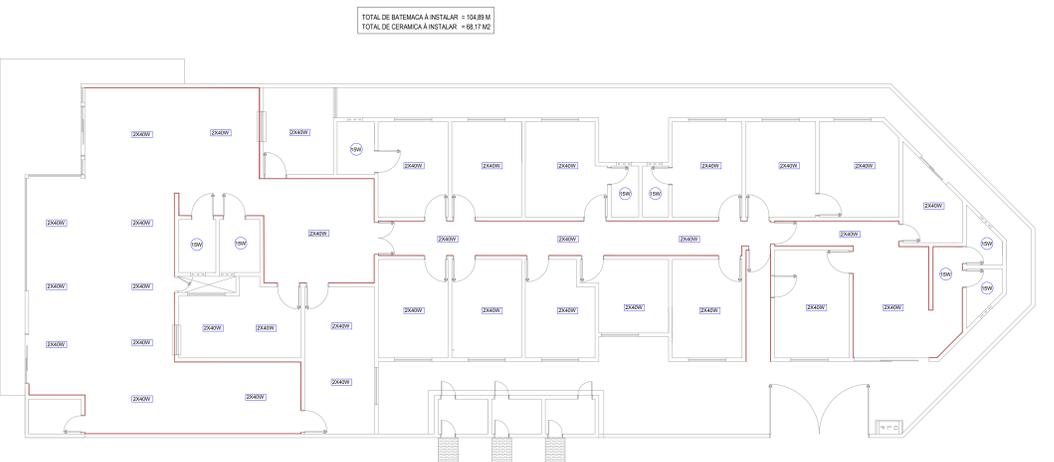

PLANTA BAIXA - ILMINADO BATE MACAS E ILMINAÇÃO
ESCALA 1:100

LEGENDA			
DESCRIÇÃO	QUANT.	UNID.	
LUMINÁRIA TIPO CALHA, DE SOBREPOR, COM 2 LÂMPADAS TUBULARES DE 36 W	40	UN	
LUMINÁRIA TIPO SPOT, DE SOBREPOR, COM 1 LÂMPADA DE 15 W	08	UN	
LUMINÁRIA TIPO ARANDELA, LISO EXTERNO, BASE E-27, COM LÂMPADA ELETRÔNICA 18W	06	UN	

ÁREA A SER INSTALADA O BATE-MACAS E REVESTIMENTO CERÂMICO (VER DET.)

Nº PROTOCOLO: xxxxxxxxxxxxxxxxxxxxxxx

APROVADO SECRETARIA MUNICIPAL DE PLANEJAMENTO E REGULACÃO URBANA

EM: _____
ALVARÁO Nº: _____

DECLARO QUE A APROVAÇÃO DO PROJETO NÃO IMPLICA NO RECONHECIMENTO DO URBEM DE PROPRIEDADE DO TERRENO POR PARTE DA PREFEITURA. SE RESPONSABILIZO, TÉCNICO PROPRIETÁRIO, A QUALQUER MODIFICAÇÃO NO PROJETO SEM PRÉVIA APROVAÇÃO DA PREFEITURA. ACABE SEM POSTERIORMENTE A NÃO LIBERAÇÃO DO HABITE-SE. É DE OBRIGATORIA A DILIGÊNCIA E GUARDA DAS NOTAS FISCAIS DOS MATERIAIS E SERVIÇOS APLICADOS NESTA OBRA PARA POSTERIOR APRESENTAÇÃO A SECRETARIA DA FAZENDA.

IMPORTANTE
Após a conclusão da obra requerer termo de HABITE-SE JUNTO À PREFEITURA.

PROJETO ILMINADO

CENTRO DE SAÚDE PAPILLON PARK

ENDEREÇO: PRAÇA JOÃO XXIII S/N - SETOR PAPILLON PARK - APARECIDA DE GOIÂNIA

PROPRIETÁRIO: FUNDO MUNICIPAL DE APARECIDA DE GOIÂNIA - CNPJ: 11.818.915/0001-04

AUTOR DO PROJETO: ARL RENO RIBEIRO LIMA / CAU - GO Nº AP5657 - 0

ÁREA TERRENO X.XXX.XX M²	ÁREA CONSTR. MÁX. XXXX.XX M²	ÁREA TOTAL CONSTR. MÁX. 556,52 M²	ÍNDICE CONSTR. MÁX. 1	ESCALA INDICADA XXX,XXX	DATA DEZ/2018
-----------------------------	---------------------------------	--------------------------------------	--------------------------	----------------------------	------------------

CONTÍDUO:
PROJ. ILMINADO BATE-MACAS
PROJ. ILMINADO LUMINÁRIAS
PROJ. ILMINADO GRANITINA
PROJ. ILMINADO PORTAS

FRANQUIA:
ÚNICA

