



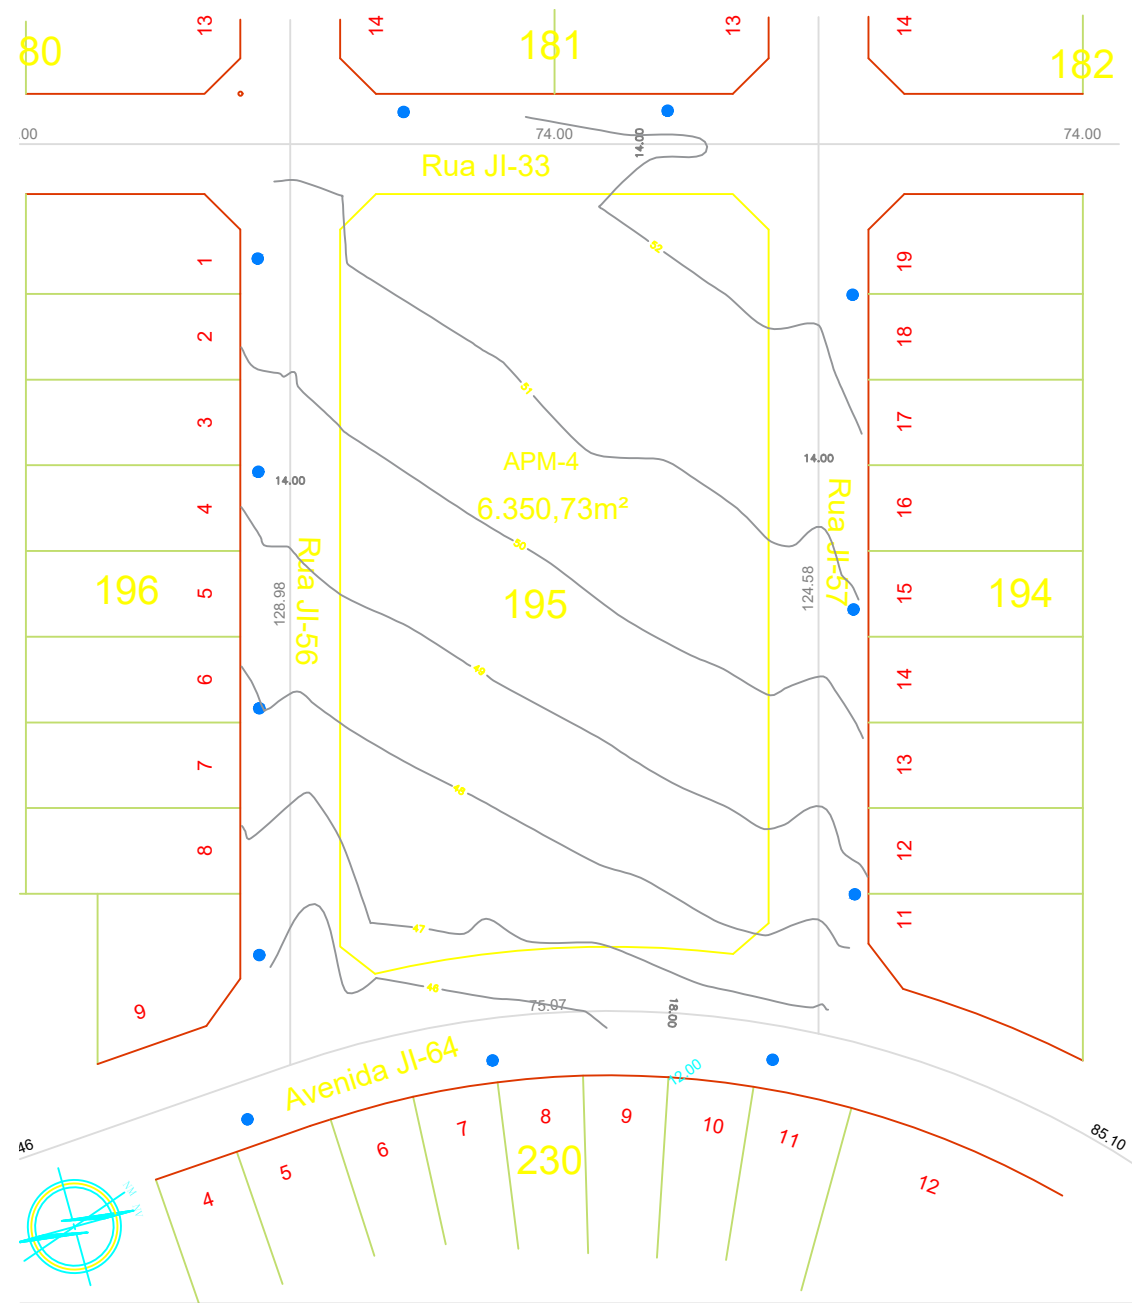

3 PLANTA DE PLANIALTIMETRIA
ESCALA: 1:500

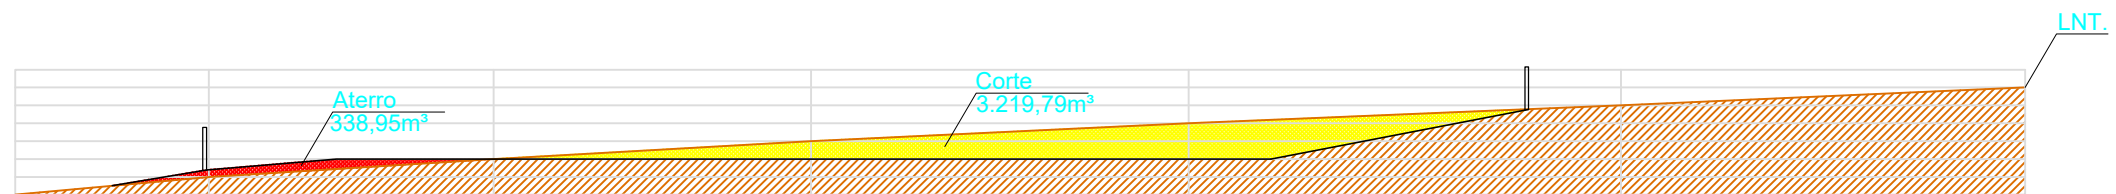

4 CORTE 01
ESCALA: 1:200