V209
ESC 1:50

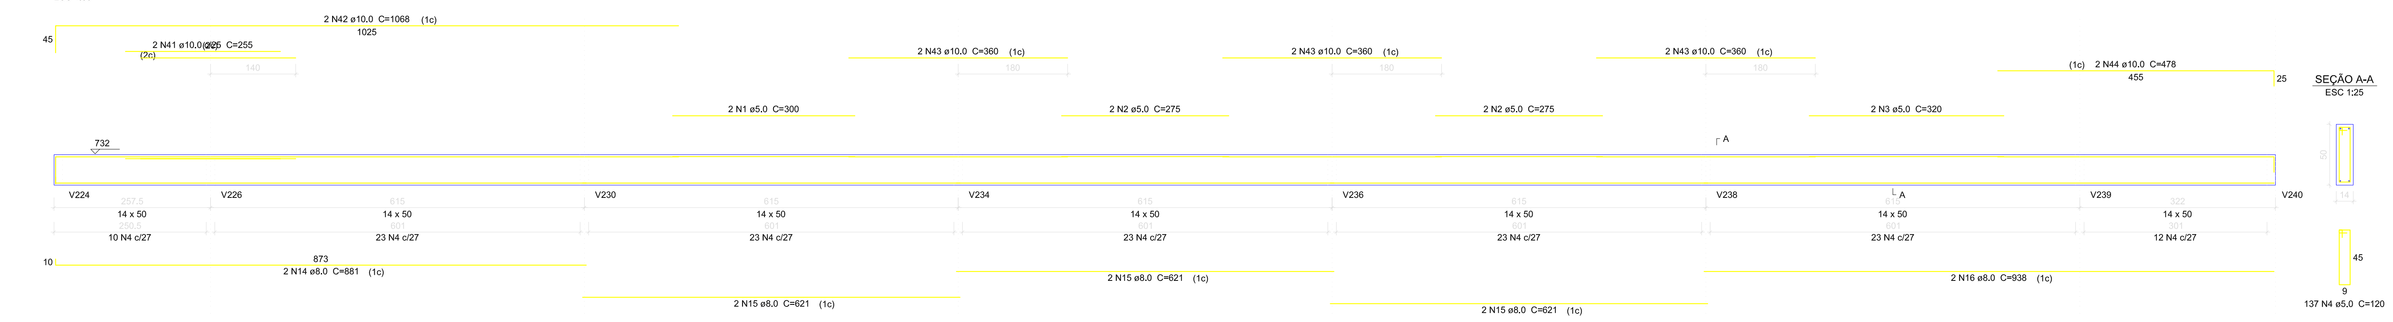

V211
ESC 1:50

V215
ESC 1:50

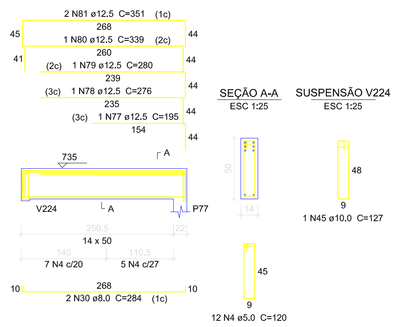

V216
ESC 1:50

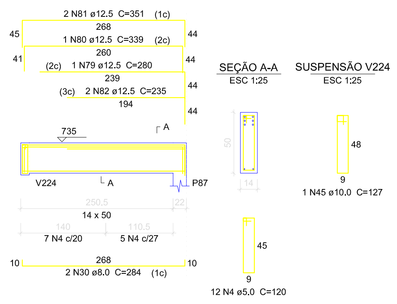

V217
ESC 1:50

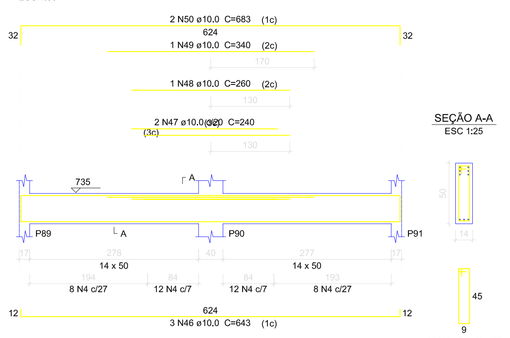

V218
ESC 1:50

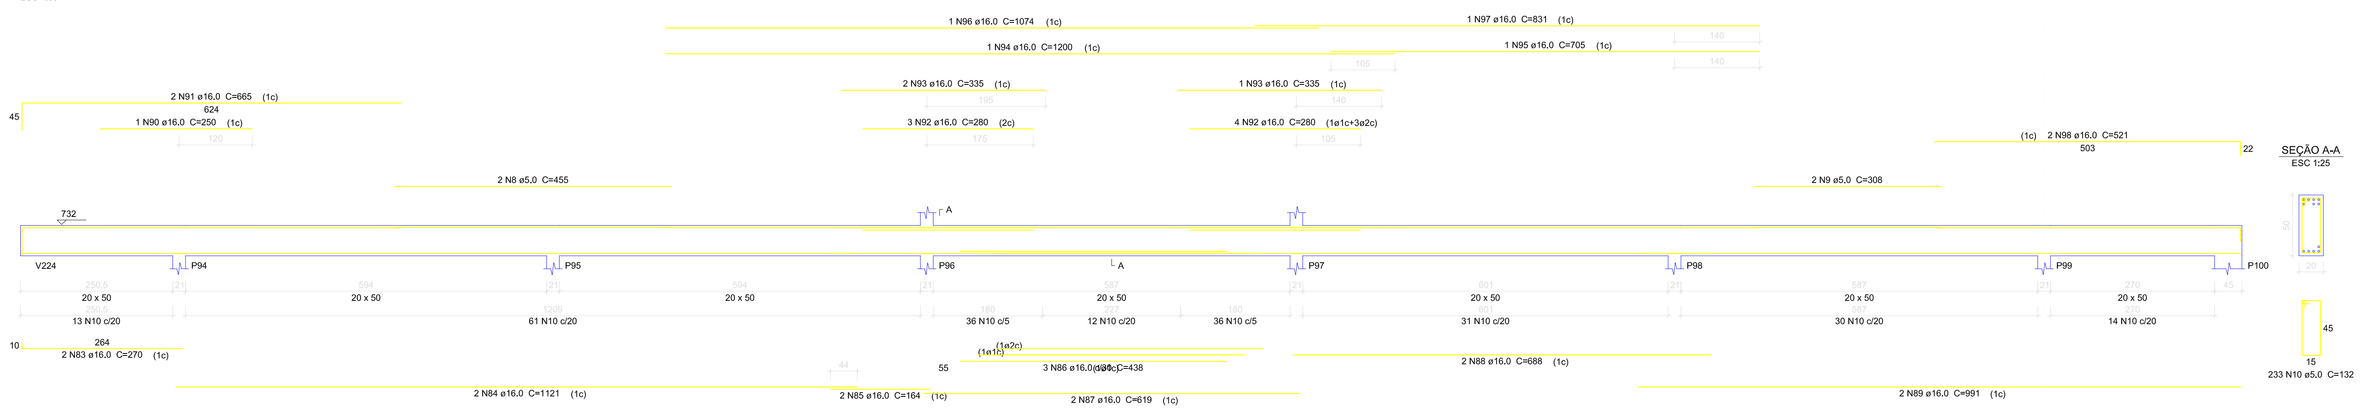

PROJETO ESTRUTURAL-BATALHÃO CORPO DE BOMBEIROS MILITAR DO ESTADO DE GOIÁS	PRANCHA: **32/58**	**INDICADA**
TÍTULO DA DEFINIÇÃO: **COLETIVO**	PROJETO: **Estrutural**	
ÁREA DA OBRA: **APM 1, QD. 85, SETOR GARAVELO RESIDÊNCIAL PARK - AP. DE GOIÂNIA**	DATA DO PROJETO: **05/01/2017**	DATA DE EDIÇÃO:
PROPRIETÁRIO:	CREA/RTU:	

ESCALA: SEM ESCALA

TÍTULO ACERVO DO PROFISSIONAL:

PROPRIETÁRIO: CORPO DE BOMBEIROS DO ESTADO DE GOIÁS

ELABORAÇÃO E RESPONSÁVEL AUTOR DO PROJETO:

ELABORAÇÃO E RESPONSÁVEL REVISÃO E VERSÃO:

QUADRO DE ÁREAS:

TERRENO
AREA TOTAL CONSTRUÍDA

TÍTULO: RESUMO PARA APROVAÇÃO