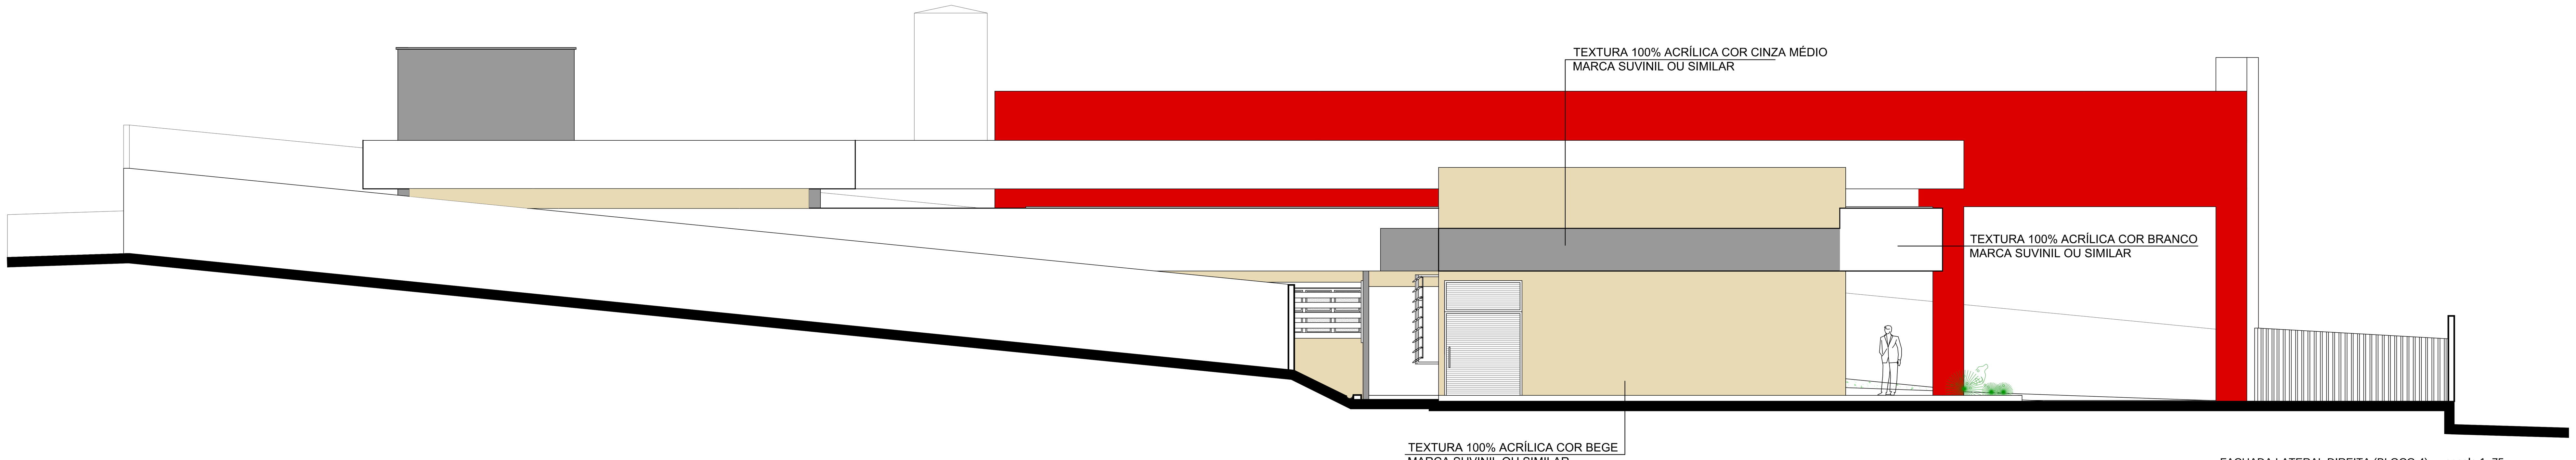

FACHADA LATERAL DIREITA (BLOCO 4) - escala 1: 75

LEGENDA - LAYOUT
BATALHÃO CBMGO - UNIDADE GARAVELO

01	FOGÃO INDUSTRIAL A GÁS- 6 BOCAS	42	MESA DE CANTO
02	COIFA EM INOX COM FILTROS INERCIAIS (FOGÃO 6 BOCAS)	43	VEÍCULO
03	FORNO COMBINADO INDUSTRIAL A GÁS	44	APARADOR
04	PIA COM DISPOSITIVO DE ACIONAMENTO AUTOMÁTICO (HIGIENIZAÇÃO DAS MÃOS)	45	ESTANTE
05	FREEZER VERTICAL INDUSTRIAL EM AÇO INOX 1 PORTA	46	ARMÁRIO ALTO
06	GELADEIRA VERTICAL INDUSTRIAL EM AÇO INOX 1 PORTA	47	ARMÁRIO BAIXO
07	MESA MULTIUSO EM AÇO INOX	48	MESA DE REUNIÕES
08	LIXEIRA COM TAMPA DE ACIONAMENTO POR PEDAL	49	FILTRO DE ÁGUA
09	CUBA INDUSTRIAL EM AÇO INOX - 0,70 x 0,60	50	MESA DE CAFÉ
10	BANCADA DE PREPARO EM AÇO INOX	51	ARQUIVO
11	MICROONDAS SUSPENSO ACIMA DA BANCADA	52	MESA RETANGULAR DE 2 METROS
12	LIXEIRA INDUSTRIAL 65LTS COM ACIONAMENTO AUTOMÁTICO POR PEDAL	53	LAVATÓRIO PARA AS MÃOS
13	ARMÁRIOS	54	BACIA SANITÁRIA ACESSÍVEL COM CAIXA ACOPLADA
14	ESTANTES METÁLICAS	55	LIXEIRA SEM TAMPA
15	BALCÃO BUFFET EM AÇO INOX	56	BARRAS DE APOIO
16	MESA PARA REFEIÇÃO	57	GELADEIRA
17	CADEIRA	58	FILTRO DE ÁGUA
18	BACIA SANITÁRIA COM CAIXA ACOPLADA	59	CUBA INOX
19	TANQUE	60	MESA CIRCULAR
20	ARMÁRIO DE AÇO	61	BANCADA EM GRANITO
21	MESA DE SINUCA	62	VEÍCULO DO CBMGO
22	MESA DE XADREZ	63	ESTEIRA
23	PEBOLIM	64	BICICLETA ERGOMÉTRICA
24	JOGO DE SOFÁS	65	BEBEDOURO
25	TELEVISÃO	66	SUPINO RETO
26	RACK	67	SUPINO INCLINADO
27	BELICHE	68	BANCO INCLINÁVEL
28	CRIADO COM GAVETAS	69	SUPORTE PARA PESOS
29	ARMÁRIO	70	SUPORTE PARA ALTERES
30	BANCO	71	EQUIPAMENTOS PARA PARTE INFERIOR E SUPERIOR
31	LIXEIRA GRANDE COM TAMPA DE ACIONAMENTO AUTOMÁTICO	72	SUPORTE PARA ALONGAMENTOS
32	CHUVEIRO	73	CARRINHO COLETOR DE LIXO 240 LTS
33	MICTÓRIO	74	CESTO DE ROUPA (SUJA)
34	CUBAS	75	MESA/ ARMÁRIO BAIXO MDF COR BRANCO (TRIAGEM ROUPA SUJA)
35	BANCADA EM MDF	76	TANQUE DUPLO SINTÉTICO 45L COR BRANCO
36	COMPUTADOR	77	MÁQUINA DE LAVAR ROUPAS
37	FRIGOBAR	78	SECADORA
38	MESA	79	TÁBUA DE PASSAR ROUPA
39	GAVETEIRO	80	MESA/ ARMÁRIO BAIXO MDF COR BRANCO (DOBRAGEM ROUPA LIMPA)
40	CAMA	81	CESTO DE ROUPA (LIMPA E PASSADA)
41	MESA DE CENTRO		

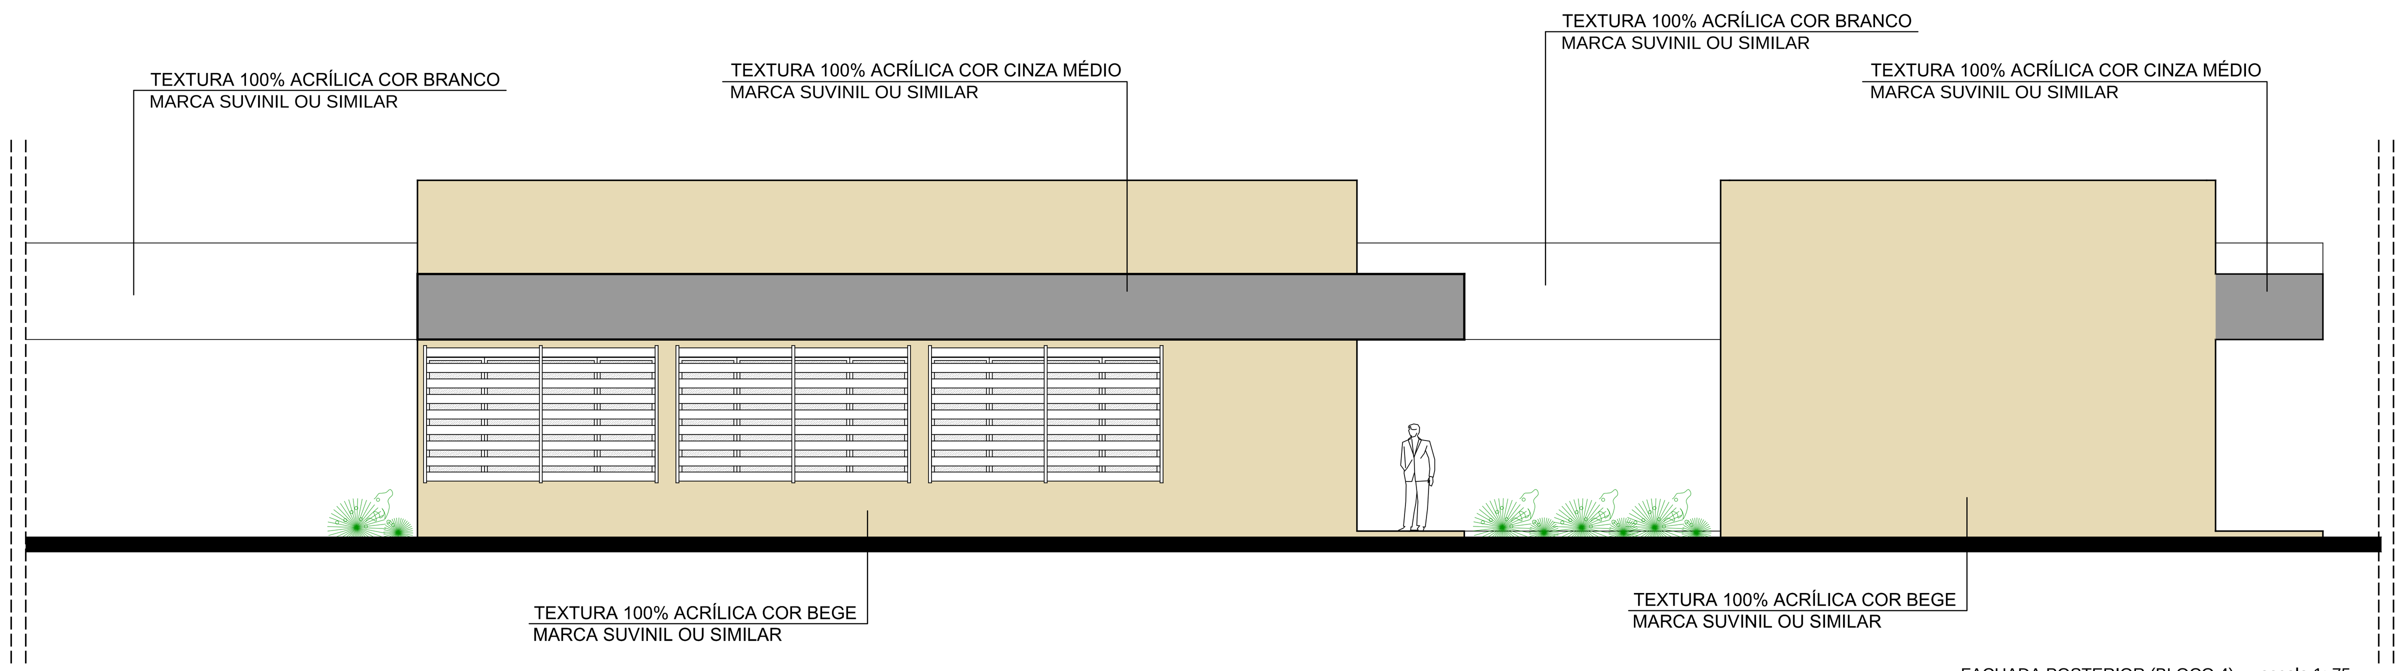

FACHADA POSTERIOR (BLOCO 4) - escala 1: 75

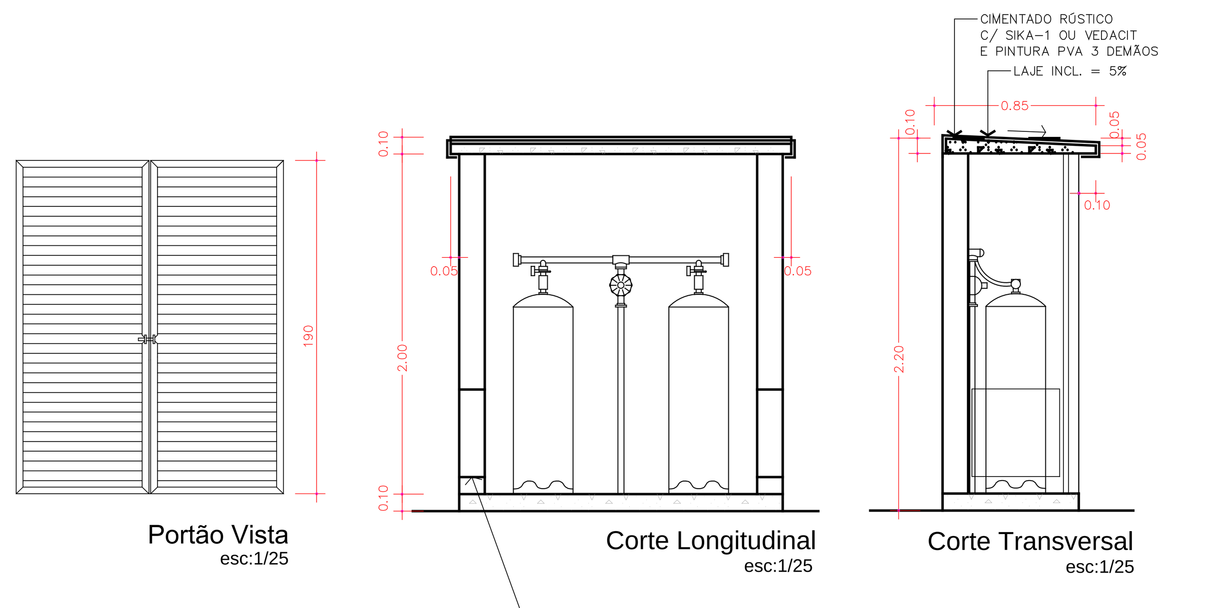

DISCRIMINAÇÃO

Constituintes
- portão de alumínio com veneziana para entrada de ar
- Aberturas em cobogós (veneziana) 49 x 49cm
- Porta-cadeado e fecho pedrês.

APLICAÇÃO

Funcional
- Localizar em áreas externas, ao ar livre e de fácil acesso para trocar de cilindros. Afastar no mínimo 1.50m da edificação ou componentes, tais como: portas, janelas, aberturas, interruptores, tomadas, chaves, equipamentos, fossas, caixas de inspeção, caixas de gordura, ralos, canaletas ou valas.

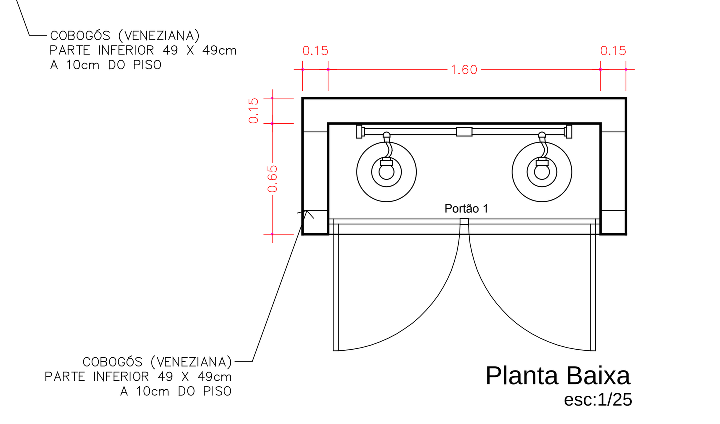

DETALHE CENTRAL DE GÁS - escala 1:75

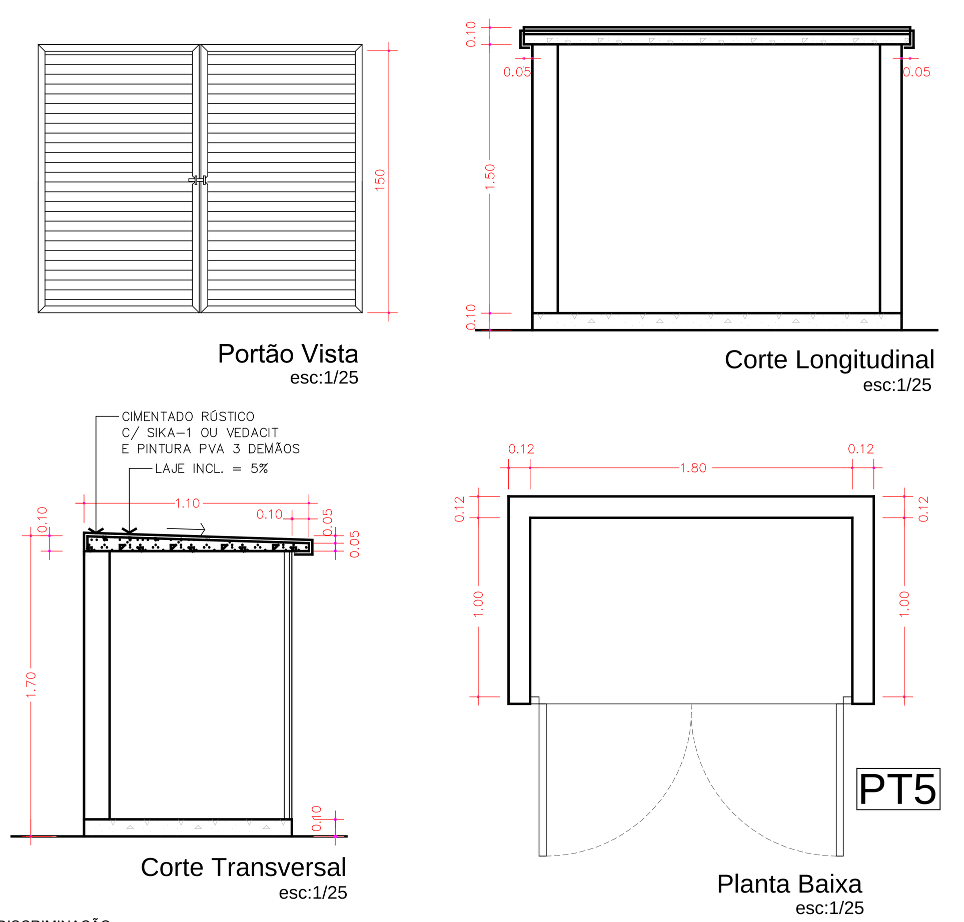

DISCRIMINAÇÃO

Constituintes
- portão de alumínio com veneziana para entrada de ar
- Porta-cadeado e fecho pedrês.

DETALHE CASA DE MÁQUINAS - escala 1:25

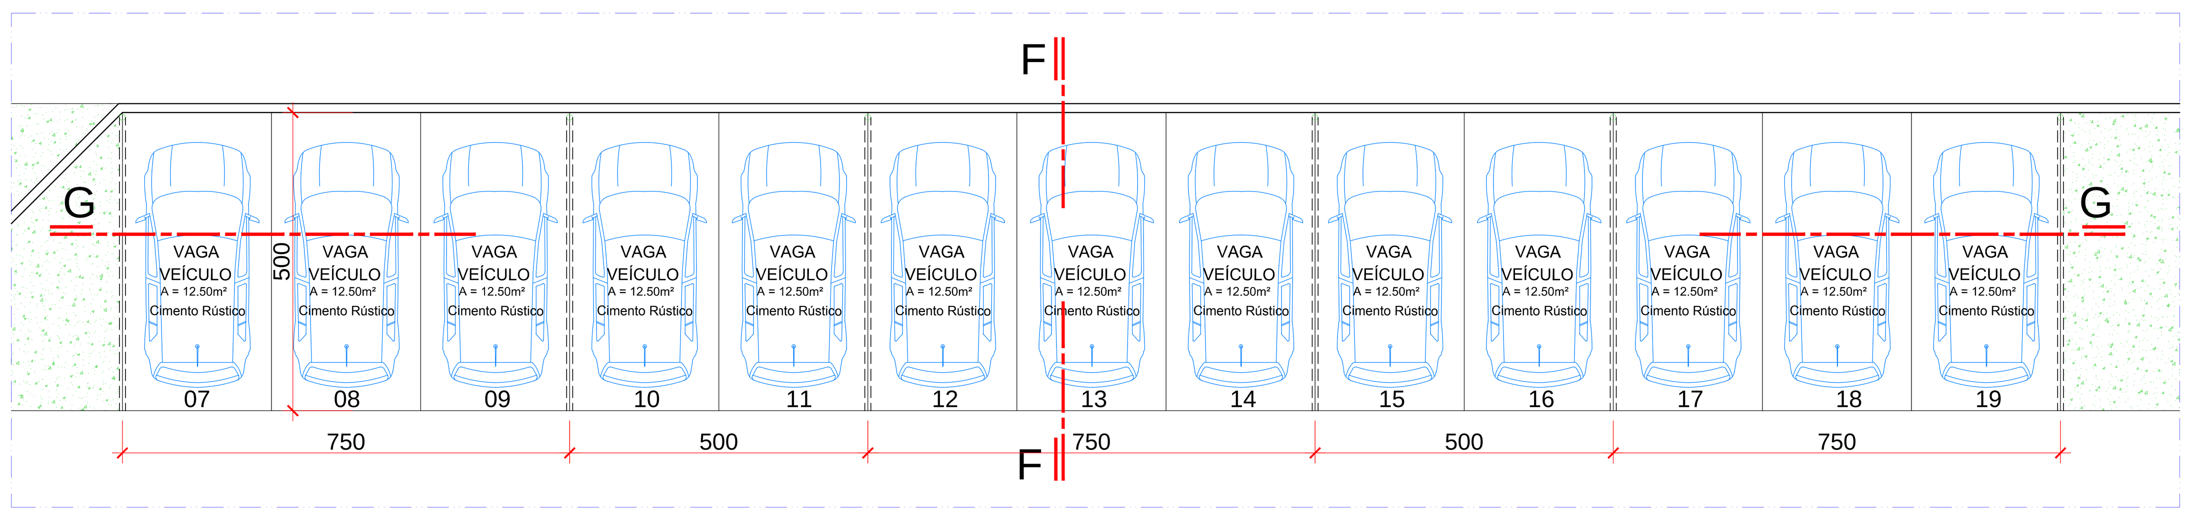

PLANTA BAIXA (ESTACIONAMENTO)- escala 1:75

QUADRO DE ÁREAS

ÁREA DO TERRENO	5.949,79m²
BLOCO 01 - ÁREA CONSTRUÍDA - GARAGEM/LAVAGEM OPERACIONAL	487,29m²
BLOCO 02 - ÁREA CONSTRUÍDA - ALOJAMENTOS	473,62m²
BLOCO 03 - ÁREA CONSTRUÍDA - ADMINISTRAÇÃO	567,92m²
BLOCO 04 - ÁREA CONSTRUÍDA - ACADEMIA E ALMOXARIFADO	414,66m²
ÁREA CONSTRUÍDA TOTAL	1.943,49m²
ÁREA LIVRE	2.089,33m²
ÁREA PERMEÁVEL TOTAL	1.916,97m²=32,22%

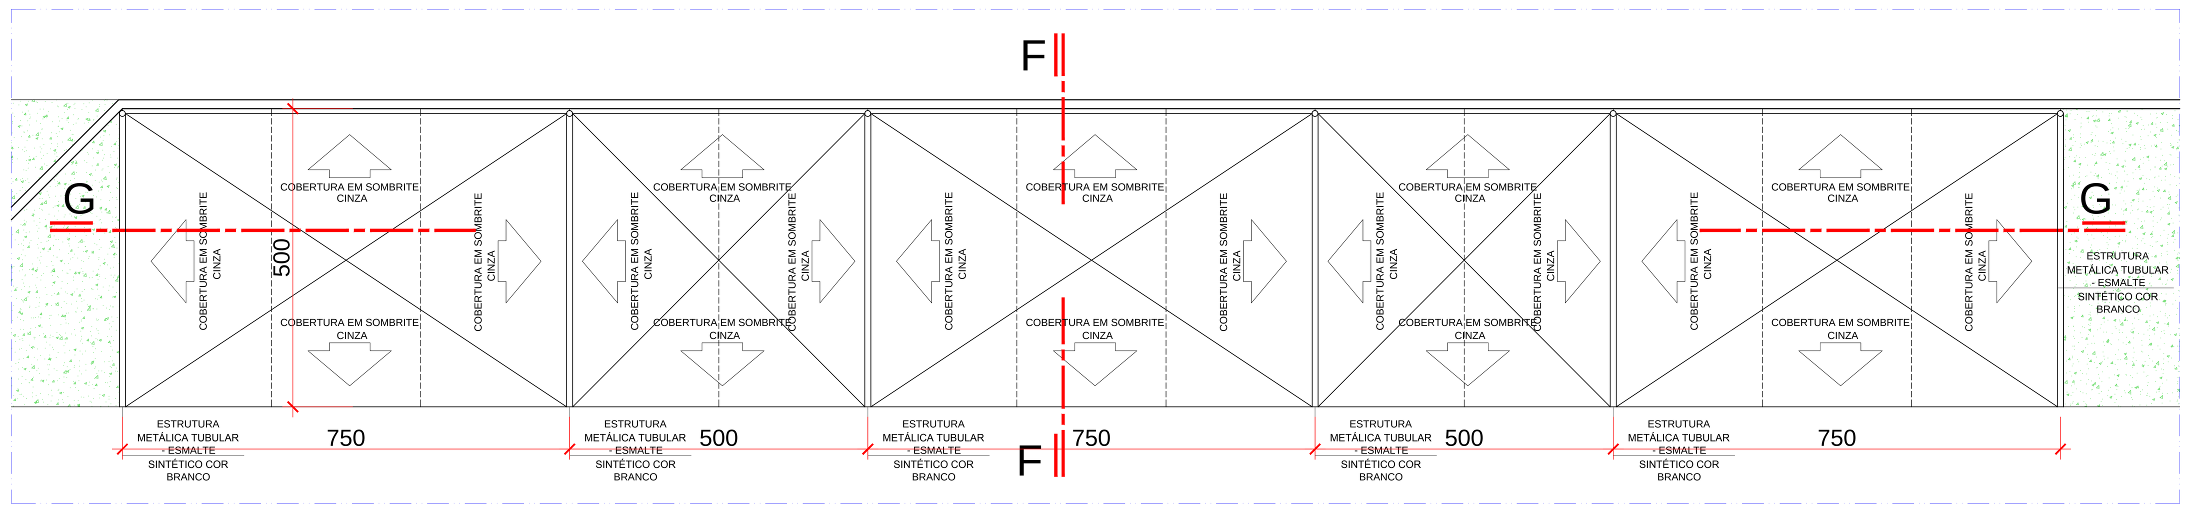

COBERTURA (ESTACIONAMENTO) - escala 1:75

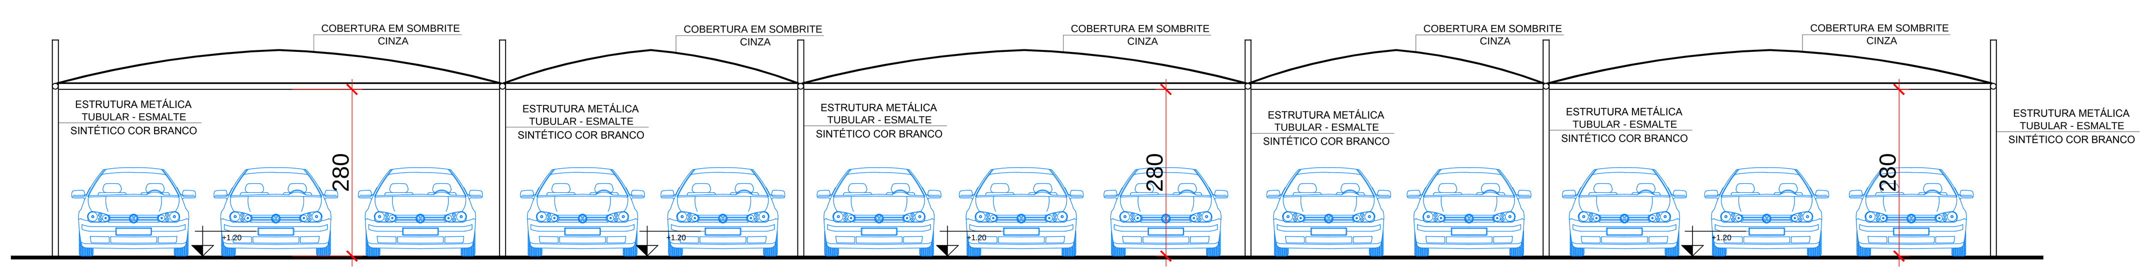

CORTE II (ESTACIONAMENTO) - escala 1:75

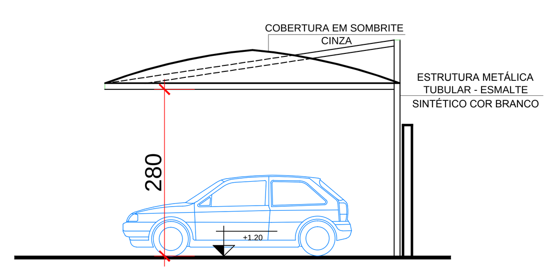

CORTE JJ (ESTACIONAMENTO) - escala 1:75

QUADRO DE ESPECIFICAÇÕES

PISO

1. Piso em Porcelanato Polido e Retificado 60x60cm com junta de dilatação de 2mm, cor clara, rodapé de 20cm, rejunte conforme especificado pela marca.
2. Piso em Porcelanato para áreas molhadas, Acetinado e Retificado 60x60cm com junta de dilatação de 2mm, cor clara e rejunte coforme especificado pela marca.
3. Granitina 1x1m, 8mm de espessura, junta de dilatação plástica de 3x27mm molada in loco, acabamento polido e resinado, cor acizentado claro. Rodapé com 10cm de altura em granito cinza andorinha.
4. Revestimento para piso de áreas molhadas, Acetinado, 45 x 45cm, cor branco, junta de dilatação de 2mm, rejunte coforme especificado pela marca.

PAREDE

1. Tinta 100% acrílica, para paredes internas, lavavel, lisa e impermeável, cor branco neve e acabamento semibrilho.
2. Porcelanato para áreas molhadas, Acetinado e Retificado 30x60cm com junta de dilatação de 2mm, cor clara e rejunte coforme especificado pela marca.
3. Revestimento para parede, Acetinado, 33,5 x 45cm, cor branco, junta de dilatação de 2mm, rejunte coforme especificado pela marca.
4. Textura 100% acrílica, para paredes externas, acabamento fosco, cores indicadas nas fachadas.
5. Paredes em placa ACM, cor vermelho, acabamento fosco.

TETO

1. Forro de Gesso, cor branco, fixado com estrutura metálica
2. Forro de PVC, cor branco, fixado com estrutura metálica

OBSERVAÇÕES

1. Soleira em todos os desníveis de um ambiente para o outro (Grantio Preto São Gabriel).
2. Cubas (banheiros), mictórios e bacias sanitárias todas em cerâmica esmaltada, cor branca.
3.Divisórias das Instalações sanitárias em Granito Preto São Gabriel, resinado.

QUADRO DE ABERTURAS

	ÍCONE	LARGURA	ALTURA	PEITORIL	TIPO	MATERIAL	Nº DE FOLHAS	QTDE
PORTAS	P1	0.60	2.10	——	ABRIR	MADEIRA	1 FOLHA	08
	P2	0.80	2.10	——	ABRIR	MADEIRA	1 FOLHA	36
	P3	0.55	1.60	——	ABRIR	ALUMÍNIO BRANCO VENEZIANA SEM ENTRADA DE AR	1 FOLHA	21
	P4	0.90	2.10	——	ABRIR	MADEIRA - 2 FOLHAS TIPO BANG BANG	1 FOLHA	01
	P5	1.48	2.10	——	CORRER	MADEIRA	1 FOLHA	01
	P6	1.80	2.10 +0.80 (Bandeirola)	——	CORRER	ALUMÍNIO BRANCO + Bandeirola de 0,80m VENEZIANA SEM ENTRADA DE AR	1 FOLHA	01
	P7	1.00	2.10	——	ABRIR	MADEIRA COM MOLA	1 FOLHA	01
	P8	1.00	2.10 +0.80 (Bandeirola)	——	ABRIR	ALUMÍNIO BRANCO VENEZIANA SEM ENTRADA DE AR	1 FOLHA	01
	P9	1.80	2.10 +0.80 (Bandeirola)	——	ABRIR	ALUMÍNIO BRANCO VENEZIANA SEM ENTRADA DE AR	2 FOLHA	01
	P10	0.90	2.10	——	CORRER	MADEIRA	1 FOLHA	02
	P11	2.00	2.10 +0.80 (Bandeirola)	——	CORRER	ALUMÍNIO BRANCO VENEZIANA SEM ENTRADA DE AR	1 FOLHA	02
	P12	1.20	2.10 +0.80 (Bandeirola)	——	CORRER	ALUMÍNIO BRANCO VENEZIANA SEM ENTRADA DE AR	1 FOLHA	01
	P13	0.80	2.10 +0.80 (Bandeirola)	——	ABRIR	ALUMÍNIO BRANCO VENEZIANA SEM ENTRADA DE AR	1 FOLHA	01
	P14	0.90	2.10	——	CORRER	ALUMÍNIO BRANCO VENEZIANA SEM ENTRADA DE AR Fechamento automático	1 FOLHA	01
JANELAS	J1	2.97	1.20	1.10	CORRER	ALUM. BRANCO + VIDRO TEMPERADO C/ PELÍCULA CONTRA RAIOS UV: MARCA 3M SÉRIE PRESTIGE 50 OU SIMILAR 50% DE TRANSPARÊNCIA	2 FOLHA -1 FIXA -1 CORRER	01
	J2	3.76	1.10	1.80	MAX. AR	ALUMÍNIO BRANCO + VIDRO TEMPERADO	5 MÓDULOS C/ 2 FOLHAS MAX. AR	03
	J3	5.91	1.10	1.80	MAX. AR	ALUMÍNIO BRANCO + VIDRO TEMPERADO	8 MÓDULOS C/ 2 FOLHAS MAX. AR	16
	J4	2.99	1.10	1.80	MAX. AR	ALUMÍNIO BRANCO + VIDRO TEMPERADO	4 MÓDULOS C/ 2 FOLHAS MAX. AR	01
	J5	2.91	0.60	2.30	MAX. AR	ALUMÍNIO BRANCO + VIDRO TEMPERADO	4 MÓDULOS C/1 FOLHA MAX. AR	01
	J6	0.60	0.60	1.80	MAX. AR	ALUMÍNIO BRANCO + VIDRO TEMPERADO	1 FOLHA MAX. AR	04
	J7	4.45	1.10	1.80	MAX. AR	ALUMÍNIO BRANCO + VIDRO TEMPERADO	6 MÓDULOS C/ 2 FOLHAS MAX. AR	01
	J8	0.92	1.80	1.10	CORRER	ALUMÍNIO BRANCO + VIDRO TEMPERADO	2 FOLHA -1 FIXA -1 CORRER	02
	J9	0.80	0.60	1.80	CORRER	ALUMÍNIO BRANCO + VIDRO TEMPERADO	2 FOLHA -1 FIXA -1 CORRER	03
	J10	3.00	1.10	1.80	CORRER	ALUMÍNIO BRANCO + VIDRO TEMPERADO	4 FOLHA -2 FIXA -2 CORRER	01
	J11	2.00	1.10	1.80	CORRER	ALUMÍNIO BRANCO + VIDRO TEMPERADO	4 FOLHA -2 FIXA -2 CORRER	01
	J12	3.83	1.85	1.05	CORRER	ALUMÍNIO BRANCO + VIDRO TEMPERADO	4 FOLHA -2 FIXA -2 CORRER	03
	J13	4.90	1.10	1.80	CORRER	ALUMÍNIO BRANCO + VIDRO TEMPERADO	6 FOLHA -3 FIXA -3 CORRER	02
PORTÃO	PT1	6.00	2.20	——	CORRER	GRADIL BRANCO	1 FOLHA	01
	PT2	2.45	2.20	——	CORRER	GRADIL BRANCO	1 FOLHA	01
	PT3	8.00	2.20	——	CORRER	GRADIL BRANCO	2 FOLHA	01
	PT4	1.60	1.90	——	ABRIR	ALUMÍNIO BRANCO VENEZIANA COM ENTRADA DE AR	2 FOLHA	01
	PT5	1.80	1.50	——	ABRIR	ALUMÍNIO BRANCO VENEZIANA COM ENTRADA DE AR	2 FOLHA	01
PORTINHOLA	PTN1	0.80	0.80	VER CORTE BB	ABRIR	ALUMÍNIO BRANCO VENEZIANA COM ENTRADA DE AR	1 FOLHA	02
	PTN2	0.80	1.20	0.20	ABRIR	ALUMÍNIO BRANCO VENEZIANA COM ENTRADA DE AR	1 FOLHA	02

Nº PROTOCOLO: 2017.035.085

APROVADO
SECRETARIA MUNICIPAL DE PLANEJAMENTO E REGULAÇÃO URBANA

EM ..../....................................../.....................

ALVARÁ Nº...

SECRETARIA MUNICIPAL DE PLANEJAMENTO E REGULAÇÃO URBANA

DECLARO QUE A APROVAÇÃO DO PROJETO NÃO IMPLICA NO RECONHECIMENTO DO DIREITO DE PROPRIEDADE DO TERRENO POR PARTE DA PREFEITURA.
SR. RESPONSÁVEL TÉCNICO/PROPRIETÁRIO:
a) QUALQUER MODIFICAÇÃO NO PROJETO SEM PRÉVIA APROVAÇÃO DA PREFEITURA, ACARRETARÁ POSTERIORMENTE À NÃO LIBERAÇÃO DO HABITE-SE.
b) É OBRIGATÓRIA A EXIGÊNCIA E GUARDA DAS NOTAS FISCAIS DOS MATERIAIS E SERVIÇOS APLICADOS NESTA OBRA PARA POSTERIOR APRESENTAÇÃO À SECRETARÍA DA FAZENDA.

IMPORTANTE
Após a conclusão da obra requerer termo de HABITE-SE JUNTO À PREFEITURA

ARQUITETURA

Batalhão - Corpo de Bombeiros Militar do Estado de Goiás

ENDEREÇO: ÁREA PÚBLICA MIUNICIPAL (LAZER) DA QUADRA 85 (DESTINADA A QUADRA DE ESPORTES) APM1, GARAVELO RESIDENCIAL PARK, APARECIDA DE GOIÂNIA-GO. CEP: 74932-620

PROPRIETÁRIO: MUNICÍPIO DE APARECIDA DE GOIÂNIA
CNPJ: 01.005.727/0001-24

AUTOR DO PROJ.: ARQ. ARANTE LOPES GUIMARÃES JÚNIOR CAU - GO NºA68998-0

R.T.: A INDICAÇÃO DE RT DA OBRA SERÁ APÓS LICITAÇÃO DA OBRA POR SE TRATAR DE PROPRIEDADE DO MUNICÍPIO

ÁREA TERRENO	ÍNDICE PAISAGÍSTICO	POÇO DE INFILTRAÇÃO	ÁREA TOTAL CONSTRUÇÃO	NºPAVIMENTOS	ESCALA	DATA
5.949,79m²	1.916,97m²=32,22%	24,00m³	1.943,49m	01	INDICADA	SET. 2017

PREFEITURA DE APARECIDA
Fazendo cada vez mais

CONTEÚDO:
Planta Baixa (Estacionamento)
Cobertura (Estacionamento)
Corte JJ (Estacionamento)
Corte II (Estacionamento)
Detalhe Central de Gás
Fachada Posterior (Bloco 4)
Fachada Lateral Direita (Bloco 4)
Quadro de Especificações
Legenda Layout
Quadro de aberturas
Quadro de áreas
Det. Casa de máquinas

PRANCHA: 6/6