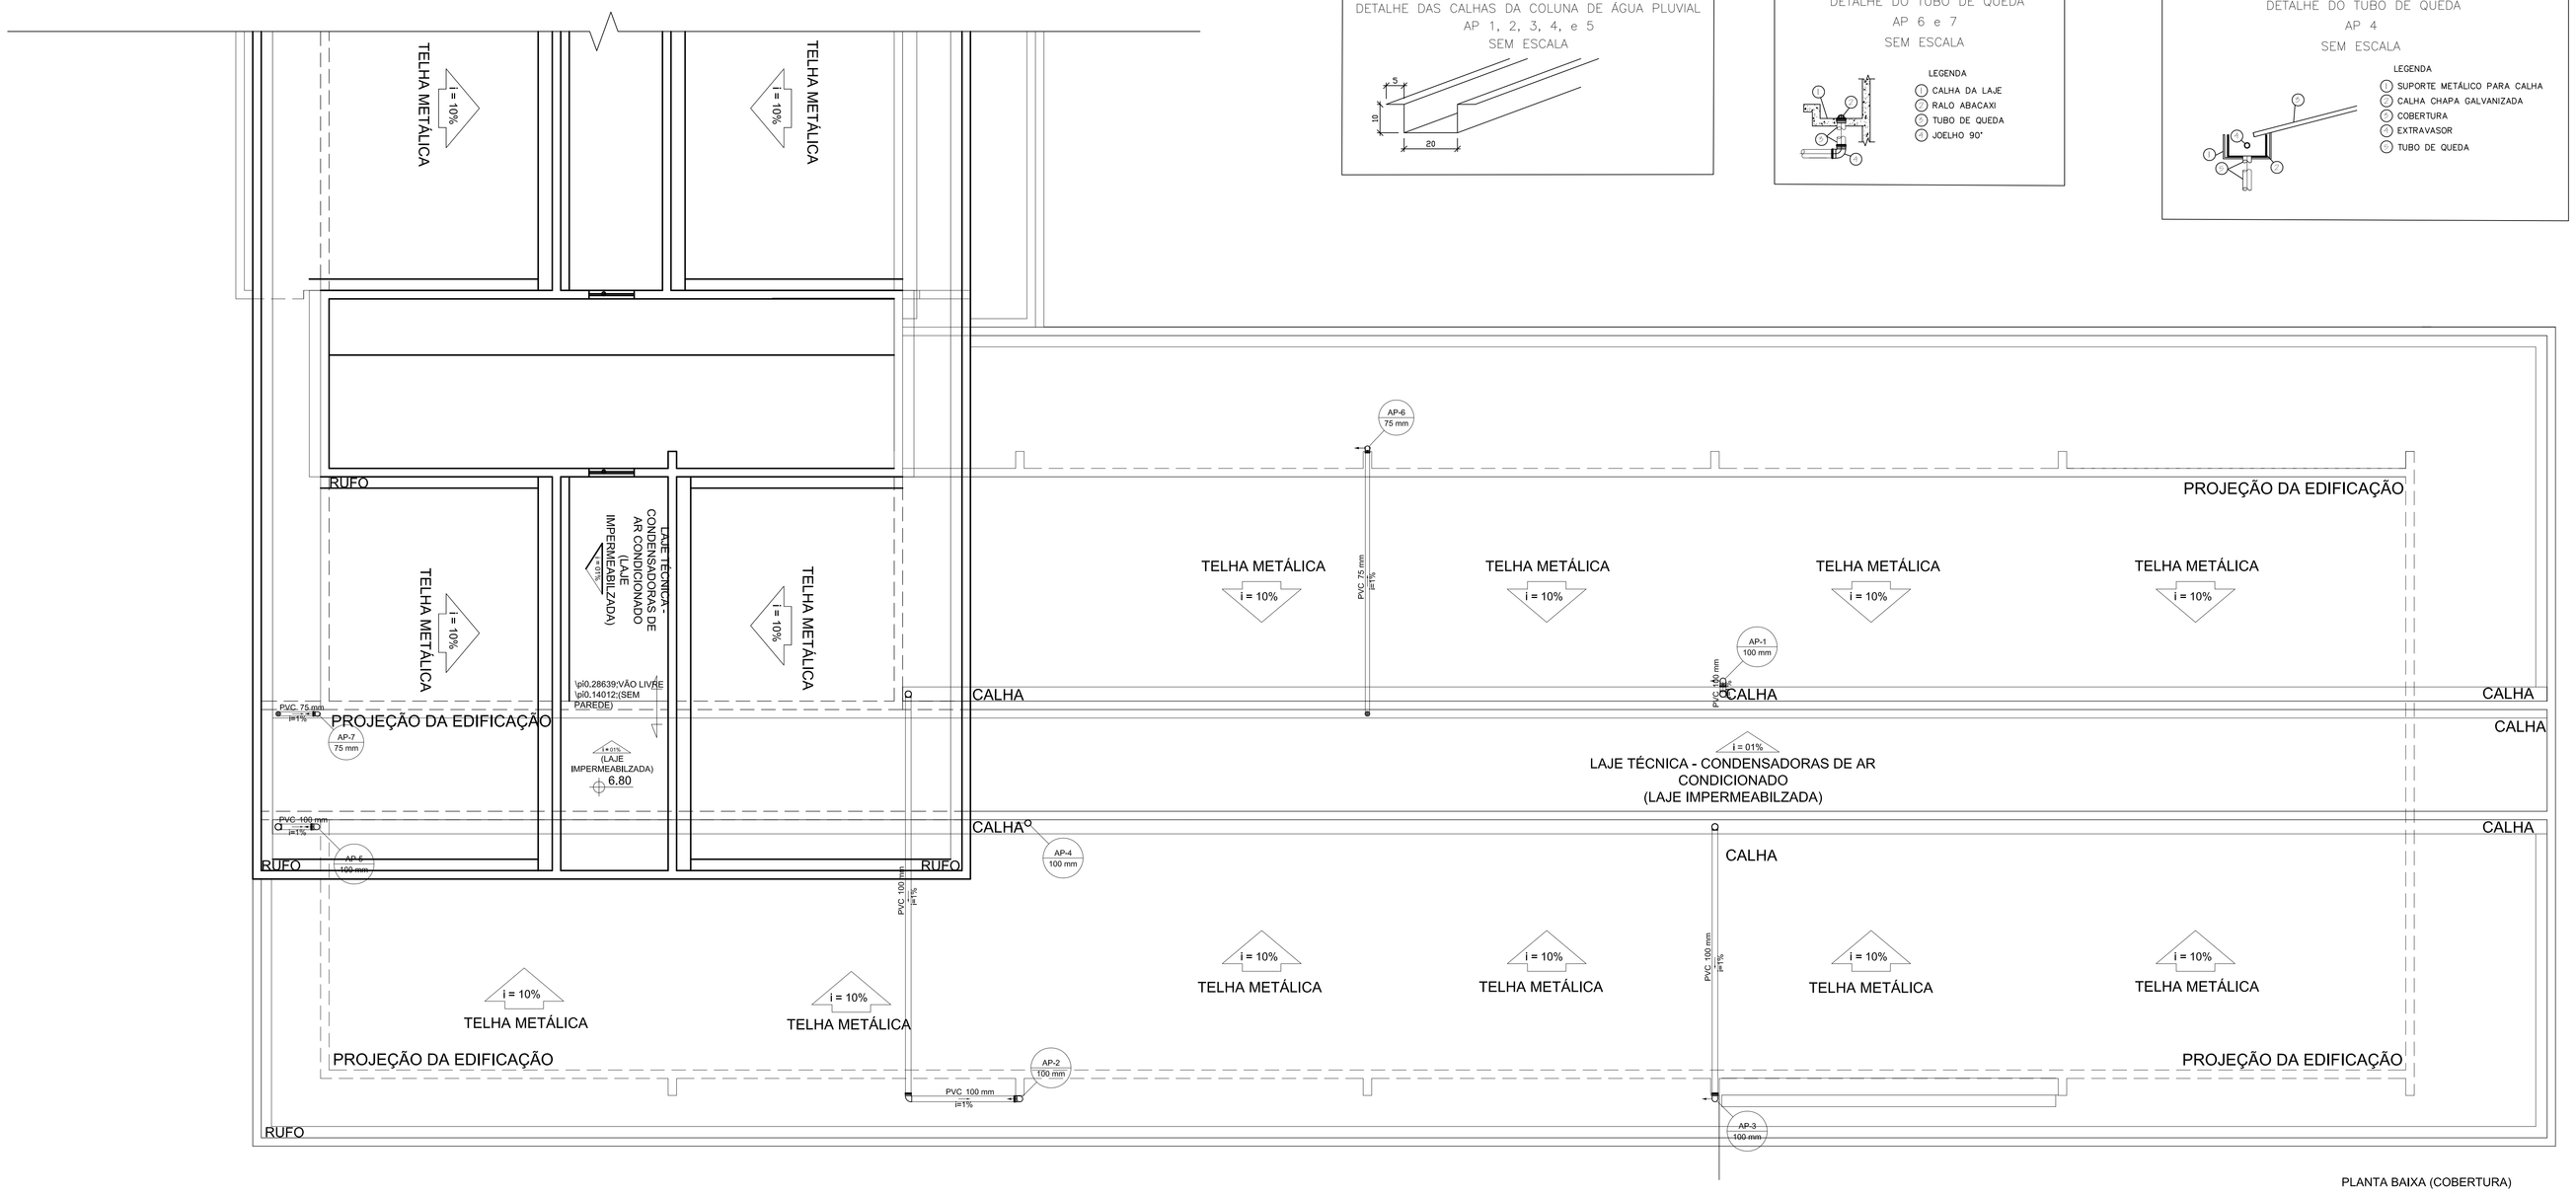

PLANTA BAIXA (COBERTURA)
Escala 1:50

DETALHE DAS CALHAS DA COLUNA DE ÁGUA PLUVIAL
AP 1, 2, 3, 4, e 5
SEM ESCALA

DETALHE DO TUBO DE QUEDA
AP 6 e 7
SEM ESCALA

LEGENDA
1. CALHA DA LAJE
2. RALO ABACAXI
3. TUBO DE QUEDA
4. JOELHO 90°

DETALHE DO TUBO DE QUEDA
AP 4
SEM ESCALA

LEGENDA
1. SUPORTE METÁLICO PARA CALHA
2. CALHA CHAPA GALVANIZADA
3. COBERTURA
4. EXTRAVASOR
5. TUBO DE QUEDA

DETALHE DO TUBO DE QUEDA
AP 1, 2, 3 e 5
SEM ESCALA

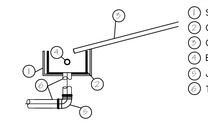

LEGENDA
1. SUPORTE METÁLICO PARA CALHA
2. CALHA CHAPA GALVANIZADA
3. COBERTURA
4. EXTRAVASOR
5. JOELHO 90°
6. TUBO DE QUEDA

Lista de Materiais	
PVC Acessórios	
Ralo abacaxi	
75mm	2 pç
PVC Esgoto	
Joelho 90	
100 mm	9 pç
75 mm	2 pç
Luva de correr	
100 mm	1 pç
Tubo rígido c/ ponta lisa	
100 mm - 4"	33,59 m
75 mm - 3"	17,02 m

Legenda detalhada		
	Caixa de areia pluvial simples	
	Caixas de Passagem	
	Caixa de areia pluvial com grelha	
	CA- 60x60cm	1pç
	Joelho 90- coluna	
	PVC Esgoto	
	Joelho 90	
	100 mm	1pç
	Joelho 90	
	PVC Esgoto	
	Joelho 90	
	100 mm	1pç
	Joelho 90- desce	
	PVC Esgoto	
	Joelho 90	
	100 mm	1pç
	Luva de correr- coluna	
	PVC Esgoto	
	Luva de correr	
	100 mm	1pç
	Ralos pluviais	
	PVC Esgoto	
	Ralo abacaxi	
	75 mm	1pç

DETALHE DA CAIXA DE AREIA
SEM ESCALA

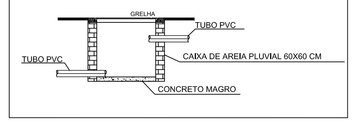

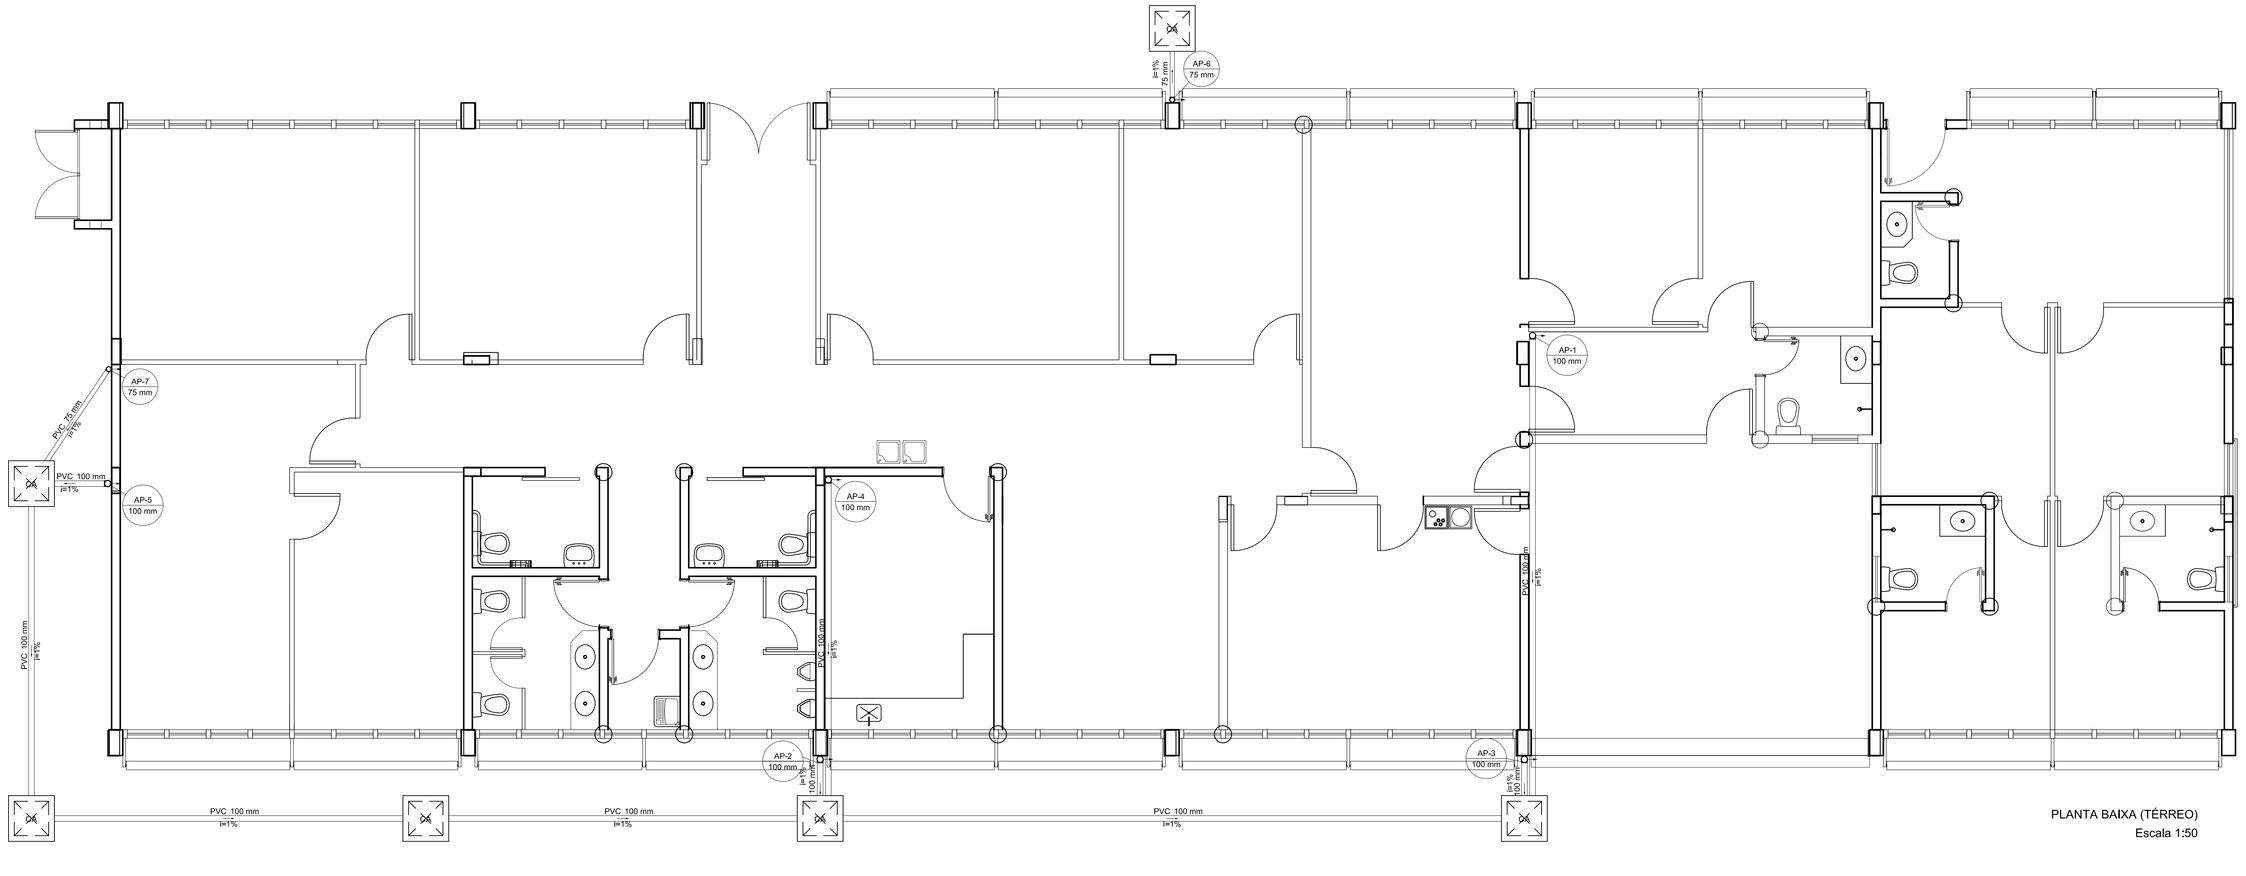

PLANTA BAIXA (TÉRREO)
Escala 1:50

Lista de Materiais	
Caixas de Passagem	
Caixa de areia pluvial com grelha	
CA- 60x60cm	6 pç
PVC Esgoto	
Joelho 90	
100 mm	5 pç
75 mm	2 pç
Tubo rígido c/ ponta lisa	
100 mm - 4"	49,12 m
75 mm - 3"	3,52 m

APROVADO
PREFEITURA MUNICIPAL DE APARECIDA DE GOIÂNIA
EM ...../...../.....
ALVARÁ Nº.....

SECRETARIA DE REGULAÇÃO URBANA E RURAL
DECLARO QUE A APROVAÇÃO DO PROJETO NÃO IMPLICA NO RECONHECIMENTO DO DIREITO DE PROPRIEDADE DO TERRENO POR PARTE DA PREFEITURA.
SR. RESPONSÁVEL TÉCNICO/PROPRIETÁRIO:
e) QUALQUER MODIFICAÇÃO NO PROJETO SEM PRÉVIA APROVAÇÃO DA PREFEITURA, ACARRETARÁ POSTERIORMENTE À NÃO LIBERAÇÃO DO HABITE-SE.
b) É OBRIGATÓRIA A EXISTÊNCIA E GUARDA DAS NOTAS FISCAIS DOS MATERIAIS E SERVIÇOS APLICADOS NESTA OBRA PARA POSTERIOR APRESENTAÇÃO À SECRETARIA DA FAZENDA.

CONTRATO DE REPASSE: 350.976.96/2011
CONTRATO CAIXA: --

IMPORTANTE
Após a conclusão da obra requerer termo de HABITE-SE JUNTO À PREFEITURA

INSTALAÇÕES PLUVIAIS

CORPO DE BOMBEIROS - BLOCO 3

ENDEREÇO: ARS PÚBLICA MUNICIPAL [LAZER] DA QUADRA 85 (DEFRONTA A QUADRA DE ESPORTES) APM 01
GARAVELO PARK - APARECIDA DE GOIÂNIA CEP: 74932-420
COORDENADAS GEOGRÁFICAS: 16°45'51.12"S 49°19'43.95"O

PROPRIETÁRIO: MUNICÍPIO DE APARECIDA DE GOIÂNIA | CGC: 01005727000l-24

AUTOR DO PROJ.: ENGENHEIRO CIVIL: ANDRÉ SILVA DE LIMA
CREA: 101459421 9/D-GO
ART: 1020180062985

R.T.:

ÁREA TERRENO	ÁREA DE INTERVENÇÃO	ÁREA TOTAL CONSTRUÇÃO	Nº PAVIMENTOS	ESCALA	DATA
5.949,79m²	m²	1.943,49m²	1	INDICADA	26/02/2018

PREFEITURA DE APARECIDA
Fazendo cada vez mais

CONTEÚDO:
PLANTA BAIXA (COBERTURA E TÉRREO)
LISTA DE MATERIAIS (COBERTURA E TÉRREO)
LEGENDA
DETALHES

PRANCHA:
01 /01

DES.: Kawanny | REV.: -

FORMATO A0: 1189x841mm | ESC. PLT: 1/1 | LT SCALE: 1