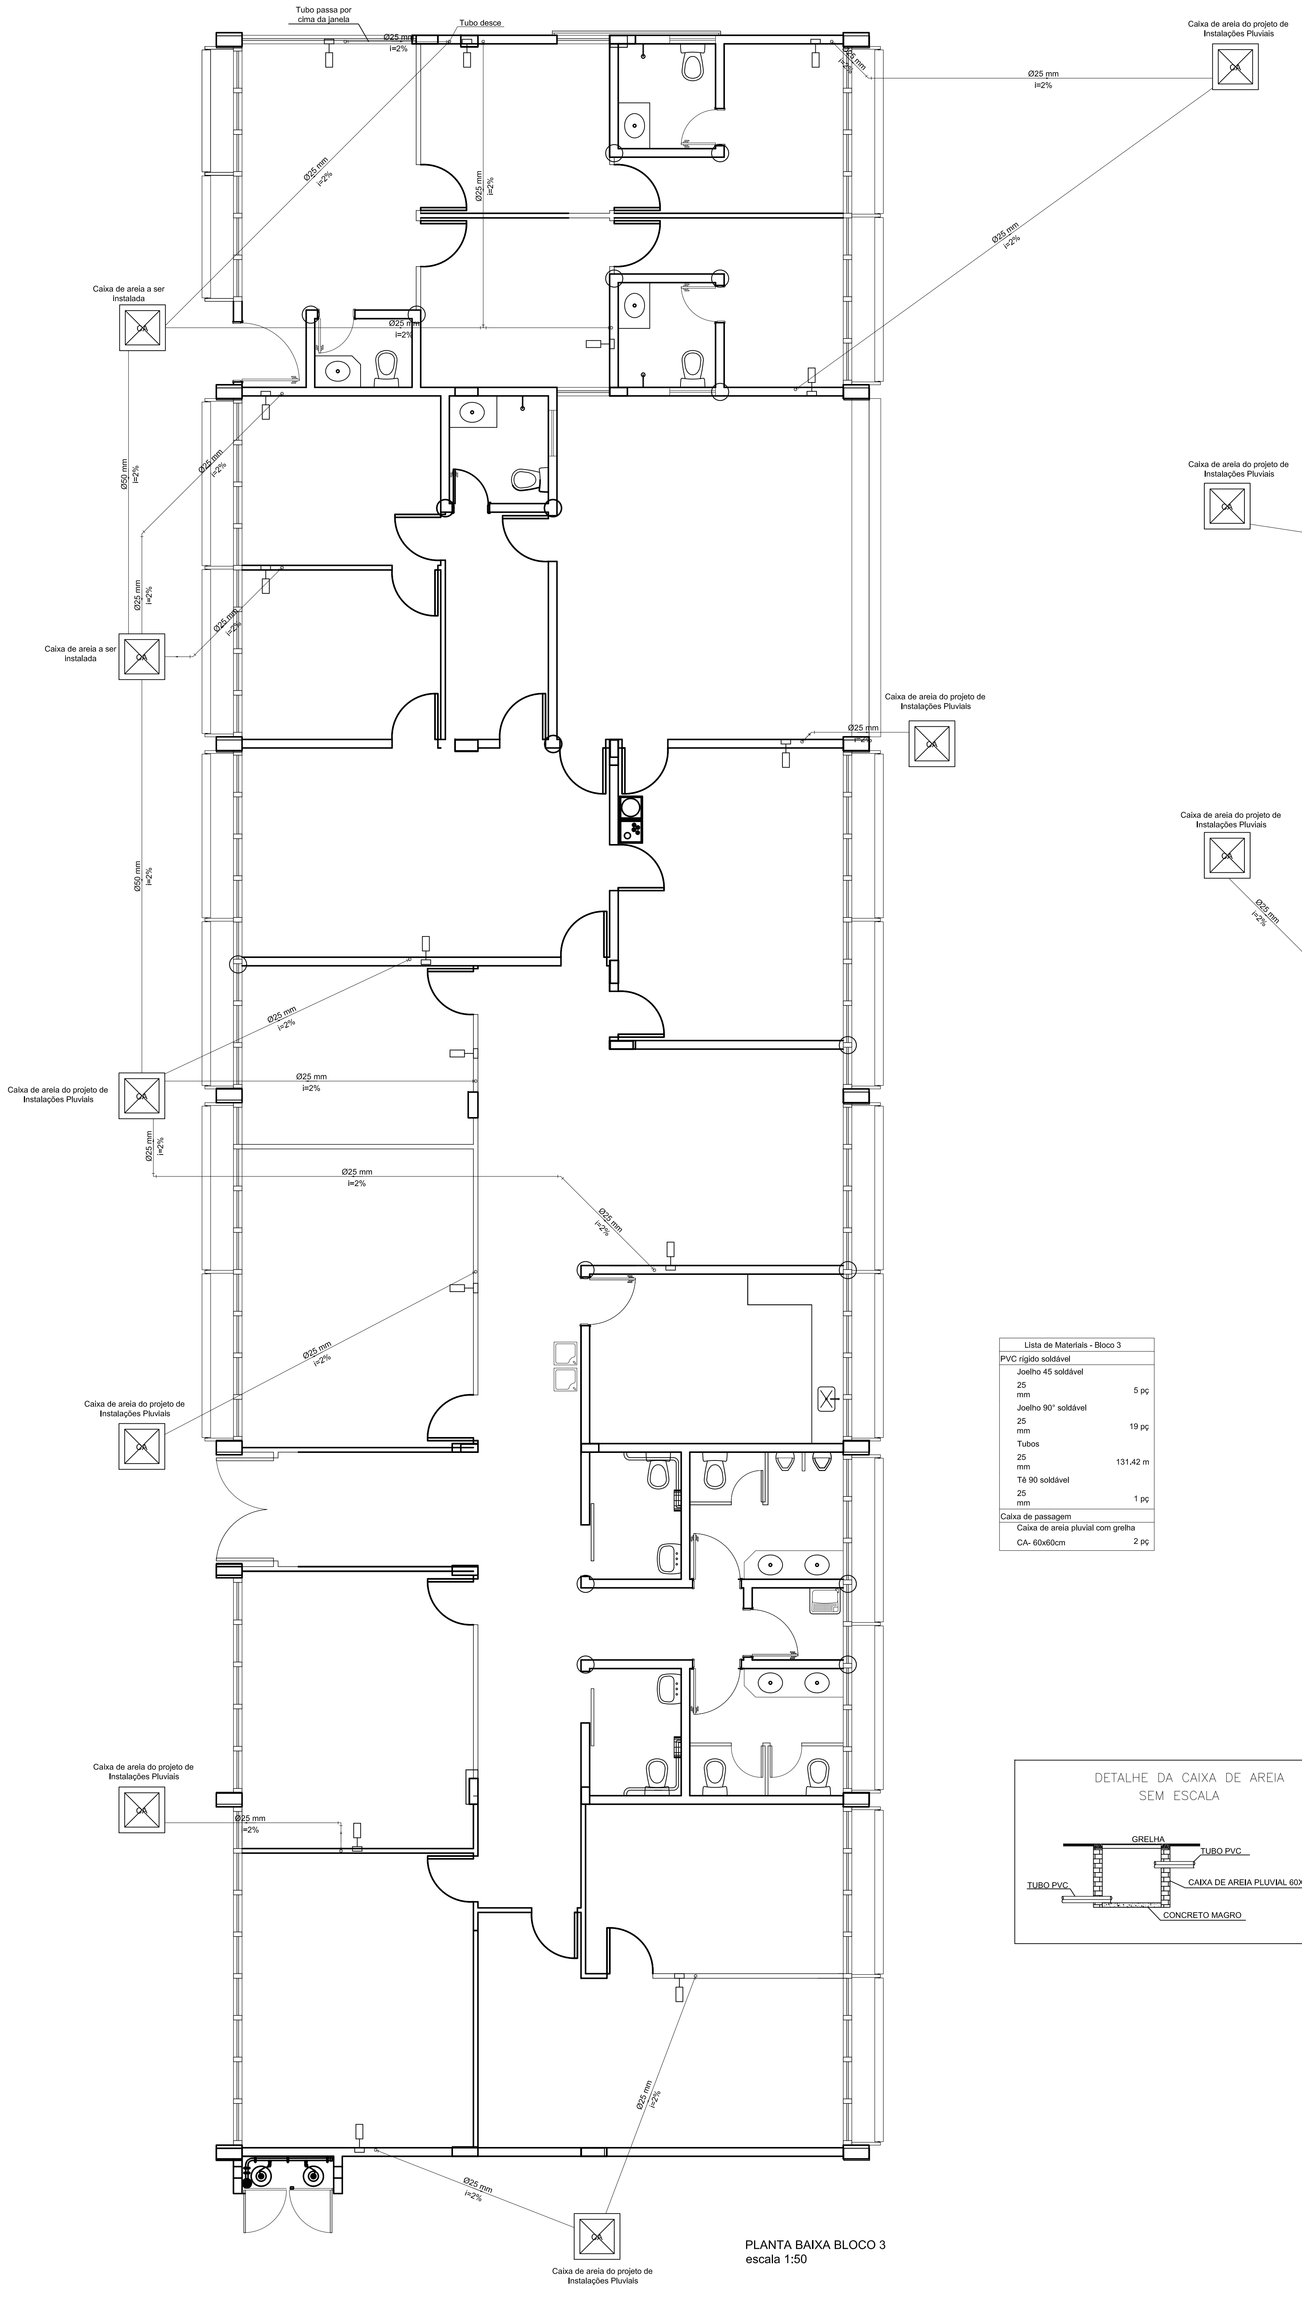

PLANTA BAIXA BLOCO 3
escala 1:50

Lista de Materiais - Bloco 3	
PVC rígido soldável	
Joelho 45 soldável 25 mm	5 pç
Joelho 90° soldável 25 mm	19 pç
Tubos 25 mm	131,42 m
Tê 90 soldável 25 mm	1 pç
Caixa de passagem	
Caixa de areia pluvial com grelha C/A- 60x60cm	2 pç

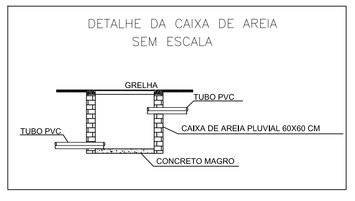

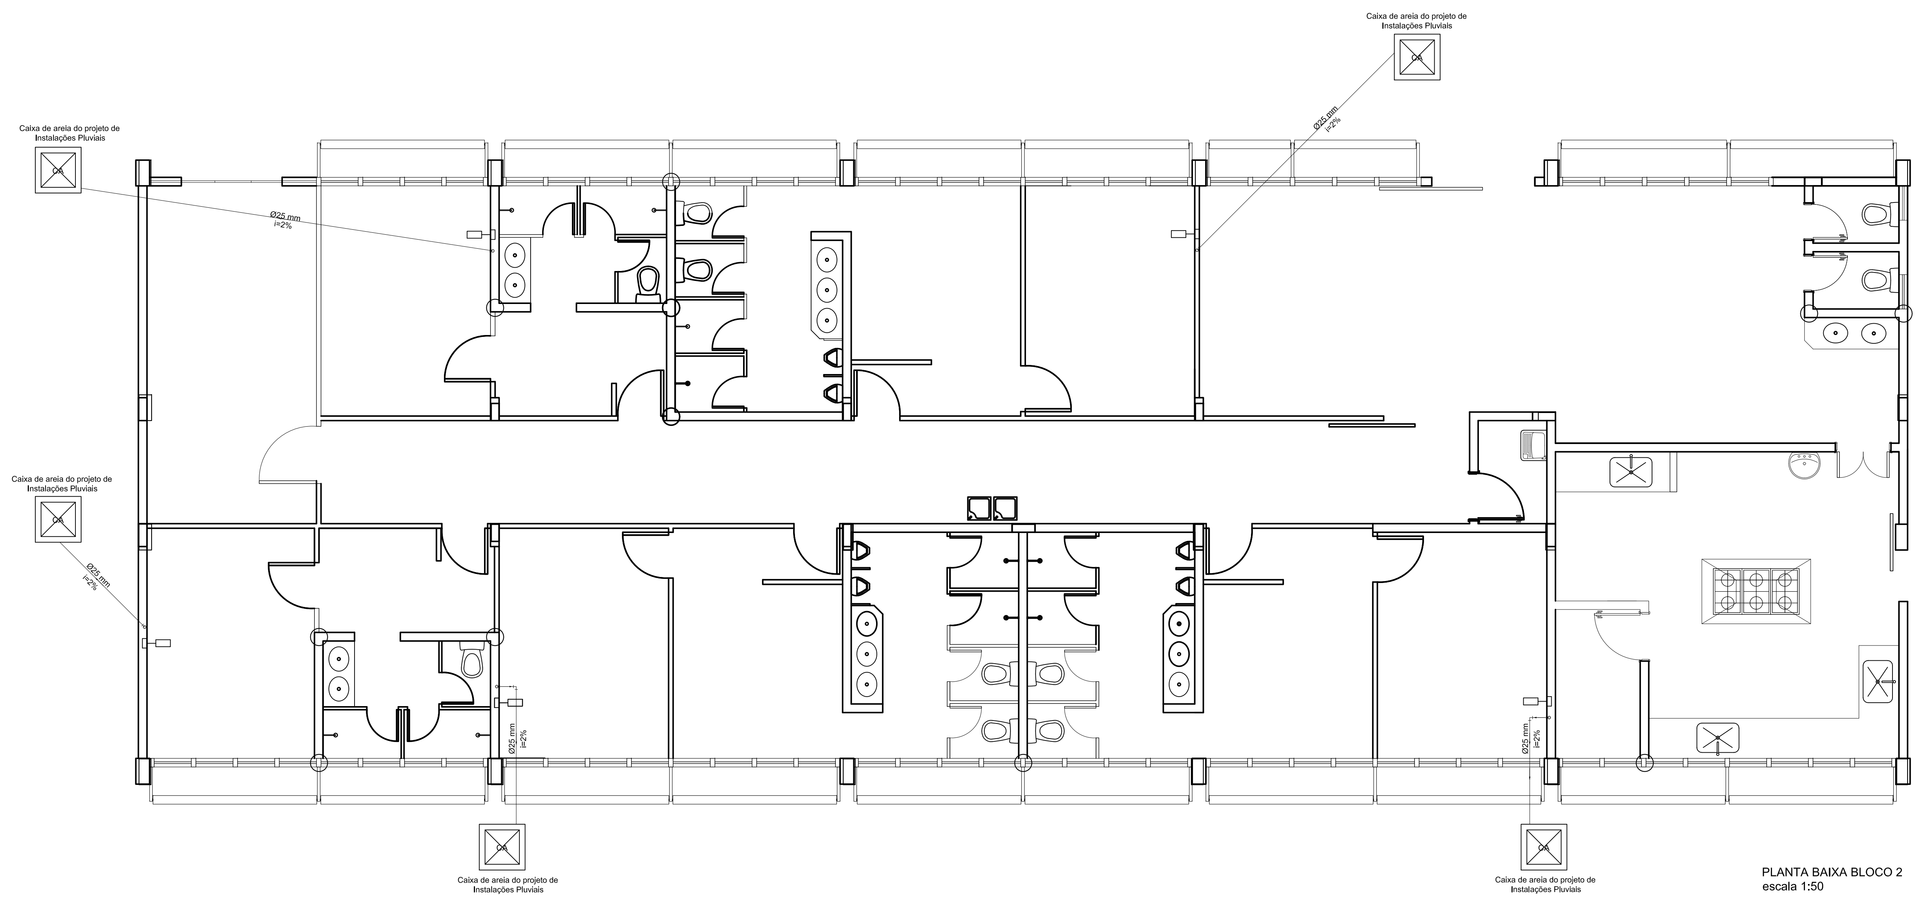

PLANTA BAIXA BLOCO 2
escala 1:50

Lista de Materiais - Bloco 2	
PVC rígido soldável	
Joelho 90° soldável 25 mm	7 pç
Tubos 25 mm	34,48 m

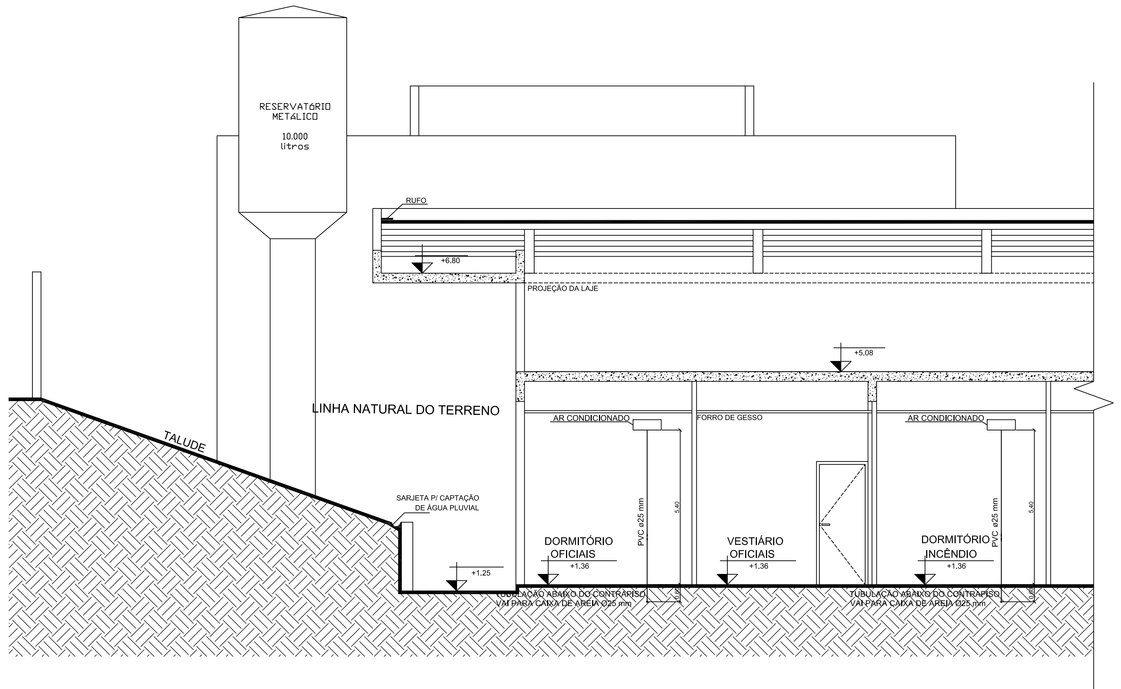

Detalhe
escala 1/50

APROVADO
PREFEITURA MUNICIPAL DE APARECIDA DE GOIÂNIA
EM ...../...../.....
ALVARÁ Nº:.....
SECRETARIA DE REGULAÇÃO URBANA E RURAL
DECLARO QUE A APROVAÇÃO DO PROJETO NÃO IMPLICA NO RECONHECIMENTO DO DIREITO DE PROPRIEDADE DO TERRENO POR PARTE DA PREFEITURA.
SR. RESPONSÁVEL TÉCNICO/PROPRIETÁRIO:
x) QUALQUER MODIFICAÇÃO NO PROJETO SEM PRÉVIA APROVAÇÃO DA PREFEITURA, ACARRETARÁ POSTERIORMENTE À NÃO LIBERAÇÃO DO HABITE-SE.
b) É OBRIGATÓRIA A EXISTÊNCIA E GUARDA DAS NOTAS FISCAIS DOS MATERIAIS E SERVIÇOS APLICADOS NESTA OBRA PARA POSTERIOR APRESENTAÇÃO À SECRETARIA DA FAZENDA.

CONTRATO DE REPASSE:
350.976.06/2011
CONTRATO CAIXA: ---

IMPORTANTE
Após a conclusão da obra requerer termo de HABITE-SE JUNTO À PREFEITURA

DRENO AR CONDICIONADO

CORPO DE BOMBEIROS - BLOCO 2 E 3

ENDEREÇO: ARE PUBLICA MUNICIPAL (LADO) DA GUARDA DO ESTRANDA A GUARDA DE ESPORTES) APM 01
GARAVELO PARK - APARECIDA DE GOIÂNIA CEP: 74932-620
COORDENADAS GEOGRÁFICAS: 16°45'51.13"S 49°19'43.95"O

PROPRIETÁRIO: MUNICÍPIO DE APARECIDA DE GOIÂNIA | CGC: 01005727000I-24

AUTOR DO PROJ.: ENGENHEIRO CIVIL: ANDRÉ SILVA DE LIMA
CREA: 1014594219-D-GO
ART: 1020180062985

R.T.:

ÁREA TERRENO	ÁREA DE INTERVENÇÃO	ÁREA TOTAL CONSTRUÇÃO	Nº PAVIMENTOS	ESCALA	DATA
5.949,79m²	m²	1.943,49m²	1	INDICADA	26/02/2018

PREFEITURA DE APARECIDA
Trabalho cada vez mais

CONTEÚDO:
PLANTA BAIXA (BLOCO 1 E BLOCO 2)
LISTA DE MATERIAIS (BLOCO 1 E BLOCO 2)
Detalhes

PRANCHA:
01 /01

DES.: Kevanny | REV.: -

FORMATO A0: 1189x841mm
ESC.: PLT: 1/1
LT SCALE: 1