


VB1



VS1

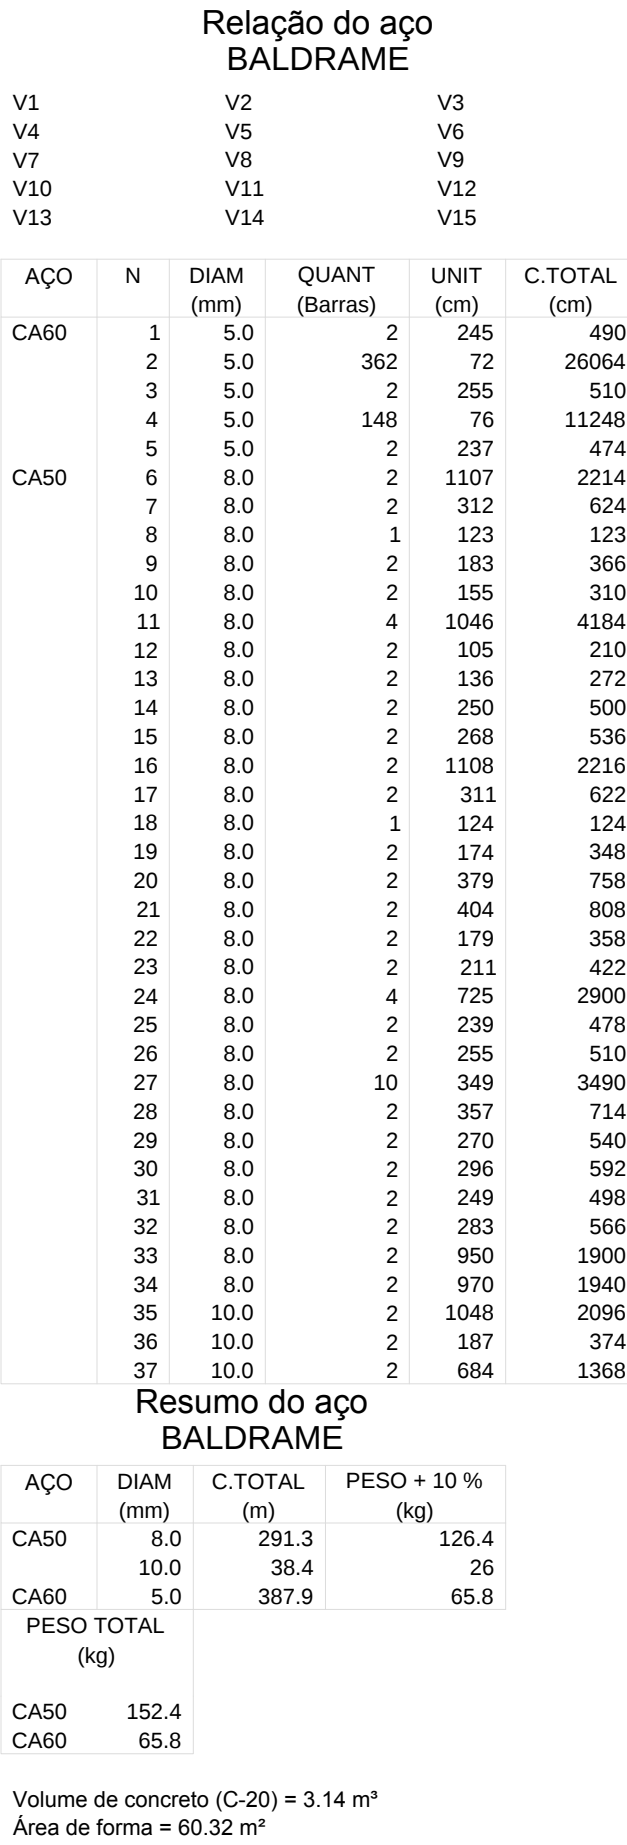

-AS VIGAS BALDRAMES DEVERÃO SER IMPERMEABILIZADA PARA EVITAR INFILTRAÇÃO DE ÁGUA POR CAPILARIDADE

