




PARA MELHOR FUNCIONAMENTO DO TELHADO, É NECESSÁRIO A TROCA DE TODAS AS CALHAS E RUFOS DA UNIDADE. SEGUIM ILMINADO EM PROJETO O QUANTITATIVO DE CALHAS E RUFOS UTILIZADOS NA TROCA.

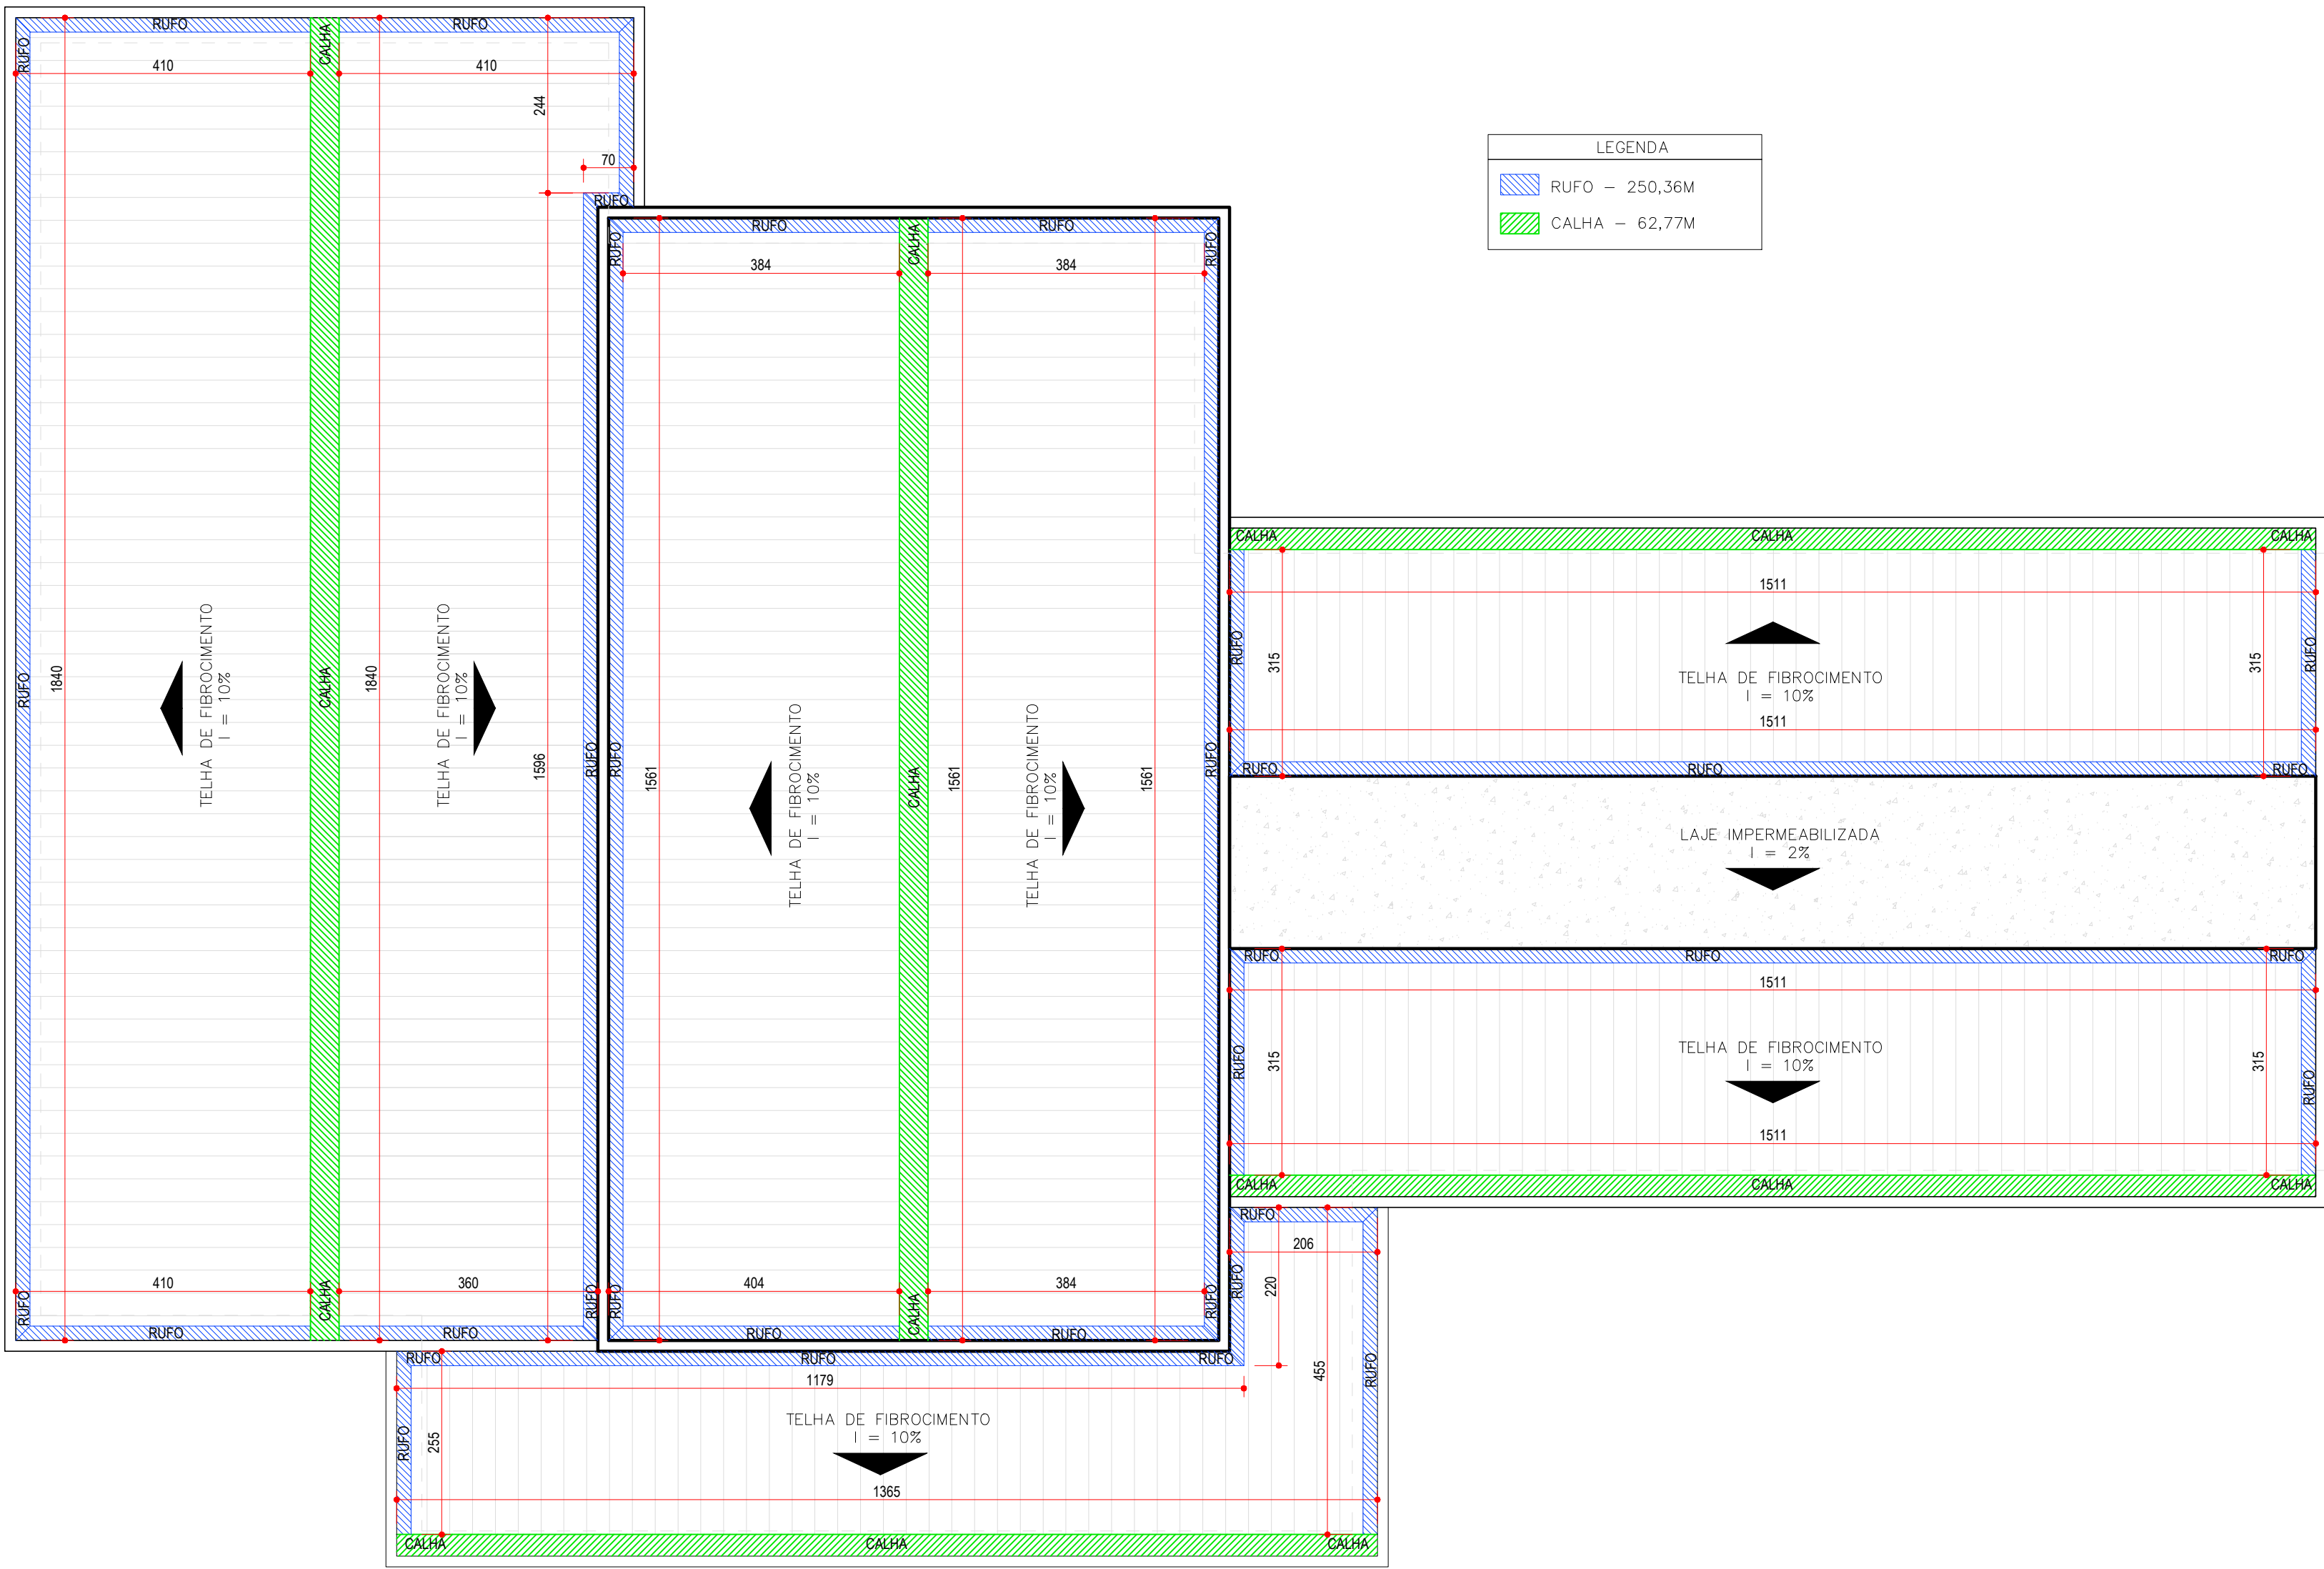


TODAS AS PORTAS DE MADEIRA DA UNIDADE ENCONTRA-SE DEGRADADAS EM PÉSSIMO ESTADO DE CONSERVAÇÃO, PORTANTO, SERÃO TROCADAS TODAS AS PORTAS DE MADEIRA E REFORMADA AS DE METAL COMO SEQUE ILMINADO EM PROJETO.

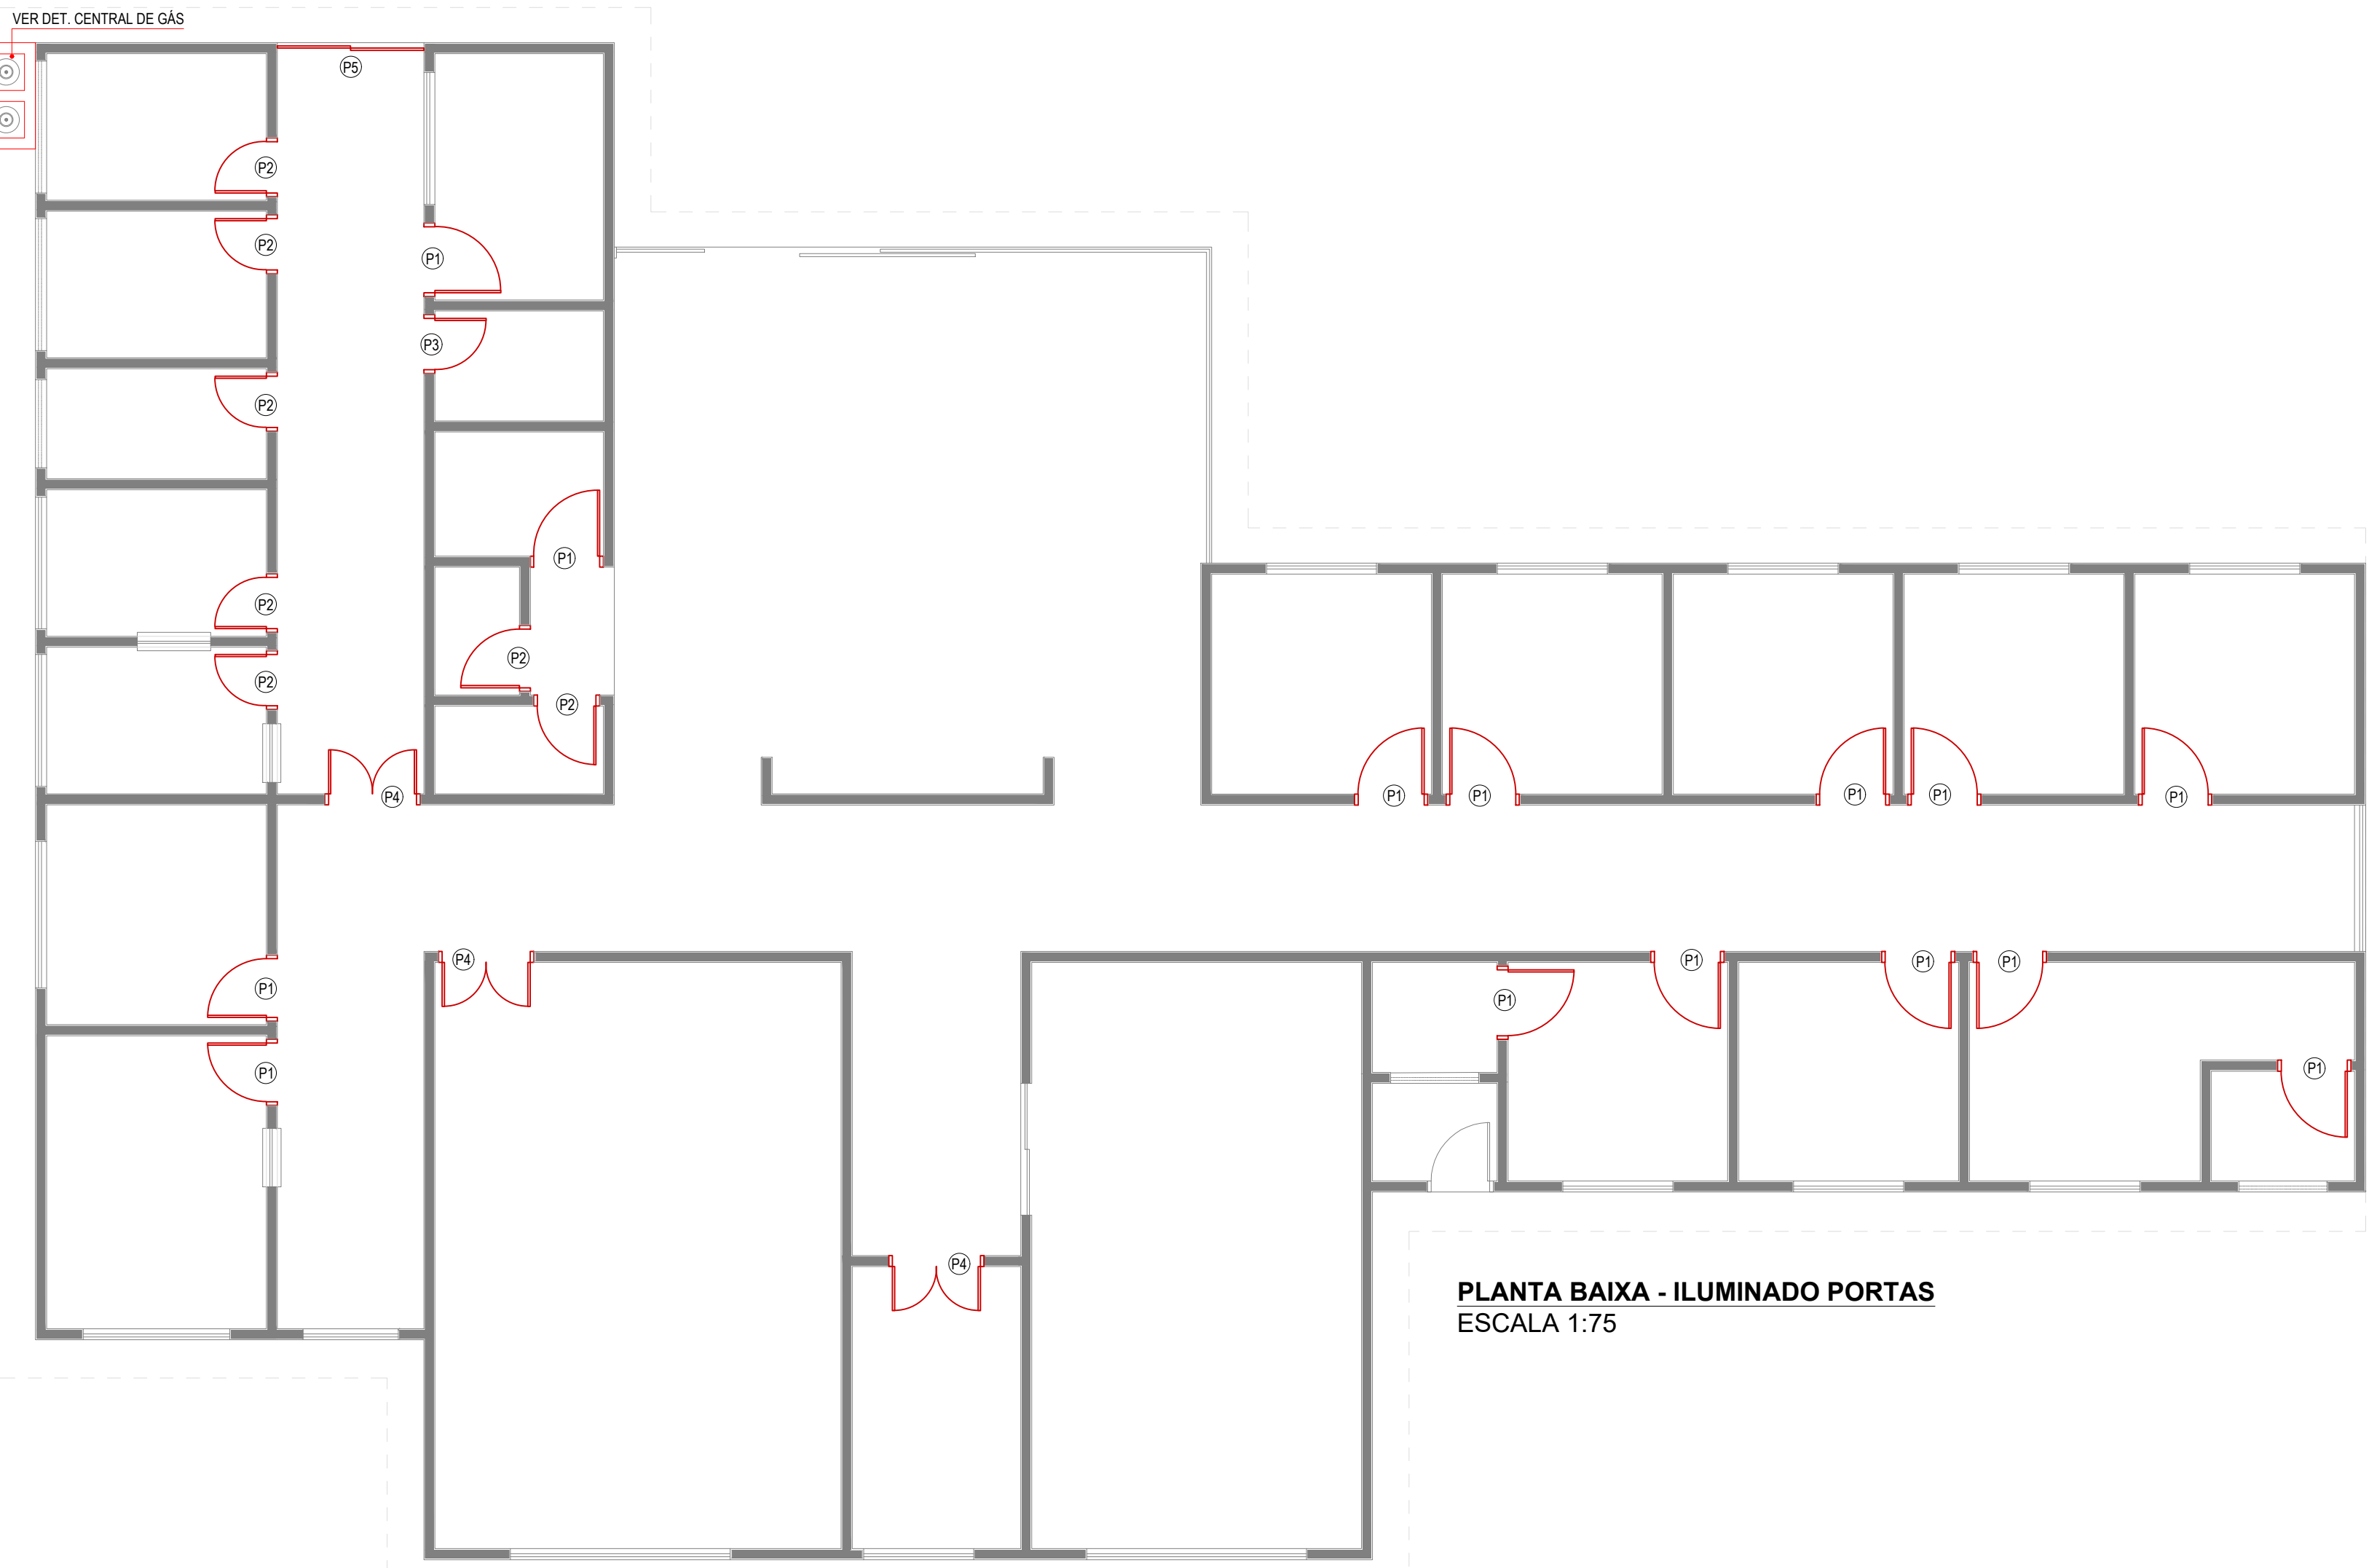


TUDO O PISO DA UNIDADE ENCONTRA-SE EM MAL ESTADO DE CONSERVAÇÃO, A RESINA DE PROTEÇÃO DA GRANITINA JÁ ESTÁ TOTALMENTE PERDIDA, PARA MELHOR ESTÉTICA E LIMPEZA DA UNIDADE, SERÁ PROPOSTO A RESTAURAÇÃO DO PISO. COM A RASPAGEM, LIMPEZA E APLICAÇÃO DE NOVA RESINA, A SEGUIR O PROJETO ILMINADO ILUSTRA TODA ÁREA A QUAL NECESSITA REPAROS.

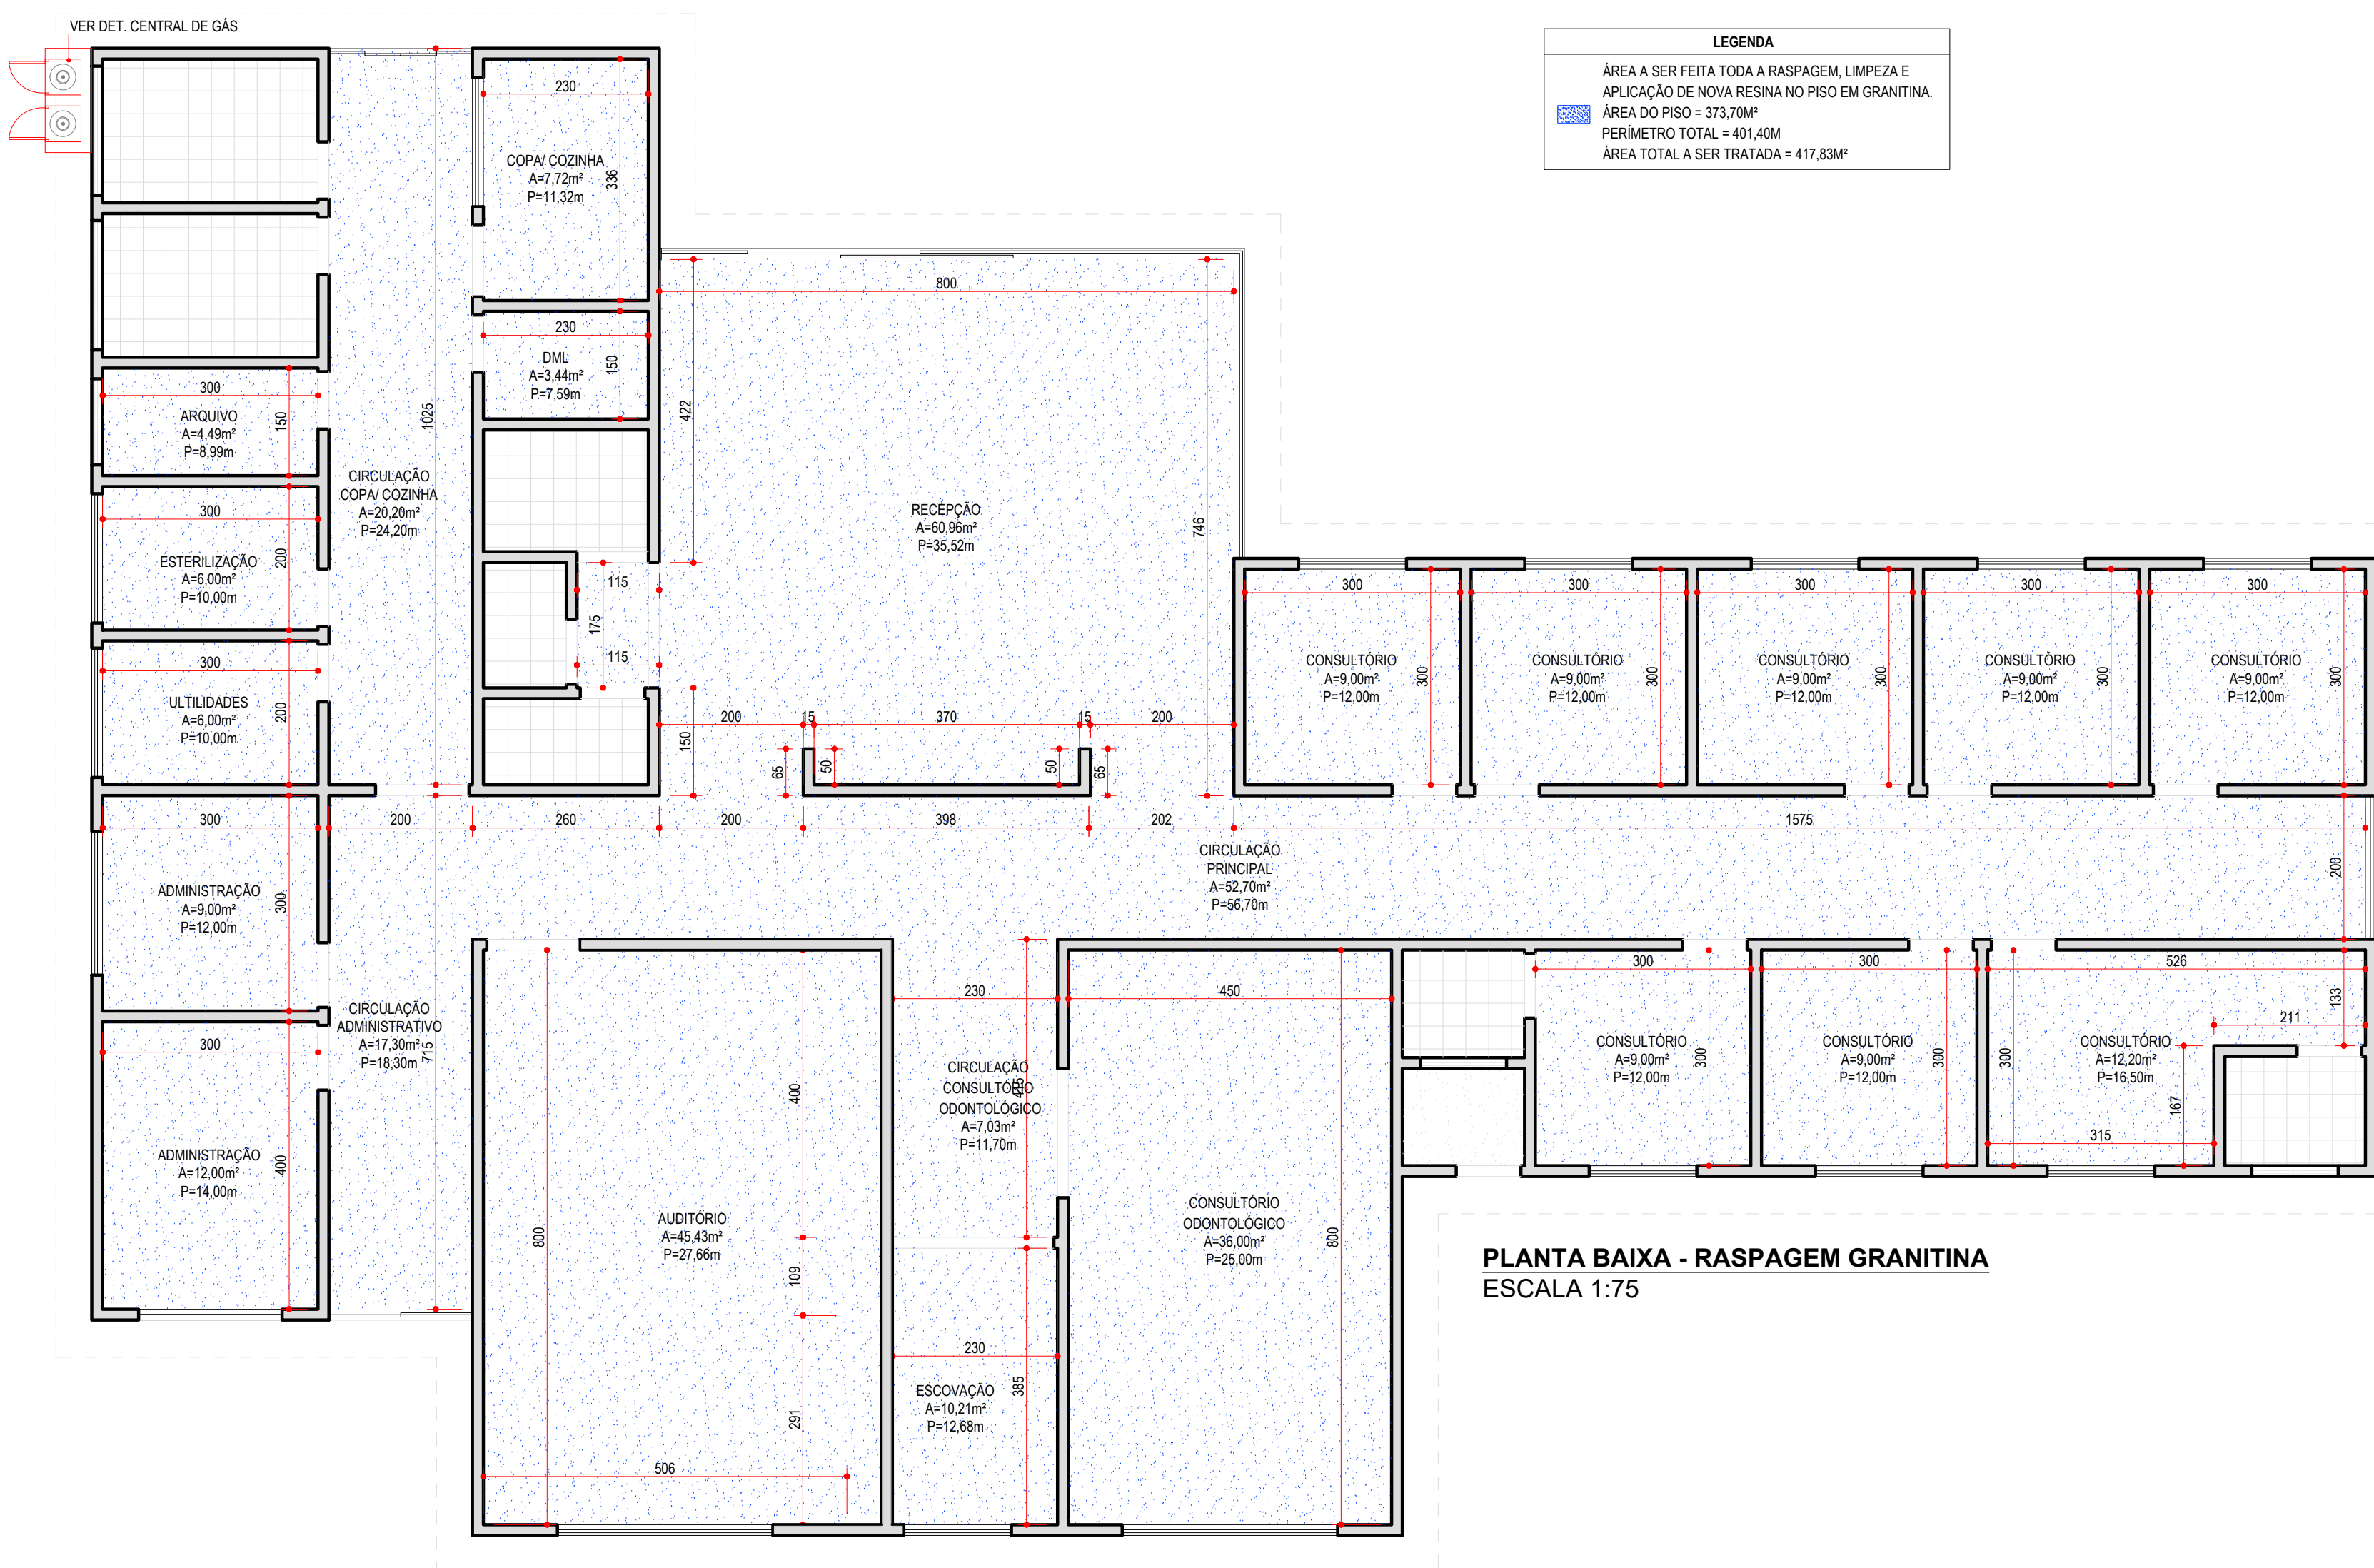

PARA MAIOR CONSERVAÇÃO E SEGURANÇA DA UNIDADE SERÃO INSTALADOS BATE-MACAS EM TODO O PERÍMETRO DE CIRCULAÇÃO, ABAIXO DO BATE-MACAS SERÃO INSTALADOS AINDA REVESTIMENTO CERÂMICO COMO SEQUE EM DETALHAMENTO. A UNIDADE ENCONTRA-SE DEGRADADA, COM LÂMPADAS QUEIMADAS E INSTALAÇÕES EM FALTA, PORTANTO SERÃO TROCADAS TAMBÉM TODAS AS LÂMPADAS E INSTALAÇÕES NOVOS PONTOS ONDE FOR NECESSÁRIO, DE ACORDO COM PROJETO ILMINADO A SEGUIR:



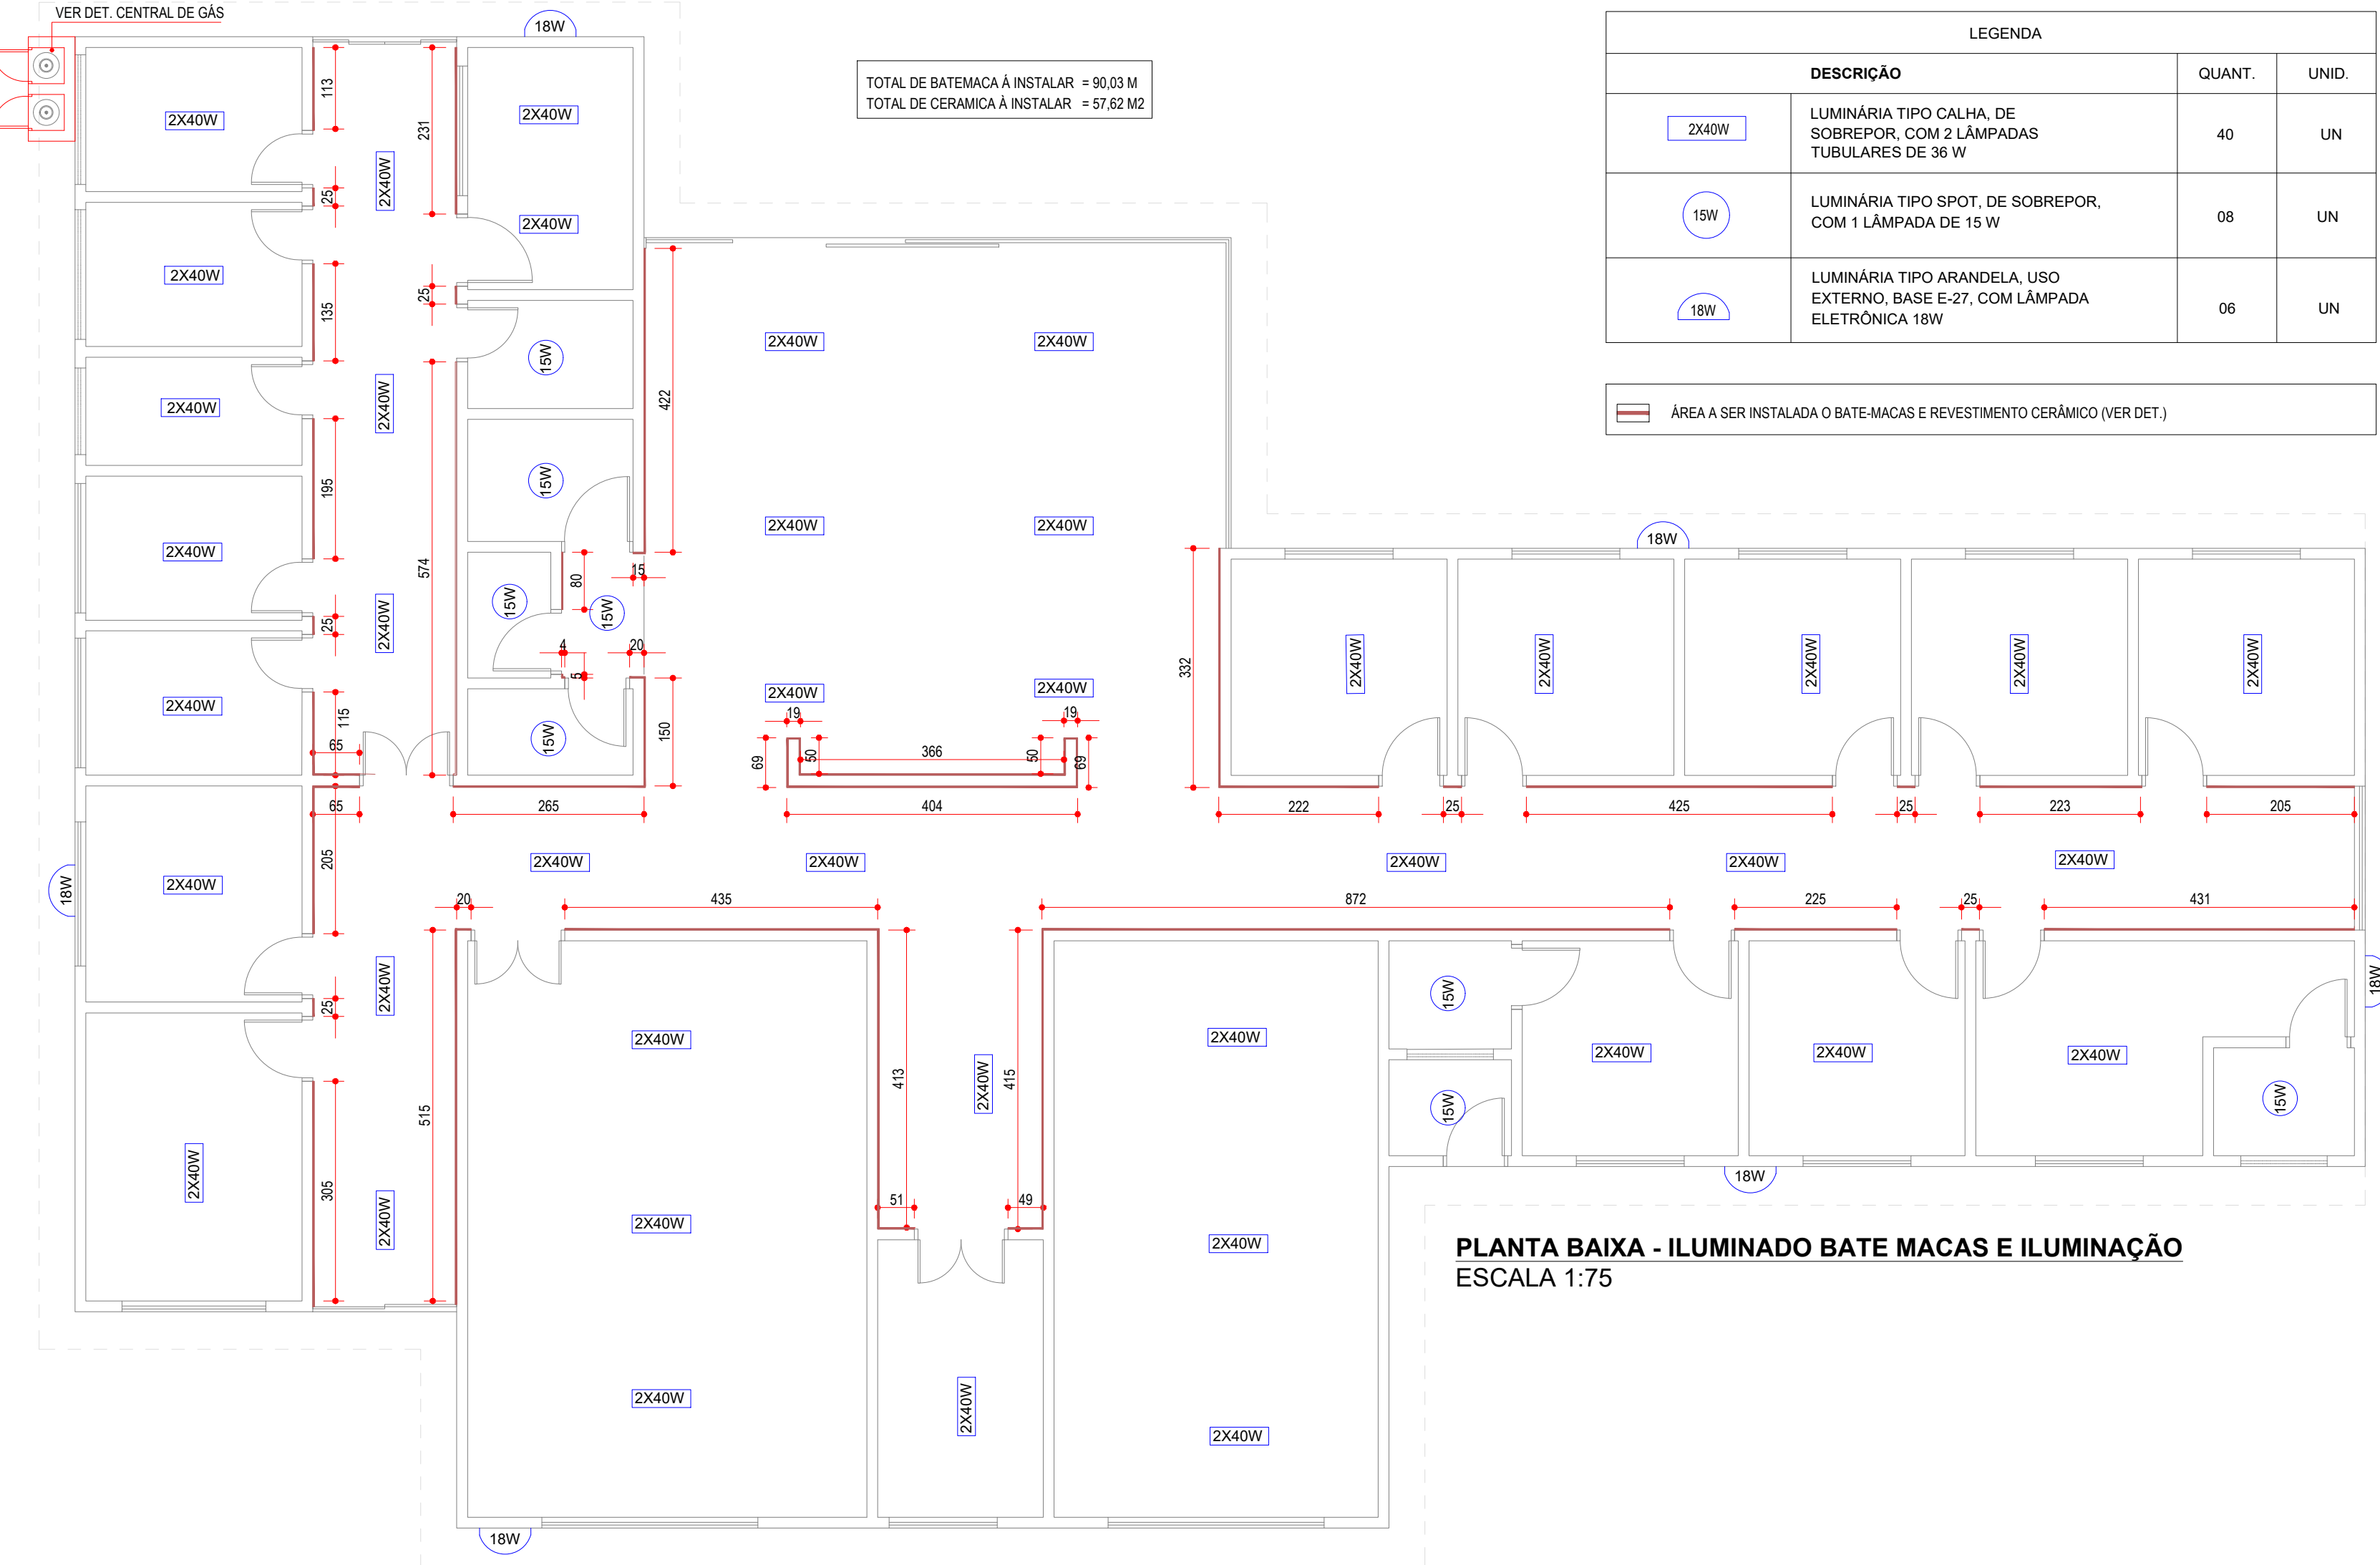


ATUALMENTE, OS BANHEIROS DA RECEPÇÃO DA UNIDADE ENCONTRA-SE SEM JANELAS, PARA MELHORAR A VENTILAÇÃO DOS MESMOS, SERÁ NECESSÁRIO O ACRESCIMO DE EXAUSTOR MECÂNICO EM TODOS OS AMBIENTES SEM VENTILAÇÃO NATURAL, COMO SEQUE EM PROJETO.


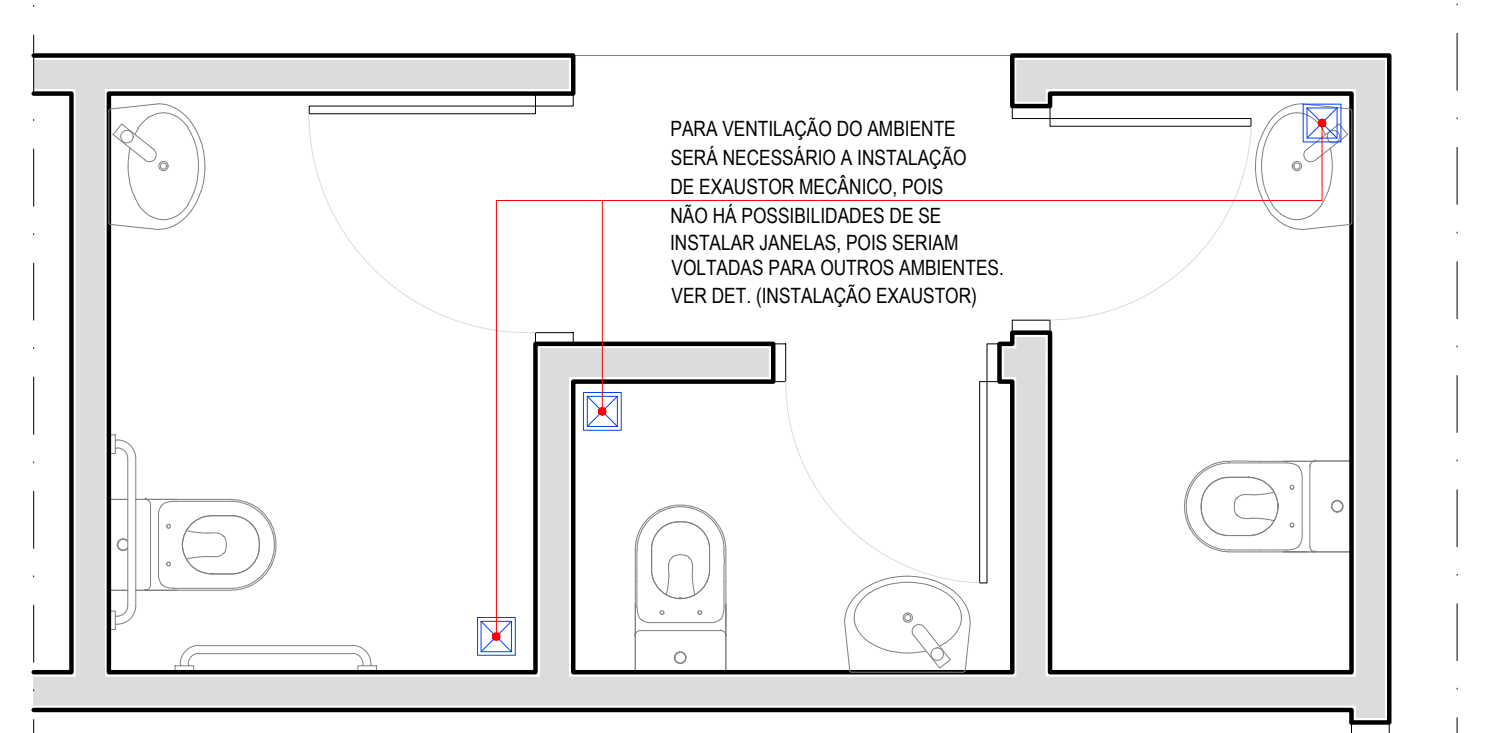


DETALHE - INSTALAÇÃO DE EXAUSTOR MECÂNICO ESCALA 1:30

O CORPO DE BOMBEIROS SOLICITA QUE A CENTRAL DE GÁS SEJA FORA DA UNIDADE, COM INFRAESTRUTURA ADEQUADA PARA ABRIGAR OS BOTÕES, COMO NÃO EXISTE SERÁ CONSTRUÍDA UMA CENTRAL DE GÁS COMO DETALHADA EM PROJETO.

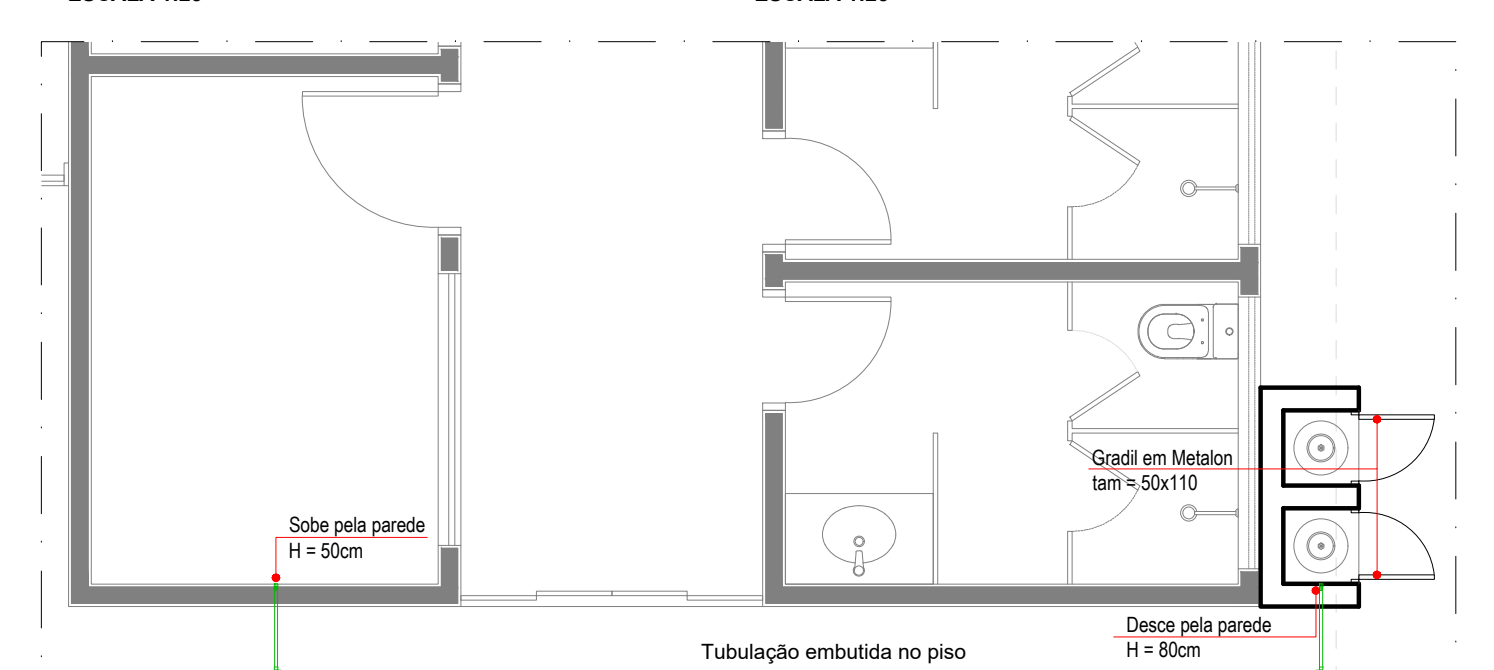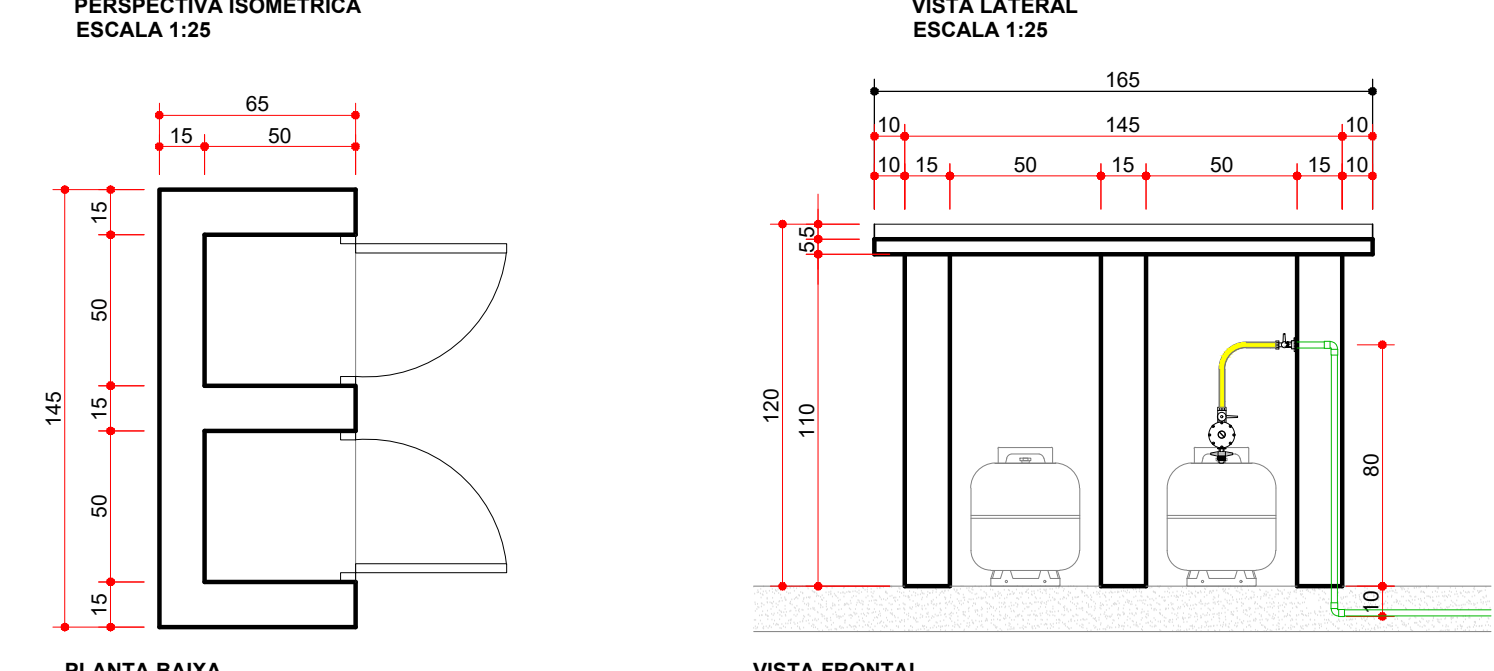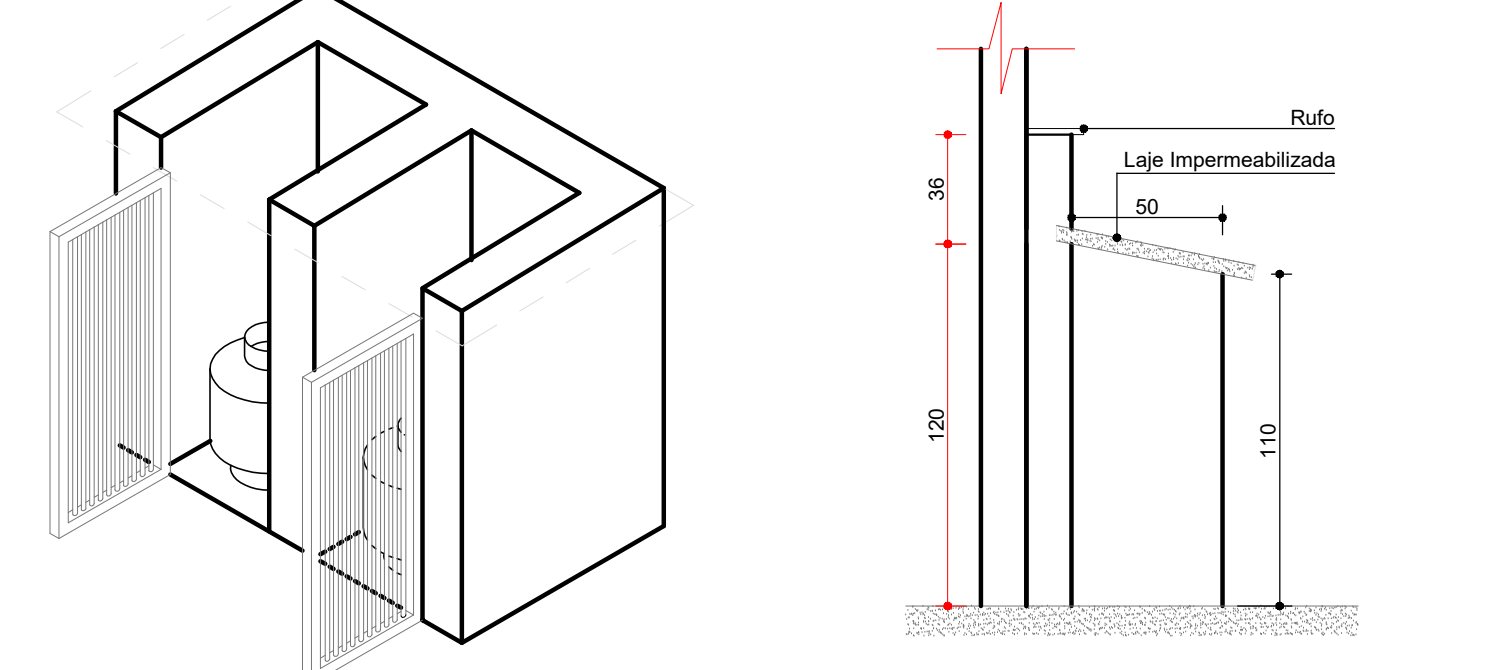

DETALHE - IMPLANTAÇÃO CASA DO GÁS ESCALA 1:50

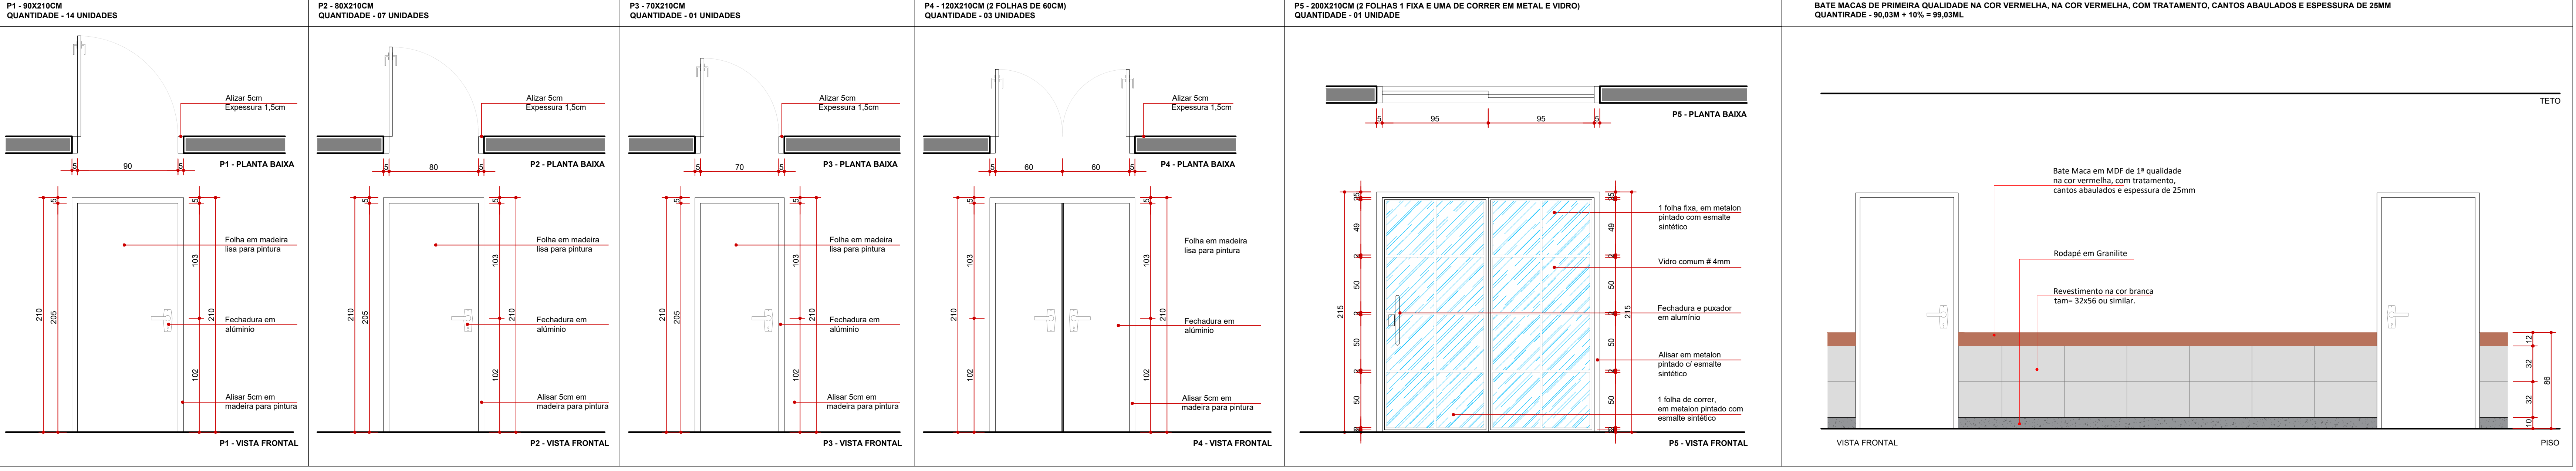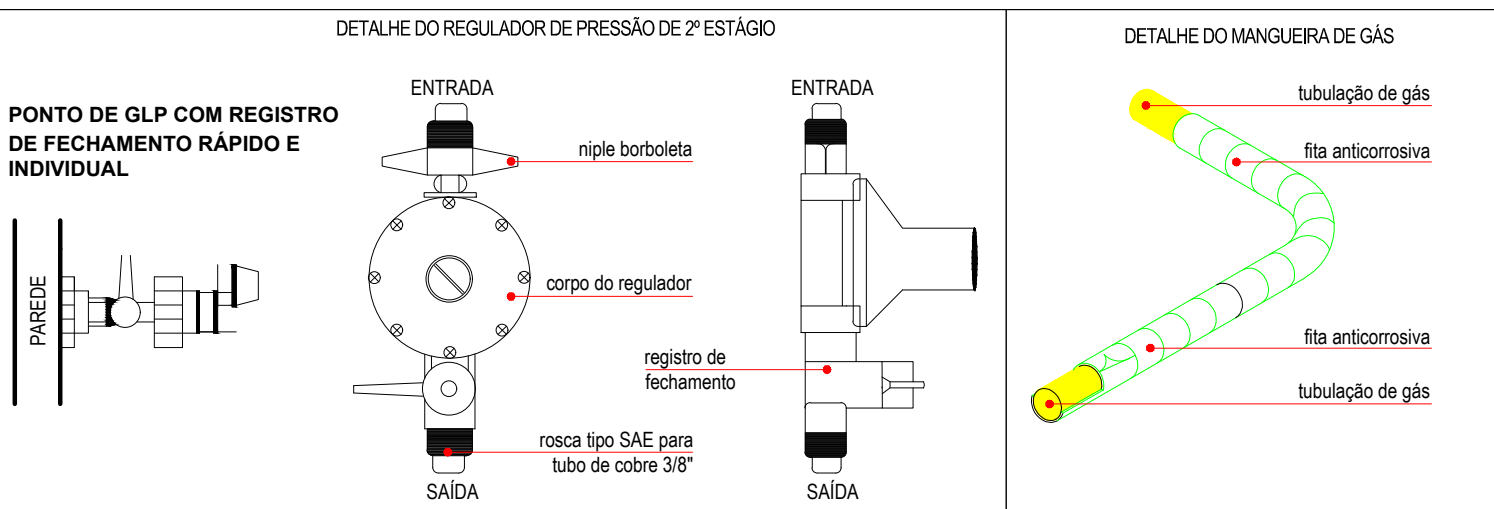

Formulário de aprovação do projeto iluminado, com campos para nome do protocolo, data, nome do proprietário, nome do autor do projeto, e uma declaração de aprovação.

Formulário de aprovação do projeto iluminado, com campos para nome do protocolo, data, nome do proprietário, nome do autor do projeto, e uma declaração de aprovação.