




PARA MELHOR FUNCIONAMENTO DO TELHADO, É NECESSÁRIO A TROCA DE TODAS AS CALHAS E RIFOS DA UNIDADE, SEGUIM ILLUMINADO EM PROJETO O QUANTITATIVO DE CALHAS E RIFOS UTILIZADOS NA TROCA.

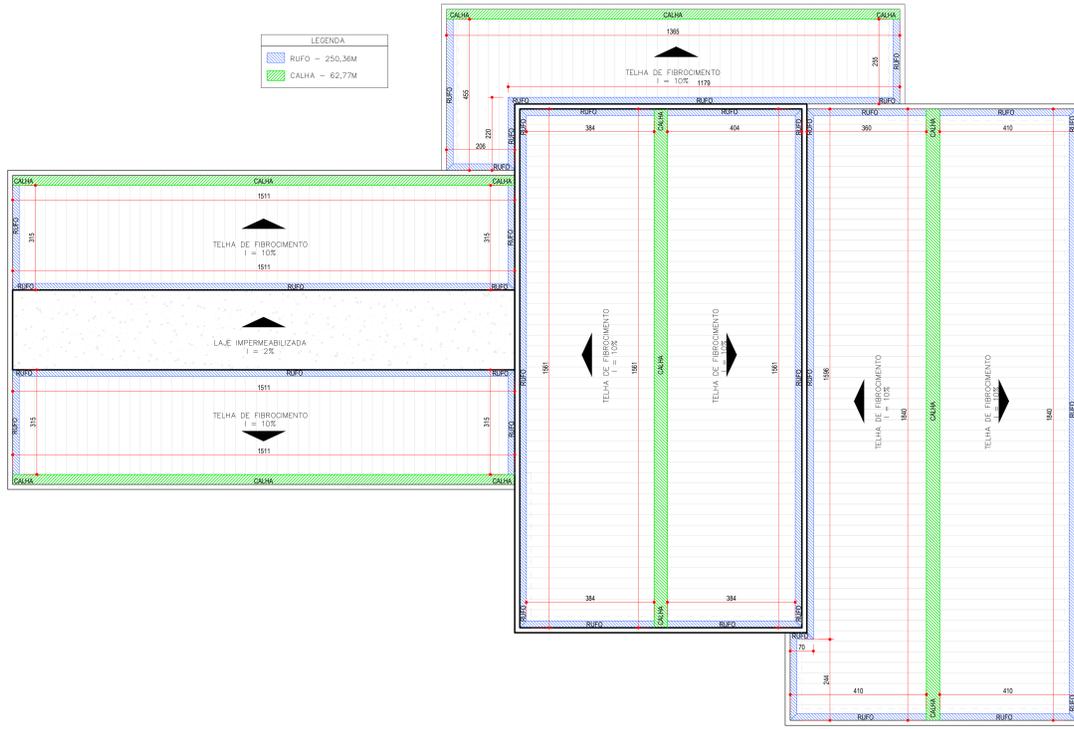

TUDO O PISO DA UNIDADE ENCONTRA-SE EM MAL ESTADO DE CONSERVAÇÃO, A RESINA DE PROTEÇÃO DA GRANITINA JÁ ESTÁ TOTALMENTE PERDIDA, PARA MELHOR ESTÉTICA E LIMPEZA DA UNIDADE, SERÁ PROPOSTO A RESTAURAÇÃO DO PISO, COM A RASPAGEM, LIMPEZA E APLICAÇÃO DE NOVA RESINA. A SEGUIR O PROJETO ILLUMINADO ILUSTRA TODA ÁREA A QUAL NECESSITA REPAROS.

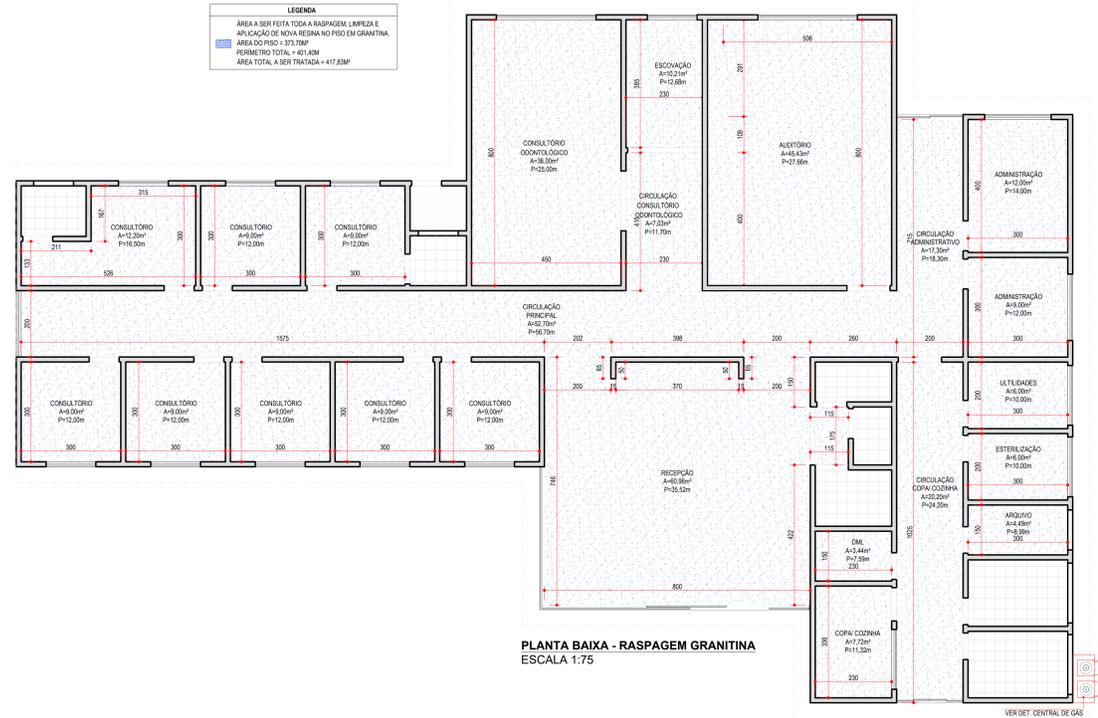


ATUALMENTE, OS BANHEIROS DA RECEPÇÃO DA UNIDADE ENCONTRA-SE SEM JANELAS, PARA MELHORAR A VENTILAÇÃO DOS MESMOS SERÁ NECESSÁRIO O ACRÉSCIMO DE EXAUSTOR MECÂNICO EM TODOS OS AMBIENTES SEM VENTILAÇÃO NATURAL, COMO SEGUIR EM PROJETO.

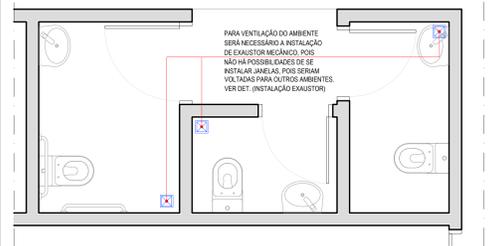



**DETALHE - INSTALAÇÃO DE EXAUSTOR MECÂNICO**  
 ESCALA 1:30

O CORPO DE BOMBEIROS SOLICITA QUE A CENTRAL DE GÁS SEJA FORA DA UNIDADE, COM INFRAESTRUTURA ADEQUADA PARA ABRIGAR OS BOTES, COMO NÃO EXISTE SERÁ CONSTRUÍDA UMA CENTRAL DE GÁS COMO DETALHADA EM PROJETO.

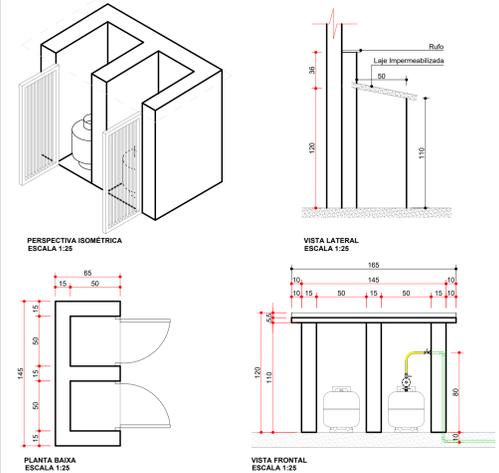

TODAS AS PORTAS DE MADEIRA DA UNIDADE ENCONTRA-SE DEGRADADAS EM PÉSSIMO ESTADO DE CONSERVAÇÃO, PORTANTO, SERÃO TROCADAS TODAS AS PORTAS DE MADEIRA E REFORMADAS AS DE METAL COMO SEGUIR ILLUMINADO EM PROJETO.

PARA MAIOR CONSERVAÇÃO E SEGURANÇA DA UNIDADE SERÃO INSTALADOS BATE-MACAS EM TODO O PERÍMETRO DE CIRCULAÇÃO, ABAIXO DO BATE-MACAS SERÃO INSTALADOS AINDA REVESTIMENTO CERÂMICO COMO SEGUIR EM DETALHAMENTO. A UNIDADE ENCONTRA-SE DEGRADADA, COM LÂMPADAS QUEIMADAS E INSTALAÇÕES EM FALTA, PORTANTO SERÃO TROCADAS TAMBÉM TODAS AS LÂMPADAS E INSTALADOS NOVOS PONTOS ONDE FOR NECESSÁRIO, DE ACORDO COM PROJETO ILLUMINADO A SEGUIR:

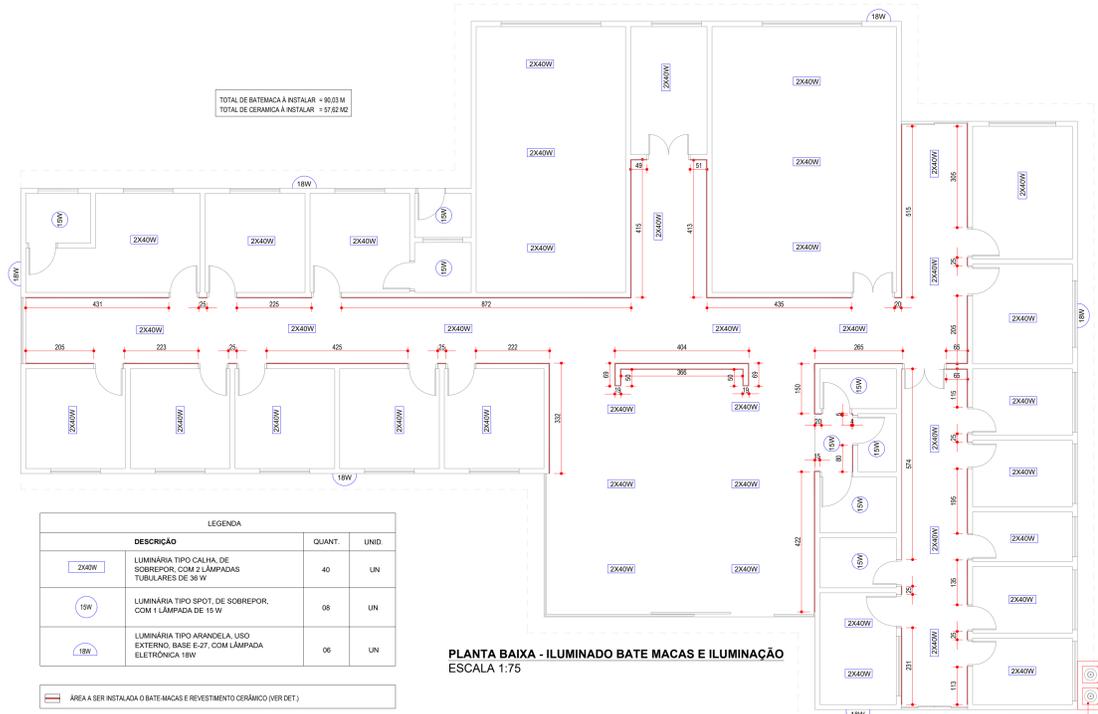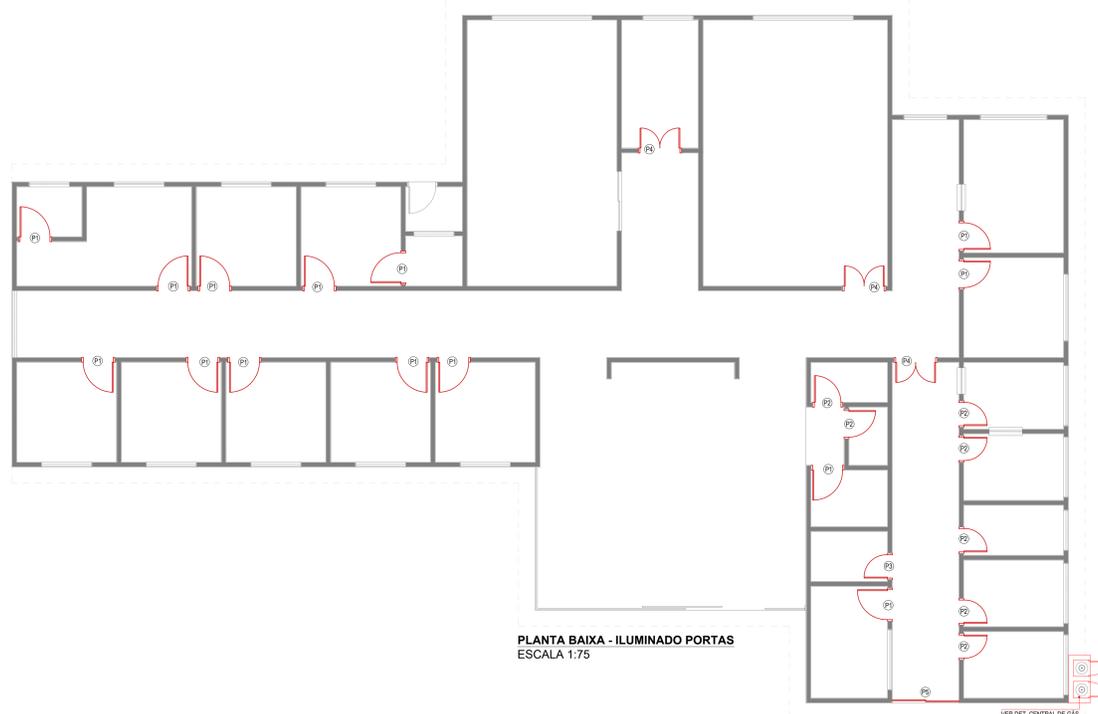

**LEGENDA**


DESCRIÇÃO	QUANT.	UNID.
2X40W LUMINÁRIA TIPO CALHA, DE SOBREPOR, COM 2 LÂMPADAS TUBULARES DE 36 W	40	LIN
15W LUMINÁRIA TIPO SPOT, DE SOBREPOR, COM 1 LÂMPADA DE 15 W	08	LIN
18W LUMINÁRIA TIPO ARANDELA USO EXTERNO, BASE E-27, COM LÂMPADA ELETRÔNICA 18W	06	LIN

ÁREA A SER INSTALADA O BATE-MACAS E REVESTIMENTO CERÂMICO (VER DET.)


**DETALHE - IMPLANTAÇÃO CASA DO GÁS**  
 ESCALA 1:50




**P1 - 90X210CM**  
 QUANTIDADE - 14 UNIDADES

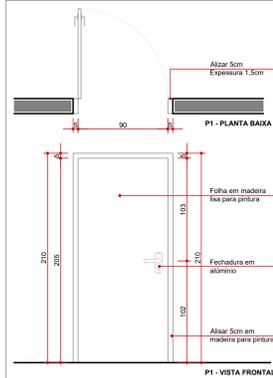


**P2 - 80X210CM**  
 QUANTIDADE - 07 UNIDADES

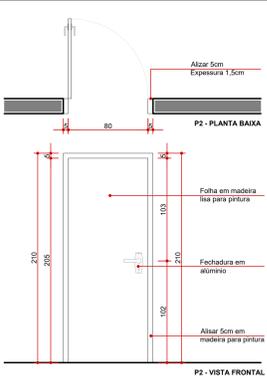


**P3 - 70X210CM**  
 QUANTIDADE - 01 UNIDADES

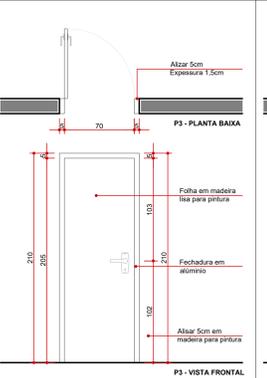


**P4 - 120X210CM (2 FOLHAS DE 60CM)**  
 QUANTIDADE - 03 UNIDADES

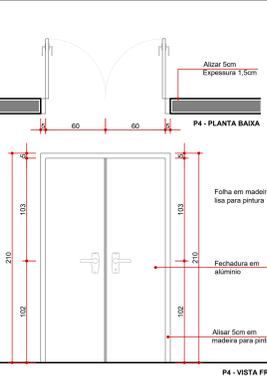

**P5 - 200X210CM (2 FOLHAS 1 FIXA E UMA DE CORRER EM METAL E VIDRO)**  
 QUANTIDADE - 01 UNIDADE

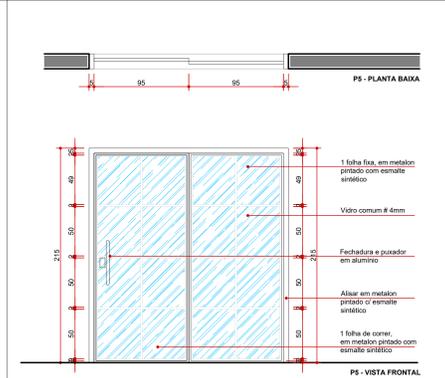

**BATE MACAS DE PRIMEIRA QUALIDADE NA COR VERMELHA, NA COR VERMELHA, COM TRATAMENTO, CANTOS ABALAUZADOS E ESPESSURA DE 25MM**  
 QUANTIDADE - 90,03M + 10% = 99,03M

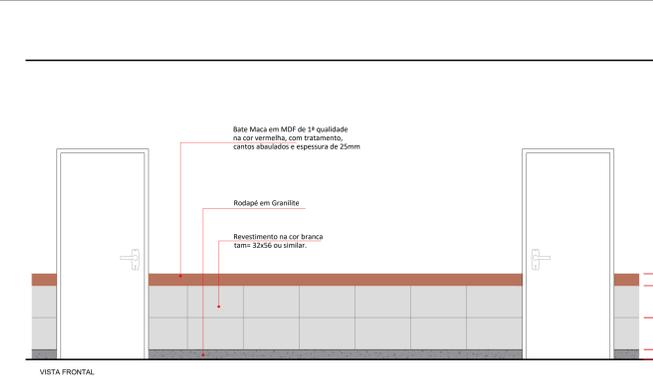

Nº PROTOCOLO: XXXXXXXXXXXXXXXXXXXXXXX

APROVADO MUNICIPAL SECRETARIA MUNICIPAL DE PLANEJAMENTO E REGULAÇÃO URBANA

EM ALVARÁ Nº \_\_\_\_\_

DECLARO QUE A APROVAÇÃO DO PROJETO NÃO IMPLICA NO RECONHECIMENTO DO DIREITO DE PROPRIEDADE DO TERRENO POR PARTE DA PREFEITURA, DA RESPONSABILIDADE TÉCNICA DO PROFISSIONAL, OU QUALQUER MODIFICAÇÃO NO PROJETO SEM PRÉVIA APROVAÇÃO DA PREFEITURA, ACONTECENDO POSTERIORMENTE A NÃO LIBERAÇÃO DO HABITE-SE, E É OBRIGATORIA A ENTREGA E QUANTAS DAS NOTAS FISCAIS DOS MATERIAIS E SERVIÇOS APLICADOS NESTA OBRA PARA NOTIFICAÇÃO À SECRETARIA DA FAZENDA.

**IMPORTANTE**  
 Após a conclusão da obra requerer termo de HABITE-SE JUNTO A PREFEITURA

**PROJETO ILLUMINADO**  
 UBS RIVIERA

END: RUA DR. PEDRO LUDOVICO C/ RUA PASQUALINI C/ RUA TEOTÔNIO VILELA, APM 07 - JARDIM RIVIERA APARECIDA DE GOIÂNIA - GO

PROPRIETÁRIO: FUNDO MUNICIPAL DE APARECIDA DE GOIÂNIA - CNPJ:0809850001-04

AUTOR DO PROJETO: ARG. RENATO REBERO LIMA / CAU - GO Nº 493657 - 0

ÁREA TERRENO	ÁREA CONSTRUIDA	ÁREA TOTAL	PERÍMETRO	ESCALA	DATA
10.900,23 M²	978,90 M²	XXXXXXX M²	439,66 M	1	INDICADA 02/2018

CONTIÚDO:  
 PROJ. ILLUMINADO BATE-MACAS  
 PROJ. ILLUMINADO LUMINÁRIAS  
 PROJ. ILLUMINADO GRANITINA  
 PROJ. ILLUMINADO CENTRAL DE GÁS  
 PROJ. ILLUMINADO PORTAS

FRANQUIA:  
 ÚNICA