PARA IDENTIFICAÇÃO DA UNIDADE, SERÁ FEITO UM VOLUME EM ACM COM ESTRUTURA METÁLICA QUE SERVIRÁ COMO PLATIBANDA DO TELHADO.

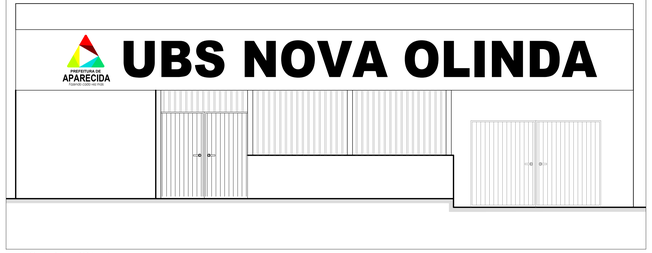

FACHADA FRONTAL
ESCALA 1:50

PARA MAIOR HIGIENE E DURABILIDADE DA ESTRUTURA, SERÃO INSTALADOS REVESTIMENTOS ACIMA DE TODAS AS BANCADAS.

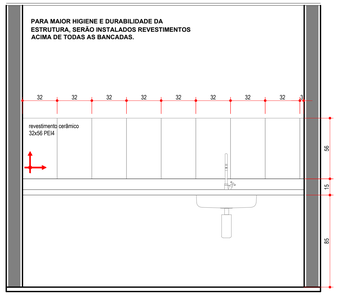

DETALHE REVESTIMENTO ACIMA DAS BANCADAS
ESCALA 1:25

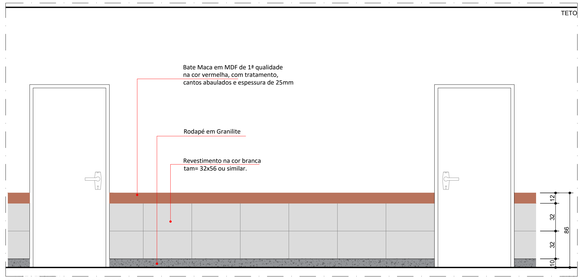

DETALHE BATE-MACAS
ESCALA 1:25

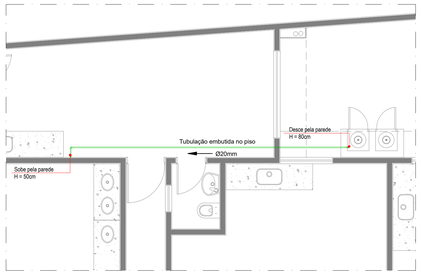

IMPLANTAÇÃO CASA DE GÁS
ESCALA 1:50

O CORPO DE BOMBEIROS SOLICITA QUE A CENTRAL DE GÁS SEJA FORA DA UNIDADE, COM INFRAESTRUTURA ADEQUADA PARA ABRIGAR OS BOTIJÕES, COMO NÃO EXISTE SERÁ CONSTRUÍDA UMA CENTRAL DE GÁS COMO DETALHADA EM PROJETO.

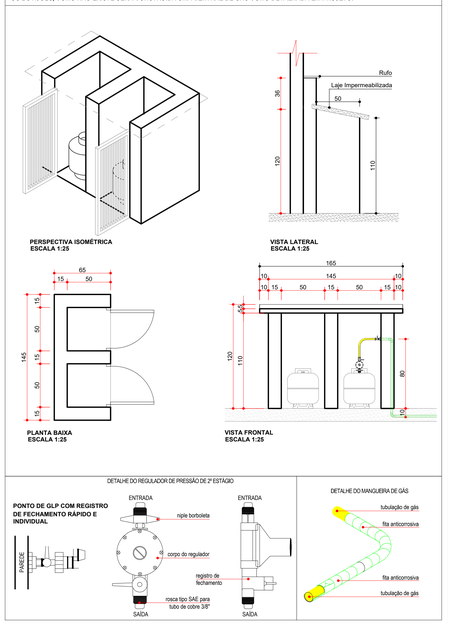

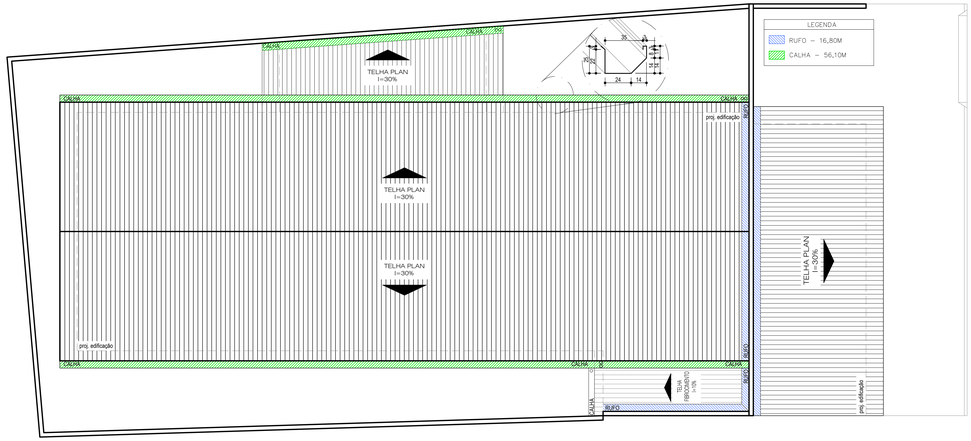

PLANTA DE COBERTURA
ESCALA 1:75

PLANTA BAIXA - BATE-MACAS E LUMINÁRIAS
ESCALA 1:75

PLANTA BAIXA - ÁGUA PLUVIAL
ESCALA 1:75

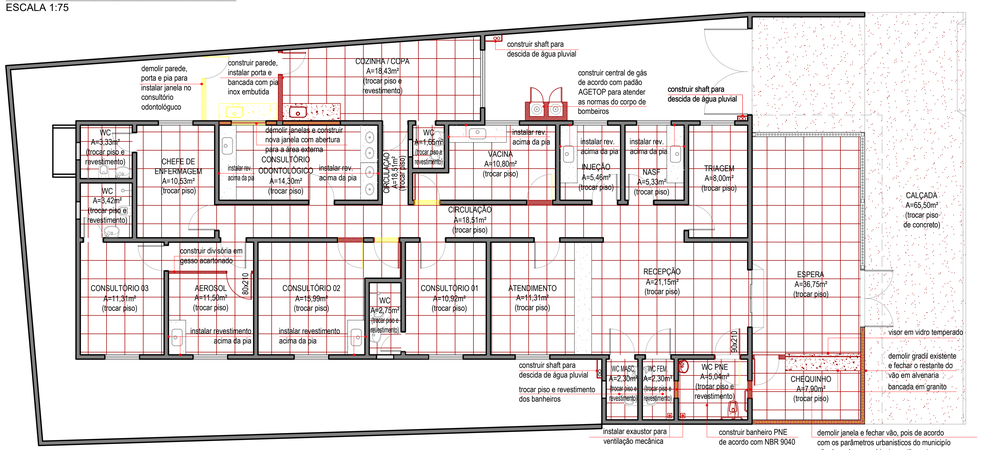

PLANTA BAIXA - CONSTRUIR DEMOLIR
ESCALA 1:75

Nº PROTOCOLO: XXXXXXXXXXXXXXXXXXXX

APROVADO
SECRETARIA MUNICIPAL DE PLANEJAMENTO E REGULAÇÃO URBANA
EM ____/____/____
ALVARÁ Nº____

DECLARO QUE A APROVAÇÃO DO PROJETO NÃO IMPLICA NO RECONHECIMENTO DO DIREITO DE PROPRIEDADE DO TERRENO POR PARTE DA PREFEITURA.
SR. RESPONSÁVEL TÉCNICO/PROPRIETÁRIO:
a) QUALQUER MODIFICAÇÃO NO PROJETO SEM PRÉVIA APROVAÇÃO DA PREFEITURA, ACARRETARÁ POSTERIORMENTE A NÃO LIBERAÇÃO DO HABITE-SE.
b) É OBRIGATÓRIA A EXIGÊNCIA E GUARDA DAS NOTAS FISCAIS DOS MATERIAIS E SERVIÇOS APLICADOS NESTA OBRA PARA POSTERIOR APRESENTAÇÃO À SECRETARIA DA FAZENDA.

IMPORTANTE
Após a conclusão da obra requerer termo de HABITE-SE JUNTO À PREFEITURA

PROJETO ILUMINADO

UBS JARDIM NOVA OLINDA

ENDEREÇO: AVENIDA INDEPENDÊNCIA QUADRA 14 LOTE 03 - SETOR JARDIM NOVA OLINDA - APARECIDA DE GOIÂNIA.

PROPRIETÁRIO: FUNDO MUNICIPAL DE APARECIDA DE GOIÂNIA - CNPJ:11189918/0001-04

AUTOR DO PROJETO.: YUISNAKTON GASPAR MELO DE OLIVEIRA CAU - GO Nº 204768-3

ÁREA TERRENO	NÚCLEO PATRIMONIAL	PISO DE INTERVENÇÃO	ÁREA TOTAL CONSTRUÇÃO	N.PAVIMENTOS	ESCALA	DATA
290,00 m²	XXX.XX m²	XXX.XXm²	271,00 m²	I	INDICADA	NOV./2018

PREFEITURA DE APARECIDA
PROPRIEDADE LEGAL HÁ MAIS

CONTEÚDO:
PROJ.ILUMINADO BATE-MACAS
PROJ.ILUMINADO LUMINÁRIAS
PROJ.ILUMINADO COBERTURA
PROJ.ILUMINADO CENTRAL DE GÁS
PROJ.ILUMINADO CONST./DEMO.

ÁREA A DEMOLIR: XXX,XXm²

PRANCHA: ÚNICA