


NOTAS

- 1- O DESENHO DAS CABECEIRAS SE APLICA TODOS OS TIPOS DE BUEIROS CELULARES NORMAIS ESTANDO REPRESENTADO O BUEIRO DE 2,00 x 2,00m. NA ESCALA DE 1: 100 E DETALHE NA ESCALA 1: 20.
- 2 - AS QUANTIDADES DE SERVIÇOS DA TABELA SÃO PARA DUAS CABECEIRAS COMPLETAS, ESTANDO COMPUTADAS PORTANTO ALAS (4X), LAJE DE PISO DE ENTRE-ALAS (2X), VIGA DE TOPO DEFINIDA PELO COMPRIMENTO M (2X), VIGA DE TOPO SUPERIOR DO CORPO DO BUEIRO (2X) E VIGA DE TOPO INFERIOR DO BUEIRO (2X).
- 3 - O LASTRO SOB A LAJE DE ENTRE-ALAS É DE CONCRETO MAGRO NA ESPESURA DA 10cm.
- 4 - O REVESTIMENTO SOBRE A LAJE DE ENTRE-ALAS É DE CIMENTO E AREIA (1:3), ALISANDO E DE ESPESURA MÉDIA DE 3 cm.
- 5 - fck 15MPa.
- 6 - VEÍCULO CLASSE 45.
- 7 - NOMECLATURA:
fs - TENSÃO ADMISSÍVEL DO SOLO SOB A GALERIA.

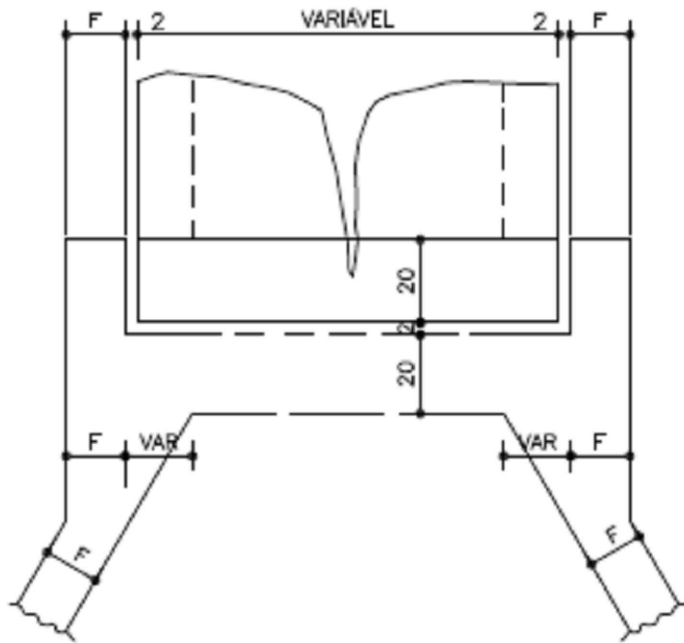

DETALHE DA VISTA EM PLANTA

VISTA EM PLANTA

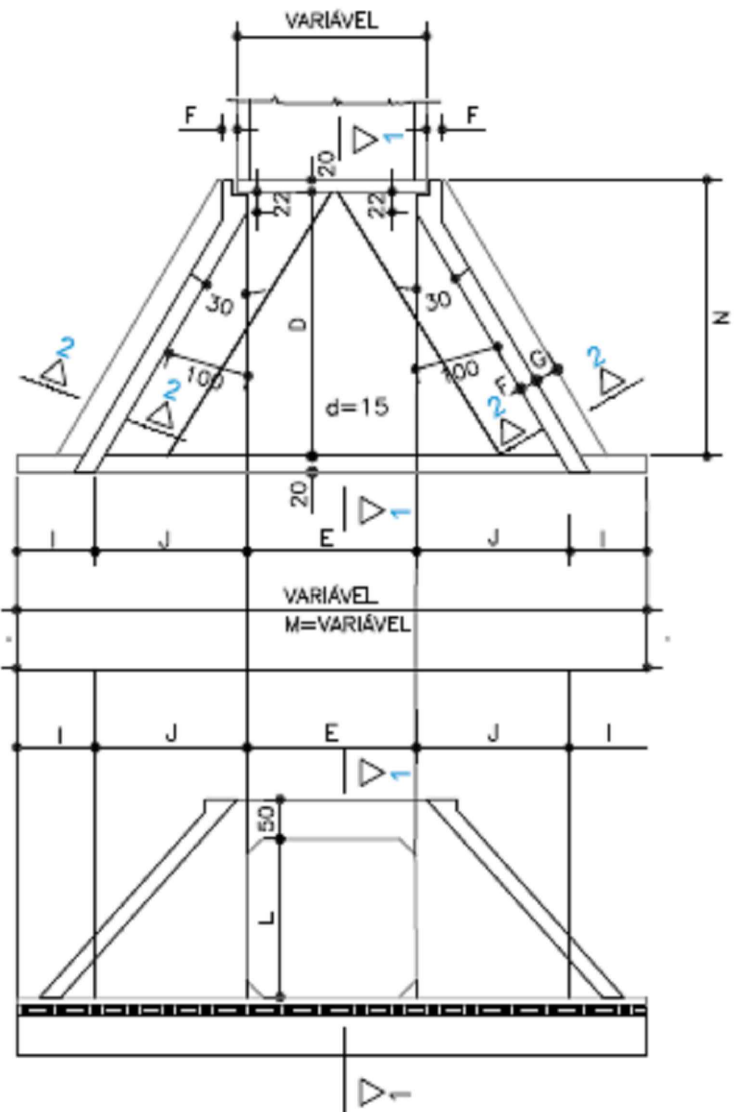


TABELA DE QUANTIDADES DE SERVIÇOS PARA DUAS CABECEIRAS COMPLETAS PARA BUEIROS NORMAIS


SERVIÇO	UNID.	BUEIROS			
		1,50x1,50m	2,00x2,00m	2,50x2,50m	3,00x3,00m
LASTRO	m3	4,35	6,30	8,70	11,55
FORMAS	m2	83,50	113,00	144,00	181,00
CONCRETO	m3	10,85	17,86	24,35	36,53
REVESTIMENTO	m3	0,55	0,87	1,35	1,75

TABELA DE QUANTIDADES DE SERVIÇOS PARA DUAS CABECEIRAS COMPLETAS PARA BUEIROS NORMAIS

SERVIÇO	UNID.	BUEIROS			
		1,50x1,50m	2,00x2,00m	2,50x2,50m	3,00x3,00m
LASTRO	m3	4,35	6,30	8,70	11,55
FORMAS	m2	83,50	113,00	144,00	181,00
CONCRETO	m3	10,85	17,86	24,35	36,53
REVESTIMENTO	m3	0,55	0,87	1,35	1,75


MEDIDAS	TAMANHO DOS BUEIROS			
	1,50x1,50m fs ≥ 0,09 MPa	2,00x2,00m fs ≥ 0,09 MPa	2,50x2,50m fs ≥ 0,10 MPa	3,00x3,00m fs ≥ 0,12 MPa
D	280	355	430	505
E	150	200	250	300
F	15	20	20	25
G	30	30	50	50
I	100	100	100	100
J	160,5	204	247	290,5
L	150	200	250	300
M	671	808	944	1.081
N	320	395	470	545

SEÇÃO 1 - 1

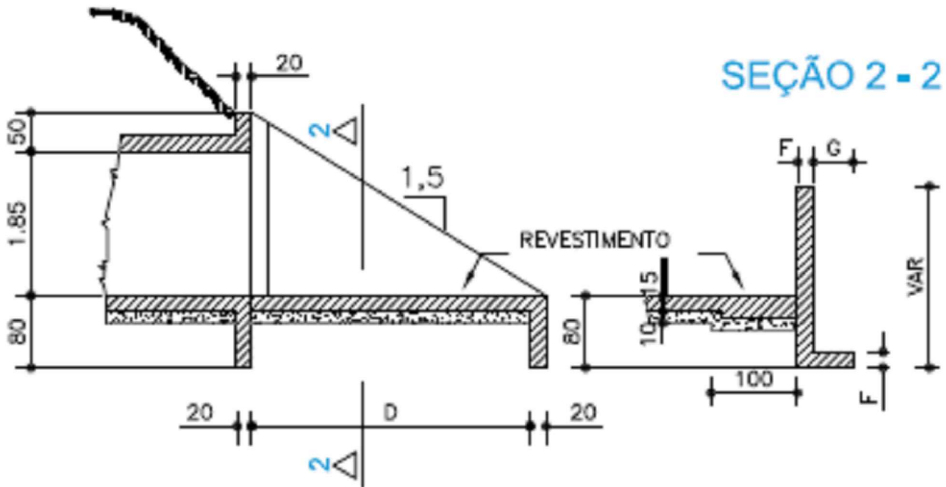


VISTA EM ELEVACÃO

SEÇÃO 2 - 2

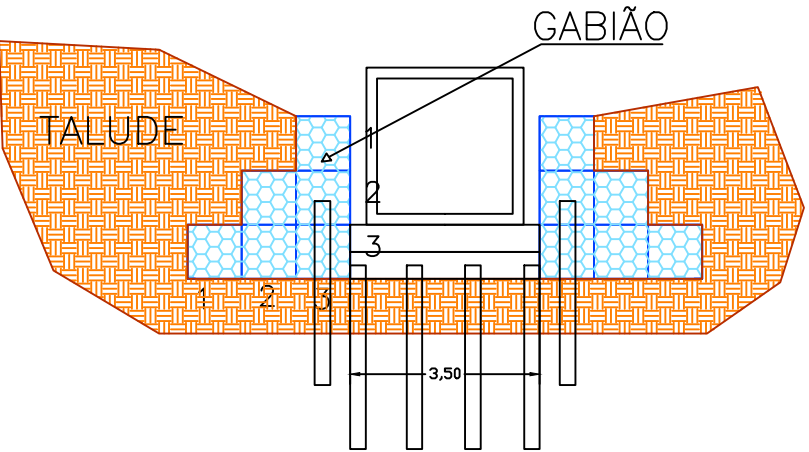

GABIÃO COMP=4m cd lado
48 Unid.(1,0x1,0x1,0)

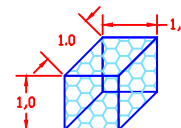

LEGENDA:



PREFEITURA MUNICIPAL DE APARECIDA DE GOIANIA

PROJETOS EXECUTIVO BUEIRO CELULAR

PROJETO DE OBRAS DE ARTE CORRENTES

DESCRIÇÃO: AV D. FERNANDO GOMES DOS SANTOS - TRAVESSIA JRD RIVIERA

TÍTULO: DESENHO TIPO

ESCALA: 3/ESCALA

FOLHA: OAC 04