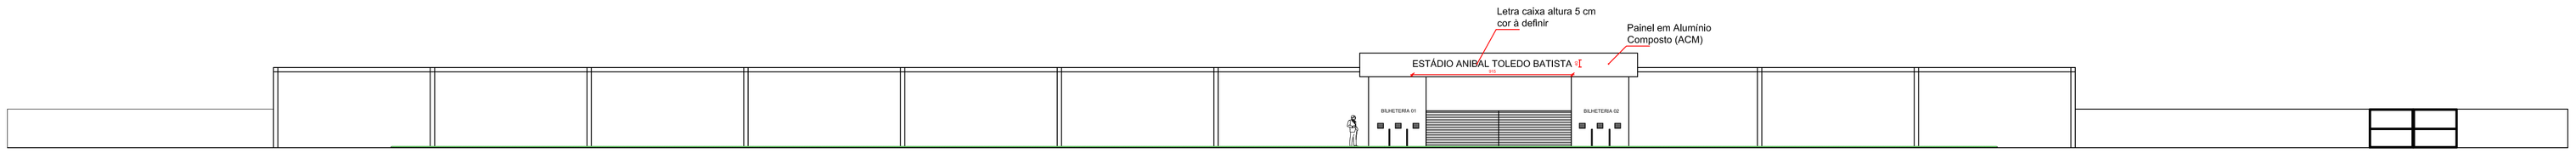

FACHADA FRONTAL
esc: 1/200

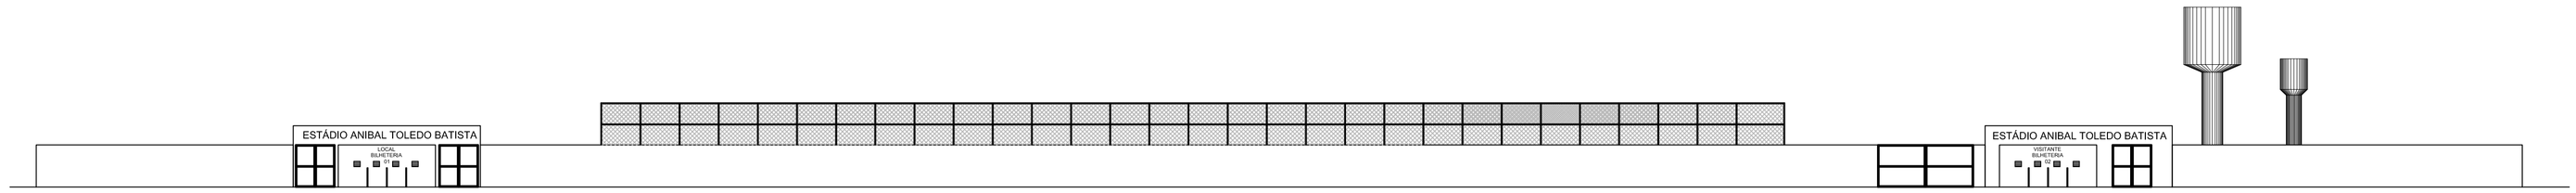

FACHADA LATERAL
esc: 1/200

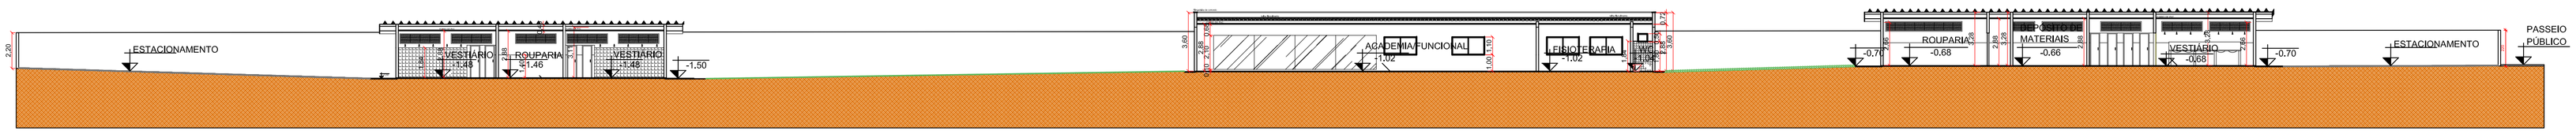

CORTE BB
esc: 1/200

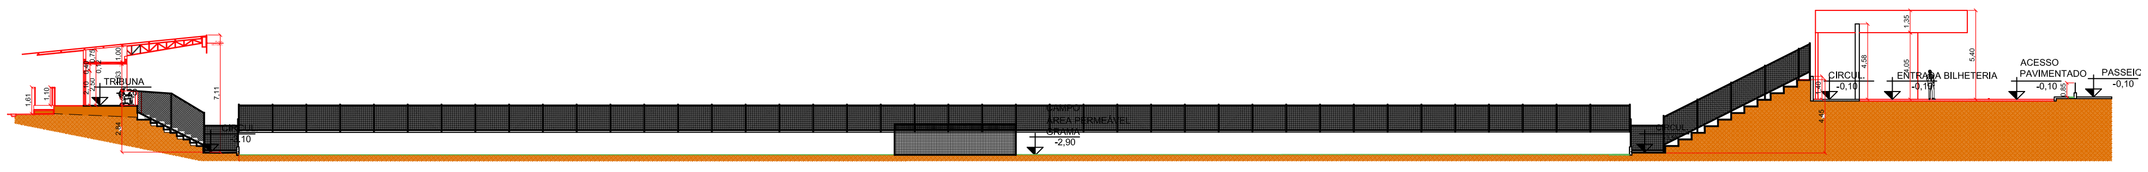

CORTE AA
esc: 1/250

APROVADO
PREFEITURA MUNICIPAL DE
APARECIDA DE GOIÂNIA

EM ...../...../.....

ALVARÁ Nº.....

.....

SECRETARIA DE REGULAÇÃO URBANA E RURAL

DECLARO QUE A APROVAÇÃO DO PROJETO NÃO IMPLICA NO RECONHECIMENTO DO DIREITO DE PROPRIEDADE DO TERRENO POR PARTE DA PREFEITURA.
SR. RESPONSÁVEL TÉCNICO/PROPRIETÁRIO:
a) QUALQUER MODIFICAÇÃO NO PROJETO SEM PRÉVIA APROVAÇÃO DA PREFEITURA, ACARRETARÁ POSTERIORMENTE À NÃO LIBERAÇÃO DO HABITE-SE.
b) É OBRIGATÓRIA A EXIGÊNCIA E GUARDA DAS NOTAS FISCAIS DOS MATERIAIS E SERVIÇOS APLICADOS NESTA OBRA PARA POSTERIOR APRESENTAÇÃO À SECRETARÍA DA FAZENDA.

CONVÊNIO: 843.430/2017 M.ESPORTE
CONTRATO CAIXA: 1.041.830-56/2017

IMPORTANTE
Após a conclusão da obra requerer termo de HABITE-SE JUNTO À PREFEITURA

MODIFICAÇÃO COM ACRÉSCIMO

ESTÁDIO ANÍBAL BATISTA DE TOLEDO

ENDEREÇO: RUA SÃO DOMINGOS, COM RUA 11 DE MAIO, QD 01 - SETOR CENTRAL APARECIDA DE GOIÂNIA
COORDENADAS GEOGRÁFICAS: 16°49'11,8"S/ 49°14'43,9"O

PROPRIETÁRIO: MUNICÍPIO DE APARECIDA DE GOIÂNIA | CGC: 01005727000I-24

AUTOR DO PROJ.: ARQ FLÁVIA RUSCITTI FERREIRA
CAU - GO Nº A55368-9
RRT: 6018251

R.T.:

ÁREA TERRENO	ÁREA PERMEÁVEL	ÁREA TOTAL CONSTRUÇÃO	Nº PAVIMENTOS	ESCALA	DATA
19.340,00m²	1.143,46m²	1.384,36m²	1	INDICADA	03/01/2019

PREFEITURA DE APARECIDA
Fazendo cada vez mais

CONTEÚDO:
CORTE AA
CORTE BB
FACHADA FRONTAL
FACHADA LATERAL

ÁREA APROV. ANT.:	PRANCHA:
964,76m²	05/05
ÁREA CONST. ACR.: 419,60m²	
ÁREA A DEMOLIR:	

DES.: FRF | REV.: 0

FORMATO A1: 841x594mm ESC. PLT: 1/1 LT SCALE: 1