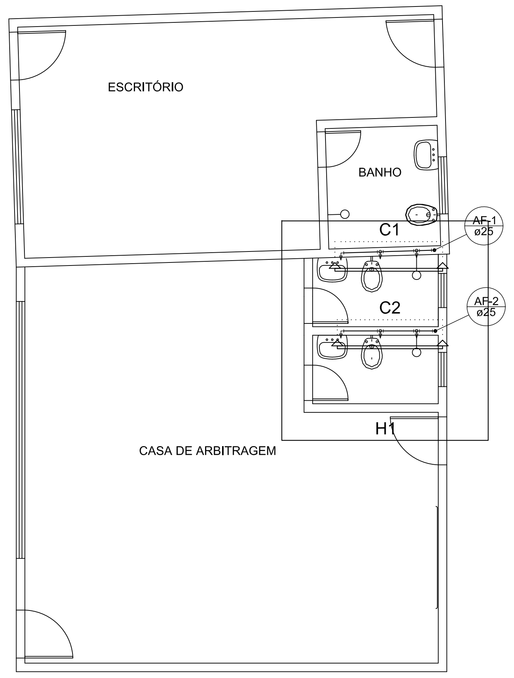

Água Fria - Pavimento Térreo
escala 1:50

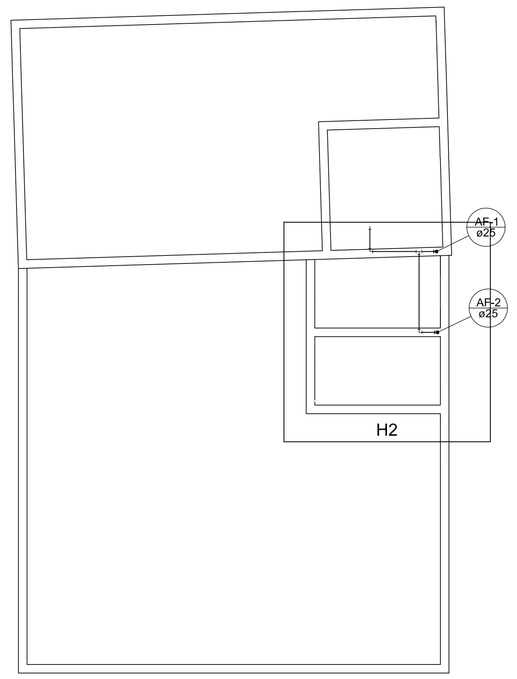

Água Fria - Pav.Barrilete
escala 1:50

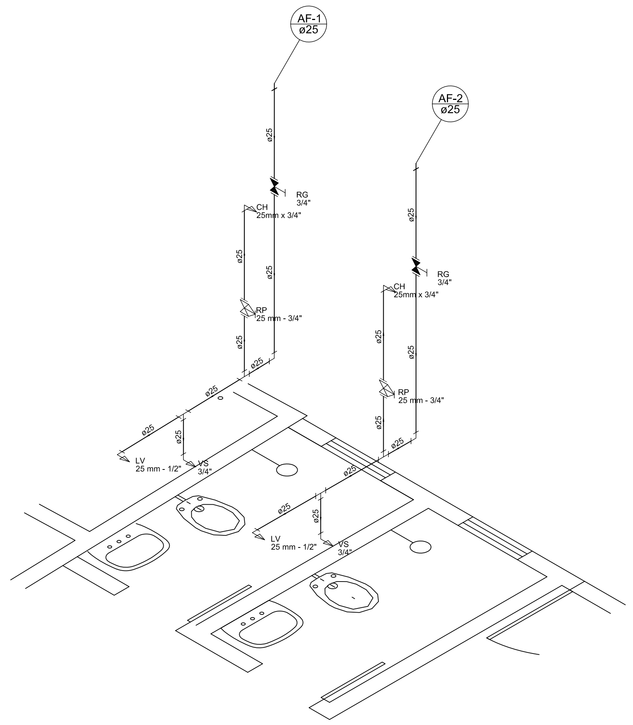

Detalhe H1
escala 1:25

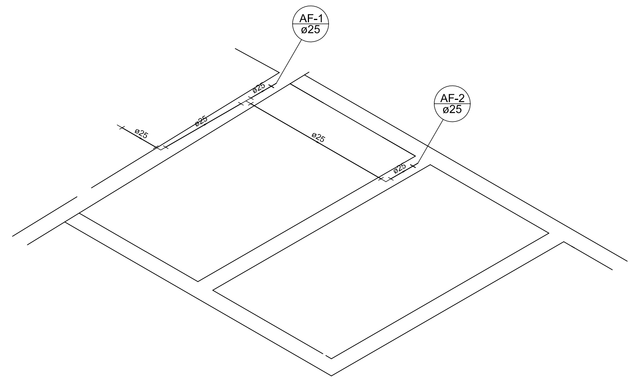

Detalhe H2
escala 1:25

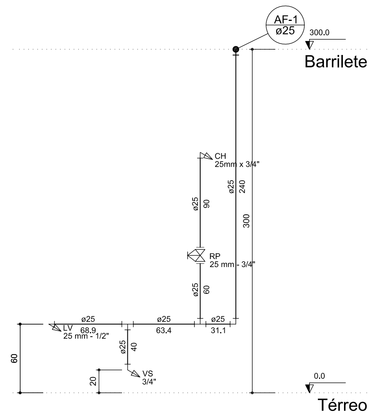

Corte C1
escala 1:25

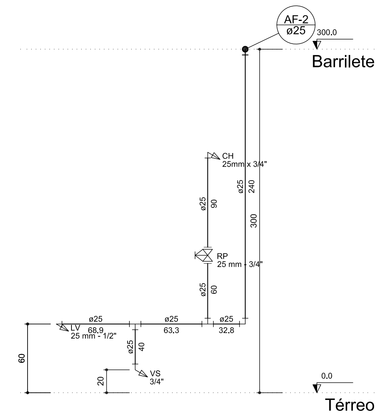

Corte C2
escala 1:25

Lista de Materiais		
Aparelho		
Chuveiro		
25mm x 3/4"	2 pç	
Sifão de lavatório		
25 mm - 1/2"	2 pç	
Vaso Sanitário c/ cx. acoplada		
3/4"	2 pç	
Válvula		
Registro de gaveta c/ canopla cromada		
3/4"		
Registro de pressão c/ canopla cromada		
3/4"	2 pç	
PVC Acessórios		
Bucha de ligação p/ vaso sanitário		
40 mm	2 pç	
Engate flexível cobre cromado com canopla		
1/2" - 30cm	2 pç	
Engate flexível plástico		
1/2" - 30cm	2 pç	
Água fria PVC rígido soldável		
Joelho de redução soldável c/ rosca		
25 mm - 1/2"	2 pç	
Luva soldável c/ rosca		
25 mm - 3/4"	2 pç	
PVC rígido soldável		
Adaptador curto c/bolsa-rosca p/ registro		
25 mm - 3/4"	6 pç	
Joelho 90° soldável		
25 mm	4 pç	
Tubos		
25 mm	11,25 m	
Tê 90 soldável		
25 mm	4 pç	
PVC soldável azul c/ bucha latão		
Joelho 90°, soldável com bucha de latão		
25 mm - 3/4"	2 pç	
Joelho de redução 90° soldável com bucha de latão		
25 mm- 1/2"	2 pç	

Legenda Detalhada		
Registro de Pressão com PVC soldável - RP		
Detalhe		
Registro de pressão c/ canopla cromada		
3/4"	1 pç	
PVC rígido soldável		
Luva soldável c/ rosca		
25 mm - 3/4"	1 pç	
PVC rígido soldável		
Adaptador curto c/bolsa-rosca p/ registro		
25 mm - 3/4"	1 pç	
Registro de gaveta c/canopla cromada c/PVC soldável - RG		
Detalhe		
Registro de gaveta c/ canopla cromada		
3/4"	1 pç	
PVC rígido soldável		
Adaptador curto c/bolsa-rosca p/ registro		
25 mm - 3/4"	2 pç	

Lista de Materiais		
Água fria	PVC rígido soldável	
	Joelho 90° soldável	
	25 mm	2 pç
	Tubos	
	25 mm	3,21 m
	Tê 90 soldável	
	25 mm	1 pç

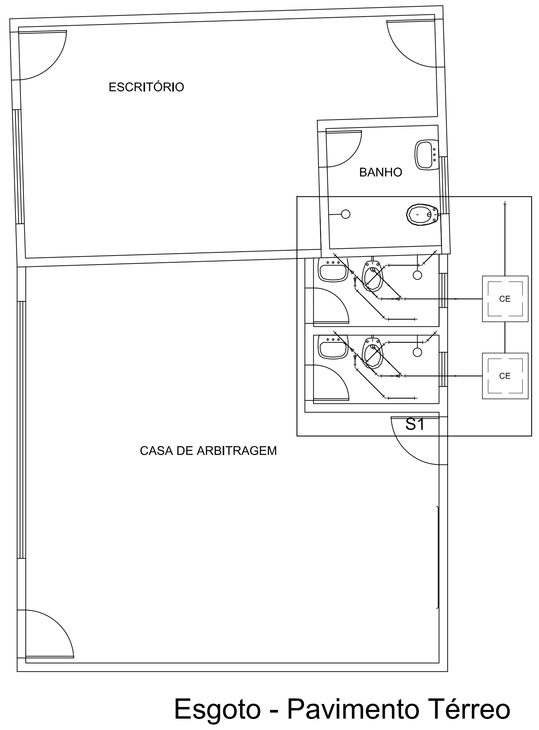

Esgoto - Pavimento Térreo
escala 1:50

Lista de Materiais		
Caixas de Passagem		
Caixa de inspeção esgoto simples		
CE- 60x60 cm	2 pç	
PVC Acessórios		
Caixa sifonada		
150x150x50	2 pç	
Ralo sifonado alt. reg. saída 40		
100 mm - 40 mm	2 pç	
Sifão de copo p/ pia e lavatório		
1 - 1,1/2"	2 pç	
Válvula p/ lavatório e tanque		
1"	2 pç	
PVC Esgoto		
Joelho 90 curta		
100 mm	2 pç	
40 mm	4 pç	
Joelho 45		
40 mm	4 pç	
50 mm	2 pç	
Joelho 90 c/anel p/ esgoto secundário		
40 mm - 1,1/2"	2 pç	
Redução curta		
100 mm- 100 mm	2 pç	
Redução excêntrica		
100 mm - 50 mm	2 pç	
Tubo rígido c/ ponta lisa		
100 mm - 4"	7,33 m	
40 mm	4,69 m	
50 mm - 2"	1,24 m	
PVC Esgoto		
Joelho 45		
50 mm	4 pç	
Joelho 90		
50 mm	6 pç	
Tubo rígido c/ ponta lisa		
50 mm - 2"	9,58 m	
Tê sanitário		
50 mm -50 mm	2 pç	

Legenda Detalhada	
Caixa Sifonada	
PVC Acessórios	
Caixa sifonada	
150x150x50	1 pç
CE — Caixas Inspeção Esgoto Simples	
Caixas de Passagem	
Caixa de inspeção esgoto simples	
CE- 60x60 cm	1 pç
Chuveiro Residencial	
PVC Acessórios	
Ralo sifonado alt. reg. saída 40	
100 mm - 40 mm	1 pç
PVC Esgoto	
Joelho 90 curta	
40 mm	1 pç
Joelho 45	
PVC Esgoto	
Joelho 45	
50 mm	1 pç
Junção simples c/ redução	
PVC Esgoto	
Junção simples	
100 mm - 50 mm	1 pç
Redução excêntrica	
100 mm - 50 mm	1 pç
Lavatório Residencial com sifão	
PVC Acessórios	
Sifão de copo p/ pia e lavatório	
1 - 1,1/2"	1 pç
Válvula p/ lavatório e tanque	
1"	1 pç
PVC Esgoto	
Joelho 90 curta	
40 mm	1 pç
Joelho 90 c/anel p/ esgoto secundário	
40 mm - 1,1/2"	1 pç
Tubo rígido c/ ponta lisa	
40 mm	0,60 m
Ramais de Ventilação	
PVC Esgoto	
Joelho 90	
50 mm	1 pç
Tê sanitário	
50 mm -50 mm	1 pç
Vaso Sanitário c/ curva 90°	
PVC Esgoto	
Curva 90 curta	
100 mm	1 pç

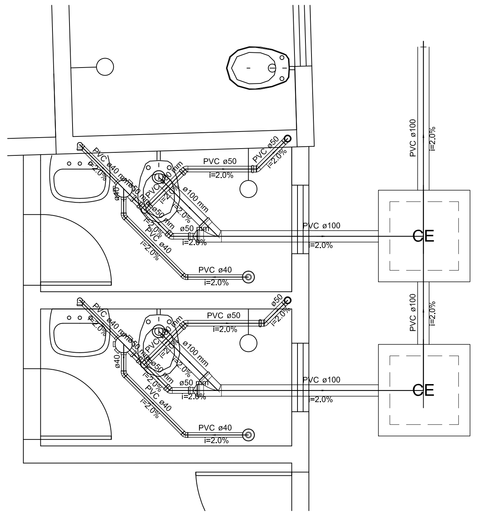

Detalhe S1
escala 1:25

Detalhe da saída do tubo de ventilação

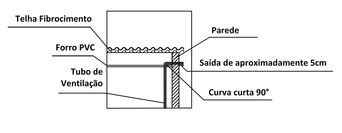

APROVADO
PREFEITURA MUNICIPAL DE APARECIDA DE GOIÂNIA
EM ...../...../.....
ALVARÁ Nº:.....
SECRETARIA DE REGULAÇÃO URBANA E RURAL
DECLARO QUE A APROVAÇÃO DO PROJETO NÃO IMPLICA EM RECONHECIMENTO DE DIREITO DE PROPRIEDADE DO TERRENO POR PARTE DA PREFEITURA.
SR. RESPONSÁVEL TÉCNICO/PROPRIETÁRIO:
a) QUALQUER MODIFICAÇÃO NO PROJETO SEM PRÉVIA APROVAÇÃO DA PREFEITURA, ACARRETARÁ POSTERIORMENTE A NÃO LIBERAÇÃO DO HABITE-SE.
b) É OBRIGATÓRIA A EXIGÊNCIA E GUARDA DAS NOTAS FISCAIS DOS MATERIAIS E SERVIÇOS APLICADOS NESTA OBRA PARA POSTERIOR APRESENTAÇÃO À SECRETARIA DA FAZENDA.

CONVÊNIO: 843.430/2017 M.ESPORTE
CONTRATO CAIXA: 1.041.830-56/2017

IMPORTANTE
Após a conclusão da obra requerer termo de HABITE-SE JUNTO À PREFEITURA

HIDROSSANITÁRIO

ESTÁDIO ANÍBAL BATISTA DE TOLEDO

ENDEREÇO: RUA SÃO DOMINGOS COM RUA 11DE MAIO, QD-01 SETOR CENTRAL - APARECIDA DE GOIÂNIA
COORDENADAS GEOGRÁFICAS: 16°49'11.8"S/ 49°14'43.9"O

PROPRIETÁRIO: MUNICÍPIO DE APARECIDA DE GOIÂNIA | CGC: 01.005.727/0001-24

AUTOR DO PROJ.: ENG. CIVIL: MARCELO ITIBERÊ DA CUNHA MENDES
CREA: 101515662/D-GO
ART: 1020170134759

R.T.:

ÁREA TERRENO	ÁREA PERMEÁVEL	ÁREA TOTAL CONSTRUÇÃO	PPAVIMENTOS	ESCALA	DATA
20.312,60m²	1.143,46m²	1.384,36m²	1	INDICADA	11/02/2018

PREFEITURA DE APARECIDA
Fazendo cada vez mais

CONTEÚDO:
BLOCO H:
ÁGUA FRIA
ESGOTO
LISTA DE MATERIAIS
LEGENDAS
DETALHES DE CORTES

PRANCHA:
02/04

DES.: MARCELO | REV.: -