


TABELA DE QUANTIDADES DE SERVIÇOS PARA DUAS
DUAS CABECEIRAS COMPLETAS PARA BUEIROS NORMAIS


SERVIÇO	UNID.	BUEIROS			
		1,50 x 1,50 m	2,00 x 2,00 m	2,50 x 2,50 m	3,00 x 3,00 m
LASTRO	m³	3,93	6,45	9,75	13,65
FORMAS	m²	92,00	120,80	155,00	193,00
CONCRETO	m³	12,35	20,86	30,05	44,43
REVESTIMENTO	m³	0,79	1,38	1,95	2,72

MEDIDAS	TAMANHO DOS BUEIROS			
	1,50 x 1,50 m fs ≥ 0,10 MPa	2,00 x 2,00 m fs ≥ 0,13 MPa	2,50 x 2,50 m fs ≥ 0,21 MPa	3,00 x 3,00 m fs ≥ 0,21 MPa
D	280	355	430	505
E	2L+d VER FOLHA N° 51	2L+d VER FOLHA N° 52	2L+d VER FOLHA N° 52	2L+d VER FOLHA N° 52
F	15	20	20	25
G	30	30	50	50
I	100	100	100	100
J	160s	204	247	290s
L	150	200	250	300
M	200 + 2J + E			
N	320	395	470	545

DETALHE DA VISTA EM PLANTA

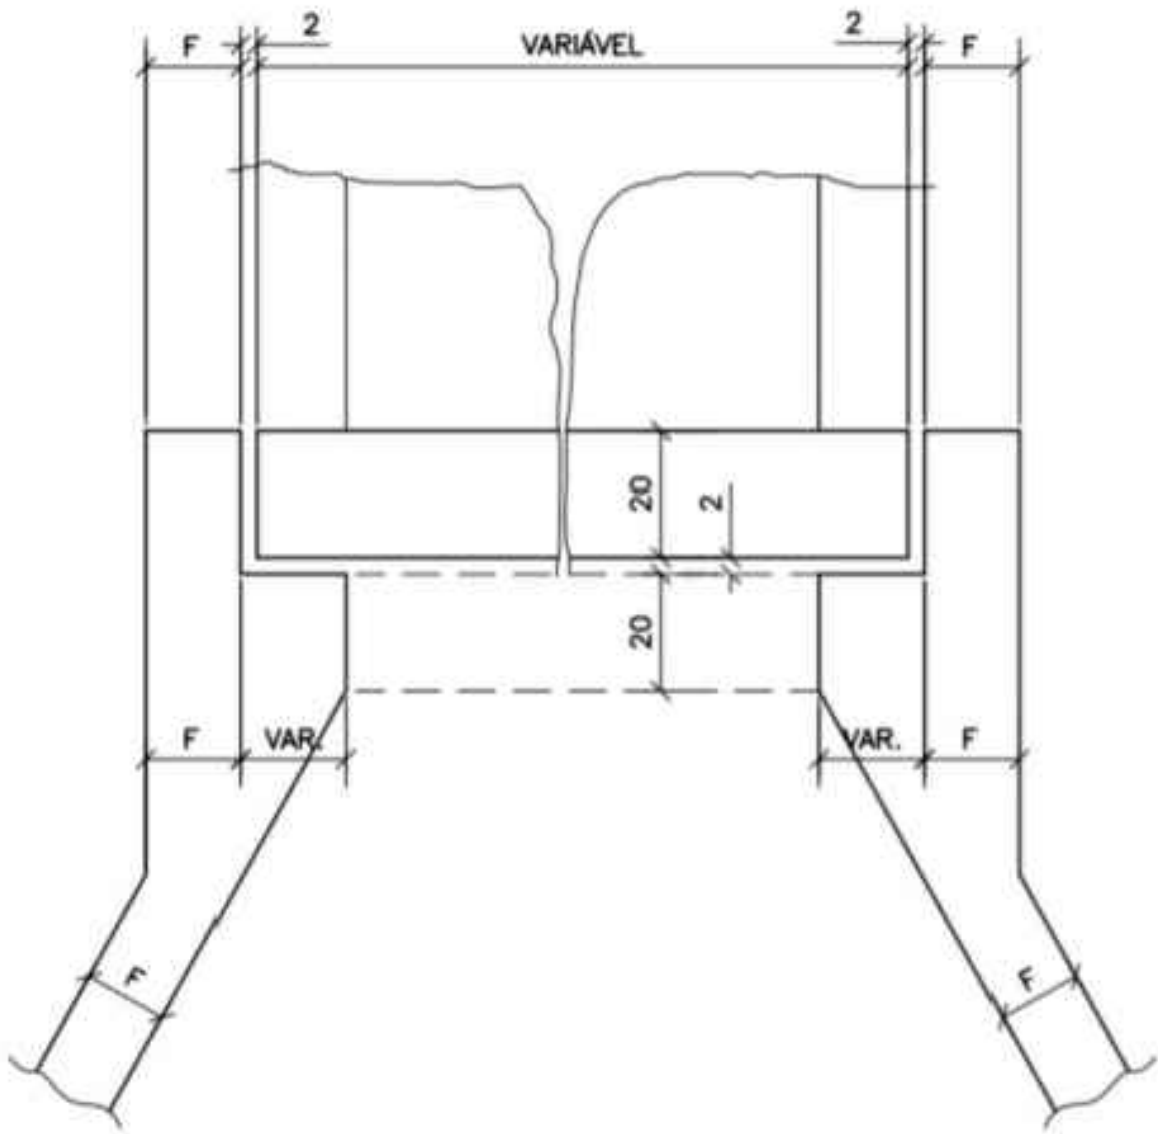


VISTA EM
PLANTA

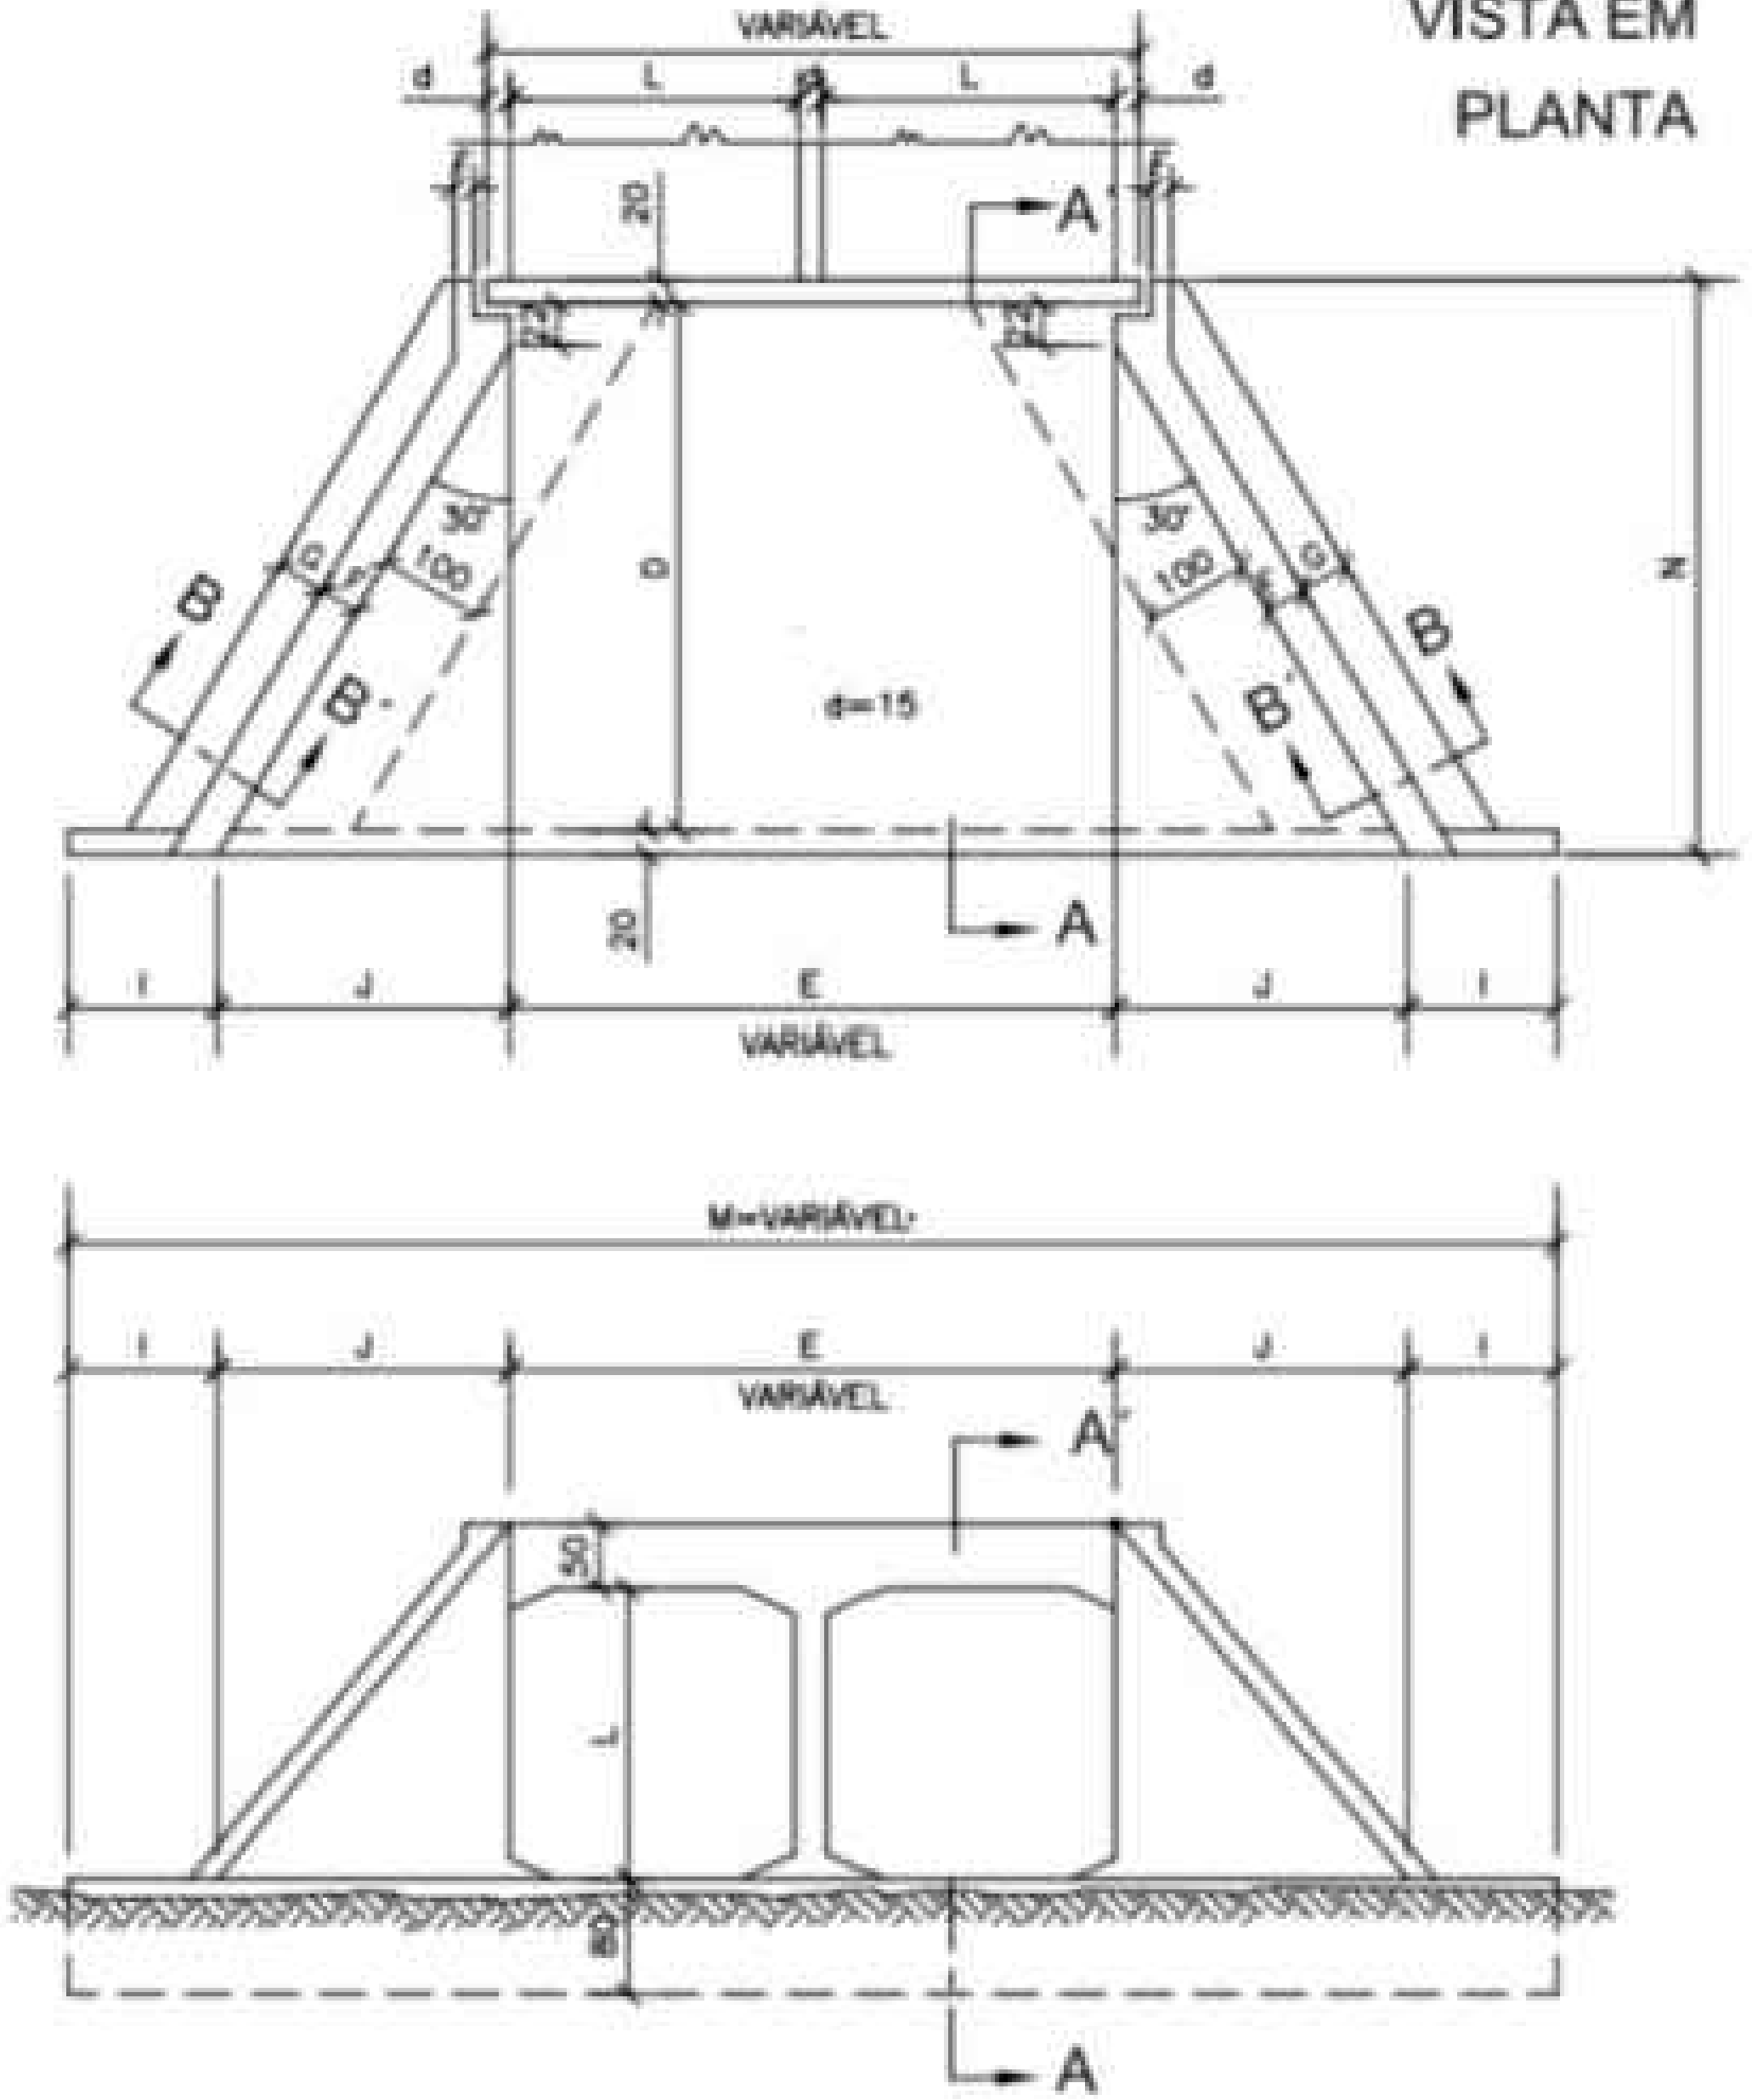

SEÇÃO AA'

SEÇÃO BB'

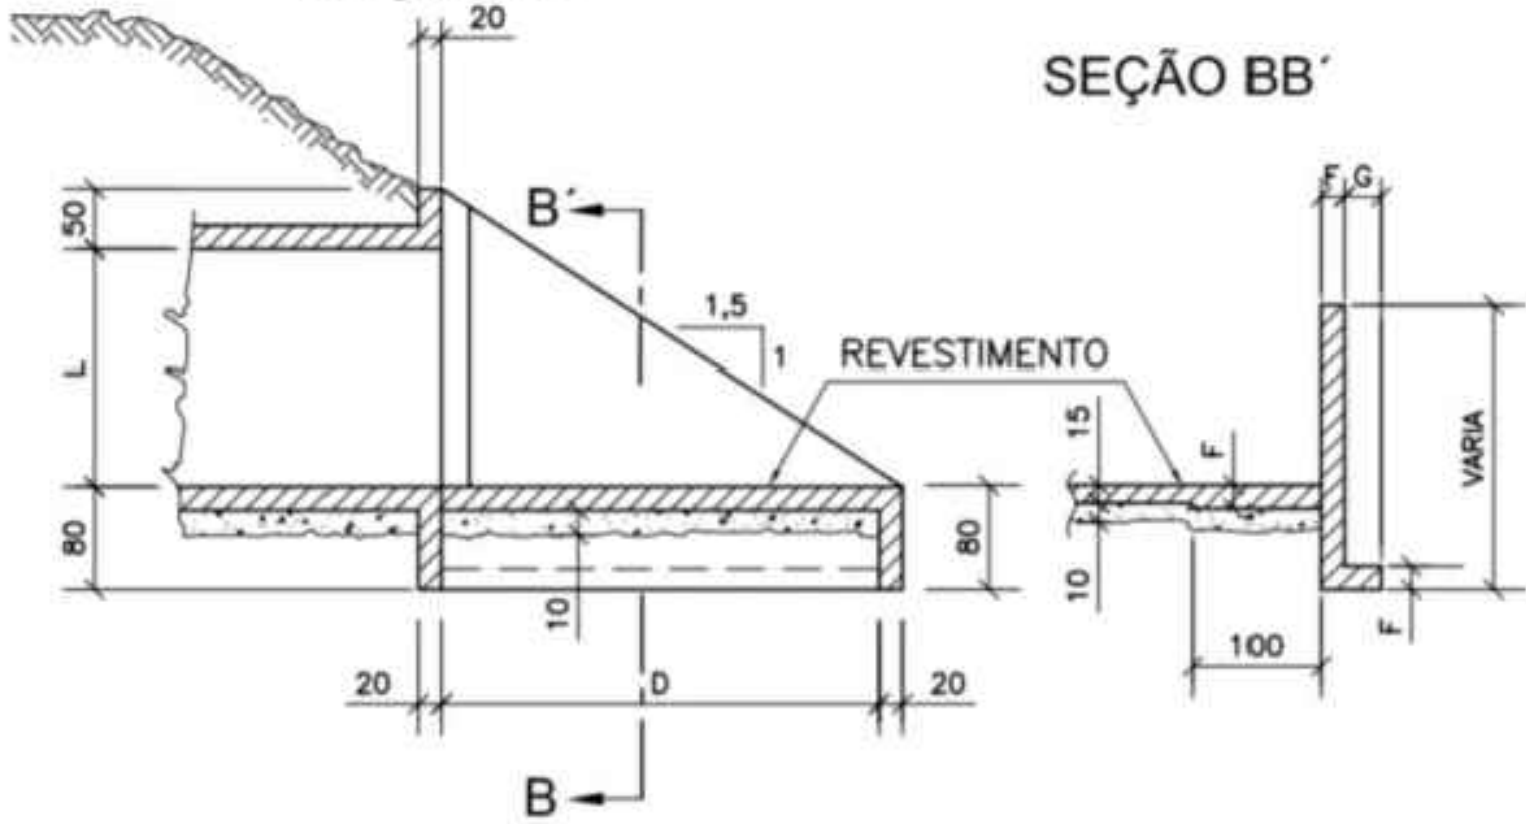

LEGENDA:



PREFEITURA MUNICIPAL DE APARECIDA DE GOIANIA
PROJETOS EXECUTIVO BUEIRO CELULAR
PROJETO DE OBRAS DE ARTE CORRENTES

DESCRIÇÃO: AV XAVIER DE ALMEIDA

TÍTULO: DESENHO TIPO

ESCALA: S/ESCALA

FOLHA: OAC 01