


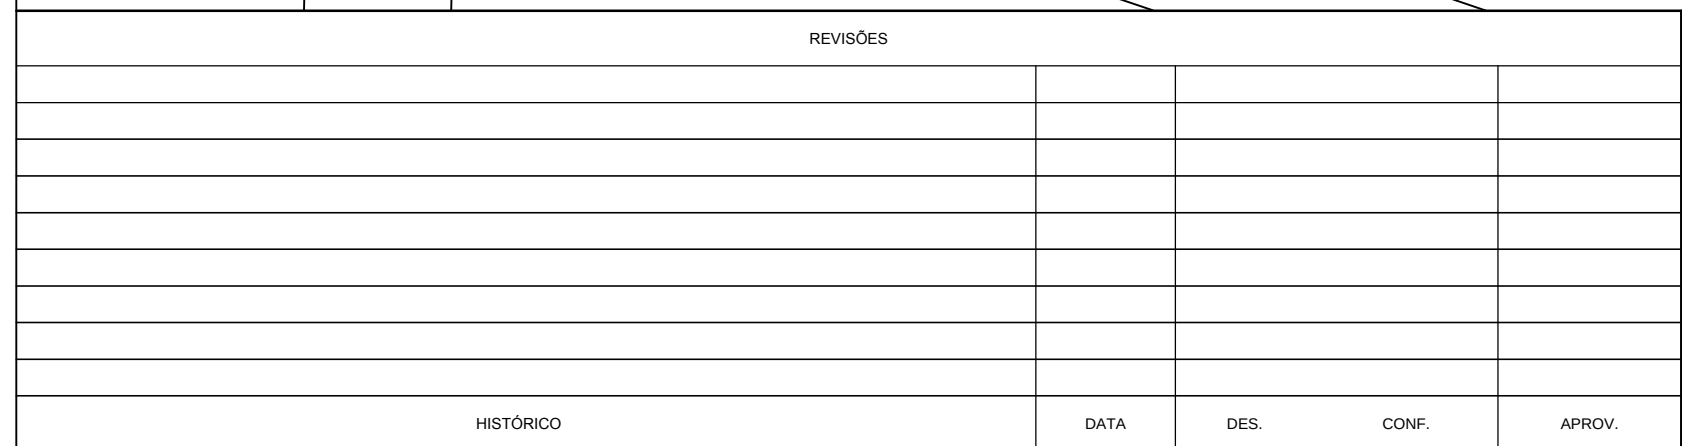

OBSERVAÇÕES:

PRG:	"	VISTO	"
DES:	"	RT-GRCA Nº	"
CCAP:	"	DATA	"
DES. Nº:			

Prefeitura Municipal de Aparecida de Goiânia



LOCAL:	JARDIM BOA ESPERANÇA	M DE CROM:	-
TÍTULO:	PROJETO DE PAVIMENTAÇÃO	DATA:	ABRIL/2019
		REVISÃO:	A
		ESCALA:	1:1000
		PLANO:	01/05
PROJETO DE:	PREFEITURA MUNICIPAL DE APARECIDA DE GOIÂNIA	M DE 10110100403	-