



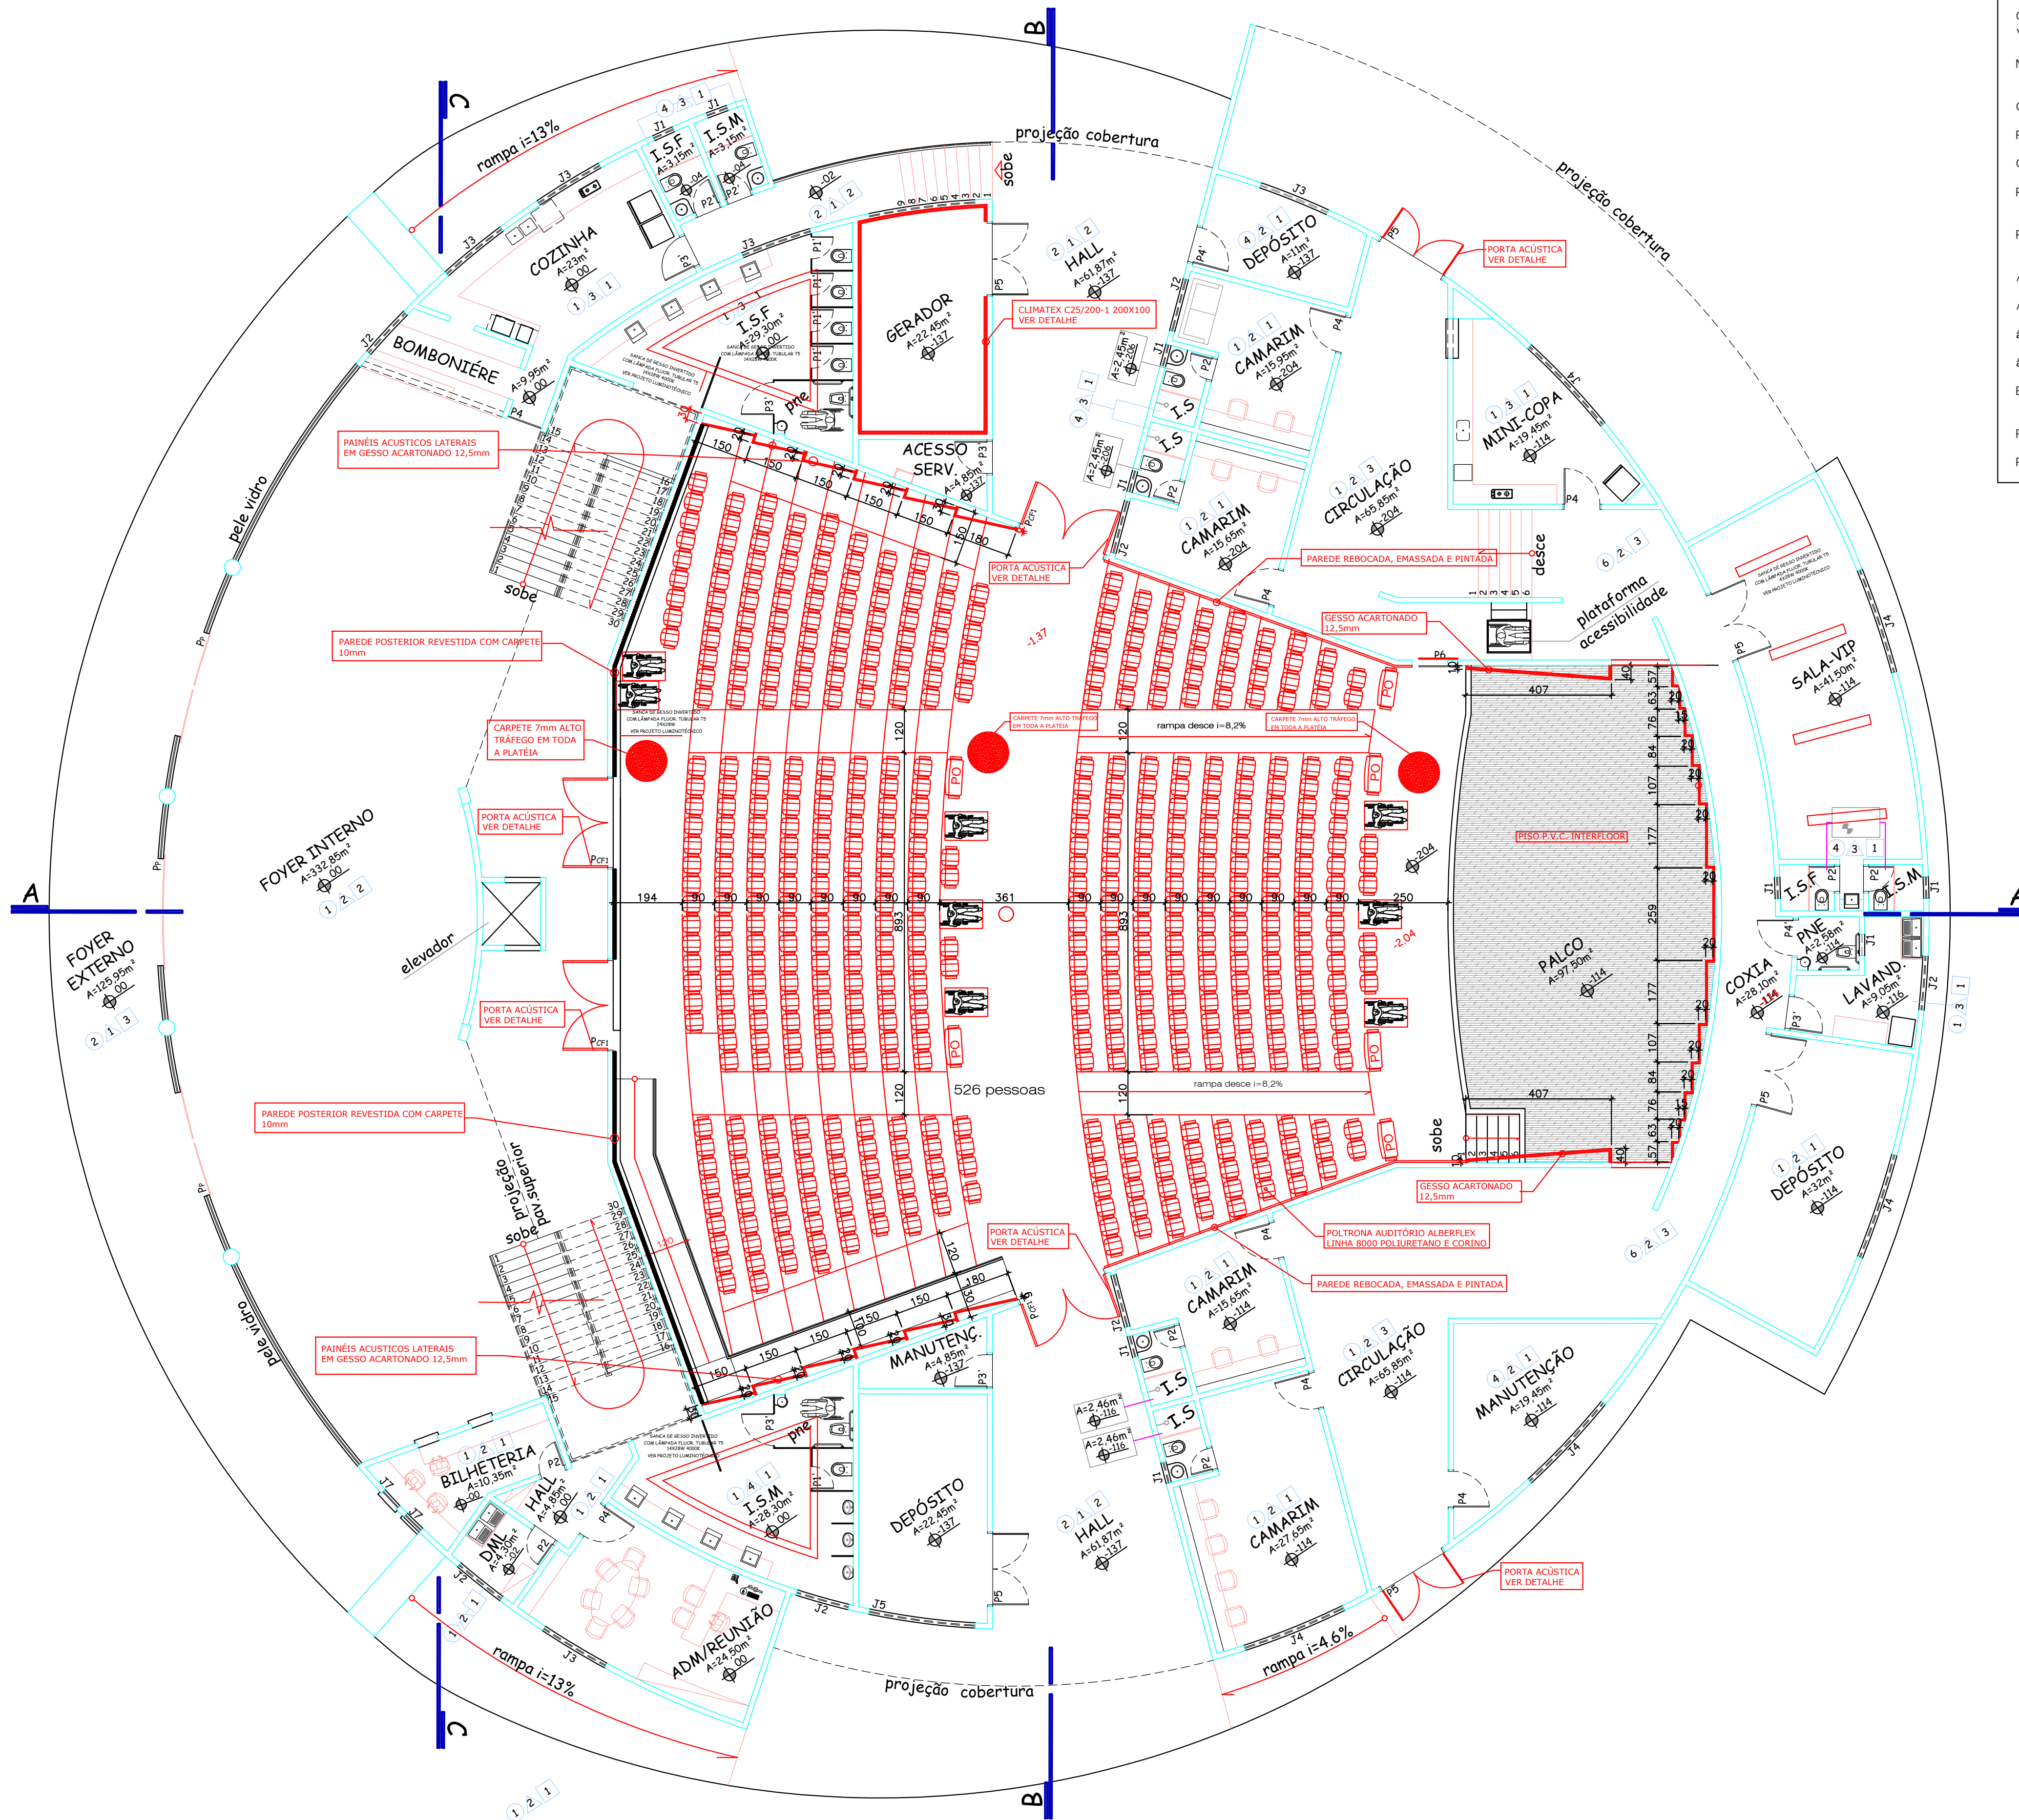

Comprimento (m) =30	Largura (m) = 19	Altura (m) = 8					
Volume (m³) =4560	Área (m²) = 1924	Ocupada (m²) = 1521,00					
Material	Área (m²)	125	250	500	1000	2000	4000
Gesso Cart.	701,00	203,29	70,10	35,05	28,04	49,07	63,09
Rigitone	193,00	106,15	183,35	193,00	164,05	135,10	106,15
Carpete 10mm	461,00	152,13	308,87	414,90	410,29	341,14	299,65
Parede rebocada	166,00	24,90	18,26	4,98	11,62	9,96	11,62
Pessoas	740	207,20	273,80	310,80	340,40	377,40	370,00
Ar						9,74	30,50
A		693,67	854,38	958,73	954,40	922,41	881,01
ã		0,36	0,44	0,50	0,50	0,48	0,46
ã Eyring		0,45	0,59	0,69	0,69	0,65	0,61
Erro RT		24,0%	32,2%	38,4%	38,1%	36,2%	33,7%
RT Sabine		1,05	0,85	0,76	0,76	0,79	0,83
RT Eyring		0,85	0,65	0,55	0,55	0,58	0,62

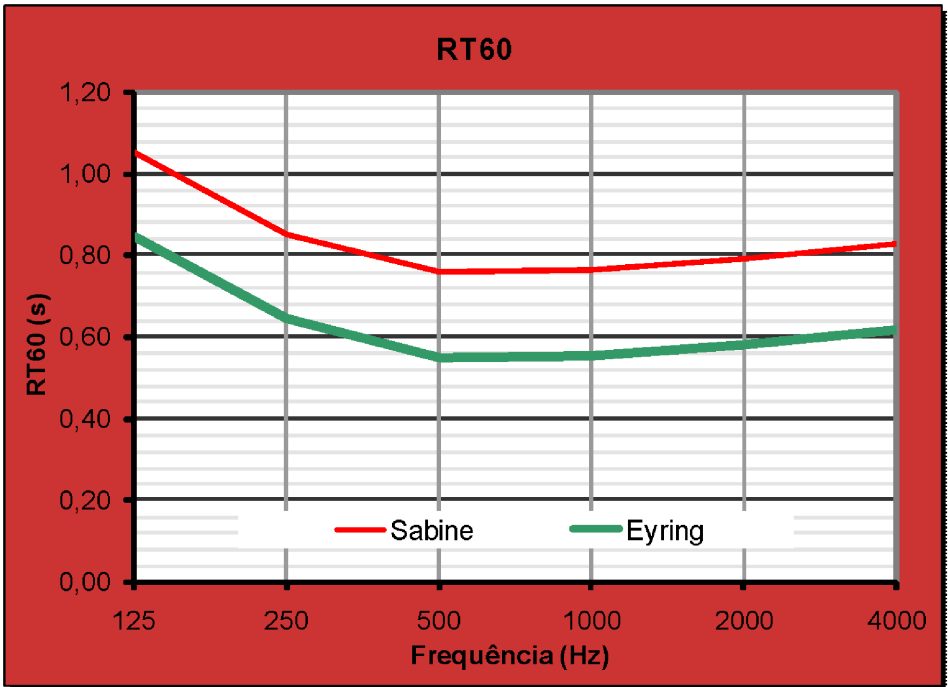

APROVAÇÃO

PROJETO DE ACÚSTICO

ANFITEATRO MUNICIPAL DE APARECIDA DE GOIÂNIA

ENDEREÇO

Rua Gervásio Pinheiro, APM , Setor Central Solar Park - Aparecida de Goiânia - GO

PROPRIETÁRIO

Município de Aparecida de Goiânia - CGC: 010057270001-24

RESPONSÁVEL TÉCNICO

ENG. JOVIANO DIAS DA SILVA JÚNIOR - CREA 1017587442D-GO

AUTOR DO PROJETO :

CONTEÚDO

Planta

PRANCHA

1.3

DATA

JUN.2018


ESCALA

Indicada


ÁREA TRATADA

2.163,93m²


PLANTA ESC. 1/100

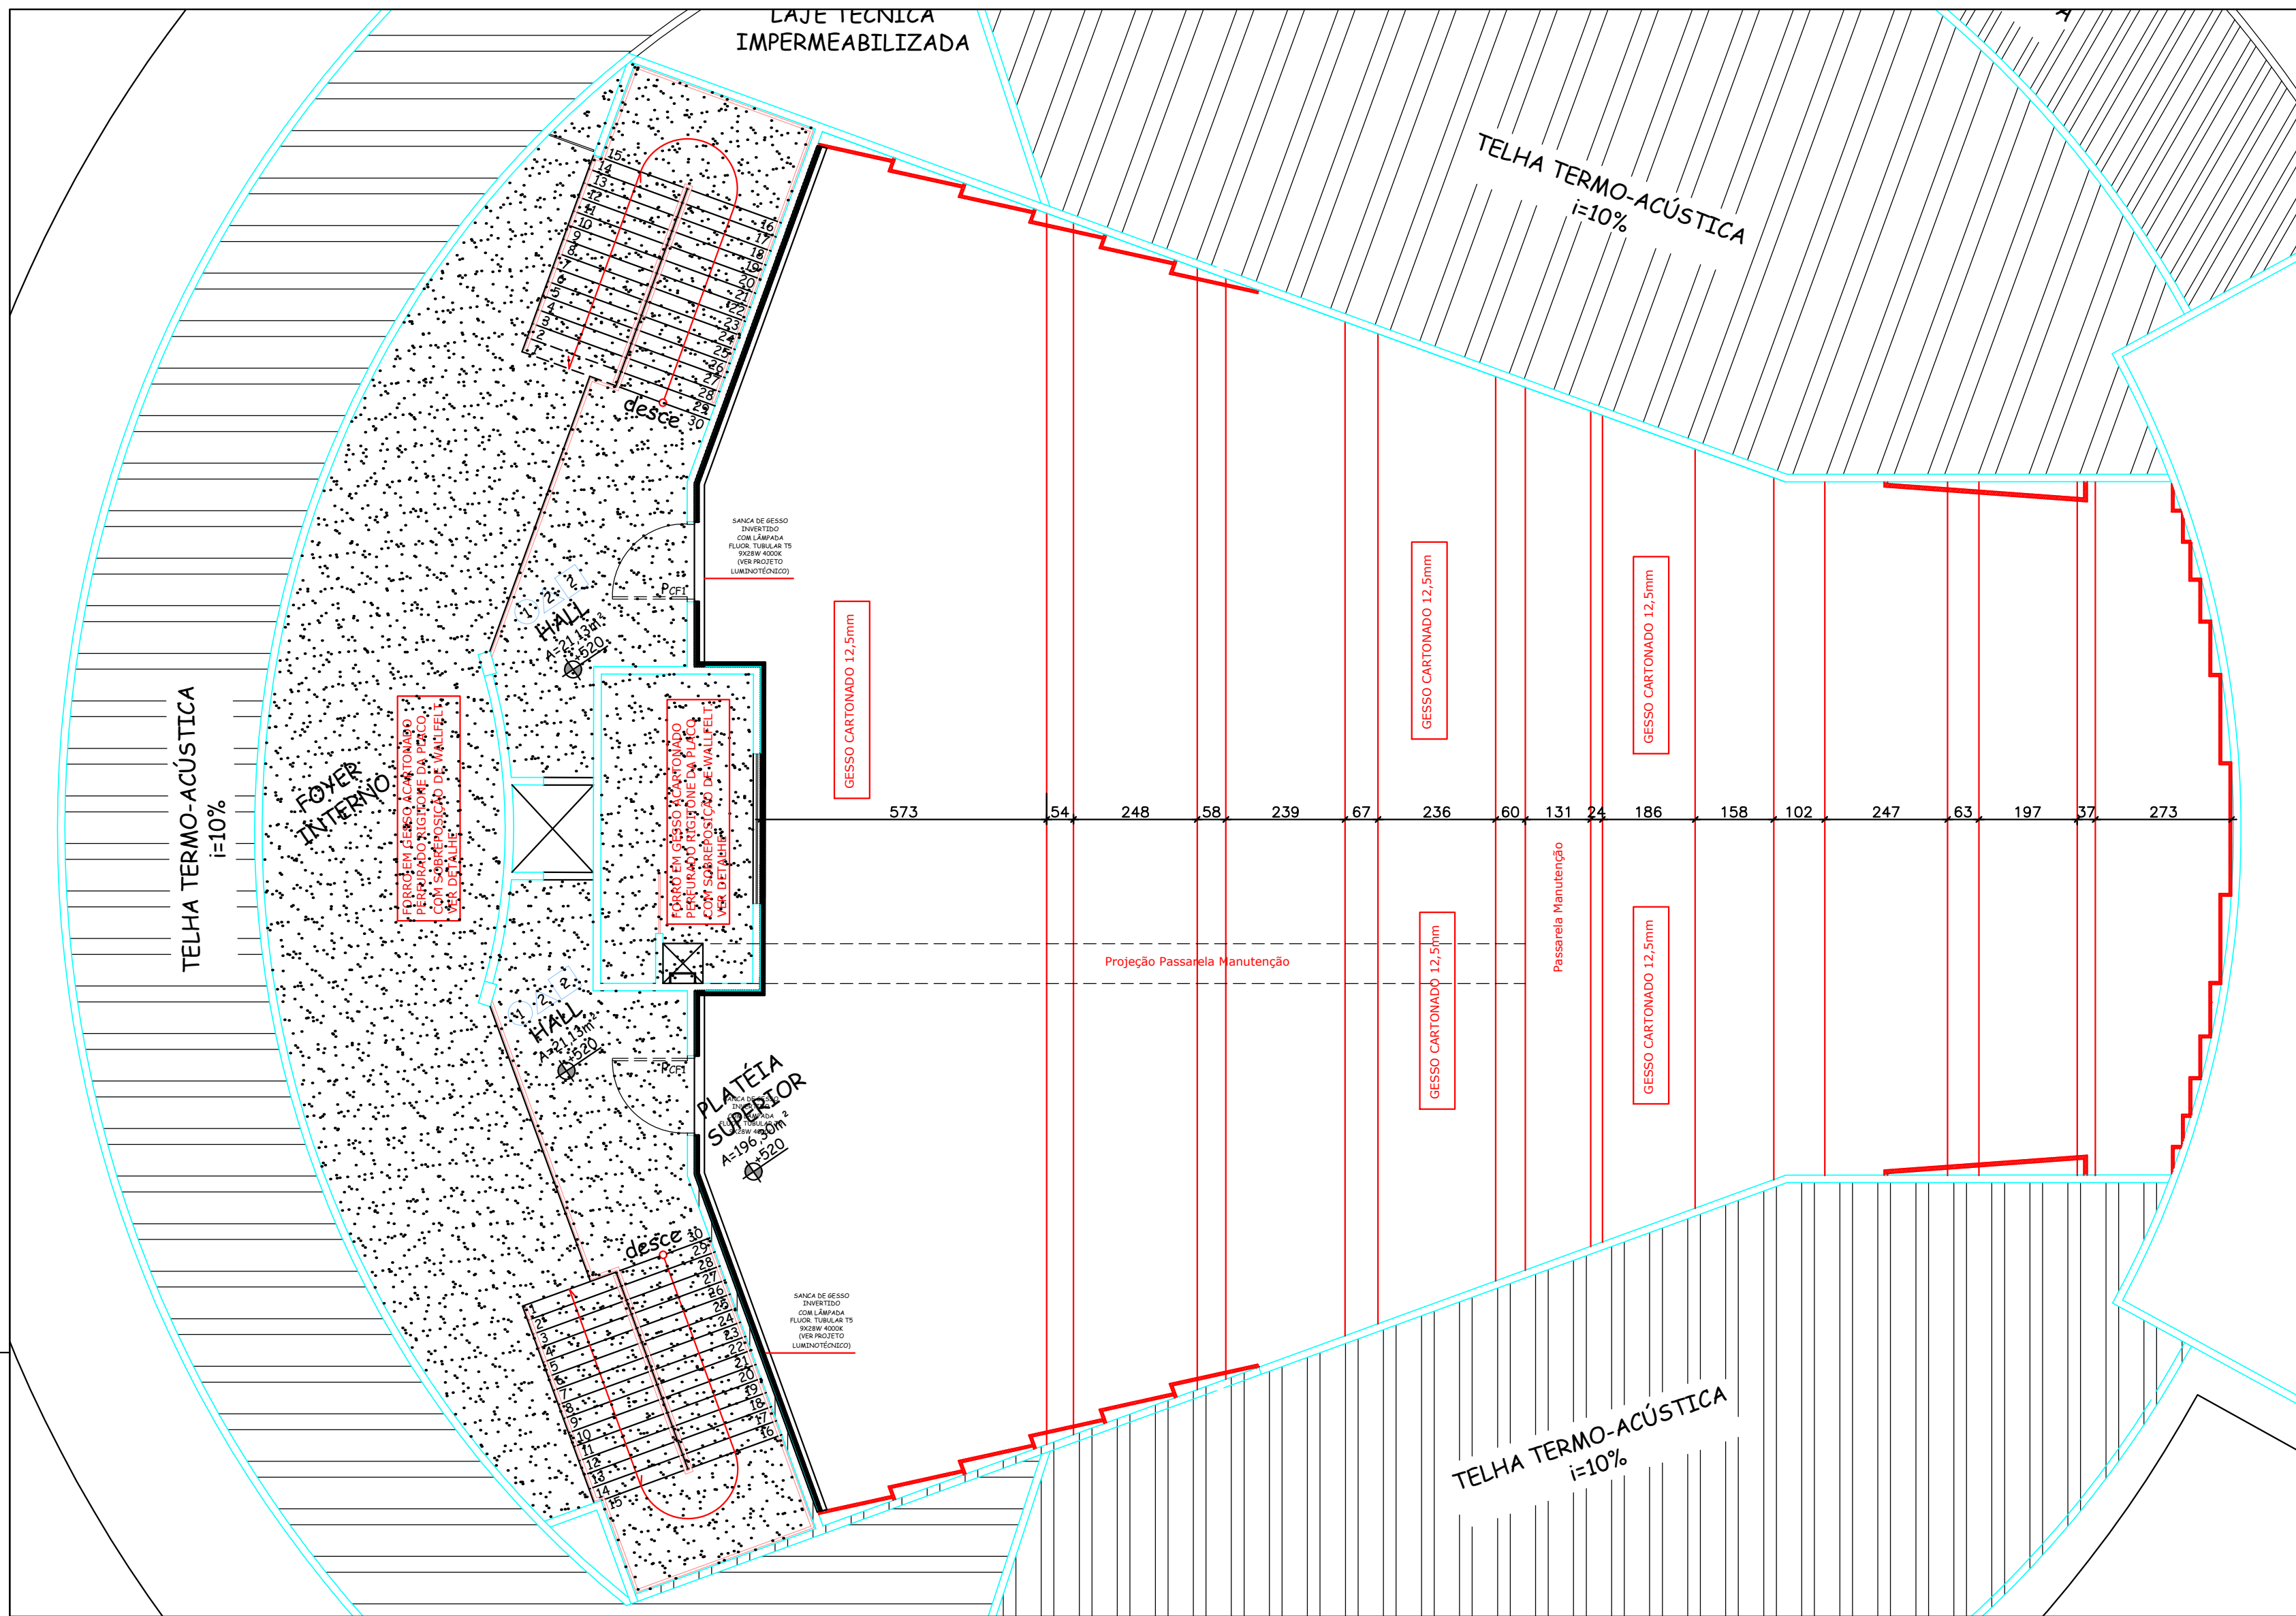


PLANTA FORRO ESC. 1/100

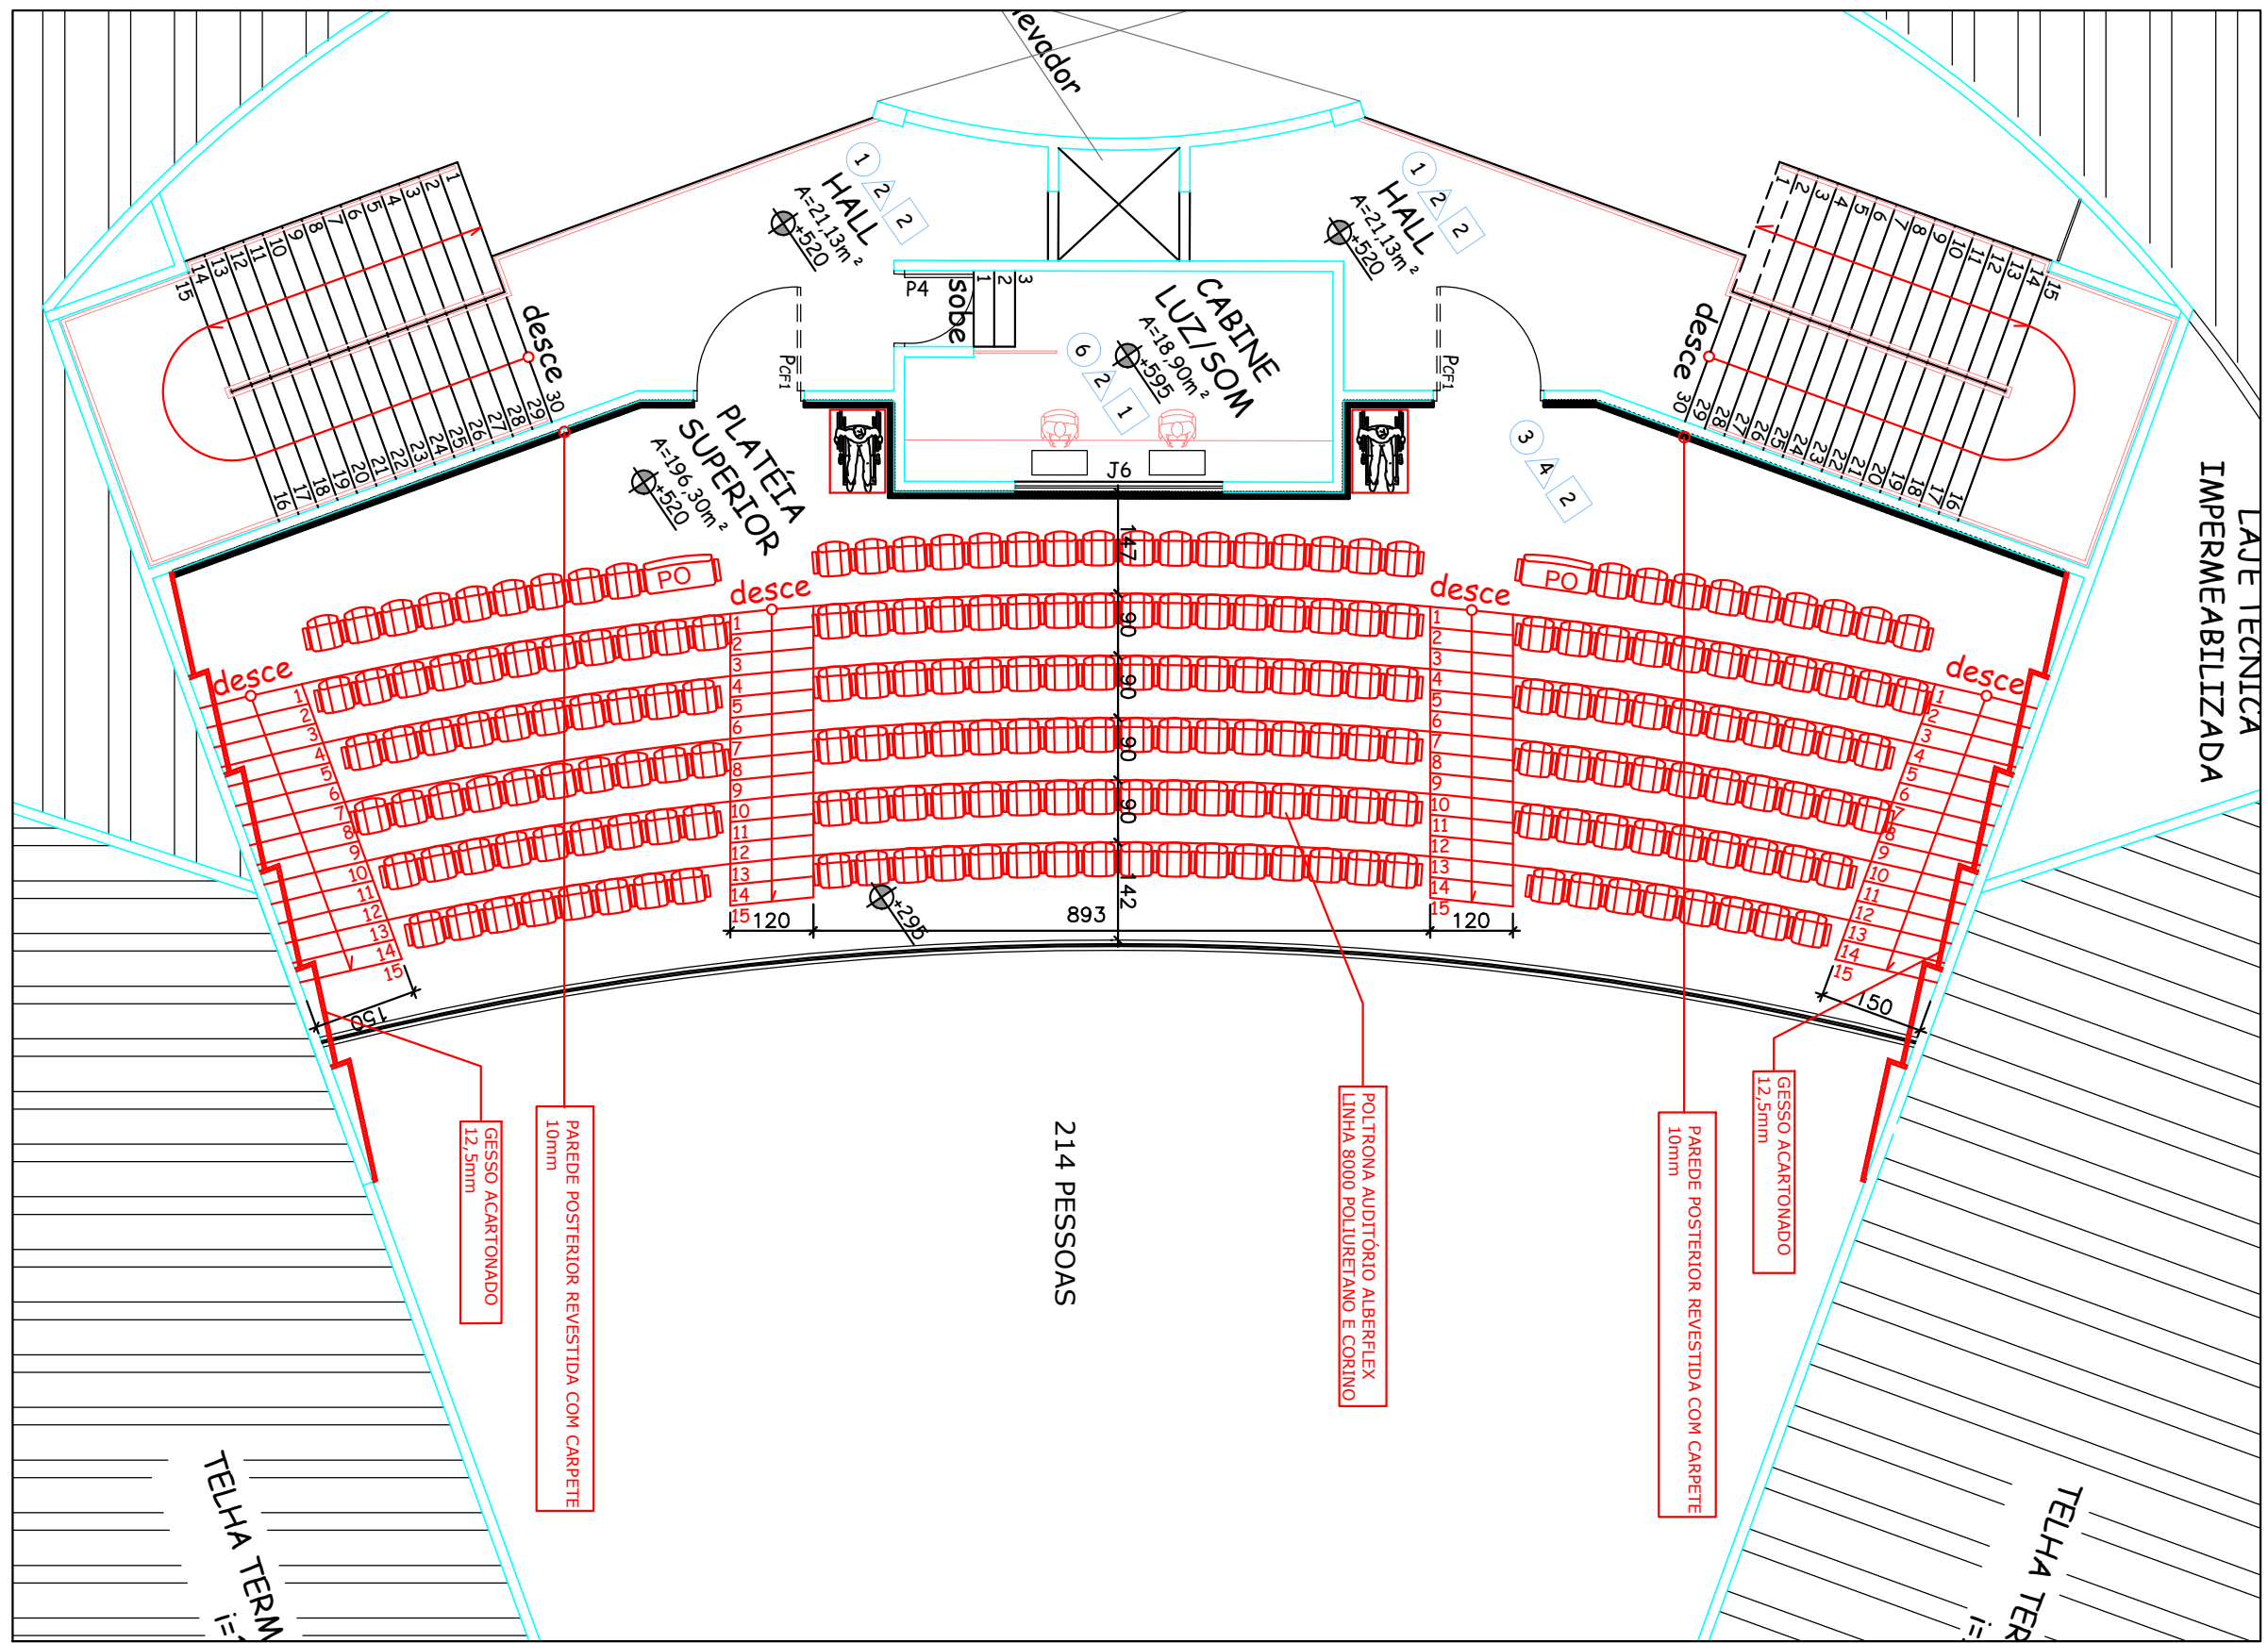


PLANTA PAVIMENTO SUPERIOR ESC. 1/100

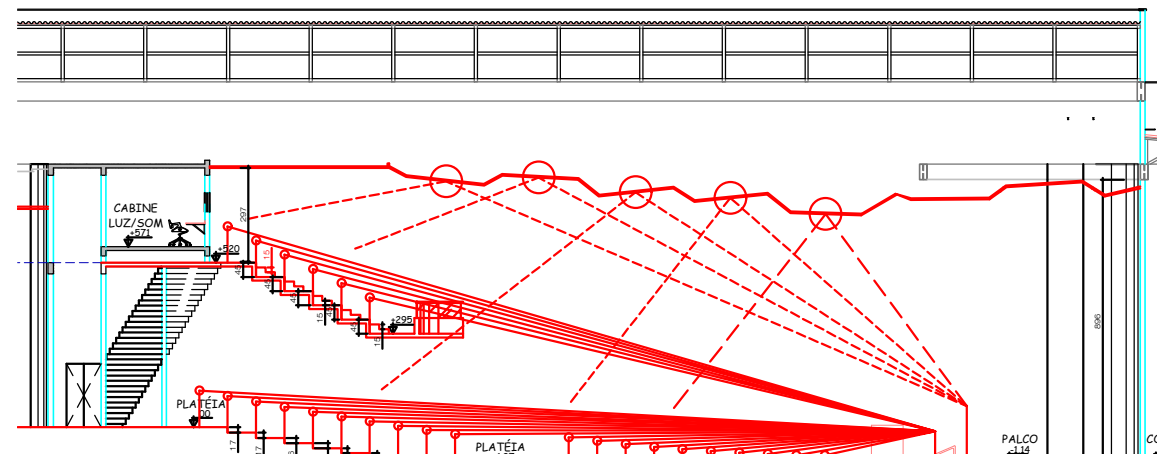


CURVA AUDIÇÃO E REFLEXÕES DO TETO

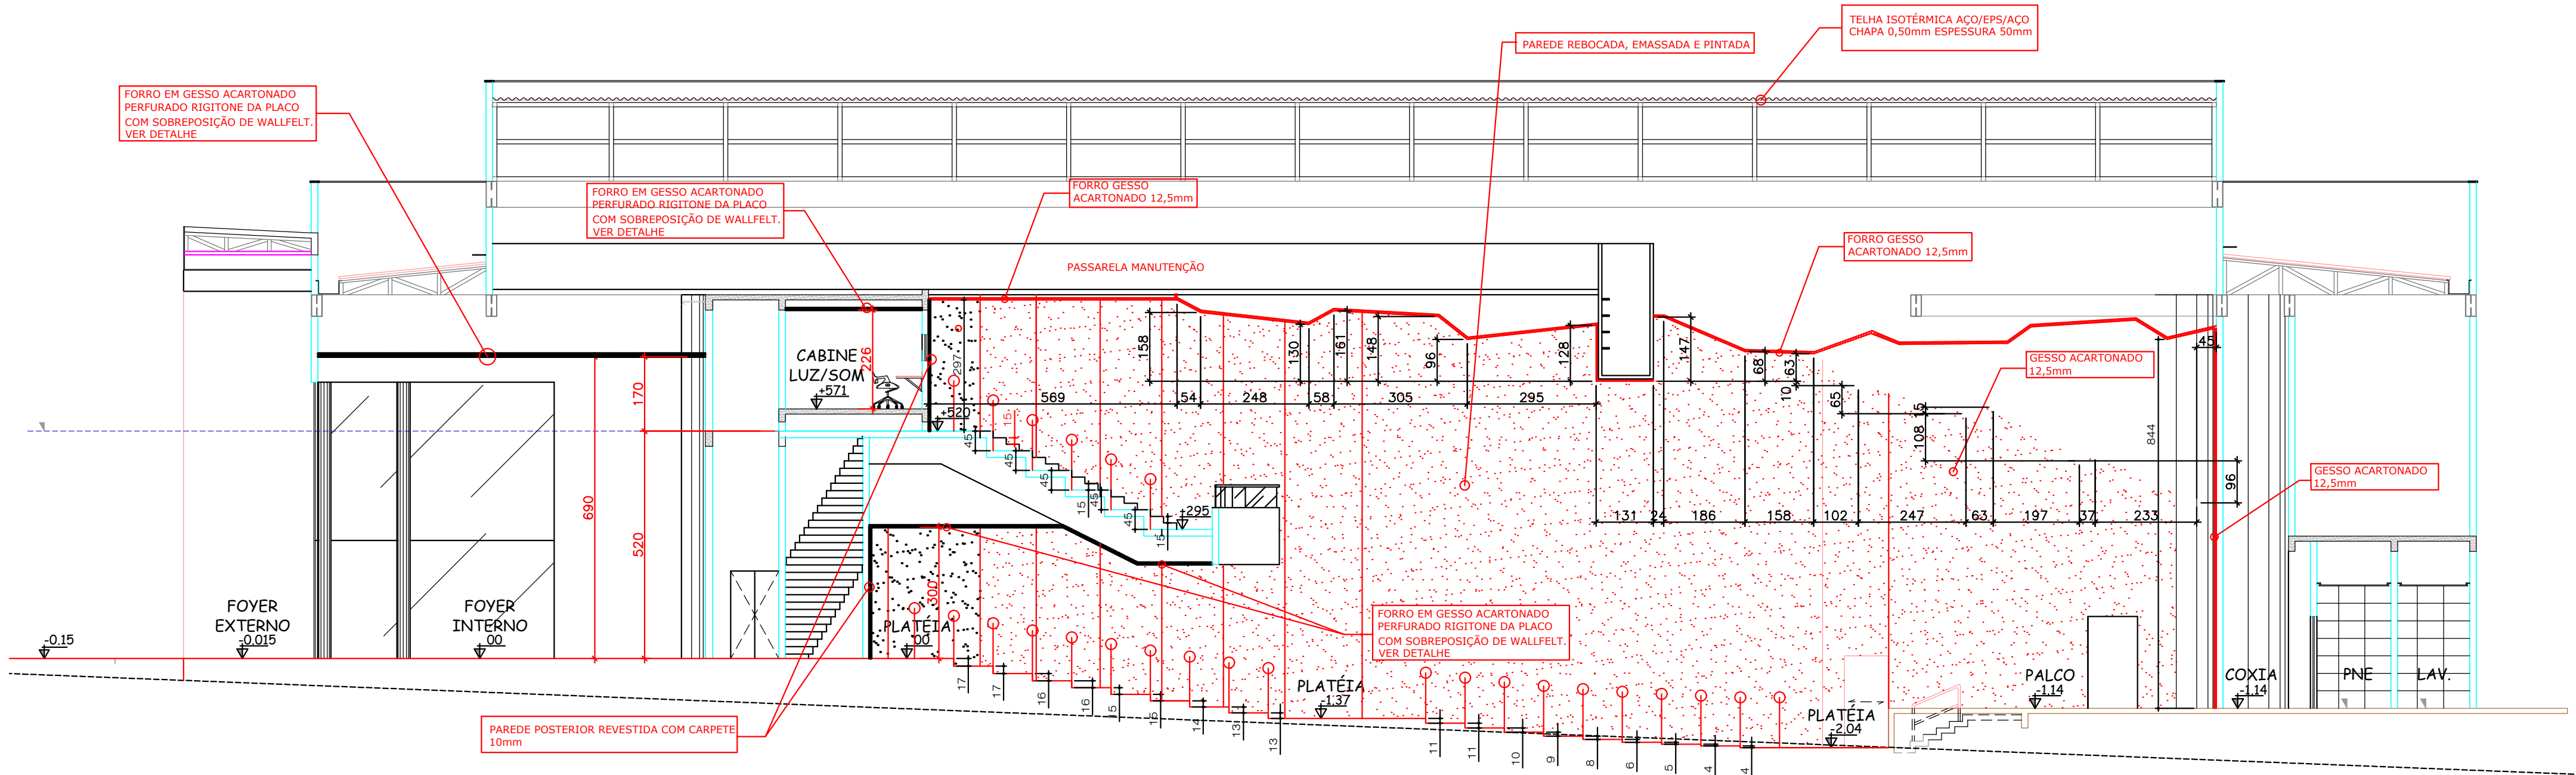


CORTE LONGITUDINAL ESC. 1/100

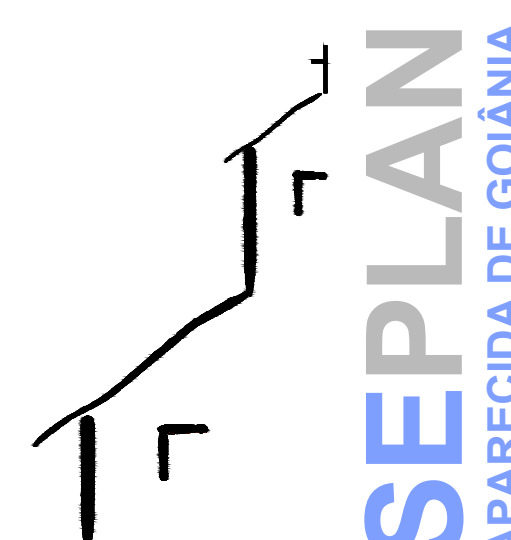
APROVAÇÃO		
		
PROJETO DE ACÚSTICO		
ANFITEATRO MUNICIPAL DE APARECIDA DE GOIÂNIA		
ENDEREÇO		
Rua Gervásio Pinheiro, APM, Setor Central Solar Park - Aparecida de Goiânia - GO		
PROPRIETÁRIO		
Município de Aparecida de Goiânia - CGC: 010057270001-24		
RESPONSÁVEL TÉCNICO		
AUTOR DO PROJETO:		
ENG. JOVIANO DIAS DA SILVA JÚNIOR - CREA 1017587442D-GO		
CONTEÚDO	Planta Superior Corte Longitudinal Curva da audição	PRANCHA
		2 3
DATA	ESCALA	ÁREA TRATADA
JUN. 2018	Indicada	2.163,93m²

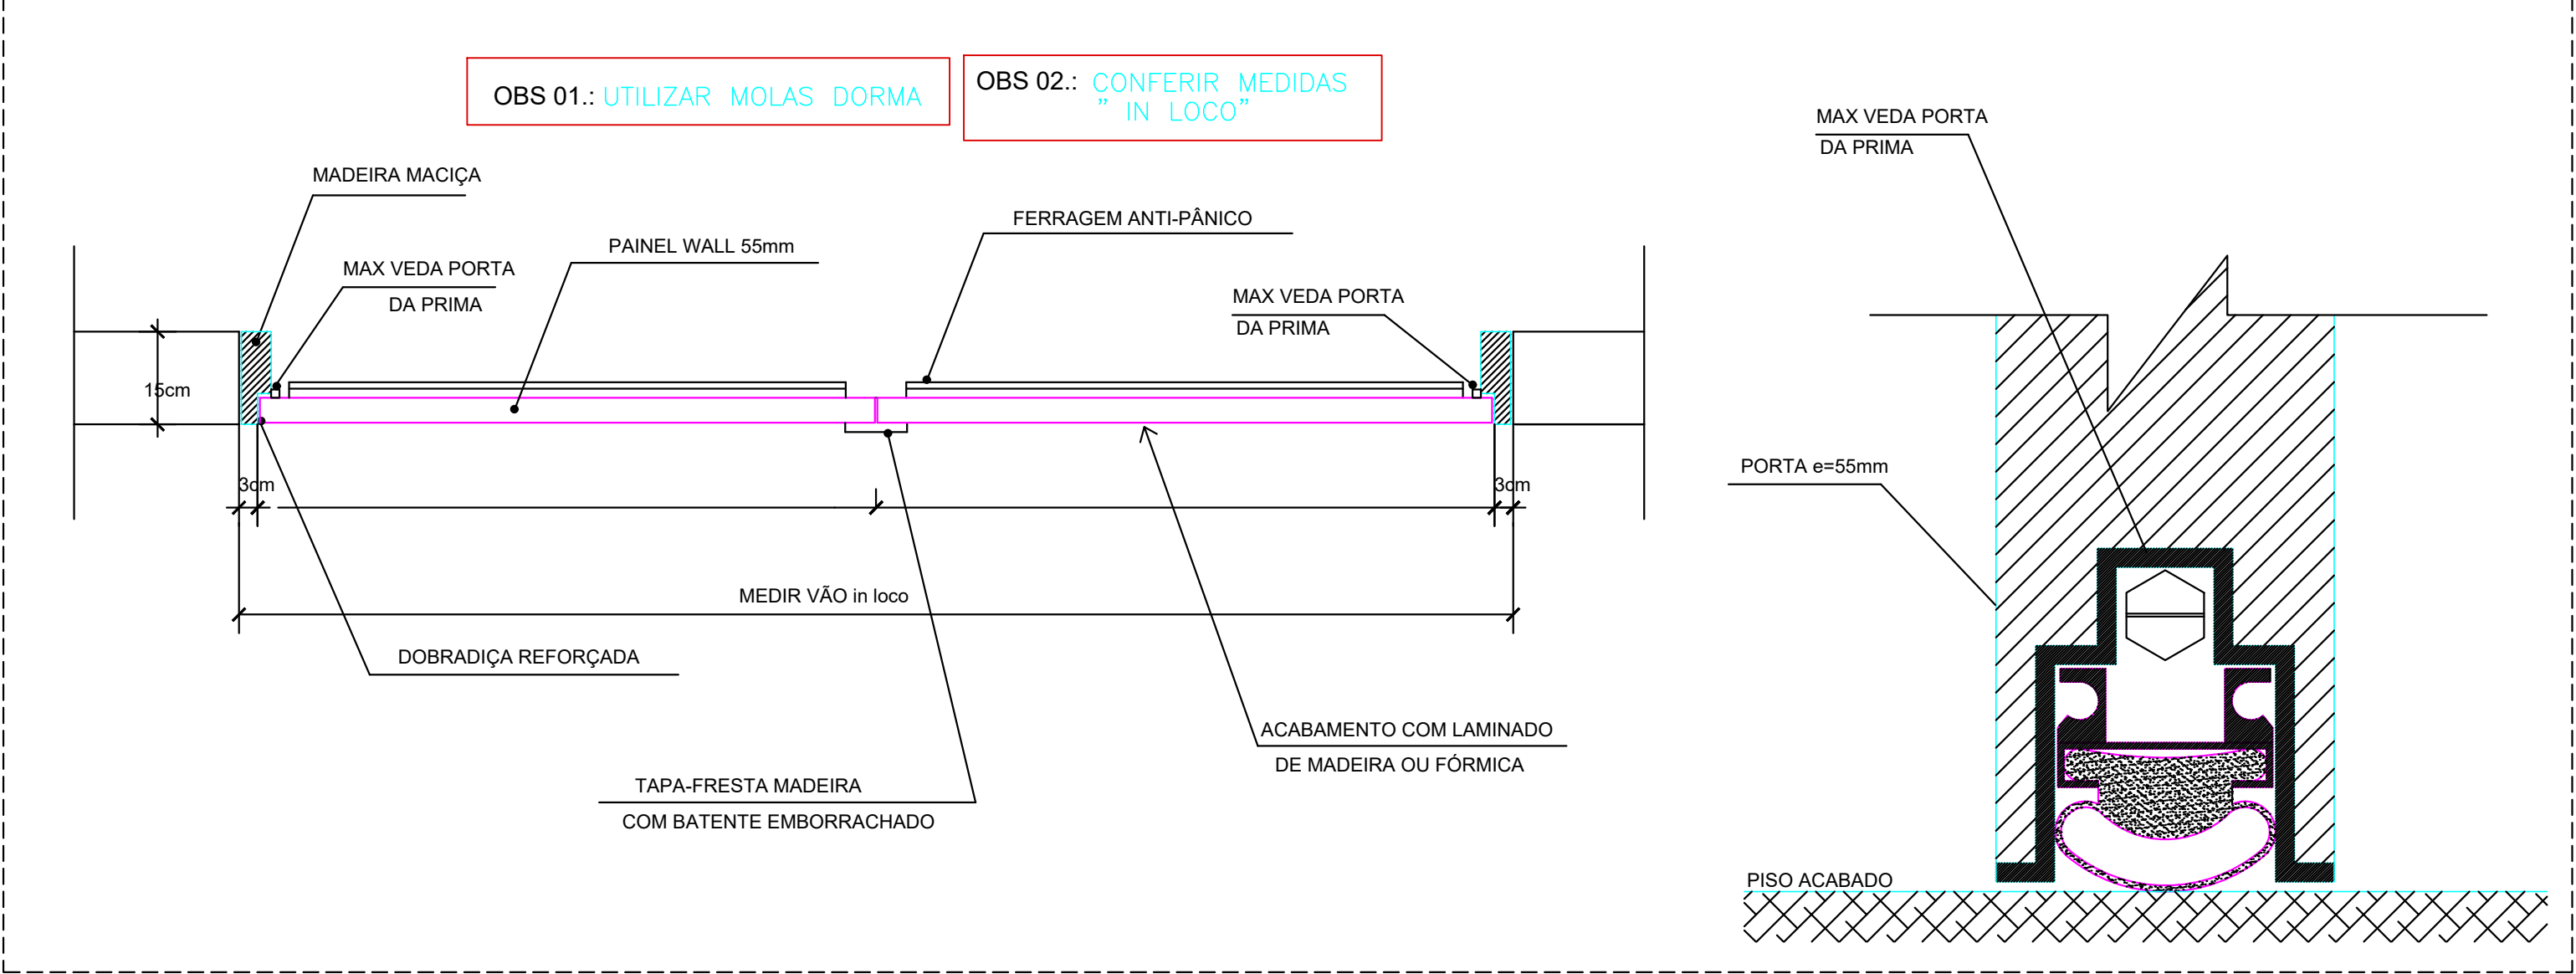


DETALHE PORTA ACÚSTICA 2 FOLHAS

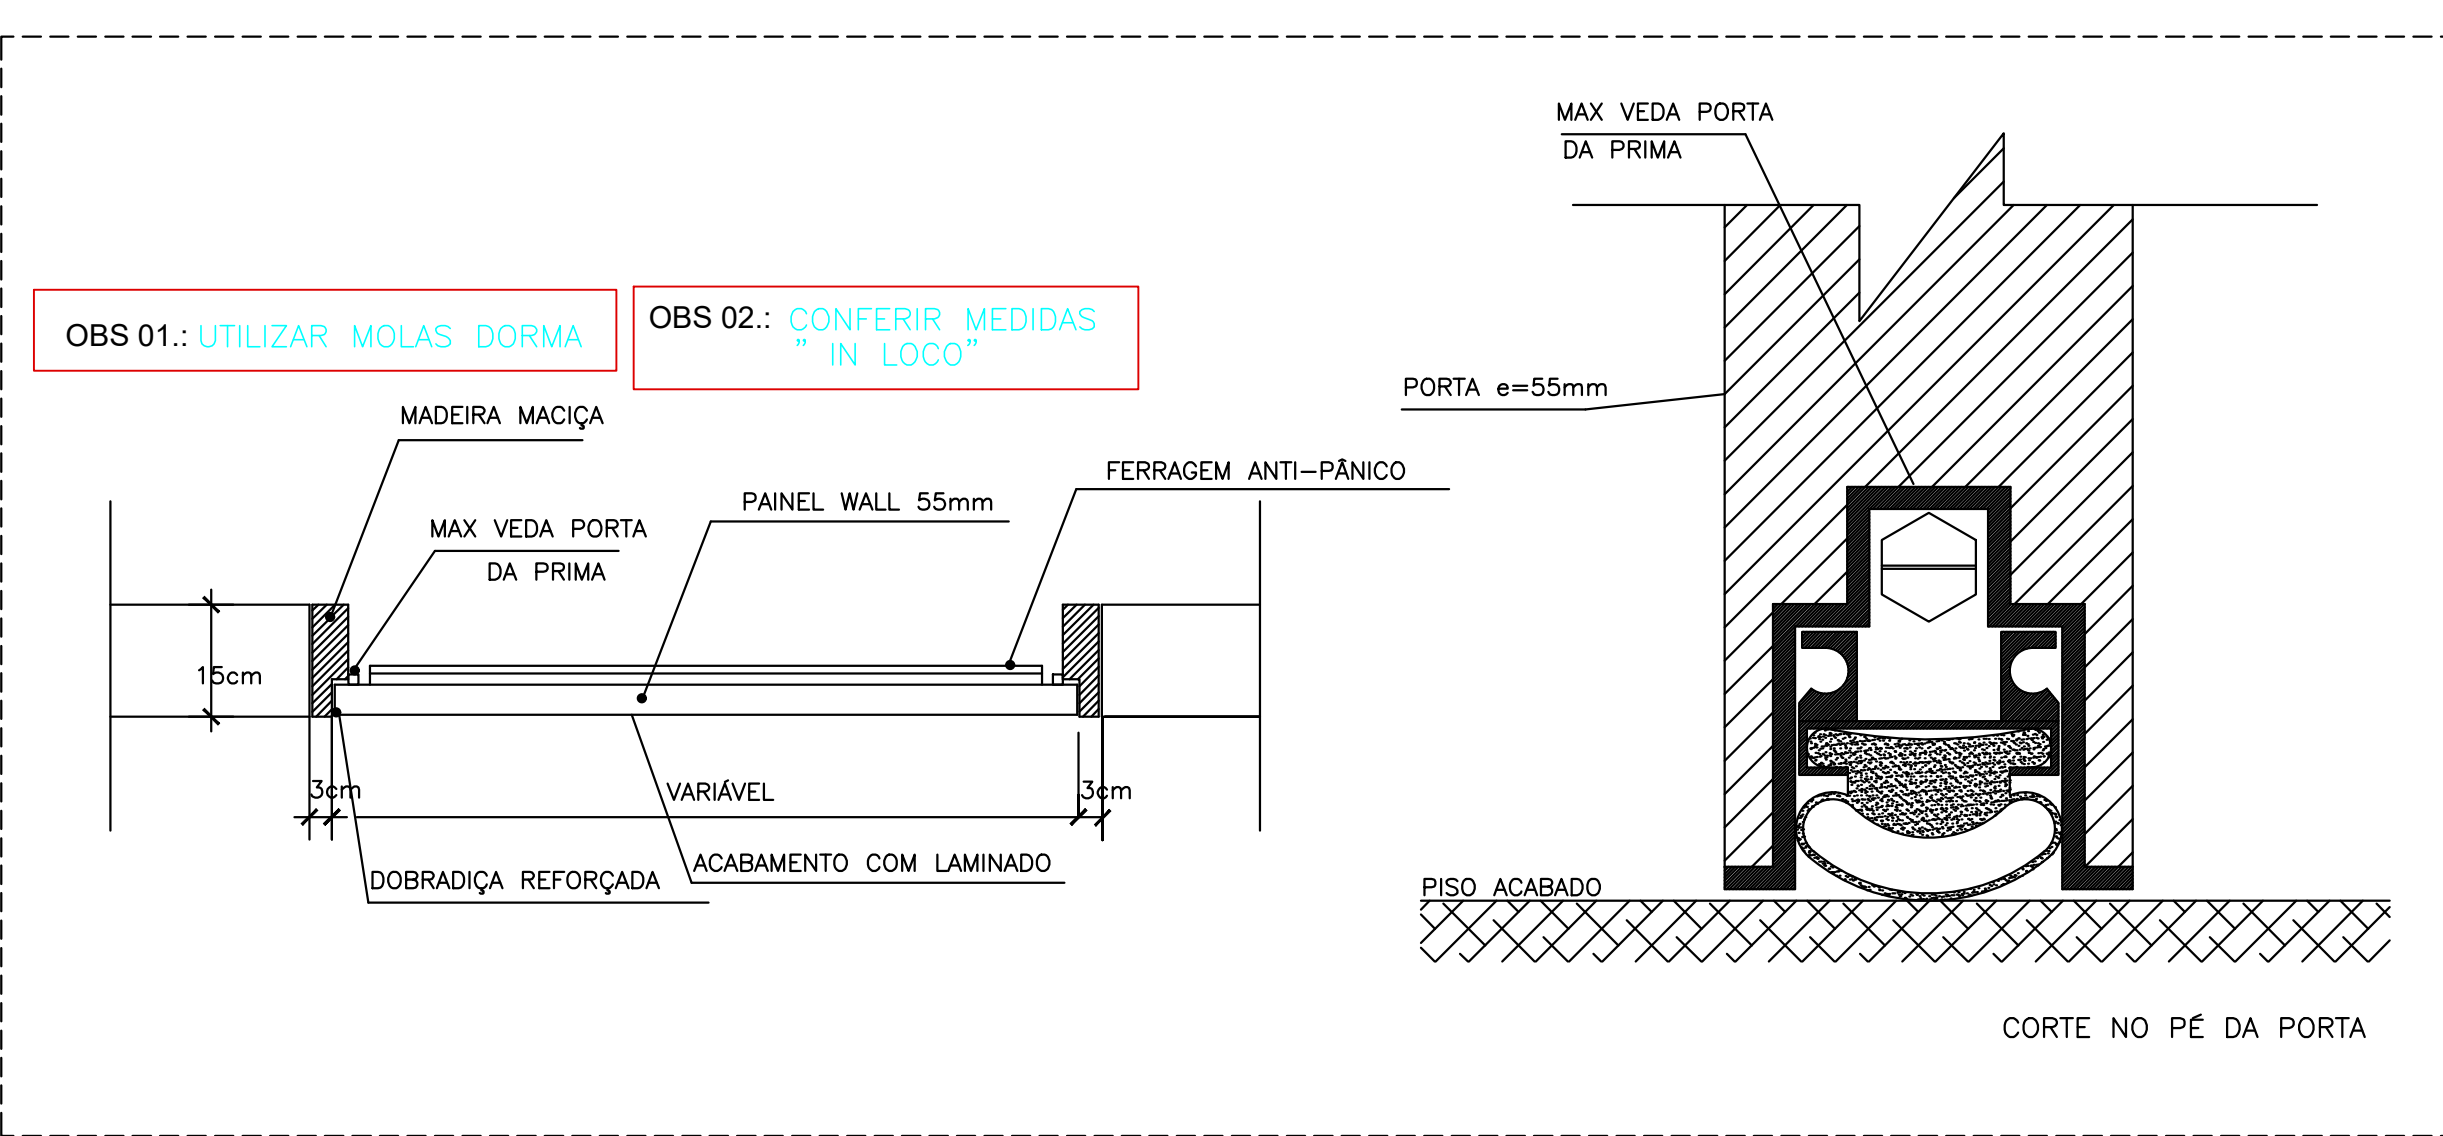


DETALHE PORTA ACÚSTICA 1 FOLHAS

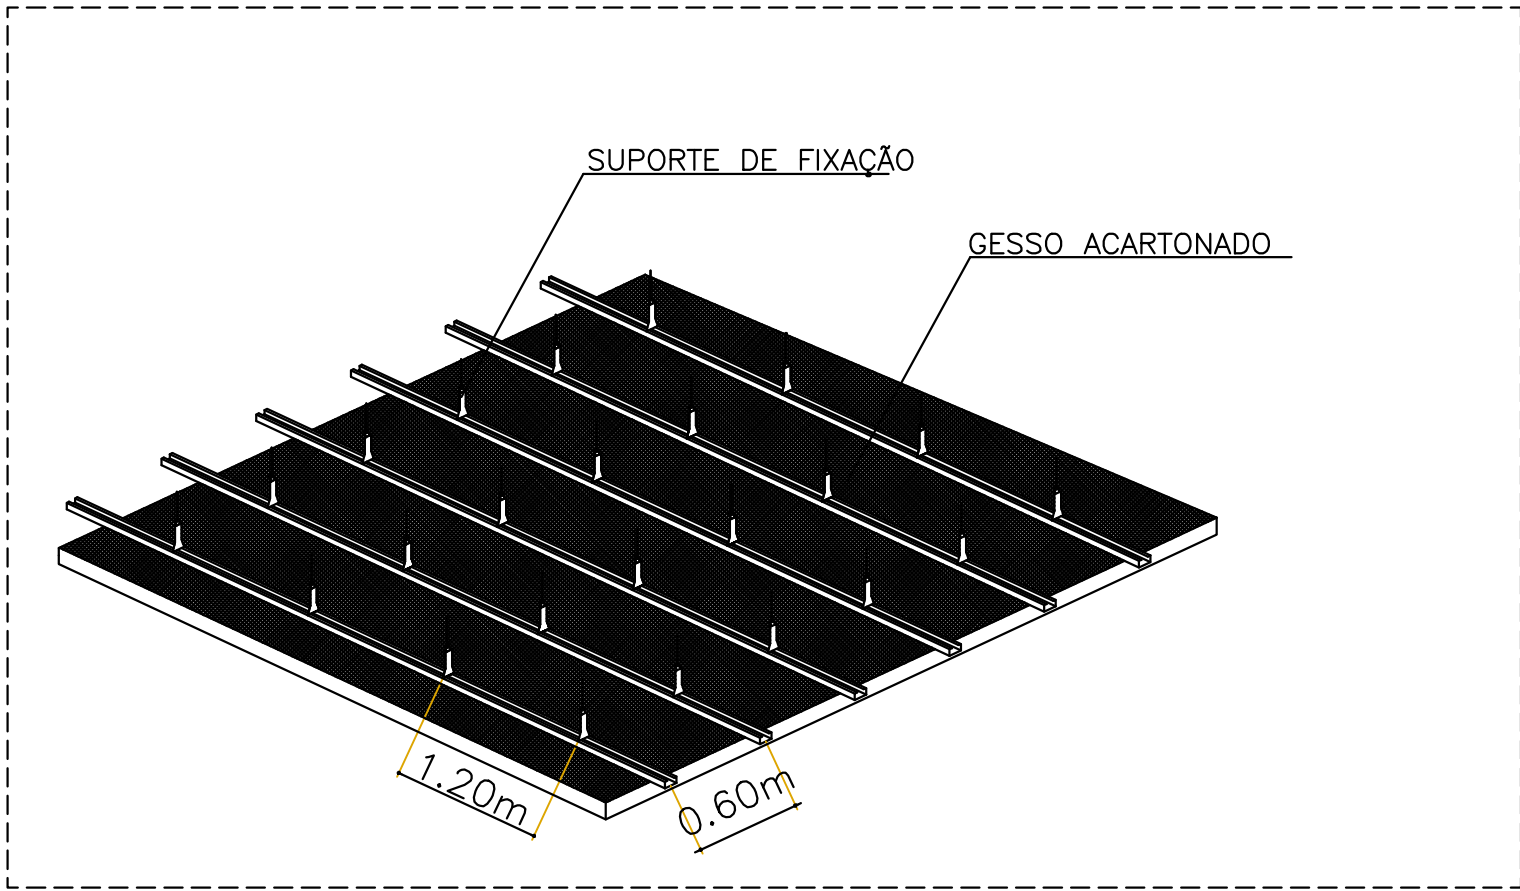


DETALHE FORRO GESSO ACARTONADO

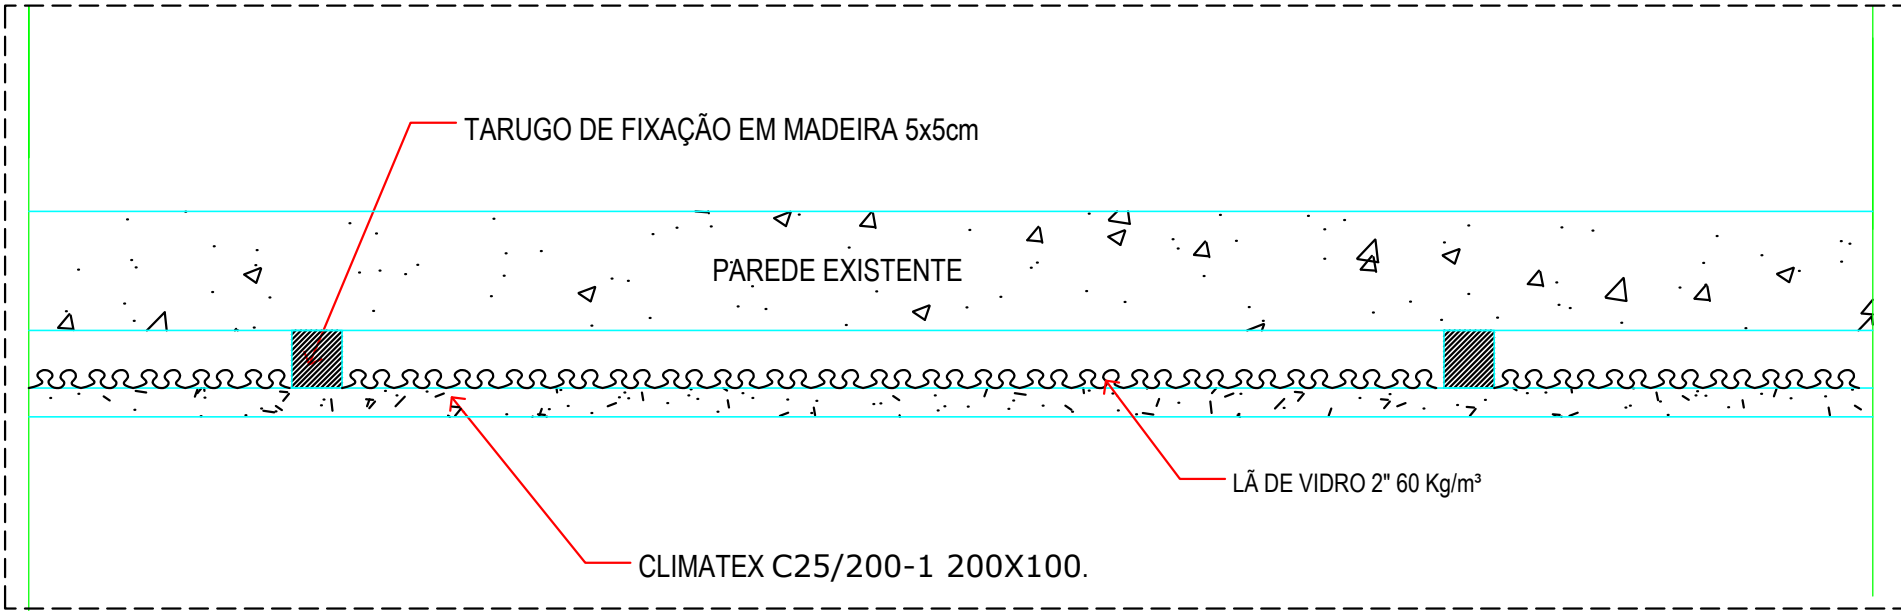



DETALHE CLIMATEX (CASA DE MÁQUINAS)

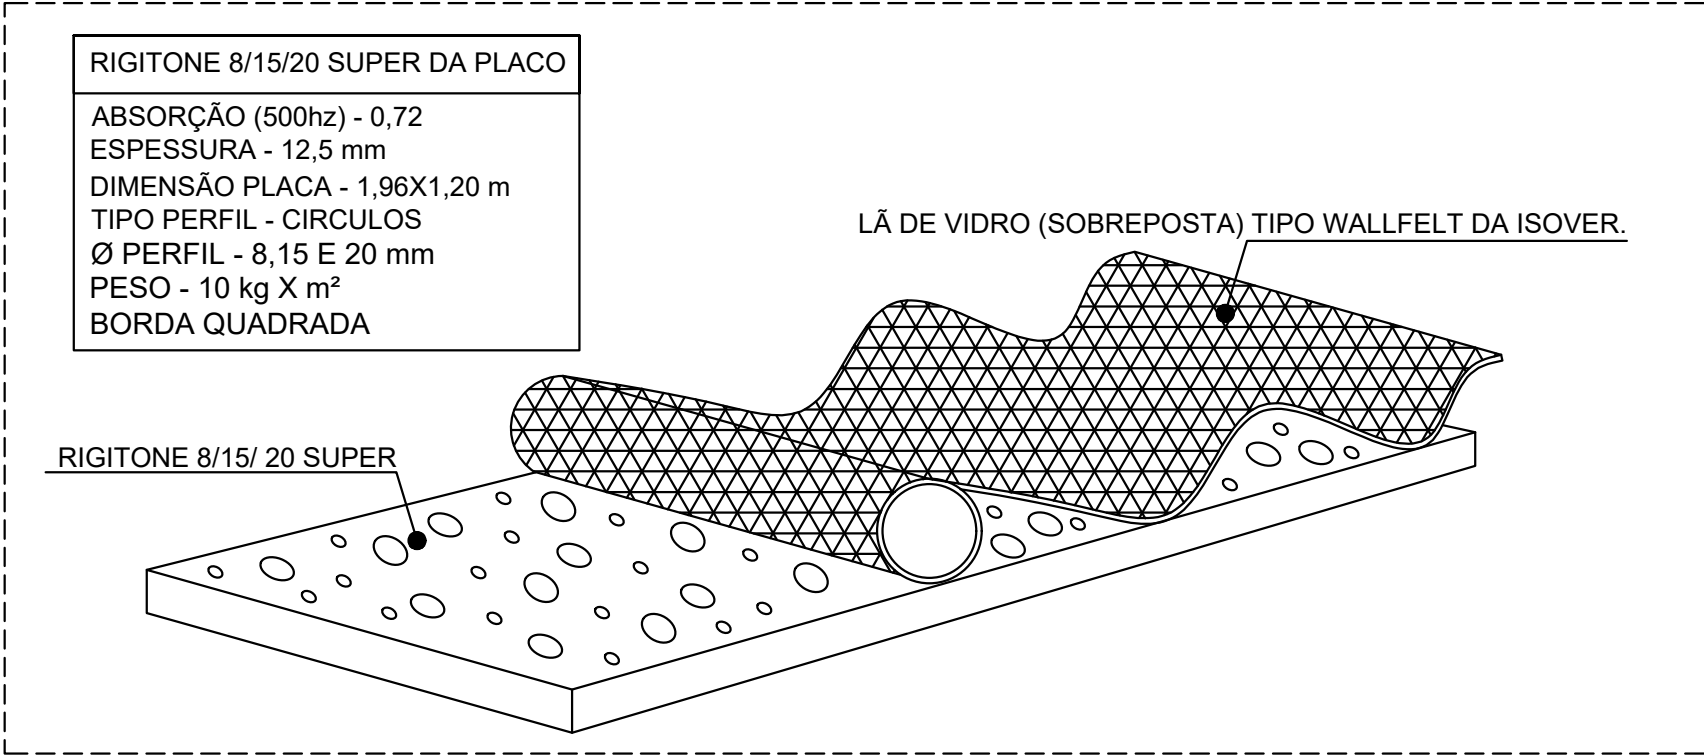

DETALHE FORRO RIGITONE

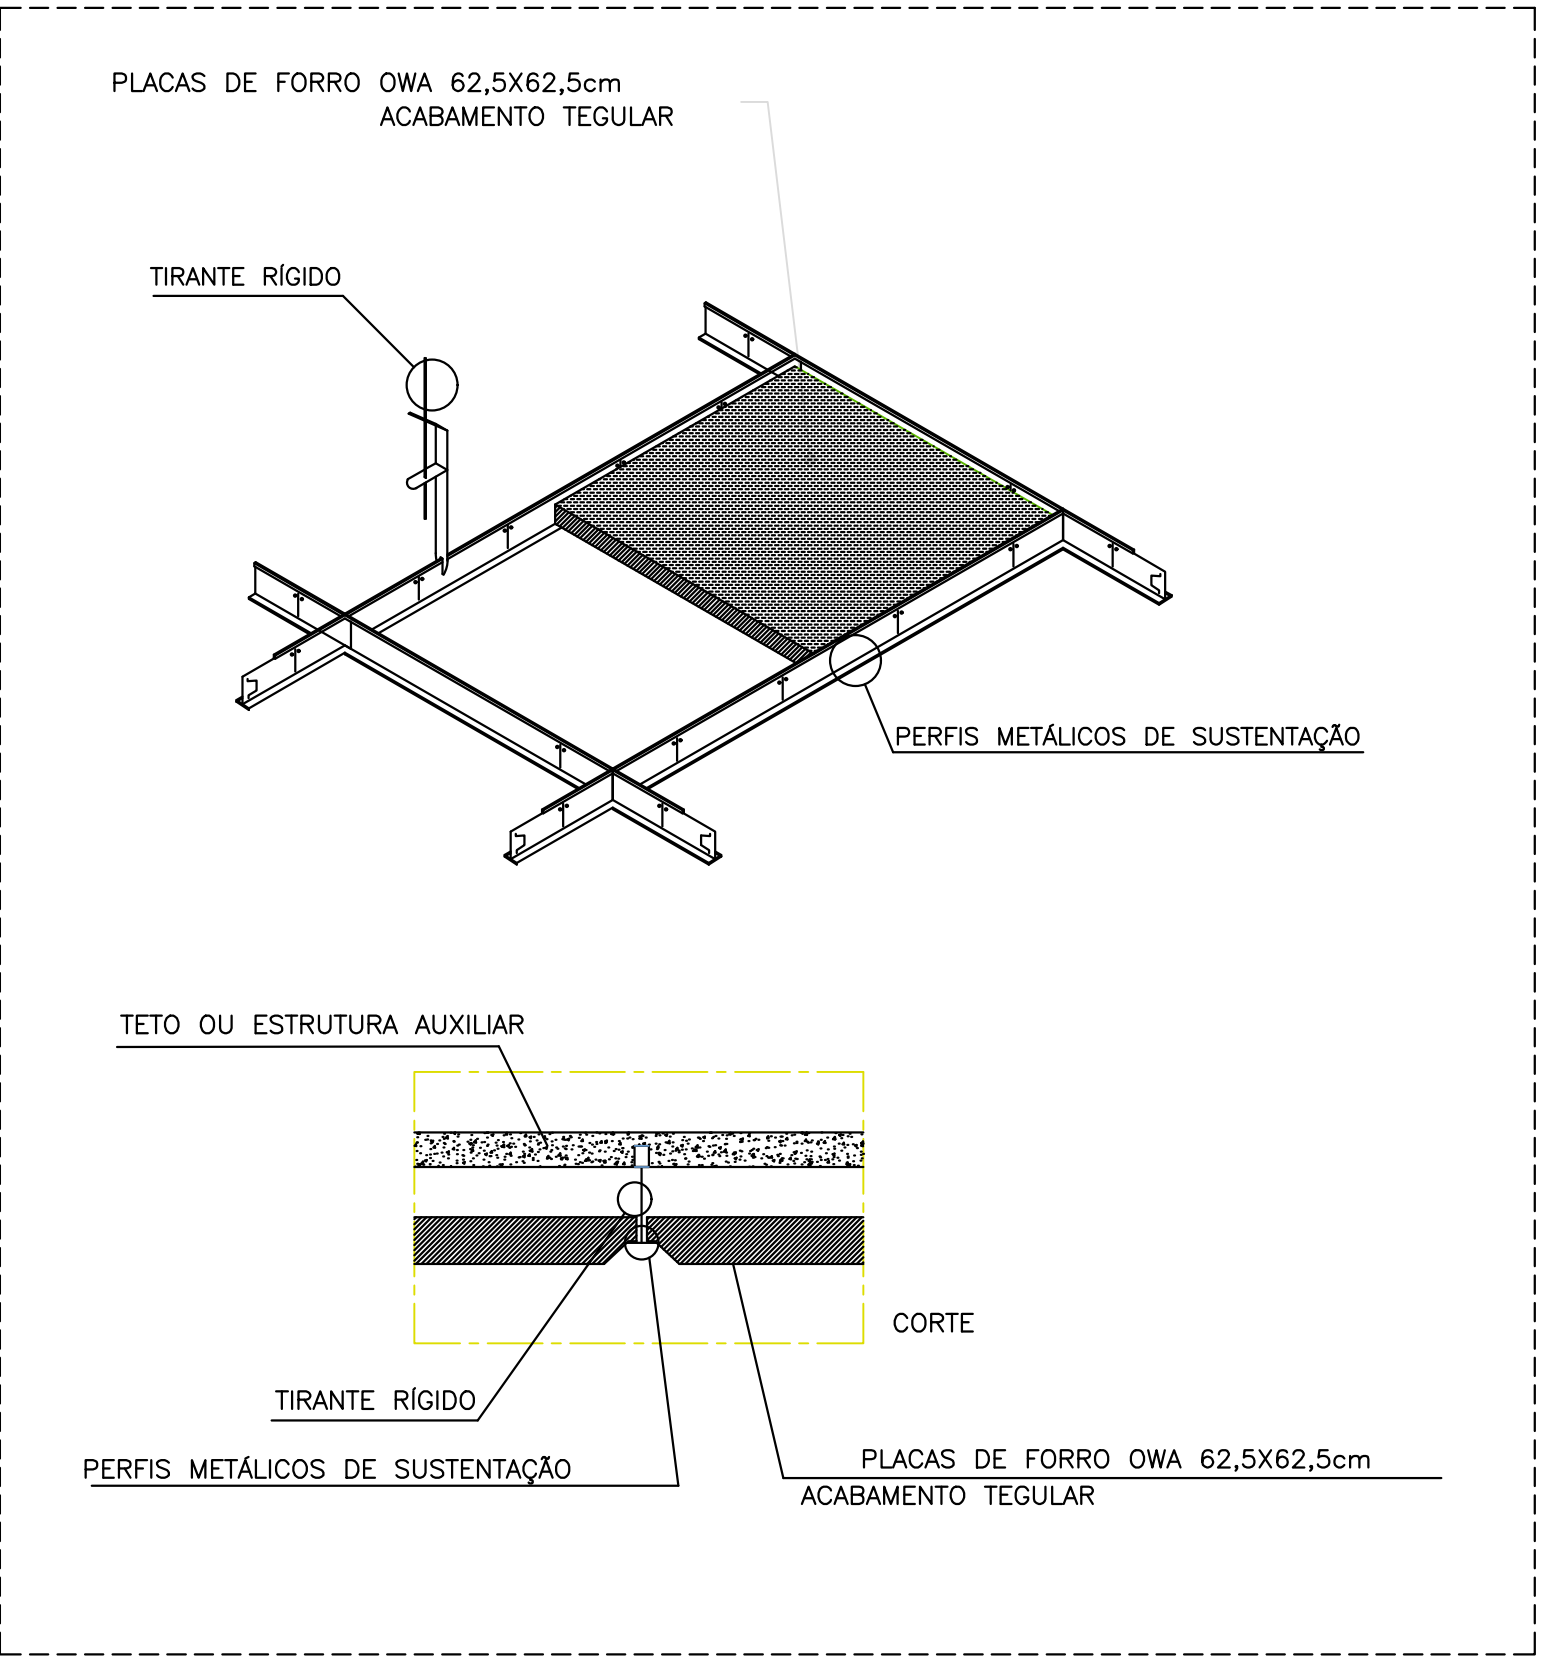

DETALHE FORRO OWA

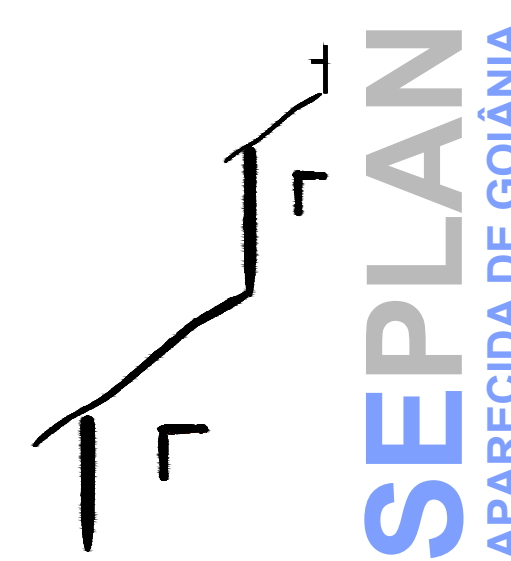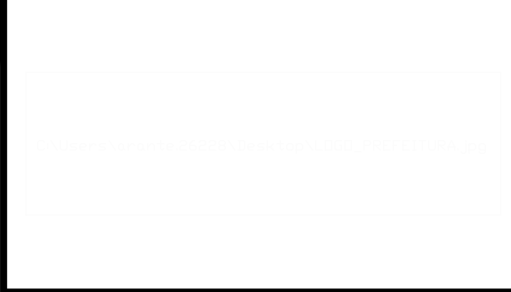APROVAÇÃO		
		
PROJETO DE ACÚSTICO		
ANFITEATRO MUNICIPAL DE APARECIDA DE GOIÂNIA		
ENDEREÇO		
Rua Gervásio Pinheiro, APM , Setor Central Solar Park - Aparecida de Goiânia - GO		
PROPRIETÁRIO		
Município de Aparecida de Goiânia - CGC: 010057270001-24		
RESPONSÁVEL TÉCNICO		
AUTOR DO PROJETO :		
ENG. JOVIANO DIAS DA SILVA JÚNIOR - CREA 1017587442D-GO		
CONTEÚDO		PRANCHA
		3.3
DATA	ESCALA	ÁREA TRATADA
JUN.2018	Indicada	2.163,93m²