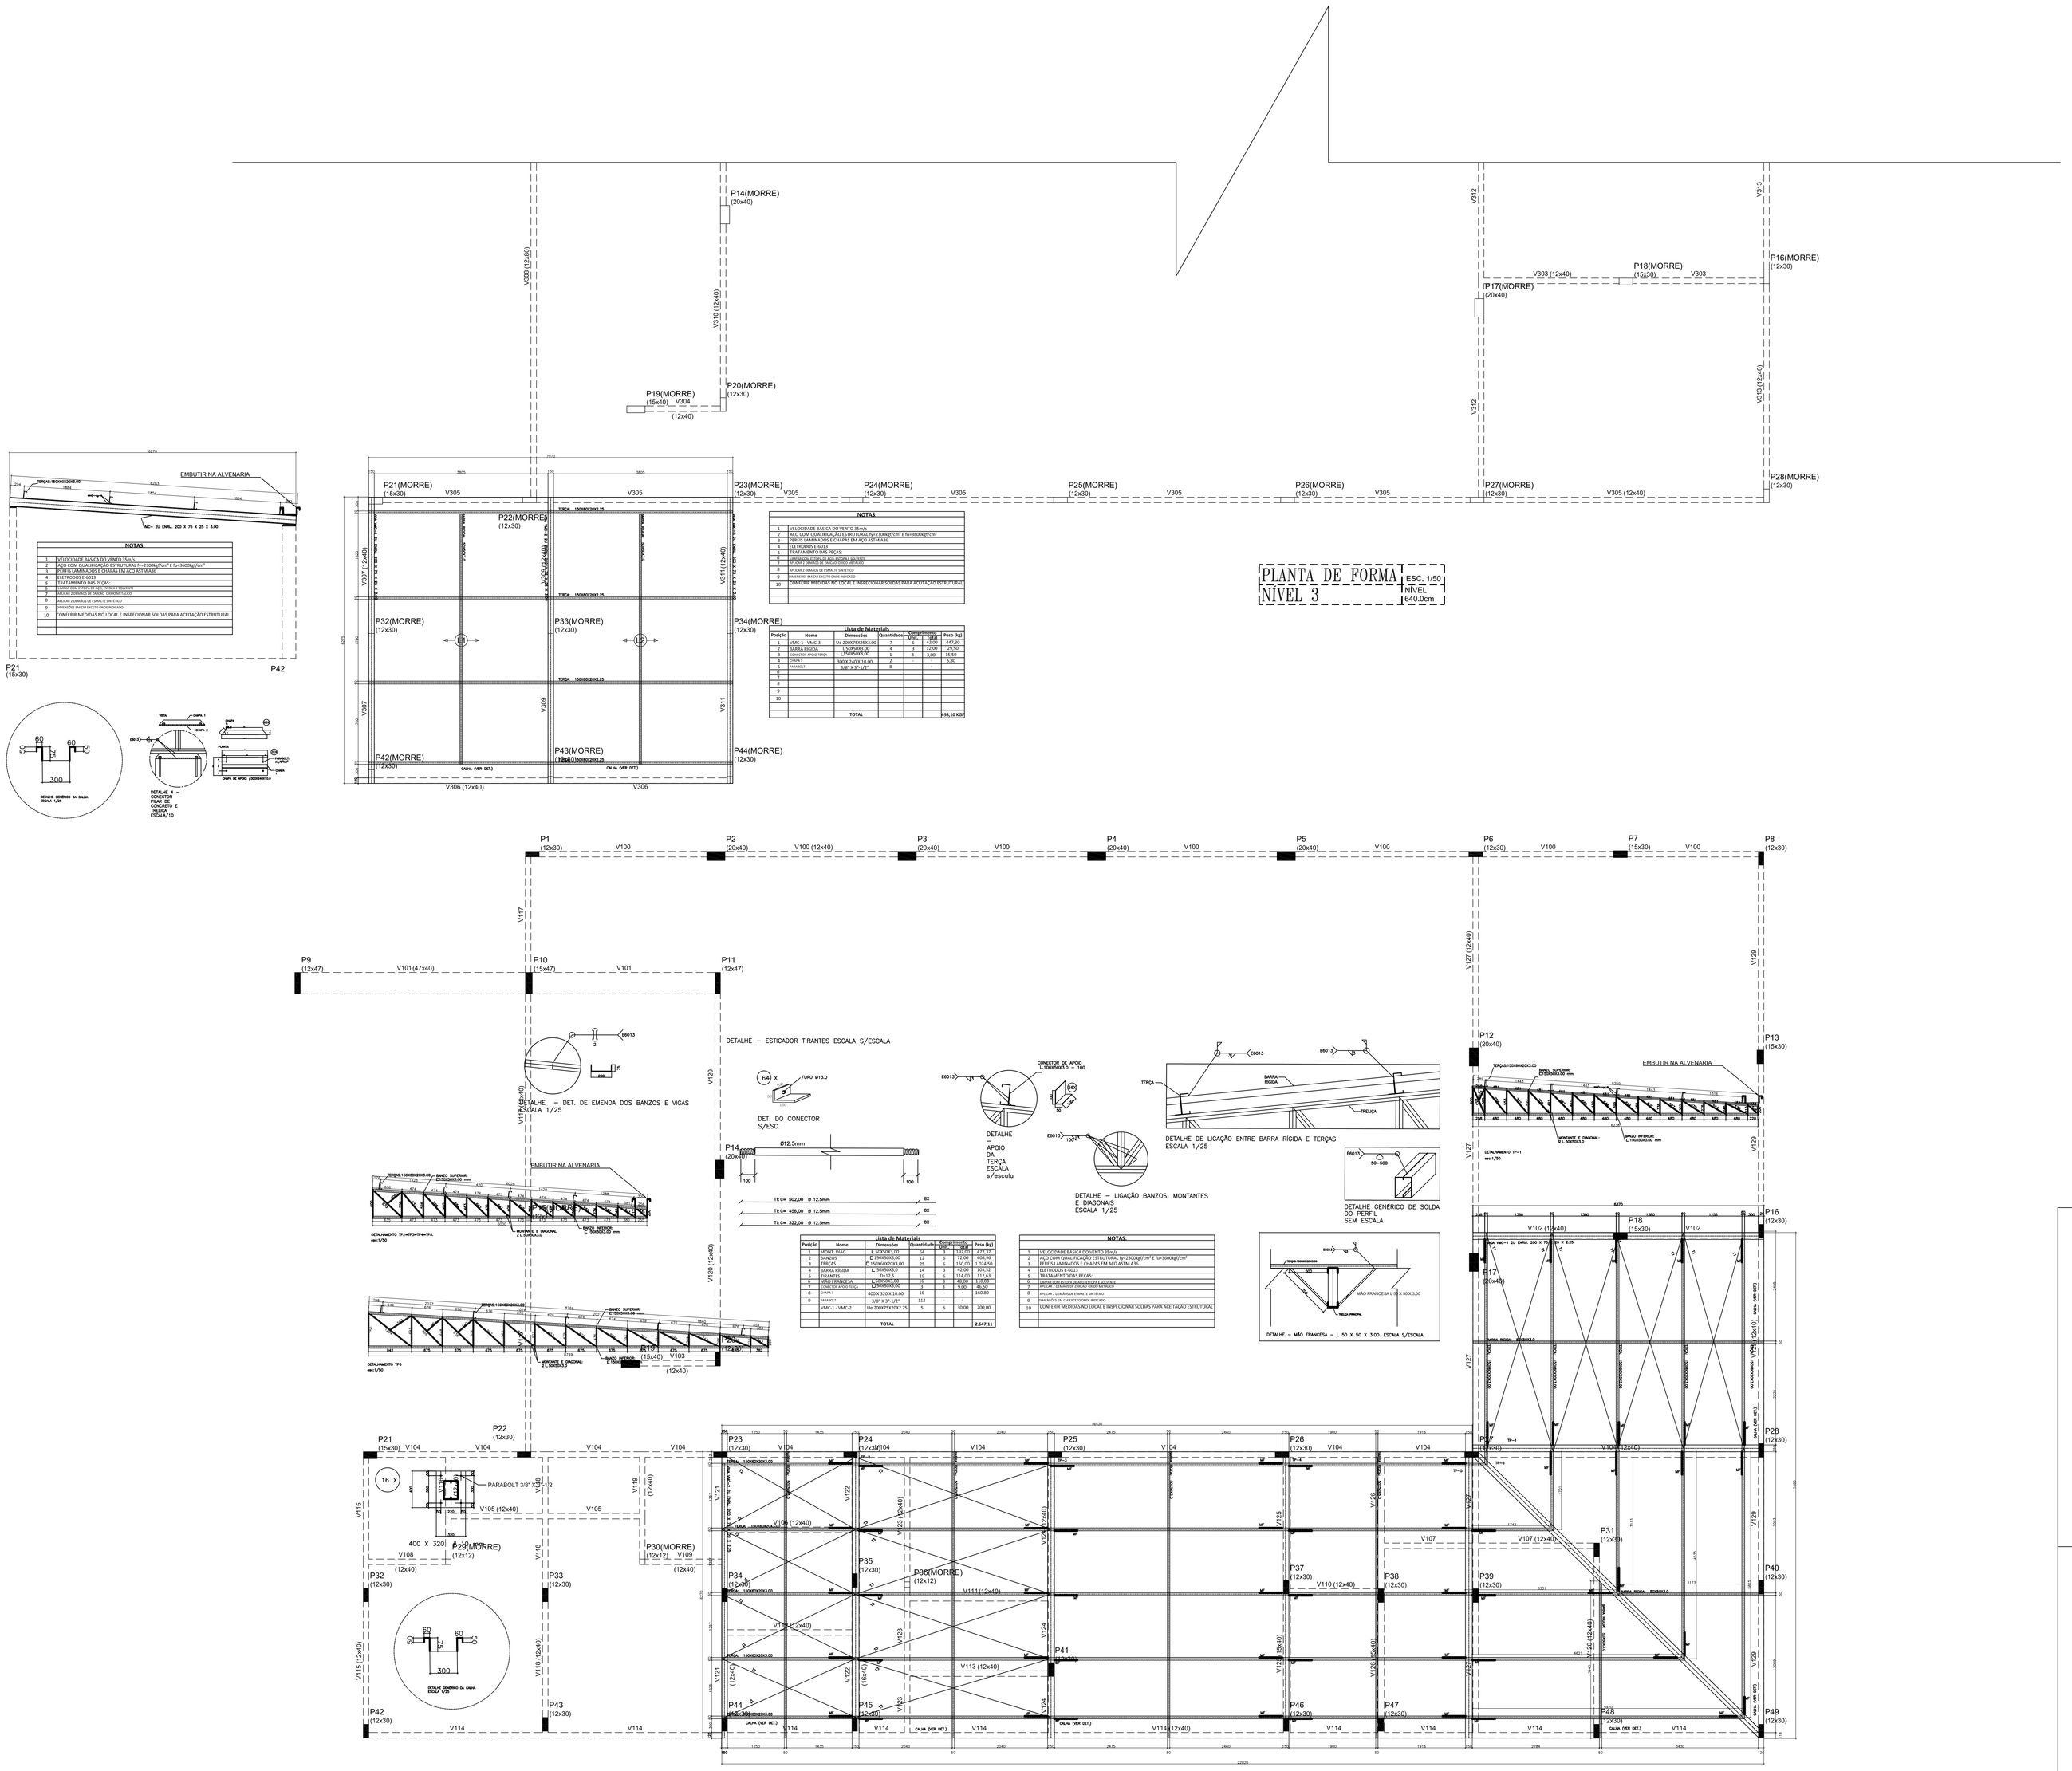

APROVADO
PREFEITURA MUNICIPAL DE APARECIDA DE GOIÂNIA
EM ...../...../.....
ALVARÁ Nº:.....
SECRETARIA DE REGULAÇÃO URBANA E RURAL

DECLARO QUE A APROVAÇÃO DO PROJETO NÃO IMPLICA NO RECONHECIMENTO DO DIREITO DE PROPRIEDADE DO TERRENO POR PARTE DA PREFEITURA.
SR. RESPONSÁVEL TÉCNICO/PROPRIETÁRIO:
a) QUALQUER MODIFICAÇÃO NO PROJETO SEM PRÉVIA APROVAÇÃO DA PREFEITURA, ACARETARÁ POSTERIORMENTE À NÃO LIBERAÇÃO DO HABITE-SE.
b) É OBRIGATÓRIA A EXISTÊNCIA E GUARDA DAS NOTAS FISCAIS DOS MATERIAIS E SERVIÇOS APLICADOS NESTA OBRA PARA POSTERIOR APRESENTAÇÃO À SECRETARIA DA FAZENDA.

CONTRATO DE REPASSE:
359.075-96/2011 - Ministério das Cidades
CONTRATO CAIXA: ---

IMPORTANTE
Após a conclusão da obra requerer termo de HABITE-SE JUNTO À PREFEITURA

ESTRUTURA METÁLICA

GERAÇÃO, EMPREGO E RENDA - BLOCO 1

ENDEREÇO: RUA 12 COM RUA 14 - APM 16 PARQUE SANTA CECÍLIA - APARECIDA DE GOIÂNIA, GOIÁS
COORDENADAS GEOGRÁFICAS: 16°46'18.2"S 49°15'16.3"O

PROPRIETÁRIO: MUNICÍPIO DE APARECIDA DE GOIÂNIA | CGC: 01005727001-24

AUTOR DO PROJ.: ENGENHEIRO CIVIL: PAULO RORATO DORNELLA
CREA: 101451178OD-GO
ART/RRT: 1020180020442

R.T.:

ÁREA TERRENO	ÁREA DE INTERVENÇÃO	ÁREA TOTAL CONSTRUÇÃO	Nº PAVIMENTOS	ESCALA	DATA
2.942,09m²	2.942,09m²	1.066,22m²	1	INDICADA	25/01/2018

PREFEITURA DE APARECIDA
Planejando cada vez mais

CONTEÚDO:
PLANTA BAIXA
CORTE
DETALHAMENTO

PRANCHA:
01 /02

DES.: FRD. | REV.: --

FORMATO A0: 118hx841mm
ESC. PLT: 1/1
LT SCALE: 1