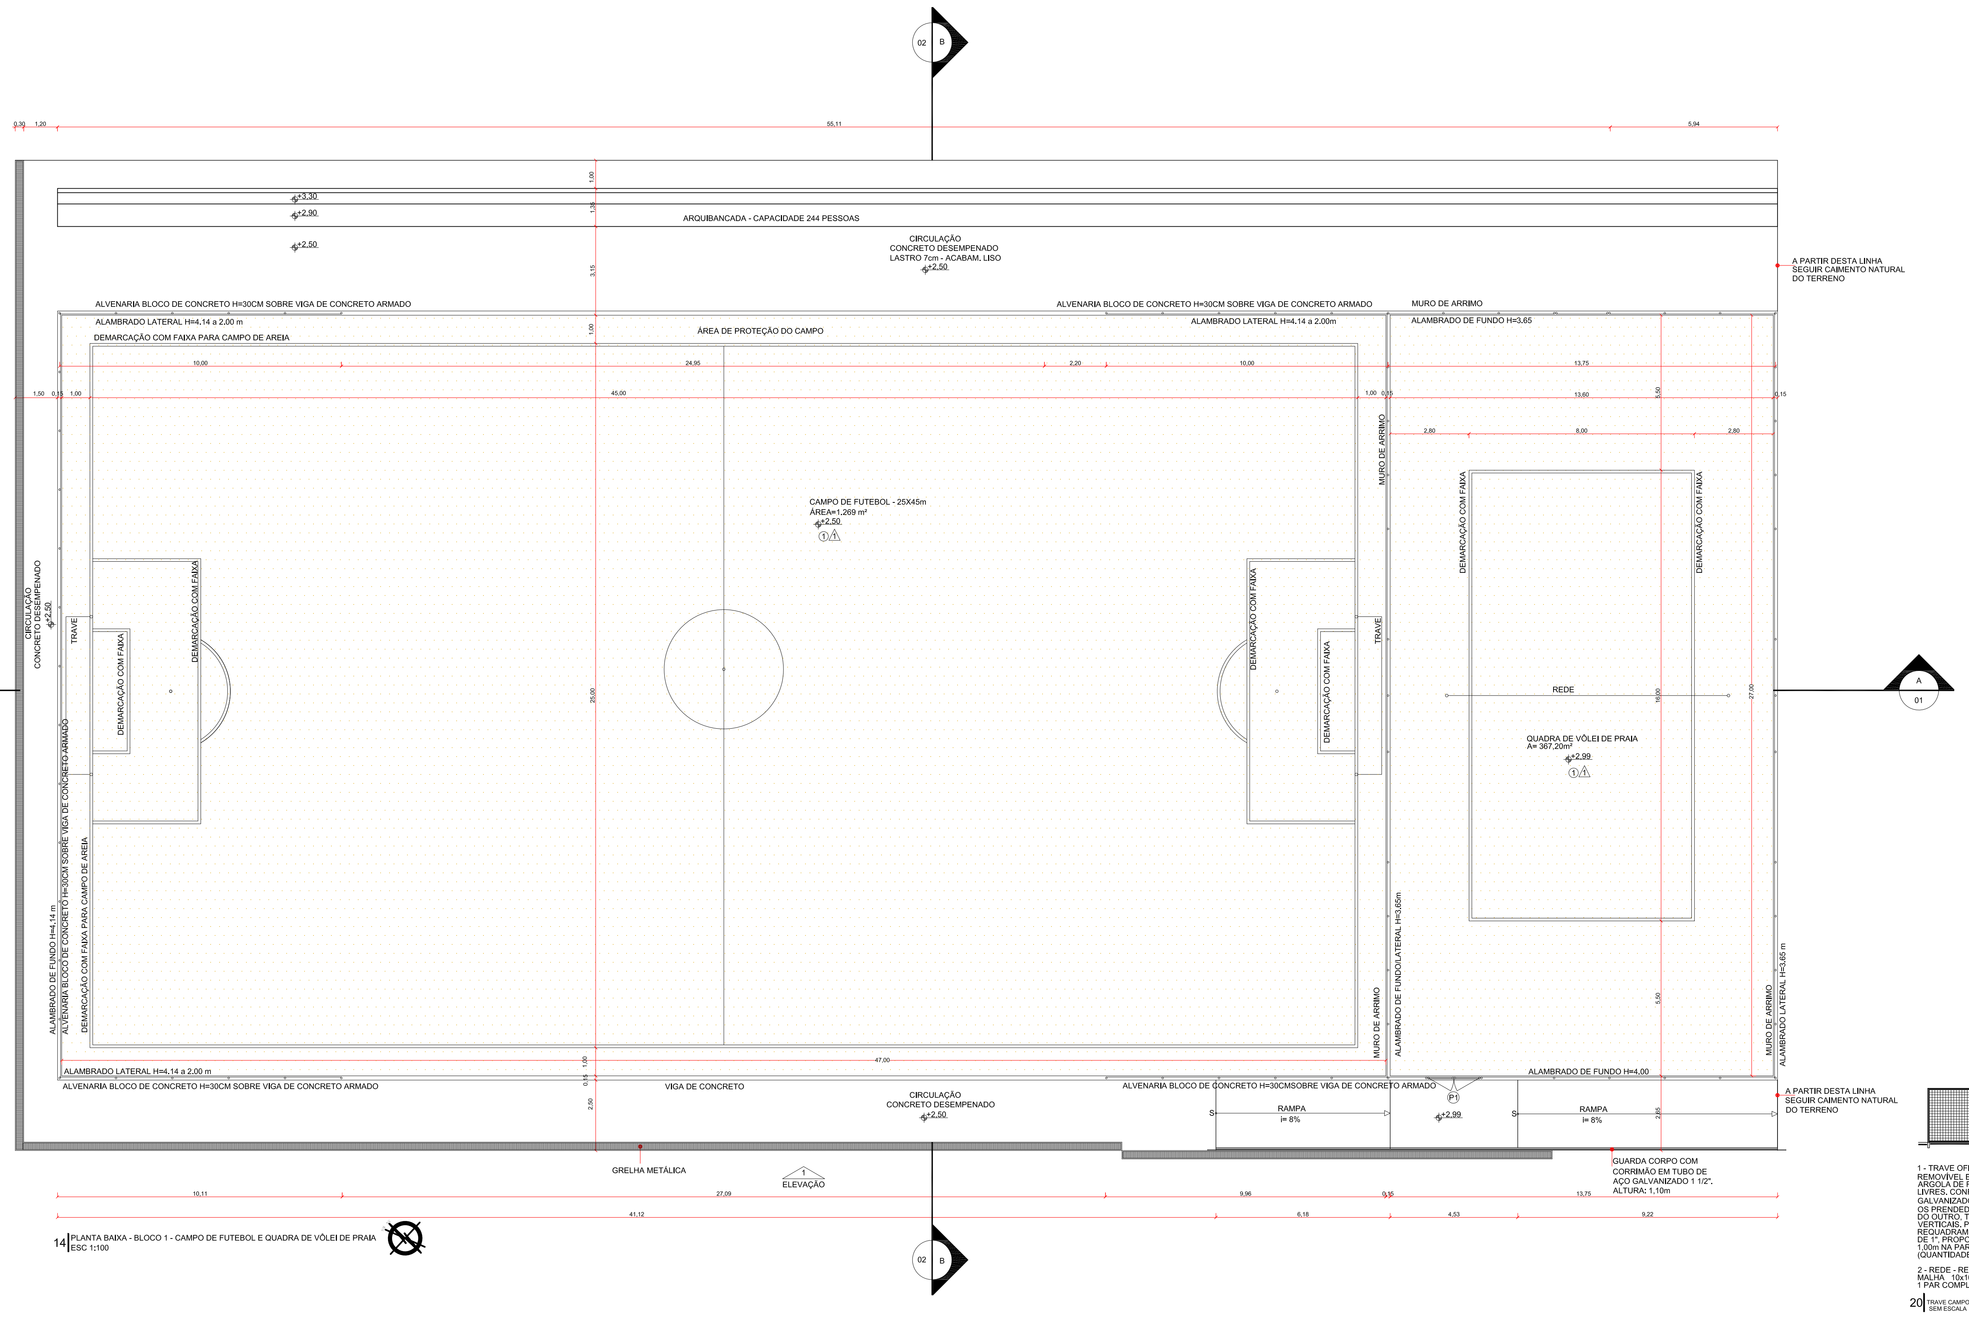

14 PLANTA BAIXA - BLOCO 1 - CAMPO DE FUTEBOL E QUADRA DE VÔLEI DE PRAIA
ESC 1:100

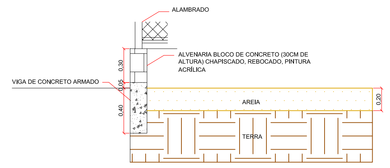

18 DETALHE 01-
ESC 1:25

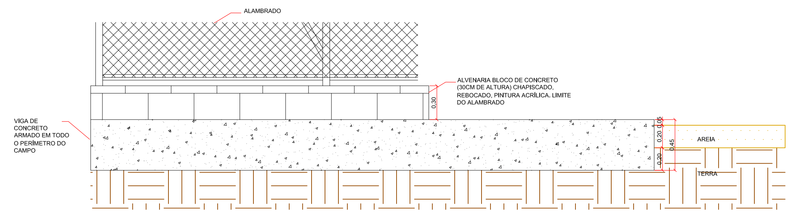

19 DETALHE 02-
ESC 1:25

Piso	Legenda	Área
1 - Areia, lastro 20cm		1636,20m²
Parede		
1 - Alambrado para quadra poliesportiva estruturado por tubos de aço galvanizado com costura, DIN 2440, diametro 2"com tela de arame galvanizada, fio 14BWG e malha quadrada 5x5cm		

Quadro de Aberturas - Portas

Legenda	Largura	Altura	Tipo	Material	Acabamento	Quantidade
P1	1,80m	2,10m	Abrir-2 Folhas	Metálico	Estrutura metálica com tela	01

1 - TRAVE OFICIAL PARA CAMPO DE FUTEBOL DE AREIA REMOVÍVEL E COM TAMPA CILÍNDRICA DE CONCRETO COM ARGOLA DE FERRO E NA MEDIDA OFICIAL 5,00 x 2,00m LIVRES, CONFECCIONADA EM PERFIL TUBULAR INDUSTRIAL GALVANIZADO DE 3" DE DIÂMETRO EXTERNO e=2,00mm, COM ACABAMENTO FUNDO ANTI-CORROSIVO E PINTURA UM DO OUTRO TANTO NOS HORIZONTAIS COMO NOS VERTICAIS, POSSUI DESCANSO TOTAL PARA A REDE COM REQUADRAMENTO CONFECCIONADO EM PERFIL TUBULAR DE 1", PROPORCIONANDO O MESMO UM RECUO TOTAL DE 0,50m PARA A REDE DE NYLON. (QUANTIDADE: 1 PAR COMPLETO).

2 - REDE - REDE DE NYLON TIPO SUPER NYLON e=3mm MALHA 10x10cm, PARA TRAVE DE FUTEBOL. (QUANTIDADE: 1 PAR COMPLETO).

20 TRAVE CAMPO AREIA- SEM ESCALA
SEM ESCALA

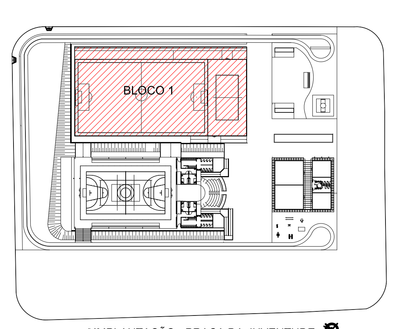

24 IMPLANTAÇÃO - PRAÇA DA JUVENTUDE
DEMARCAÇÃO BLOCO1
ESCALA: 1/1000

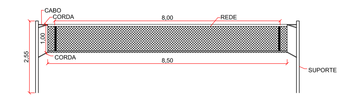

1 - SUPORTE OFICIAL PARA VOLEI DE AREIA NA MEDIDA OFICIAL, CONFECCIONADA EM FERRO GALVANIZADO, (QUANTIDADE: 1 PAR COMPLETO).

2 - REDE - REDE DE NYLON FIO 4, MALHA 10x10cm, 04 FAIXAS, COSTURA DUPLA COM LINHA DE NYLON, PARA VOLEI DE PRAIA.

21 REDE QUADRA DE VOLEI
ESC 1:100

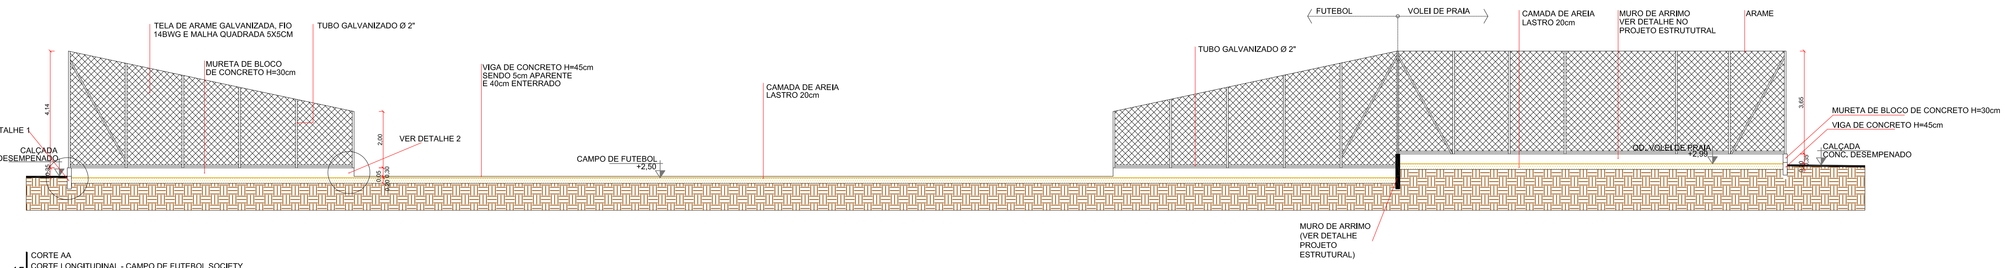

15 CORTE AA
CORTE LONGITUDINAL - CAMPO DE FUTEBOL SOCIETY
CORTE TRANSVERSAL - VOLEI DE AREIA
ESC 1:100

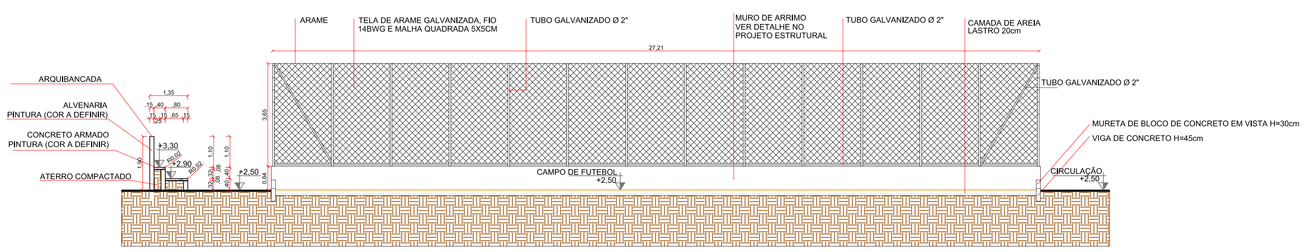

16 CORTE BB
CORTE TRANSVERSAL - CAMPO DE FUTEBOL SOCIETY
ESC 1:100

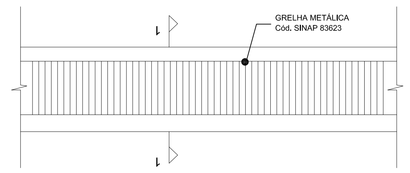

22 DETALHE: GRELHA METÁLICA
ESC. 1/10

17 ELEVAÇÃO 1
ESC 1:100

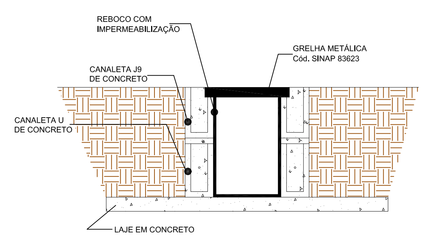

23 SEÇÃO 1-1 DETALE GRELHA
ESC. 1/10

APROVADO
SECRETARIA MUNICIPAL DE PLANEJAMENTO E REGULAÇÃO URBANA
EM ...../...../.....
ALVARÁ Nº.....

CONTRATO DE REPASSE:
778.397/2012- M.ESPORTE
CONTRATO CAIXA: 1.000.774-64/2012

URBANISMO

PRAÇA DA JUVENTUDE

ENDEREÇO: Avenida da Igualdade/Praça da Igualdade - Setor Garavelo.
COORDENADAS GEOGRÁFICAS: 16°46'46.175 / 49°21'00.64"O - CEP:74.930-530 - Aparecida de Goiânia-Go.

PROPRIETÁRIO: MUNICÍPIO DE APARECIDA DE GOIÂNIA | CGC: 010057270001-24

AUTOR DO PROJ.: Arquiteta e Urbanista - Ana Paula Barros Moreira
CAU: A139561-0
RRT:8457629

R.T.:

ÁREA TERRENO	ÁREA PERMEÁVEL	ÁREA TOTAL CONSTRUÍDA	ÁREA IMPLANTAÇÃO	ESCALA	DATA
8.611,88 m²	3.920,57m²	1.468,16m²	9.082,77m²	INDICADA	25/06/2019

PREFEITURA DE APARECIDA
Governo cuida mesmo

CONTEÚDO:
PLANTA BAIXA-BLOCO 1
IMPLANTAÇÃO
CORTES
ELEVAÇÕES
DETALHES

PRANCHA: 03/07

DES.: APBM | REV.: 03

FORMATO A0: 1189x841mm | ESC. PLT: 1/1 | LT SCALE: 1