


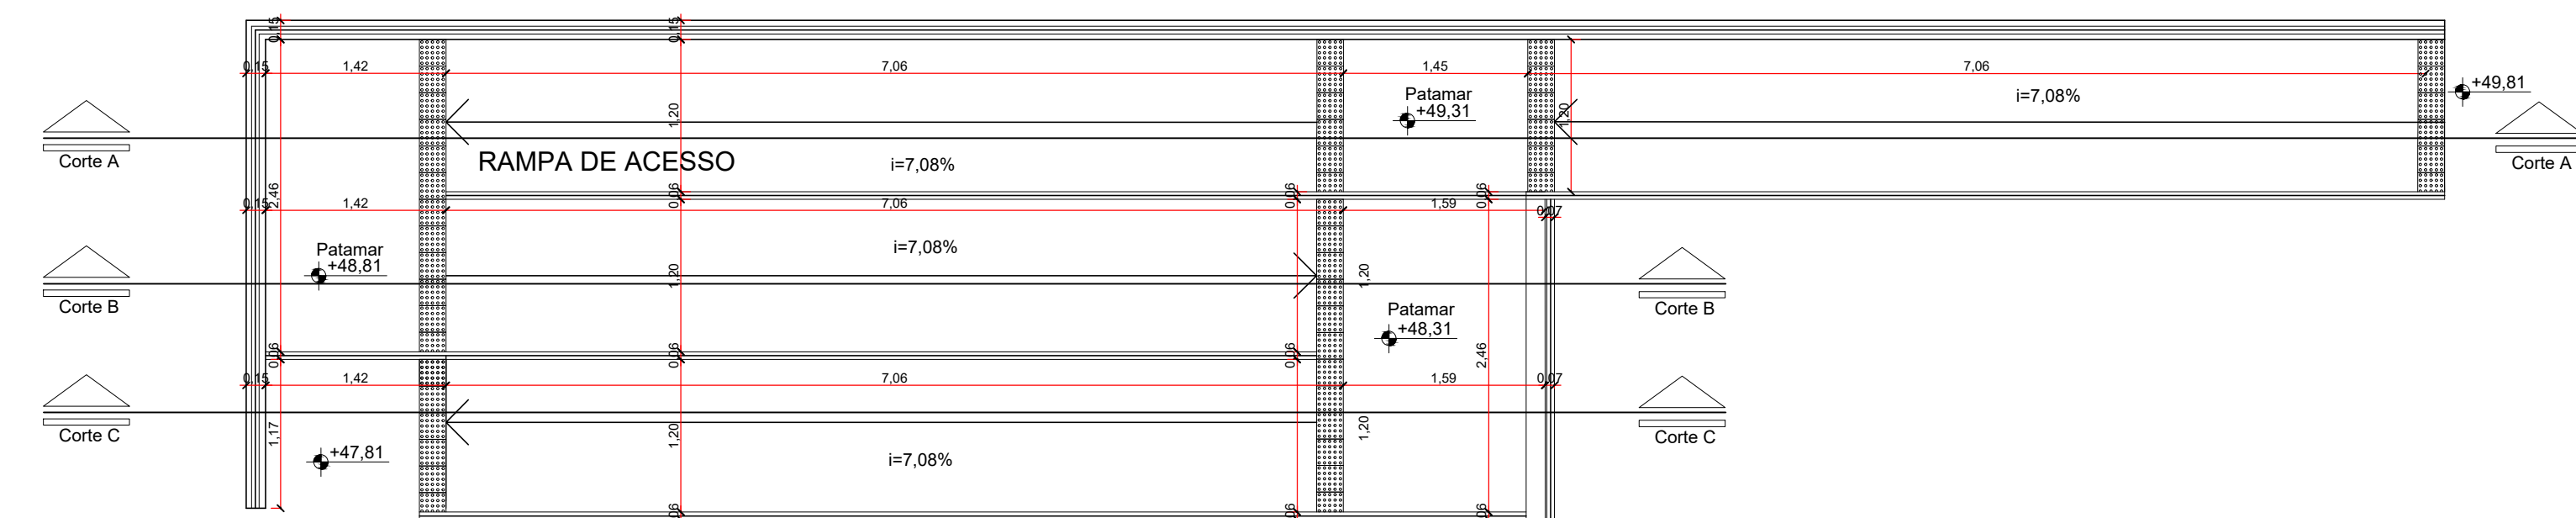


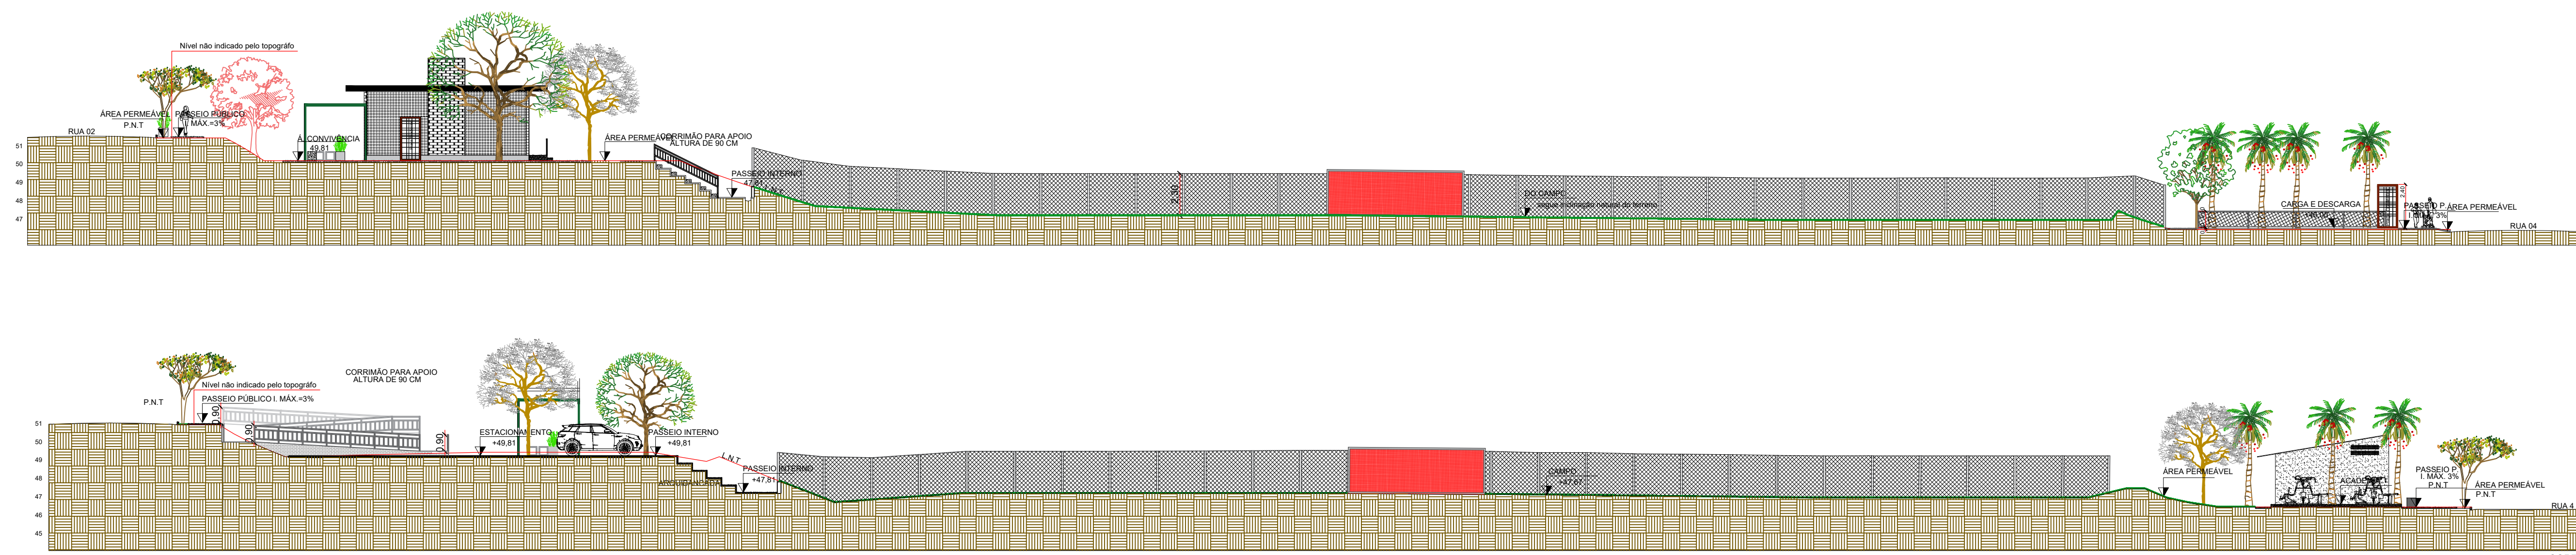



A

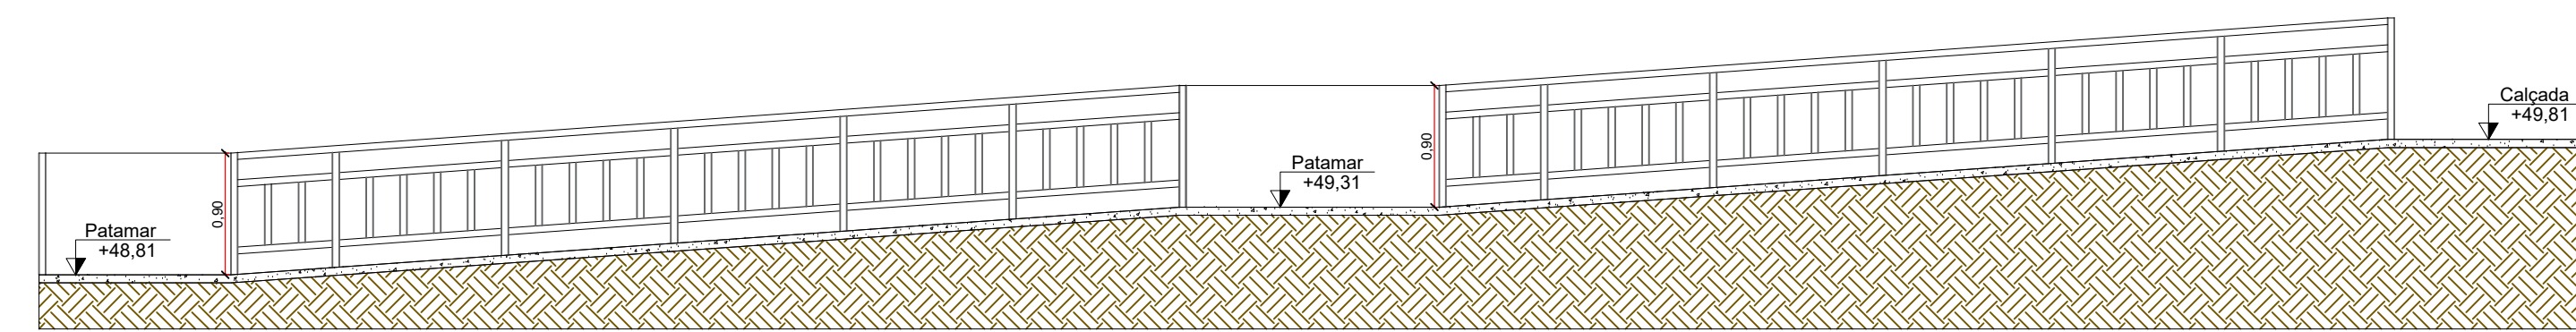

B

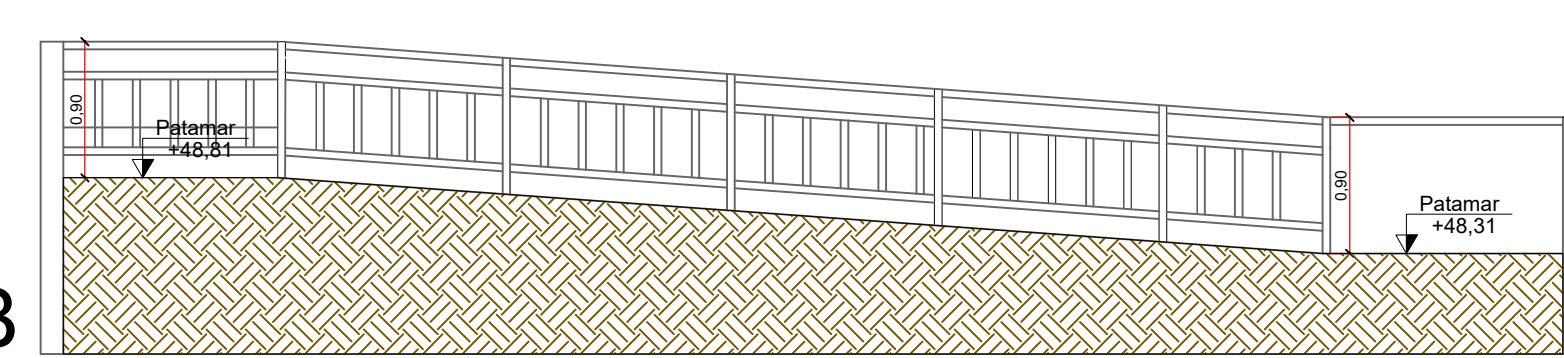


C

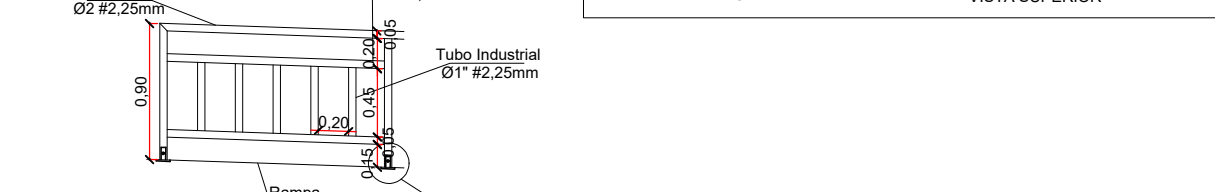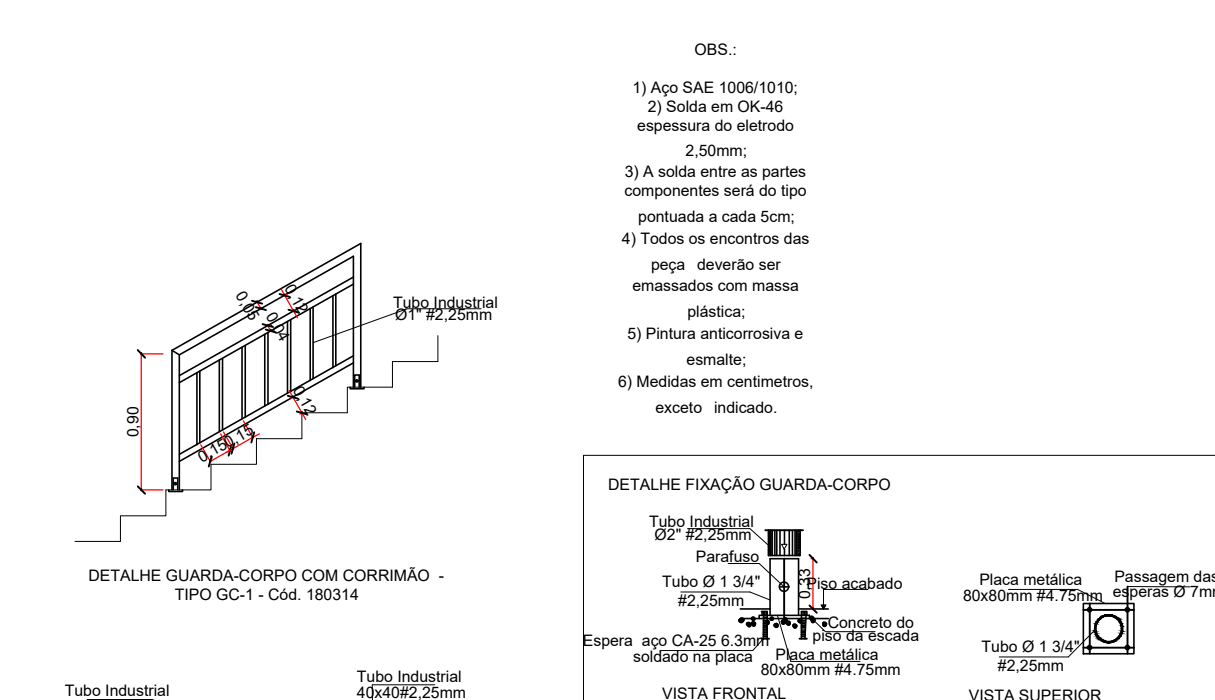


DETALHE TOTEM


		AÇO	N	DIAM	Q	UNIT	C. TOTAL
Quantidade de CA60	6	CA60	1	5.0	6	222	1332
Quantidade de CA60	6	CA60	2	5.0	39	94	3666
Quantidade de CA60	6	CA60	3	5.0	6	232	1392
Resumo do aço							
		AÇO	DIAM	C. TOTAL	PESO		
		CA60	5.0	63,9	10,82		
		CA60					
		Peso total					
		CA60	10,82				

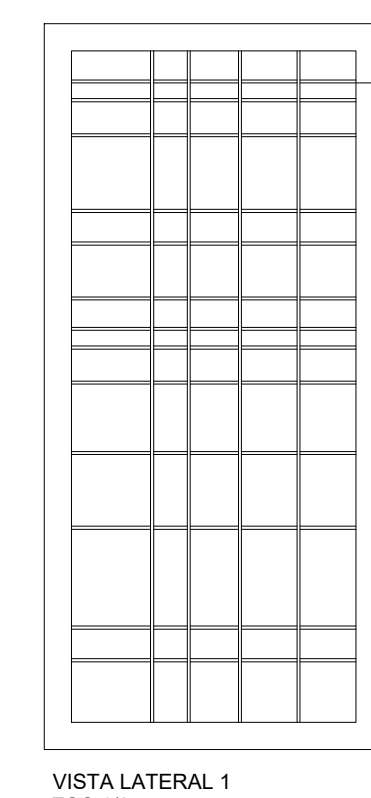


VISTA LATERAL 1
ESC 1/25

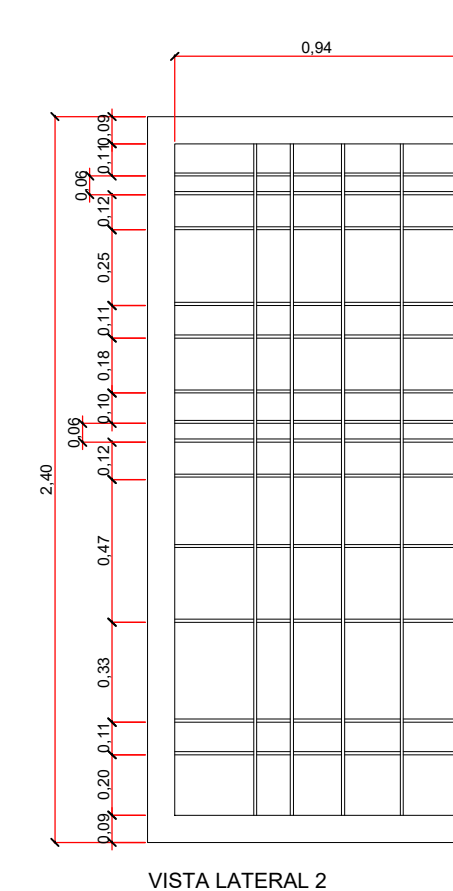

VISTA LATERAL 2
ESC 1/25

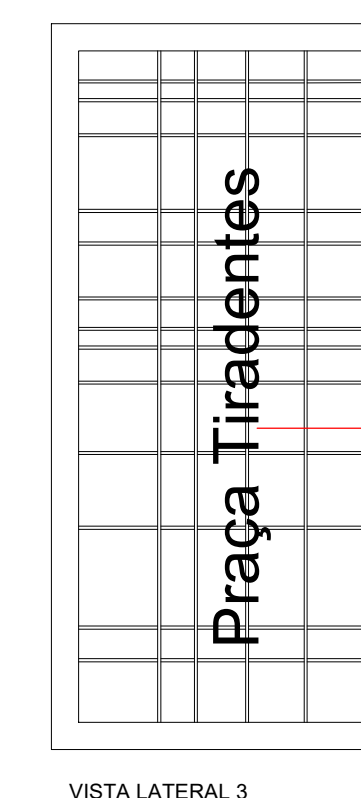


VISTA LATERAL 3
ESC 1/25

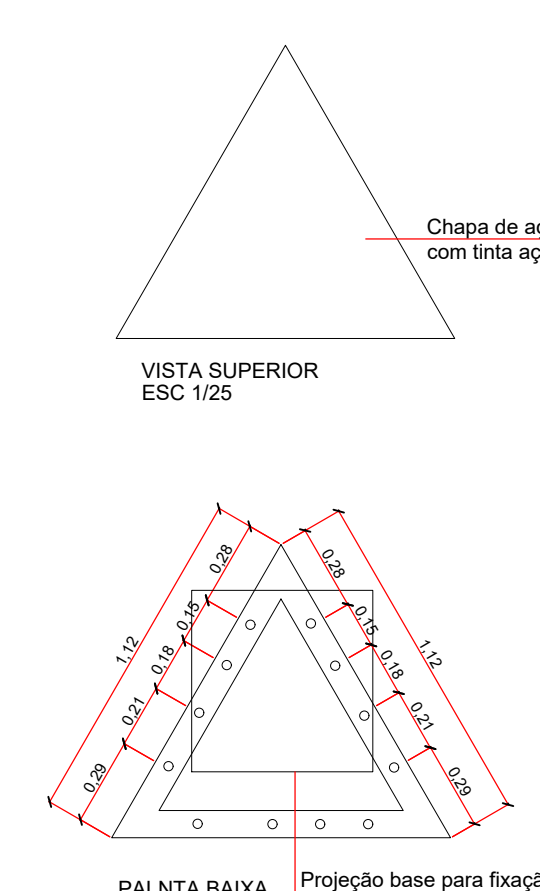

VISTA SUPERIOR
ESC 1/25

B1
Tô30

PLANTA
ESC 1/25

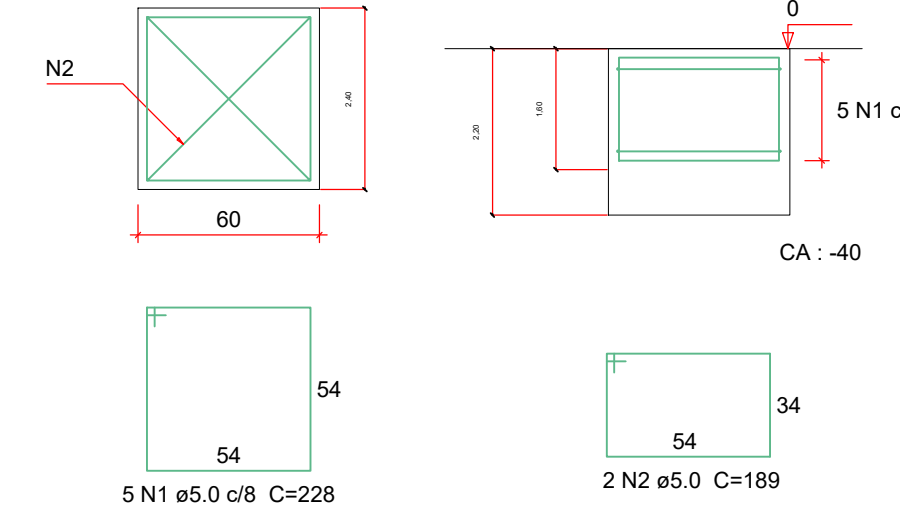

Relação do aço


AÇO	N	DIAM	Q	UNIT	C. TOTAL
CA60	1	5.0	5	228	1140
CA60	2	5.0	2	189	378

Resumo do aço


AÇO	DIAM	C. TOTAL	PESO + 10 %
CA60	5.0	15.2	2.6
CA60			
CA60			

Vol. de concreto total (C-20) = 0.2 m³
Área de forma total = 1.32 m²


DETALHE PALCO

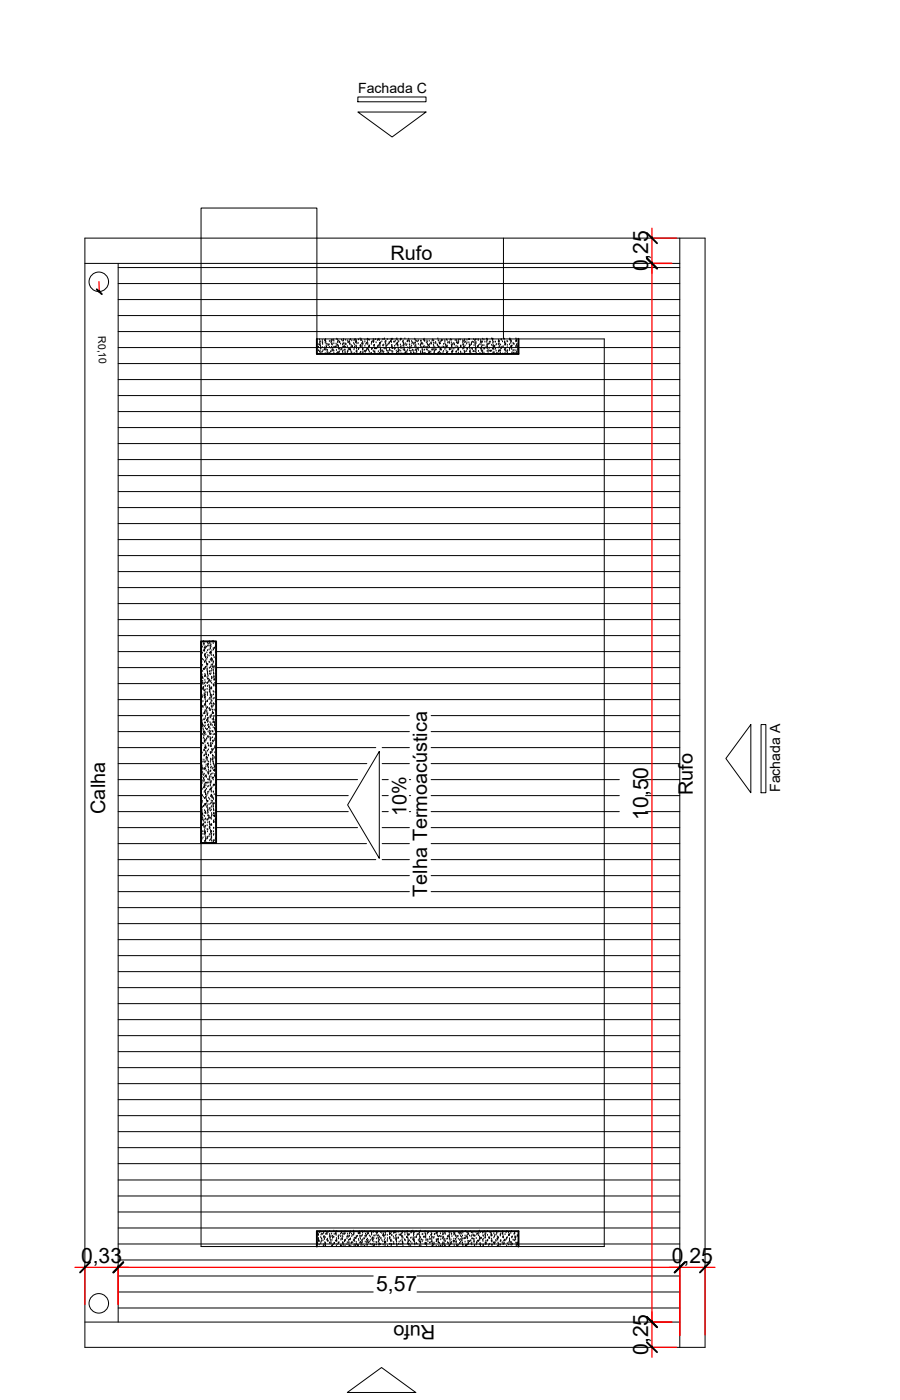


PLANTA DE COBERTURA
ESC 1/75

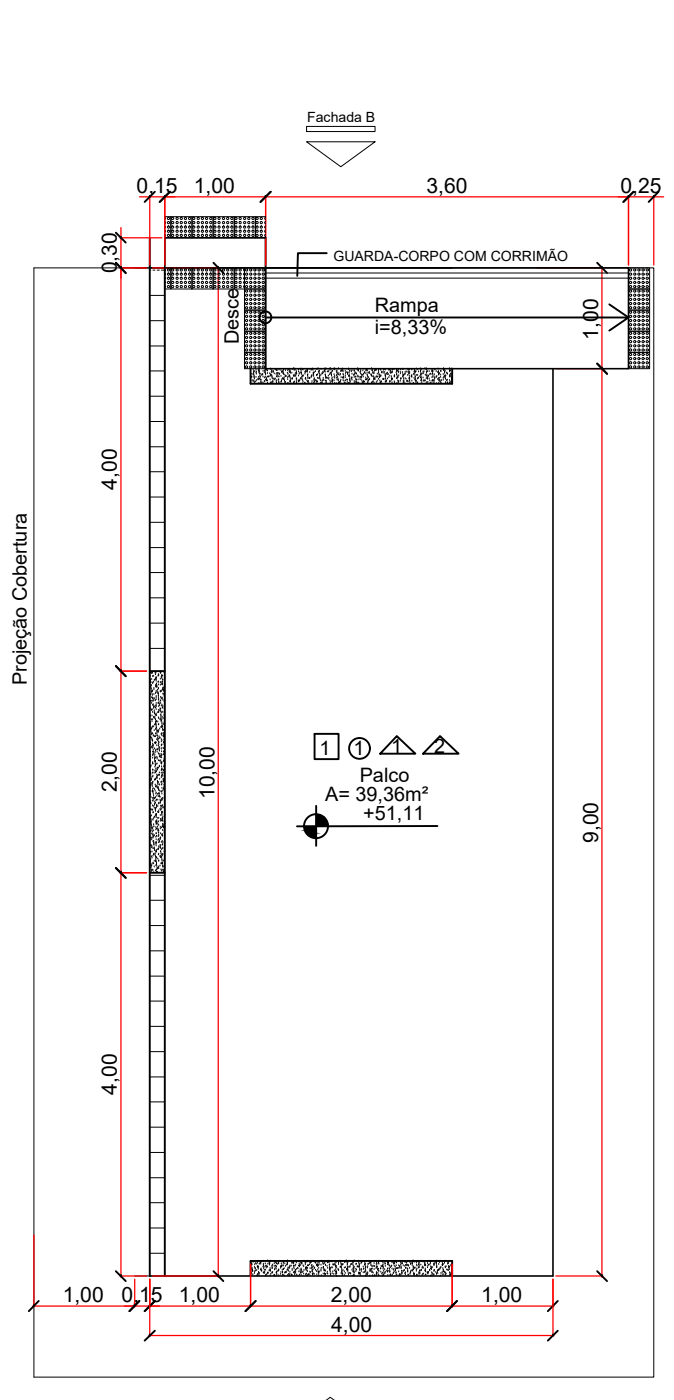


PLANTA DE COBERTURA
ESC 1/75

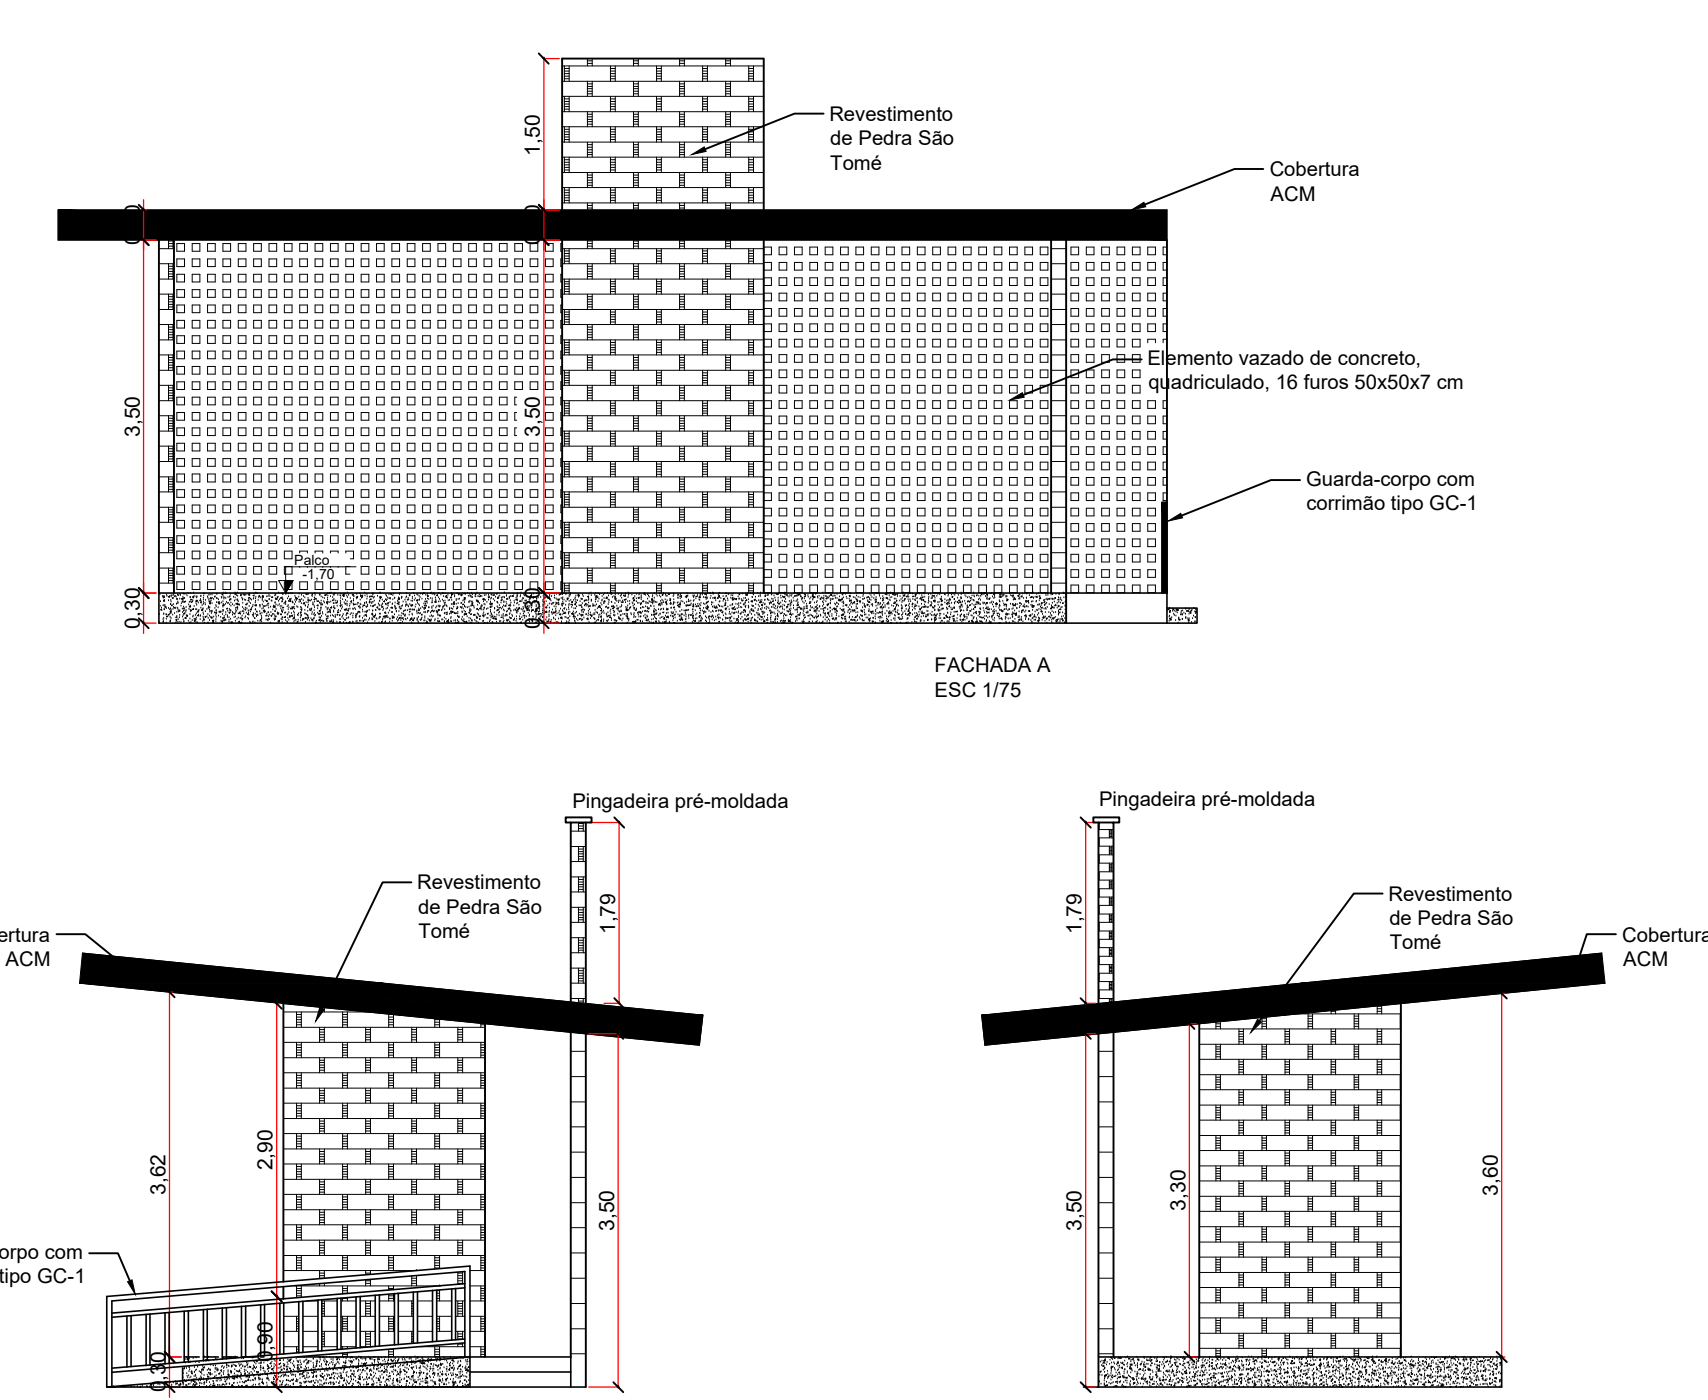

FACHADA A
ESC 1/75

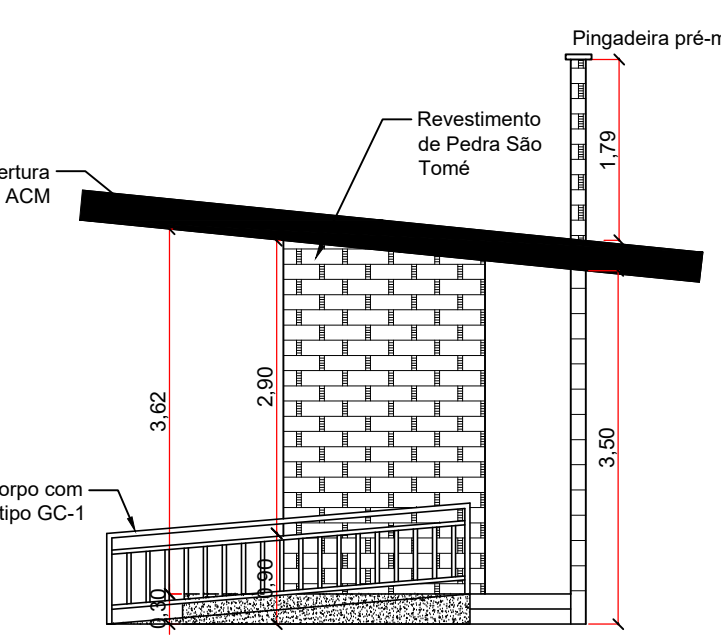


FACHADA B
ESC 1/75

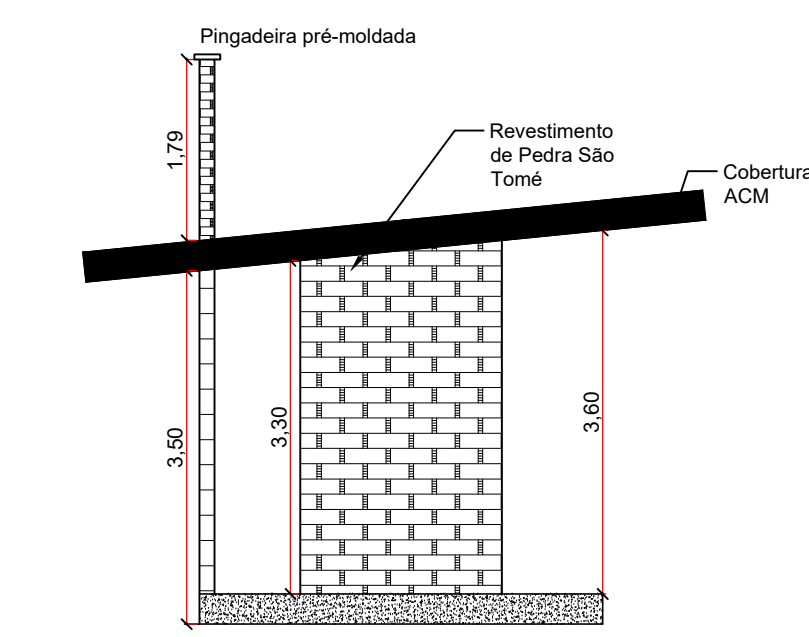

FACHADA C
ESC 1/75

ESPECIFICAÇÕES COM MODIFICAÇÕES
☐ Piso
1. Granitina preta com tabeira e rodapé na mesma cor
☐ Parede
1. Alvenaria com reboco revestida de pedra são tomé com resina fosca semilho cor a definir
2. Elemento vazado de concreto, quadriculado, 16 furos 50x50x7 cm
☐ Teto
1 - Telha termoacústica
Obs: 1. Especifica-se para o corrimão e a estrutura metálica a pintura na cor Acqua Royal da Suvinil ou similar

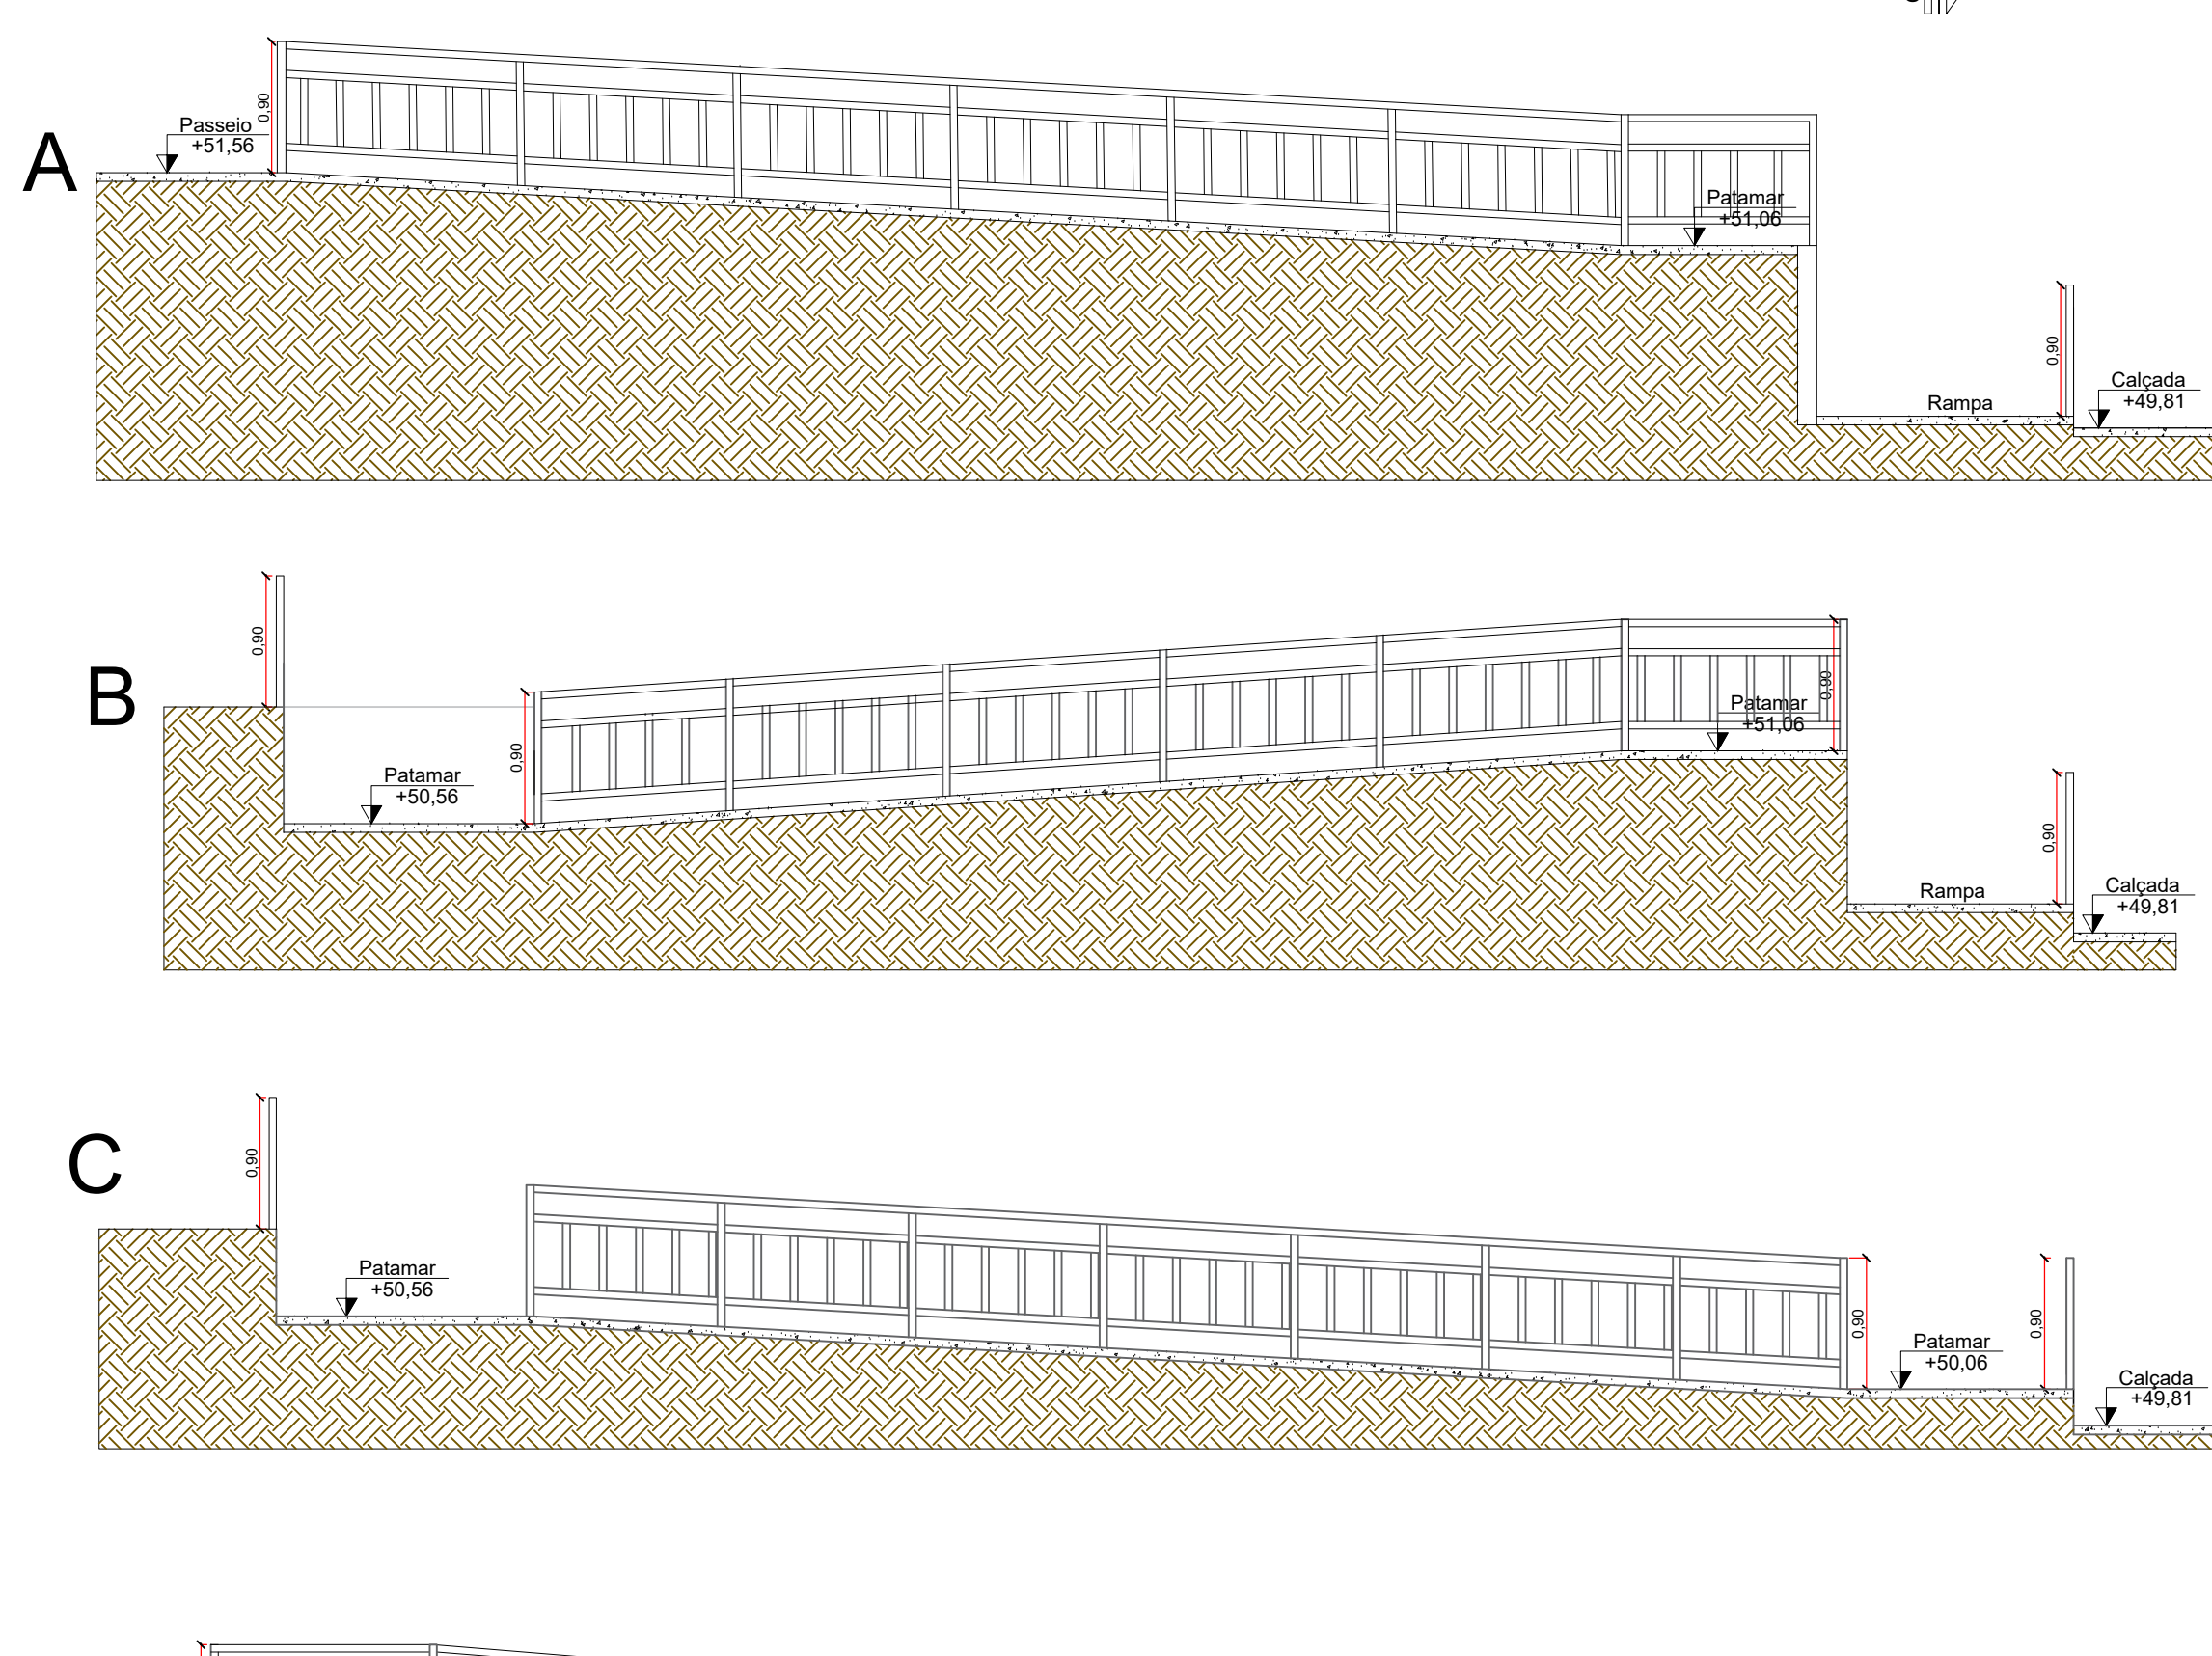

PLANTA BAIXA RAMPA
ESC 1/50

Nº 201906490

APROVADO
PREFEITURA MUNICIPAL DE
APARECIDA DE GOIÂNIA

EM _____

ALVARÁ Nº _____

SECRETARIA DE REGULAÇÃO URBANA E RURAL

DECLARO QUE A APROVAÇÃO DO PROJETO NÃO IMPLICA
NO RECONHECIMENTO DO DIREITO DE PROPRIEDADE
DO TERRENO POR PARTE DA PREFEITURA,
SINÃO APENAS A APROVAÇÃO DO PROJETO SEM
A QUALQUER MODIFICAÇÃO NO PROJETO SEM
PREVIA APROVAÇÃO DA PREFEITURA, ACORDADA
POSTERIORMENTE A NÃO LIBERAÇÃO DO HABITE-SE
E O OBRIGATORIO A DILIGENCIA E GUARDA DAS
NOTAS FISCAIS DOS MATERIAIS E SERVIÇOS APLICADOS
NESTA OBRA PARA POSTERIORES APRESENTAÇÃO A
SECRETARIA DA FAZENDA.

CONVÊNIO: 866412/2018

CONTRATO CAIXA: 1053129-88/2018

URBANISMO

PRAÇA JARDIM TIRADENTES

ENDEREÇO: RUA 25, RUA 02, RUA 27 E RUA 04, APM 05 - SETOR JO TIRADENTES - APARECIDA DE GOIÂNIA

COORDENADAS GEOGRÁFICAS: 16°48'39.9"S 49°19'37.7"O

PROPRIETÁRIO: MUNICÍPIO DE APARECIDA DE GOIÂNIA | CGC: 010057270001-24

AUTOR DO PROJ.: ARQUITETO VICTOR MARTINS DA CUNHA NETO

CAIXA: A1118385-0

RT18060403 RETIFICADOR A 8059915

R.T.:

ÁREA TERRENO
11.415,08m²

ÁREA PERMEÁVEL
10.904,77m²

ÁREA TOTAL IMPLANTAÇÃO
+ ÁREA DE PASSO PÚBLICO
14.937,50m²

ESCALA
1

DATA
30/10/2019

PREFEITURA DE
APARECIDA
Fazenda onde vive mais

CONTEÚDO:
CORTE AA
CORTE BB
CORTE CC
DETALHES
DETALHAMENTO PALCO

FRANCHA:
05/07

DES: VICTOR
REV: 01

FORMATO A0: 1189x841mm ESC: 1/1 (1/1 SCALE: 1)