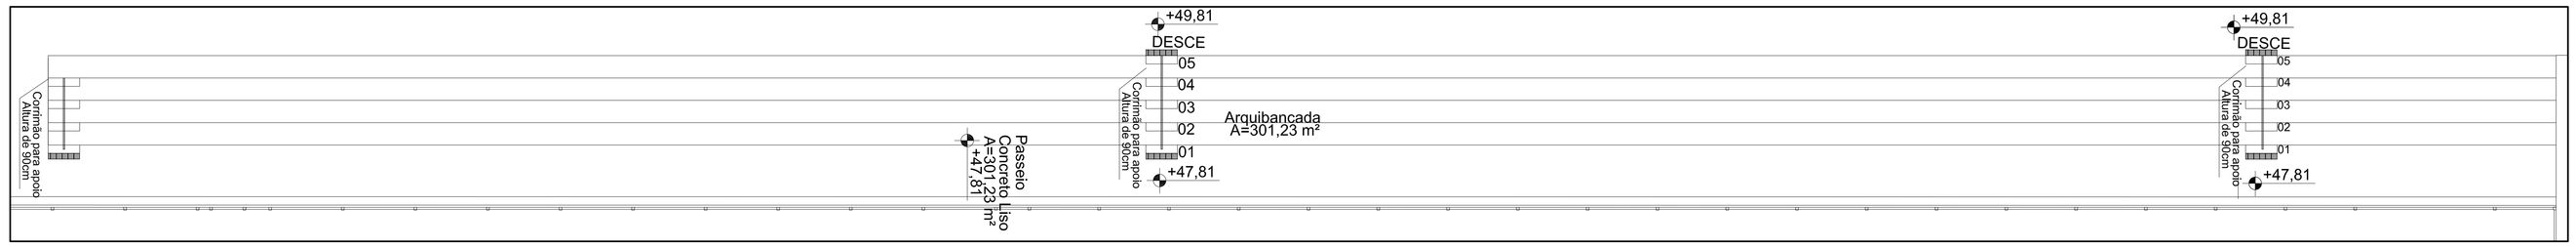

ARQUIBANCADA
Escala: 1/100

NOTA 01
Os degraus sobre a arquibancada serão realizados com alvenaria de bloco cerâmico.

NOTA 02
Rampas deverão conter terra compactada e posteriormente lastro de concreteo (espessura 5 cm).

NOTA 03
Escadas serão executadas com concreto armado.

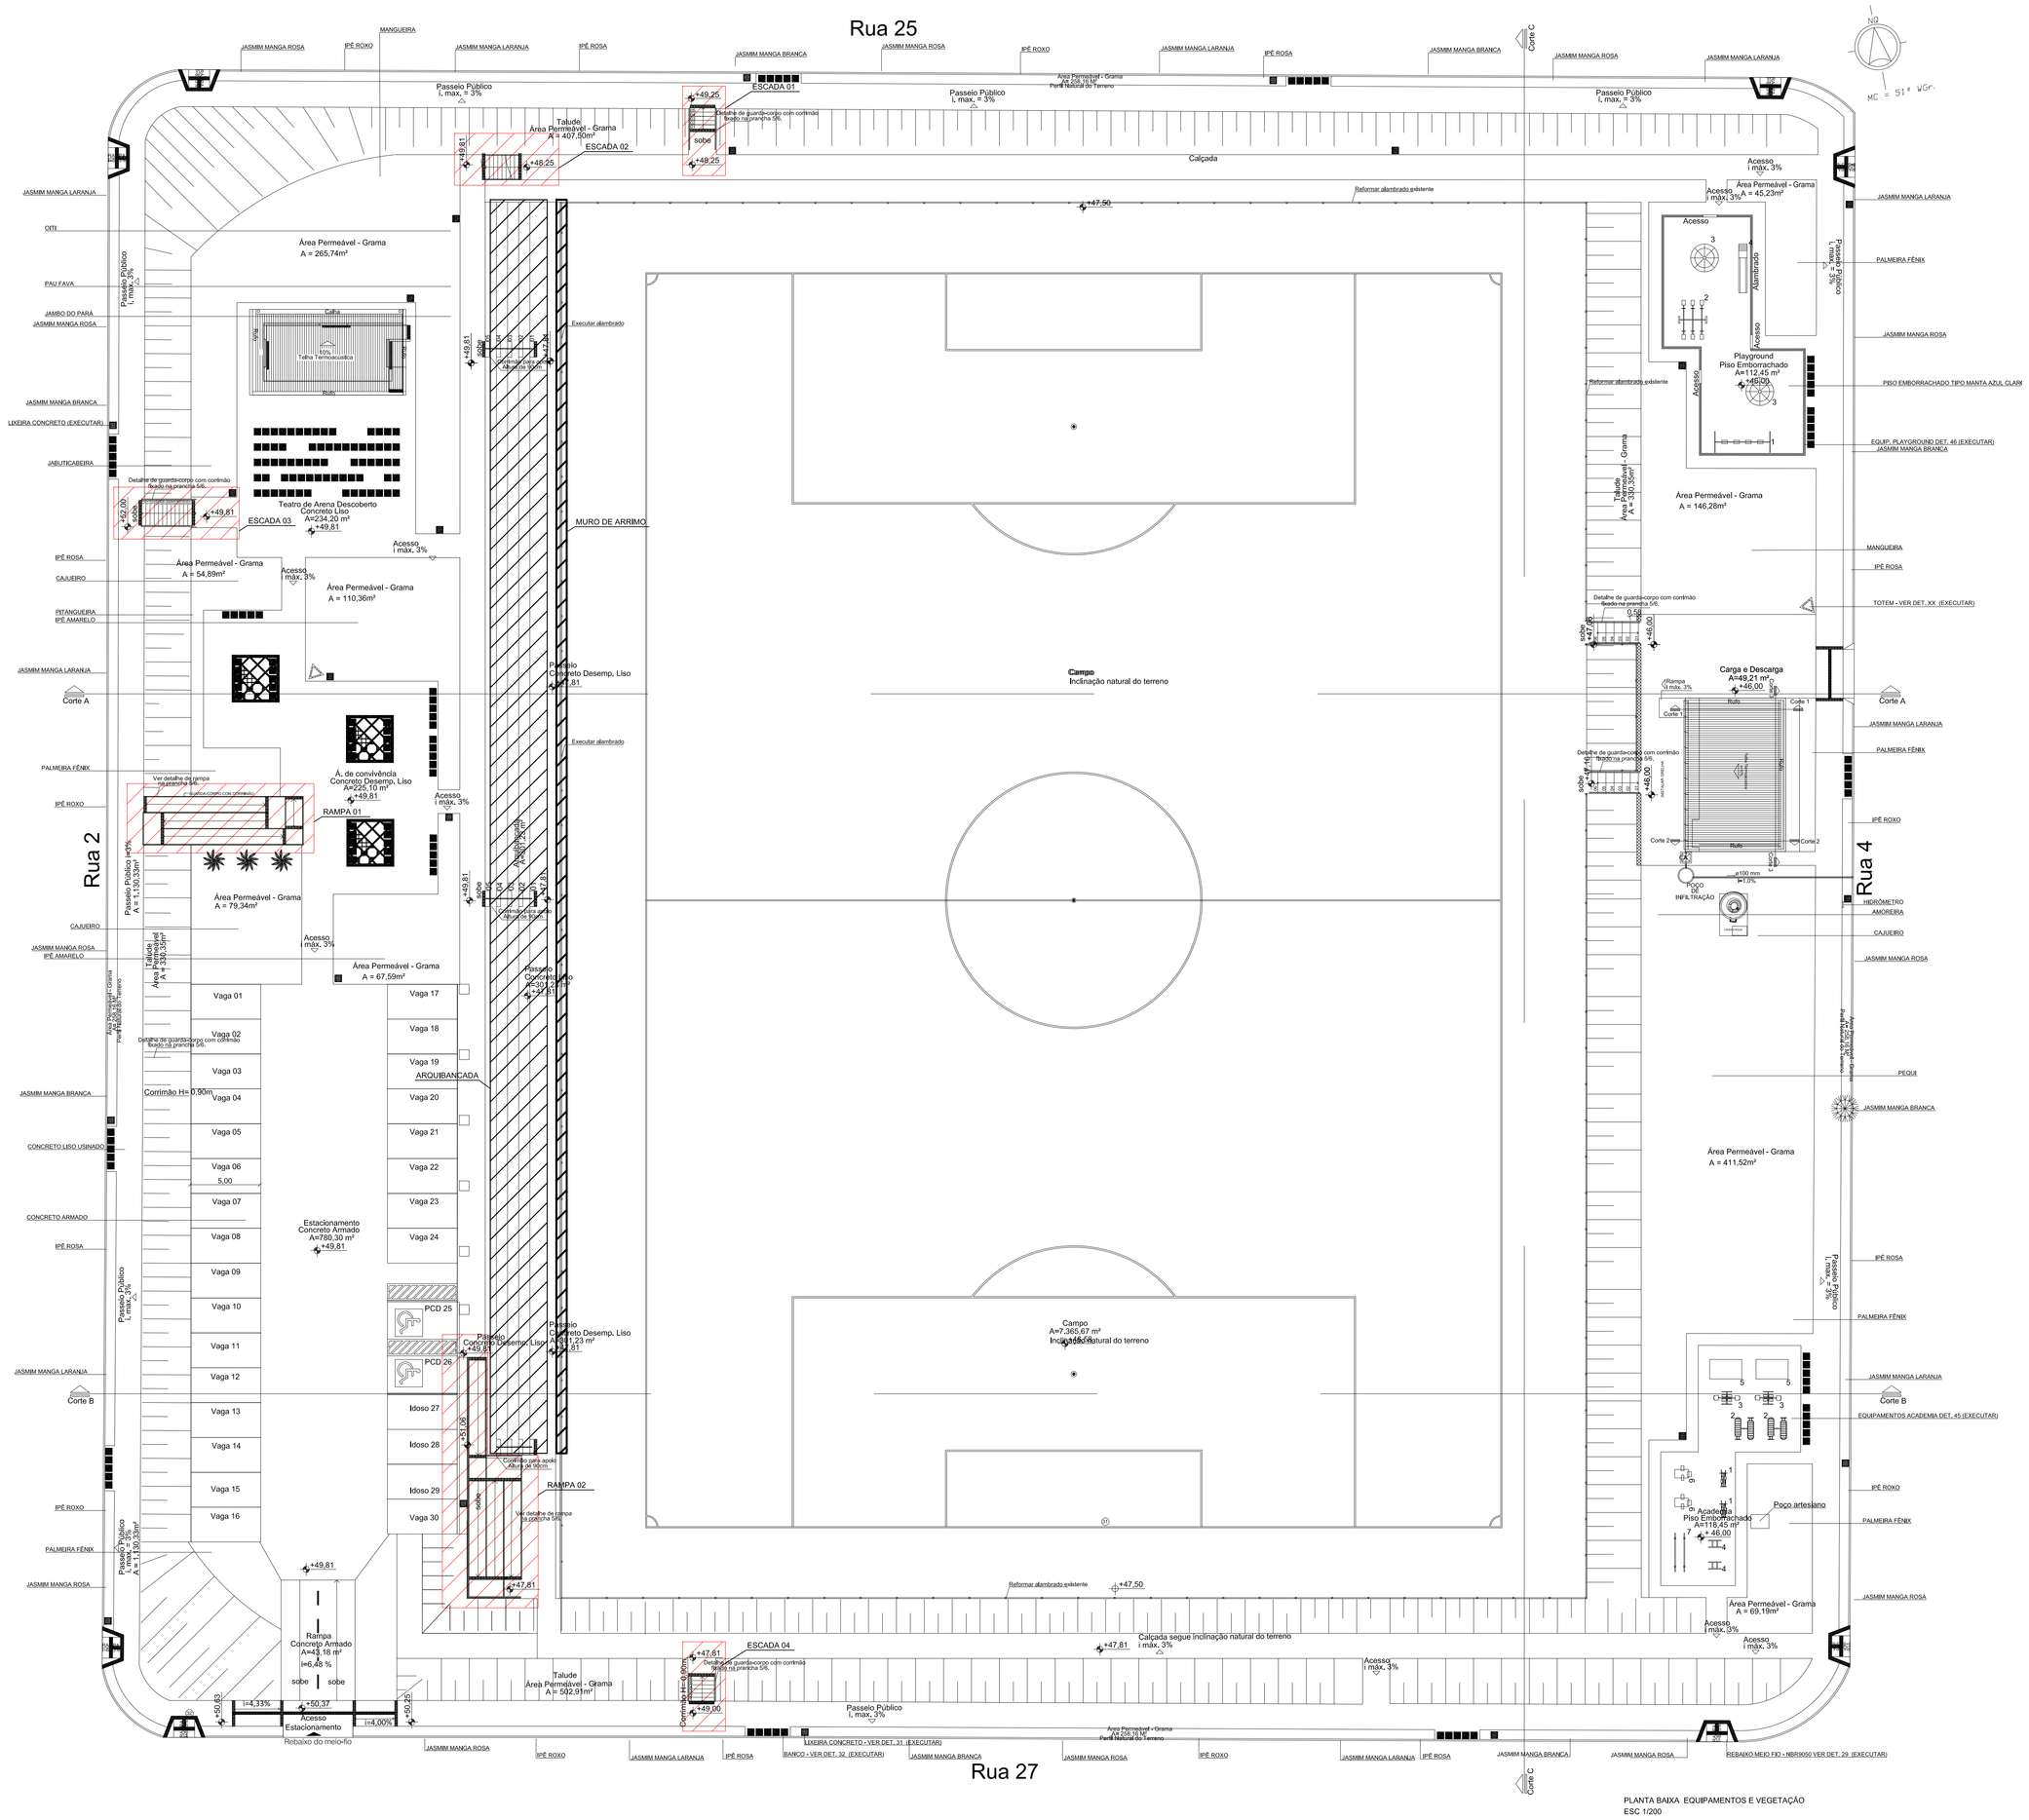

PLANTA BAIXA EQUIPAMENTOS E VEGETAÇÃO
ESC 1/200

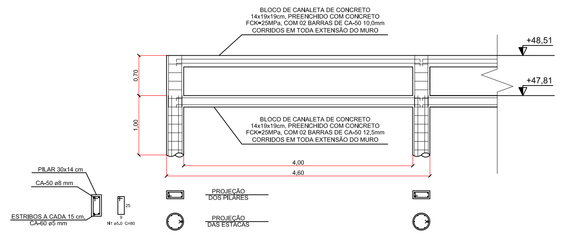

DETALHE MURO DE ARRIMO
ESCALA: 1/50

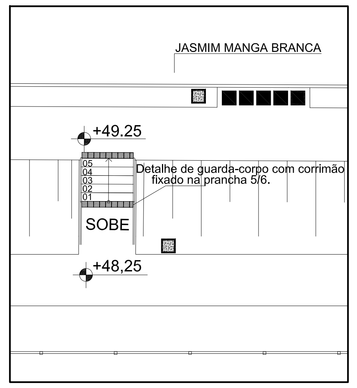

ESCADA 01
Escala: 1/100

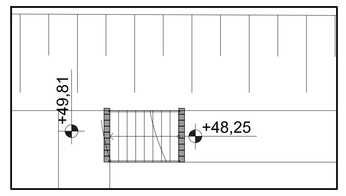

ESCADA 02
Escala: 1/100

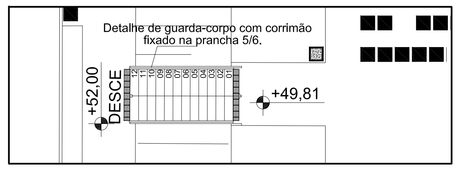

ESCADA 03
Escala: 1/100

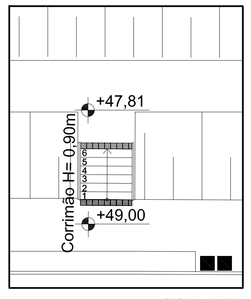

ESCADA 04
Escala: 1/100

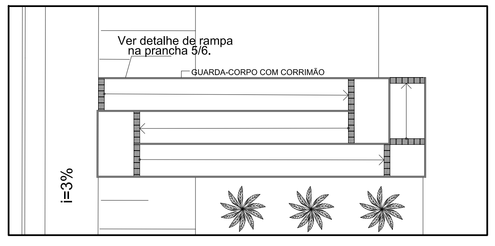

RAMPA 01
Escala: 1/100

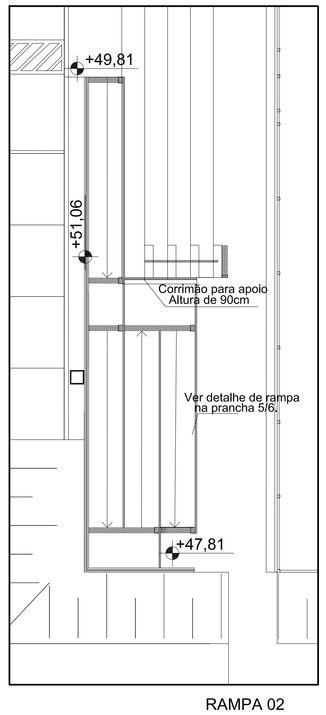

RAMPA 02
Escala: 1/100

APROVADO
PREFEITURA MUNICIPAL DE
APARECIDA DE GOIÂNIA
EM ..../..../....
ALVARÁ Nº.....
SECRETARIA DE REGULAÇÃO URBANA E RURAL

DECLARO QUE A APROVAÇÃO DO PROJETO NÃO IMPLICA NO RECONHECIMENTO DO DIREITO DE PROPRIEDADE DO TERRENO POR PARTE DA PREFEITURA.
SR. RESPONSÁVEL TÉCNICO/PROPRIETÁRIO:
a) QUALQUER MODIFICAÇÃO NO PROJETO SEM PRÉVIA APROVAÇÃO DA PREFEITURA, ACARRETARÁ POSTERIORMENTE À NÃO LIBERAÇÃO DO HABITE-SE.
b) É OBRIGATÓRIA A EXIGÊNCIA E GUARDA DAS NOTAS FISCAIS DOS MATERIAIS E SERVIÇOS APLICADOS NESTA OBRA PARA POSTERIOR APRESENTAÇÃO À SECRETARIA DA FAZENDA.

CONVÊNIO: 866412/2018
CONTRATO CAIXA: 1053129-88/2018

IMPORTANTE
Após a conclusão da obra requerer termo de HABITE-SE JUNTO À PREFEITURA

PROJETO ESTRUTURAL

PRAÇA JARDIM TIRADENTES

ENDEREÇO: RUA 25 COM RUA 3; RUA 27 e RUA 4 - ST. JD. TIRADENTES - APARECIDA DE GOIÂNIA
COORDENADAS GEOGRÁFICAS: 16°48'39"S 49°19'37"O

PROPRIETÁRIO: MUNICÍPIO DE APARECIDA DE GOIÂNIA | CGC: 01005727000/1-24

AUTOR DO PROJ.: ENGENHEIRO: ANDRÉ SILVA DE LIMA
CREA/CAU: 101459219
ART/RRT: 1020180218364

R.T.:

ÁREA TERENO	ÁREA PERMEÁVEL	ÁREA TOTAL IMPLANTAÇÃO + ÁREA DE PASSEIO PÚBLICO	PAVIMENTOS	ESCALA	DATA
11.415,07m²	10.904,77m²	14.937,50m²	PAV	INDICADA	04/11/2019

PREFEITURA DE APARECIDA
Fazendo cada vez mais

CONTEÚDO:
PLANTA BAIXA
DETALHES
MURO DE ARRIMO
NOTA

PRANCHA:
01/10

DES.: RSA | REV.: 01

FORMATO A0: 118x84 1mm