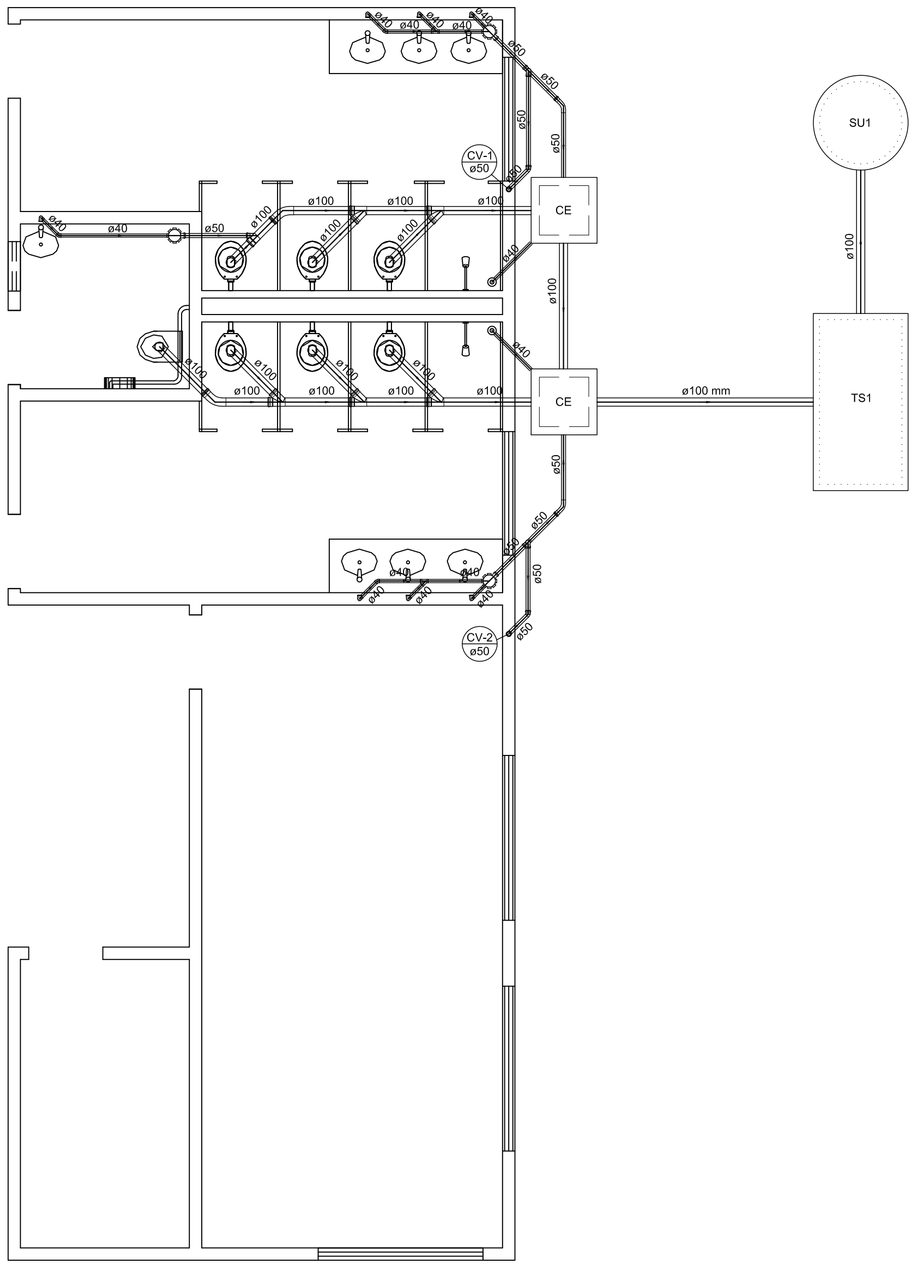

PLANTA BAIXA - ESGOTO
ESCALA 1:50

Obs.:
Tubulação com diametro de até 75mm: i=2.00%
Tubulação com diametro superior a 75mm e tubulação de vetilação: i=1.00%

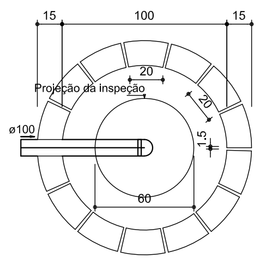

SUMIDOURO
PLANTA BAIXA - ESGOTO - ESC. 1:25

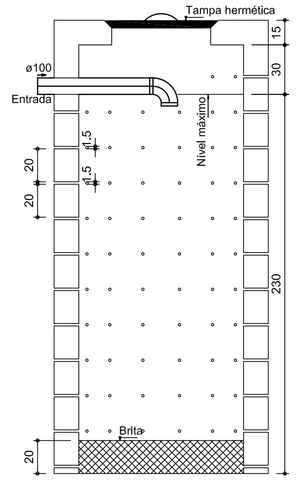

SUMIDOURO
CORTE - ESC. 1:25

Lista de Materiais

Caixas de Passagem		
	Caixa de inspeção esgoto simples CE- 60x60 cm	2 pç
PVC Acessórios		
	Caixa sifonada 150x150x50	3 pç
	Ralo sifonado alt. reg. saída 40 100 mm - 40 mm	2 pç
	Sifão de copo p/ pia e lavatório 1" - 1.1/2"	7 pç
	Válvula p/ lavatório e tanque 1"	7 pç
PVC Esgoto		
	Curva 45 longa 100 mm	2 pç
	50 mm	2 pç
	Curva 90 curta 40 mm	9 pç
	Joelho 45 40 mm	3 pç
	Joelho 90 100 mm	8 pç
	Joelho 90 c/anel p/ esgoto secundário 40 mm - 1.1/2"	7 pç
	Junção simples 100 mm - 50 mm	1 pç
	100 mm- 100 mm	5 pç
	Tubo rígido c/ ponta lisa 100 mm - 4"	22,30 m
	40 mm	11,85 m
	50 mm - 2"	5.16 m
	Tê 45 40 mm	2 pç
Unidades de tratamento		
	Fossa Séptica Larg. 1m - Comp. 2m - Altura 1.5m	1 pç
	Sumidouro Diam. 1m - Altura 2.3m	1 pç
PVC Esgoto		
	Joelho 45 50 mm	2 pç
	Joelho 90 50 mm	6 pç
	Tubo rígido c/ ponta lisa 50 mm - 2"	8,10 m
	Tê sanitário 50 mm -50 mm	2 pç

Esgoto

Ventilação

Legenda Detalhada

Caixa Sifonada	
PVC Acessórios	
Caixa sifonada 150x150x50	1 pç
Caixas Inspeção Esgoto Simples	
Caixas de Passagem	
Caixa de inspeção esgoto simples CE- 60x60 cm	1 pç
Chuveiro Residencial	
PVC Acessórios	
Ralo sifonado alt. reg. saída 40 100 mm - 40 mm	1 pç
PVC Esgoto	
Curva 90 curta 40 mm	1 pç
Curva 45 Longa para Esgoto Sanitário	
PVC Esgoto	
Curva 45 longa 100 mm	1 pç
Joelho 45	
PVC Esgoto	
Joelho 45 40 mm	1 pç
Joelho 90- coluna	
PVC Esgoto	
Joelho 90 50 mm	1 pç
Junção simples	
PVC Esgoto	
Junção simples 100 mm- 100 mm	1 pç
Lavatório de Uso Geral	
PVC Acessórios	
Sifão de copo p/ pia e lavatório 1" - 1.1/2"	1 pç
Válvula p/ lavatório e tanque 1"	1 pç
PVC Esgoto	
Curva 90 curta 40 mm	1 pç
Joelho 90 c/anel p/ esgoto secundário 40 mm - 1.1/2"	1 pç
Tubo rígido c/ ponta lisa 40 mm	0,60 m
Ramais de Ventilação	
PVC Esgoto	
Joelho 90 50 mm	1 pç
Tê sanitário 50 mm -50 mm	1 pç
Te 45	
PVC Esgoto	
Tê 45 40 mm	1 pç
Vaso Sanitário c/ J90°	
PVC Esgoto	
Joelho 90 100 mm	1 pç

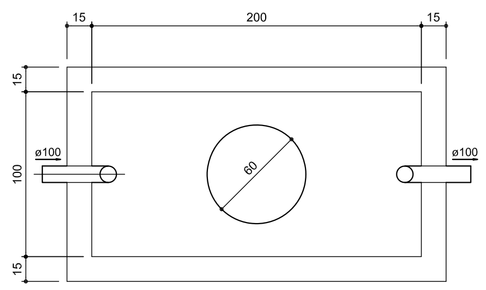

TANQUE SÉPTICO
PLANTA BAIXA - ESC. 1:25

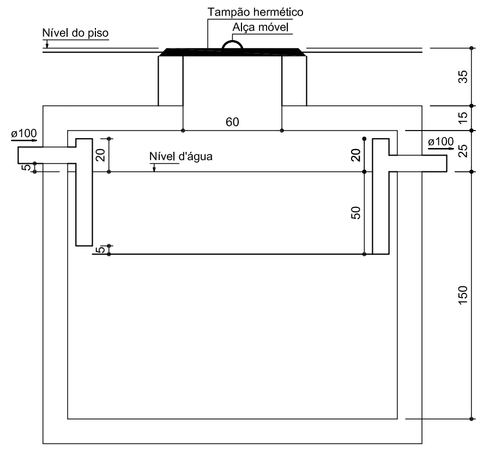

TANQUE SÉPTICO
CORTE - ESC. 1:25

DETALHE DA SAÍDA DO TUBO DE VENTILAÇÃO
SEM ESCALA

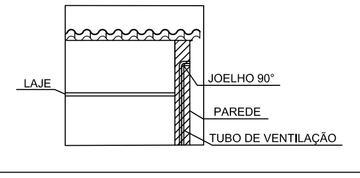

DETALHE CAIXA PASSAGEM DE ESGOTO
SEM ESCALA

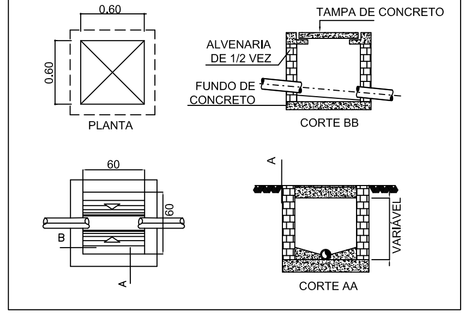

APROVADO
PREFEITURA MUNICIPAL DE APARECIDA DE GOIÂNIA
EM ...../...../.....
ALVARÁ Nº.....
.....
SECRETARIA DE REGULAÇÃO URBANA E RURAL

DECLARO QUE A APROVAÇÃO DO PROJETO NÃO IMPLICA NO RECONHECIMENTO DO DIREITO DE PROPRIEDADE DO TERRENO POR PARTE DA PREFEITURA.
SR. RESPONSÁVEL TÉCNICO/PROPRIETÁRIO:
a) QUALQUER MODIFICAÇÃO NO PROJETO SEM PRÉVIA APROVAÇÃO DA PREFEITURA, ACARRETARÁ POSTERIORMENTE À NÃO LIBERAÇÃO DO HABITE-SE.
b) É OBRIGATÓRIA A EXIGÊNCIA E GUARDA DAS NOTAS FISCAIS DOS MATERIAIS E SERVIÇOS APLICADOS NESTA OBRA PARA POSTERIOR APRESENTAÇÃO À SECRETARIA DA FAZENDA.

CONVÊNIO: 870166/2018

CONTRATO CAIXA: 1057908-02

IMPORTANTE
Após a conclusão da obra requerer termo de HABITE-SE JUNTO À PREFEITURA

PROJETO HIDROSSANITÁRIO

CENTRO DE CULTURA - ESGOTO

ENDEREÇO:RUA TEOTÔNIO VILELA, JARDIM RIVIERA - APARECIDA DE GOIÂNIA - GO
COORDENADAS GEOGRÁFICAS: 16°49'21"S 49°17'54.0"O

PROPRIETÁRIO: MUNICÍPIO DE APARECIDA DE GOIÂNIA | CGC: 010057270001-24

AUTOR DO PROJ.: ENGENHEIRO ANDRÉ SILVA DE LIMA
CREA: 1014594219 D/GO
ART: 1020190106464

R.T.:

ÁREA TERRENO	ÁREA PERMEÁVEL	ÁREA TOTAL CONSTRUÇÃO	Nº PAVIMENTOS	ESCALA	DATA
2.160,00m²	1.167,97m²	79,56m²	1	INDICADA	21/03/2019

PREFEITURA DE APARECIDA
Fazendo cada vez mais

CONTEÚDO:
PLANTA BAIXA - ESGOTO
LISTA DE MATERIAIS
LEGENDA
DETALHES

PRANCHA:
03/04

DES.: KHS | REV.: 0

FORMATO A1: 841x594mm | ESC. PLT: 1/1 | LT SCALE: 1