


PLANTA DE COBERTURA - DEFINITIVO
ESCALA 1:75

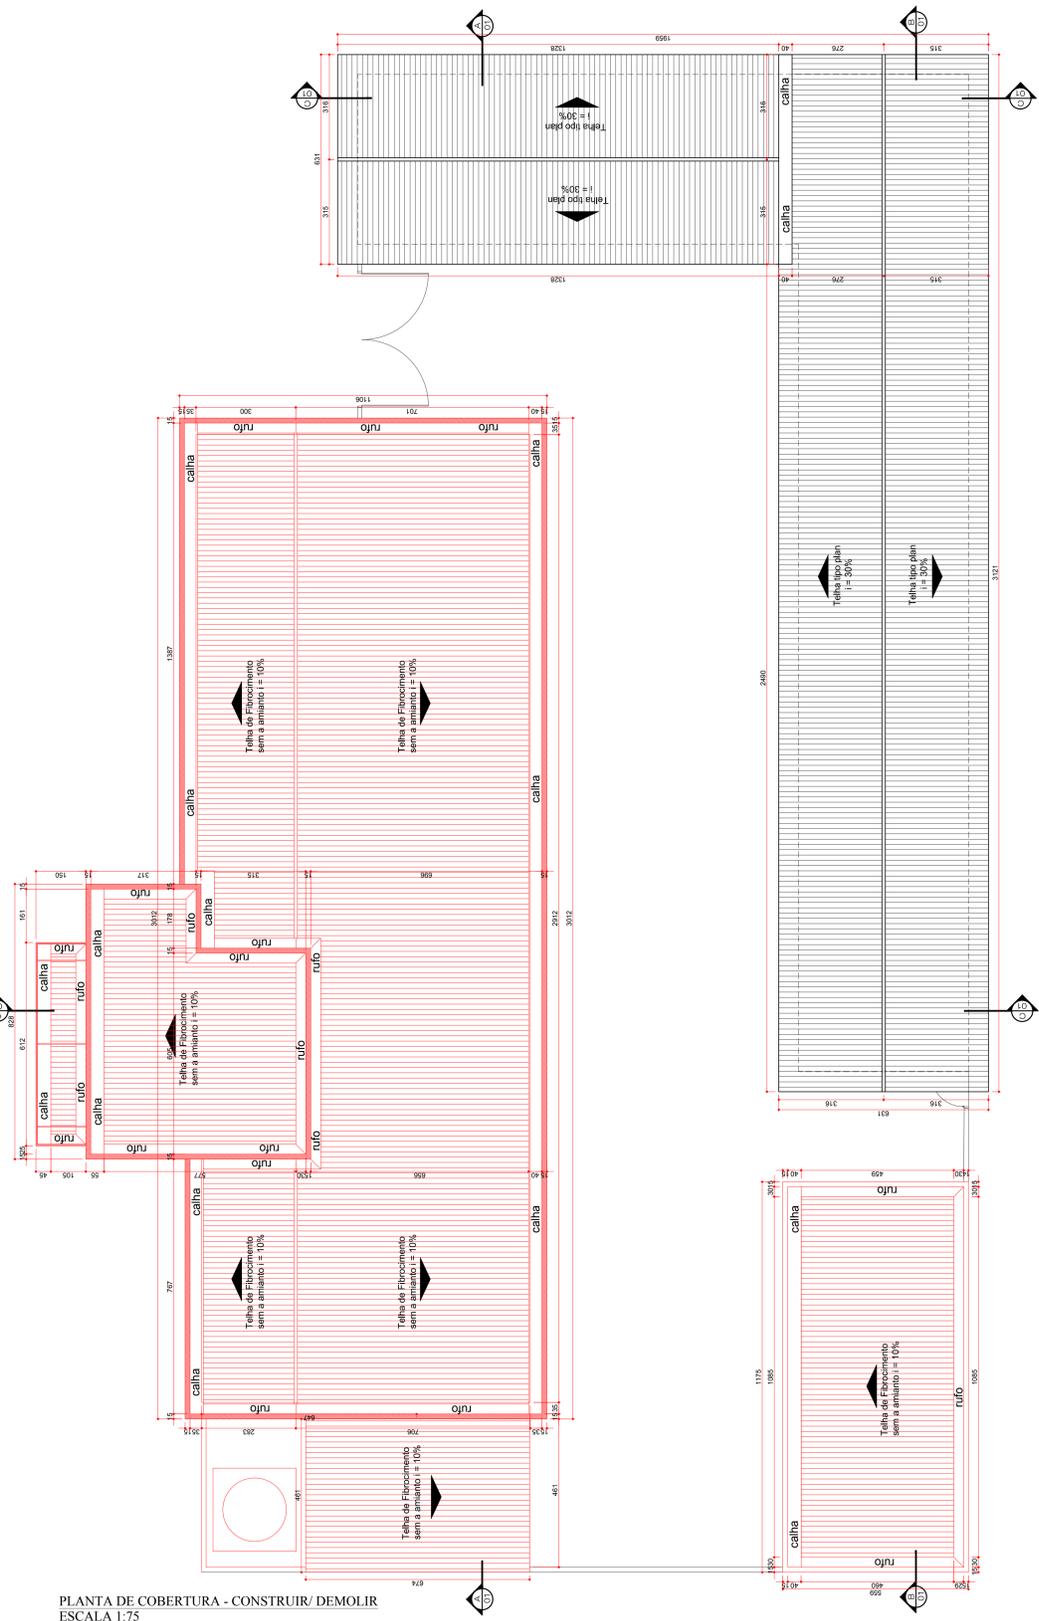

PLANTA DE COBERTURA - CONSTRUIR/DEMOLIR
ESCALA 1:75

QUADRO DE ÁREAS		
NOME	ÁREA (M²)	PORCENTAGEM (%)
ÁREA DO TERRENO:	5382,63 m²	100,00
ÁREA EDIFICADA:	1449,52 m²	26,93
CALÇADA:	680,94 m²	12,65
ÁREA CONSTRUÍDA:	628,97 m²	11,68
ÁREA PERMEÁVEL:	3933,11 m²	73,07

CÁLCULO ÍNDICE PAISAGÍSTICO

DESCRIÇÃO	M²	%
ÁREA DO TERRENO	5382,63 m²	100,00%
ÍNDICE PAISAGÍSTICO MÍNIMO	807,39 m²	15,00%
SOLO NATURAL	3933,11 m²	73,07%
SOLO IMPERMEÁVEL (GRAMA)	0,00 m²	0,00%
SOLO IMPERMEÁVEL	1449,52 m²	26,93%

Para cada 200,00m² impermeável 1,00m² de caixa de reserwa
1449,52 / 200,00 = 7,25 m²

CÁLCULO DO POÇO
 4 Poços com 1,20m de diâmetro e 1,50m de altura
 VOLUME = ÁREA DA BASE X ALTURA
 VOLUME = (3,14 x 0,6²) X 1,50 X 4,00
 VOLUME = 1,815 X 4,00
 VOLUME = 7,26m³

É NECESSÁRIO 1m³ DE CAIXA DE RECARGA PARA CADA 200,00m² DE TERRENO IMPERMEABILIZADO
 SUPERFÍCIE MÍNIMA 1,00m²
 PROFUNDIDADE MÁXIMA 2,65m

VOLUME NECESSÁRIO - Xm³
 200,00m² CORRESPONDE A 1,00m³
 Xm³ CORRESPONDE A 7m³

Nº PROTOCOLO: xxxxxxxxxxxxxxxxxxxxxxxx

APROVADO SECRETARIA MUNICIPAL DE PLANEJAMENTO E REGULAÇÃO URBANA

EM: _____
 ALVARÁ Nº: _____

DECLARO QUE A APROVAÇÃO DO PROJETO NÃO IMPLICA NO RECONHECIMENTO DO DIREITO DE PROPRIEDADE DO TERRENO POR PARTE DA PREFEITURA. O SR. RESPONSÁVEL TÉCNICO/PROPRIETÁRIO AO QUALQUER MODIFICAÇÃO NO PROJETO SEM PREVIÁ APROVAÇÃO DA PREFEITURA, ACARRETIARÁ POSTERIORMENTE A NÃO LIBERAÇÃO DO HABITE-SE. NÃO É OBRIGATORIA A DOTAÇÃO E GUARDA DAS NOTAS FISCAIS DOS MATERIAIS E SERVIÇOS APLICADOS NESTA SEME PARA POSTERIOR APRESENTAÇÃO À SECRETARIA DA FAZENDA.

IMPORTANTE
 Após a conclusão da obra requerer termo de HABITE-SE JUNTO À PREFEITURA.

PREFEITURA DE APARECIDA
 Fazendo cada vez mais

MODIFICAÇÃO COM ACRÉSCIMO
UVZ - UNIDADE DE VIGILÂNCIA DE ZOOSES

ENDEREÇO: RUA ROZAS, APM. II s. 12, SETOR PONTAL SUL, APARECIDA DE GOIÂNIA - GOIÁS

PROPRIETÁRIO:	FUNDO MUNICIPAL DE APARECIDA DE GOIÂNIA CNPJ 11.809.185.000/04												
AUTOR DO PROJ.:	ARG. RENATO RIBEIRO LIMA - CAU - GO Nº A92567-0												
R.T.:	DEFINIDO APÓS LICITAÇÃO												
ÁREA TERRENO	5382,63m²	ÍNDICE PAISAGÍSTICO	3933,11m²	PROFUND. MÍN. CALÇADA	7,25m²	ÁREA TOTAL CONSTRUÍDA	628,97m²	PROPONENTES	01	ESCALA	INDICADA	DATA	19/09/2019
COBERTURA ANTERIORMENTE:	538,00m²	COBERTURA CONST./DEM. COBERTURA - DEFINITIVA	609,80m²	ÁREA CONSTRUÍDA ACRESCIDA	609,80m²	ÁREA A SER REFEITA	207,75m²	ÍNDICE PAISAGÍSTICO		PRONAL:			