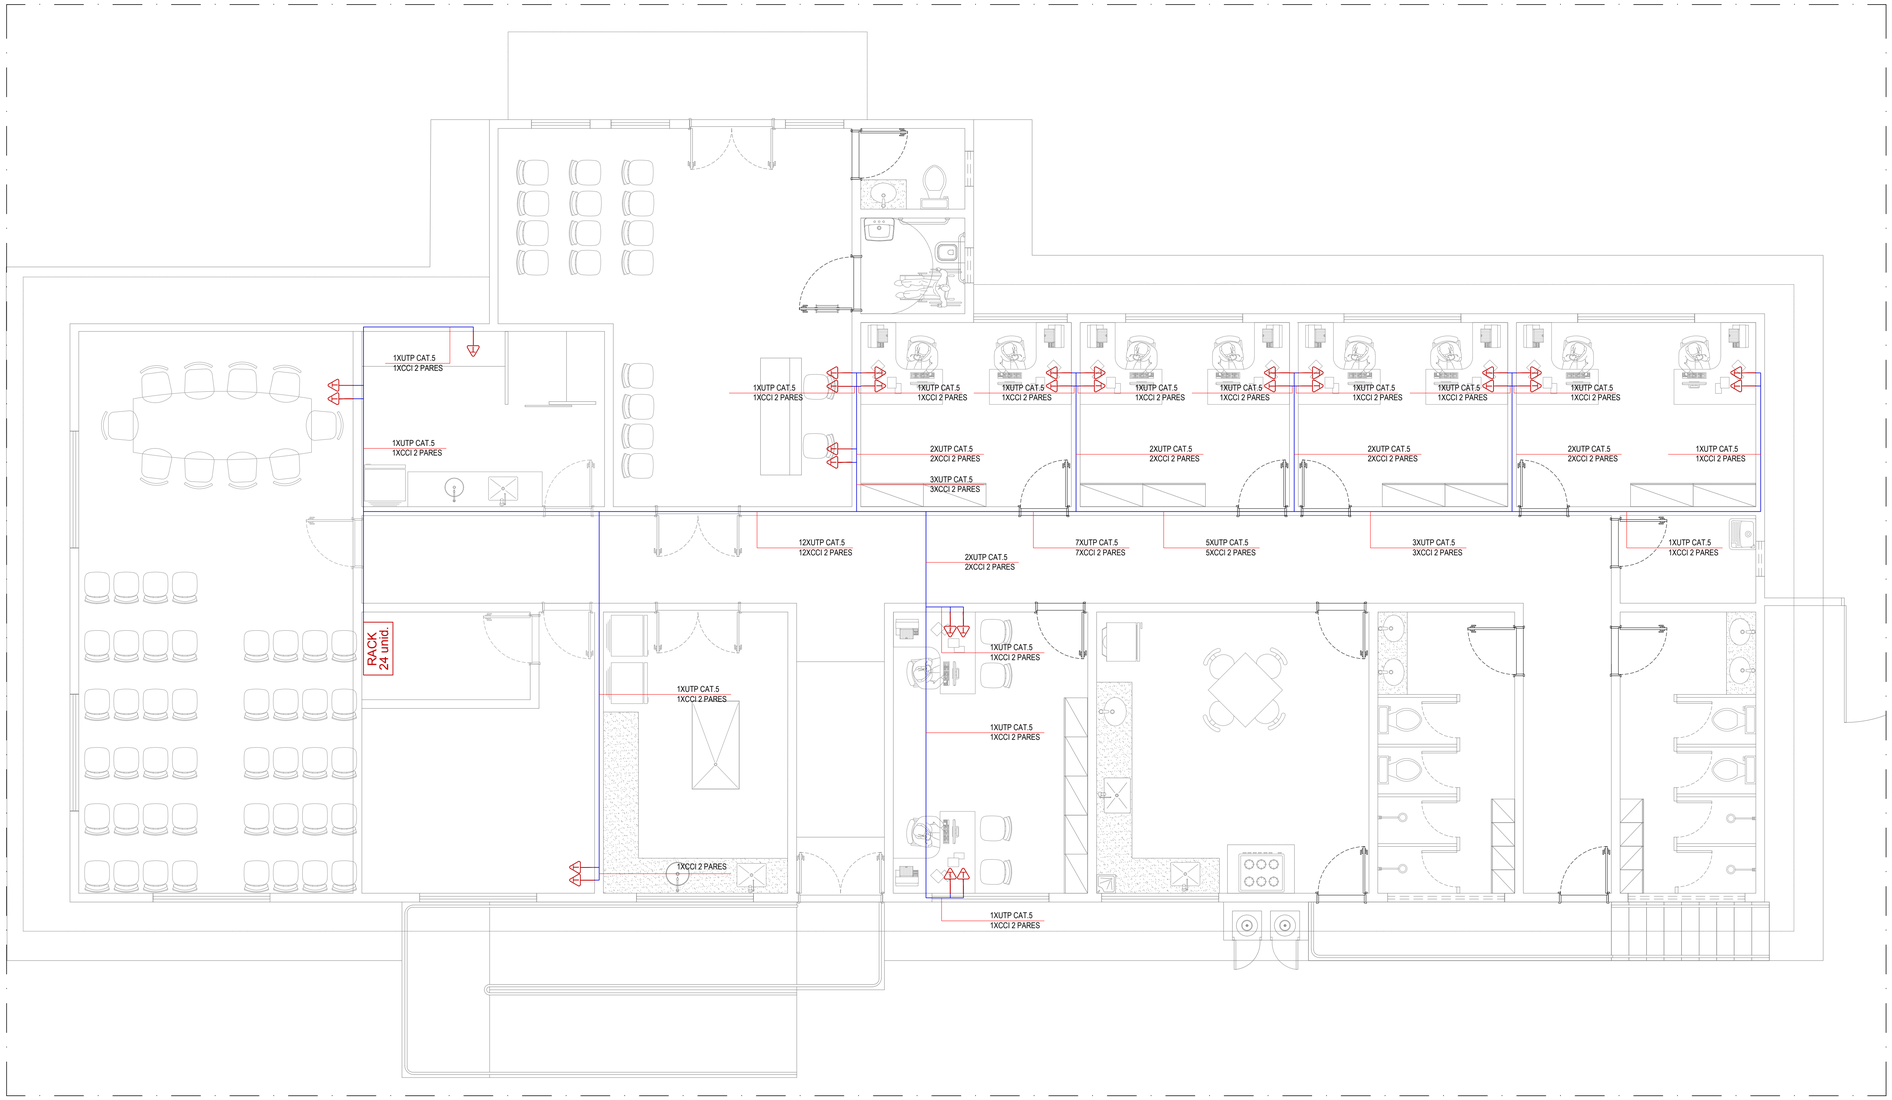

LEGENDA			
SIMBOLO	**DESCRIÇÃO**	**QUANTIDADE**	**UNIDADE**
	CABO UTP CATEGORIA 5	316,98	M²
	CABO CCI 2 PARES	316,98	M²
	TOMADAS DUPLAS RJ-45 PARA VOZ E DADOS	26	UN
RACK 24 unid.	MINI RACK DE PAREDE 19X7 US X 470MM NETWORKBOX	1	UN
	SWITCH D-LINK DES 1024D 24 PORTAS 10/100MBPS	1	UN
	PATCH PANEL 24 PORTAS CAT.6 RJ45 CERTIFICA FLUKE RACK 19	1	UN
	ELETROCALHA PERFURADA TIPO U 120X120MM CHAPA 20	25	M
	ELETRODUTO CORRUGADO 1 POL.	90	M²

APROVADO
PREFEITURA MUNICIPAL DE
APARECIDA DE GOIÂNIA

EM ...../...../.....

ALVARÁ Nº.....

SECRETARIA DE REGULAÇÃO URBANA E RURAL

DECLARO QUE A APROVAÇÃO DO PROJETO NÃO IMPLICA AO RECOLHIMENTO POR PARTE DA PREFEITURA DO DIREITO DE PROPRIEDADE DO TERRENO
SR. RESPONSÁVEL TÉCNICO/PROPRIETÁRIO:
a) QUALQUER MODIFICAÇÃO NO PROJETO SEM PRÉVIA APROVAÇÃO DA PREFEITURA, ACARRETARÁ POSTERIORMENTE À NÃO LIBERAÇÃO DO HABITE-SE.
b) É OBRIGATÓRIA A EXIGÊNCIA E GUARDA DAS NOTAS FISCAIS DOS MATERIAIS E SERVIÇOS APLICADOS NESTA OBRA PARA POSTERIOR APRESENTAÇÃO À SECRETARIA DA FAZENDA.

IMPORTANTE
Após a conclusão da obra requerer termo de HABITE-SE JUNTO À PREFEITURA

CABEAMENTO ESTRUTURADO

ZOONOSES

ENDEREÇO: RUA DAS GARÇAS E RUA ALBATROZ E RUA DAS GAIVOTAS - ÁREA PÚBLICA MUNICIPAL 12 COLINA AZUL - APARECIDA DE GOIÂNIA - GOIÁS

PROP: FUNDO MUNICIPAL DE SAÚDE DE APARECIDA DE GOIÂNIA - CNPJ: 11.809.185/0001-04

AUTOR: AURÉLIO CHAVES VALENTE - CREA: 14601/DGO

DETALHE 02
SAÍDA PARA ELETRODUTO

DETALHE 04
ELETROCALHA PARA PONTO DE CABEAMENTO ESTRUTURADO

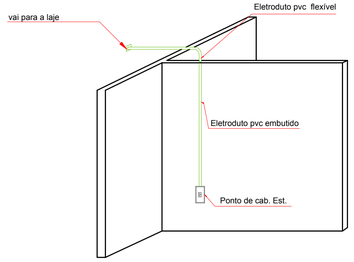

DETALHE 01- RACK INSTALADO

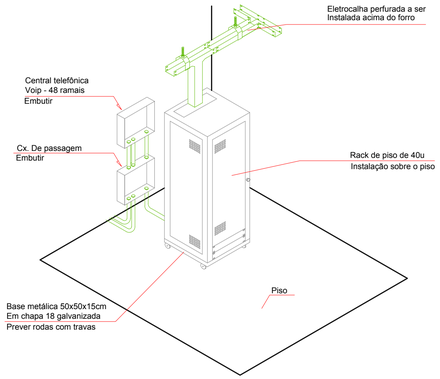

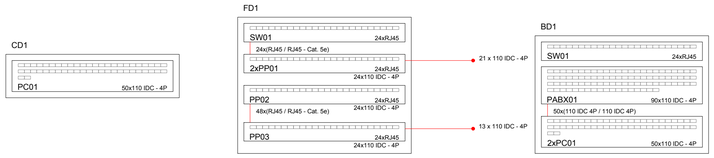

DETALHE 05 IDENTIFICAÇÃO DOS PONTOS NOS TERMINAIS DA ÁREA DE TRABALHO

DETALHE 04 - EXEMPLO DE LIGAÇÃO DE LÓGICA SEM ESCALA

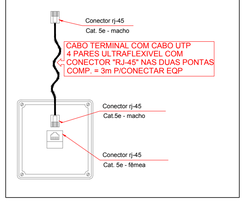

ÁREA TERRENO	ÁREA PERMEÁVEL	ÁREA TOTAL CONSTRUÇÃO	NºPAVIMENTOS	ESCALA	DATA

SECRETARIA MUNICIPAL DE SAÚDE APARECIDA DE GOIÂNIA

CONTEÚDO:
PROJETO DE CABEAMENTO ESTRUTURADO
DETALHAMENTOS
QUANTITATIVOS

PRANCHA:
ÚNICA