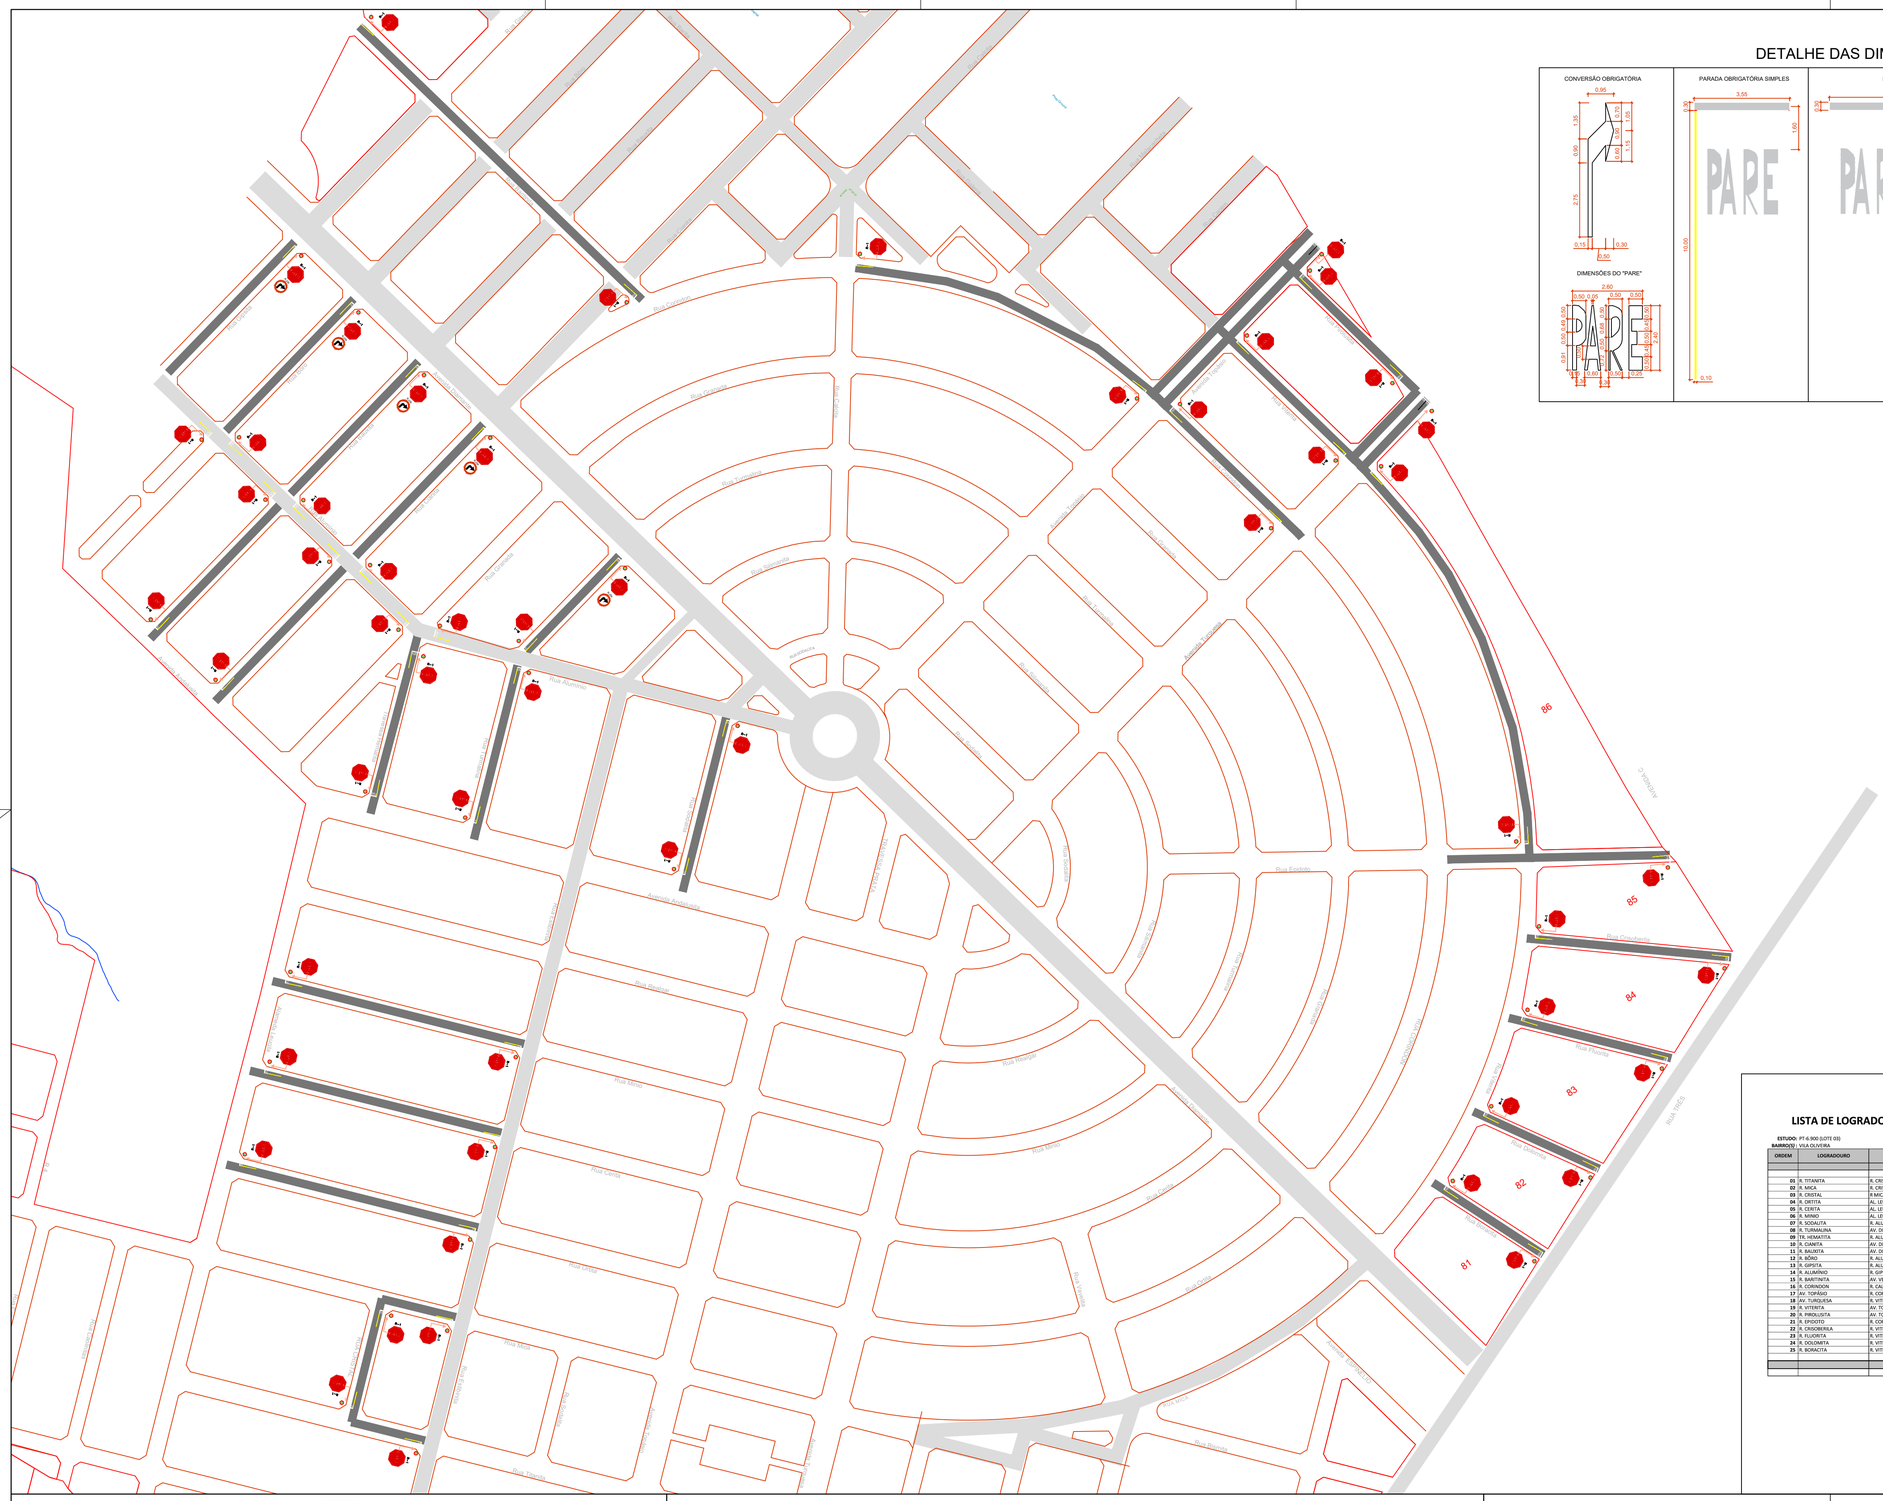

DETALHE DAS DIMENSÕES DAS SINALIZAÇÕES

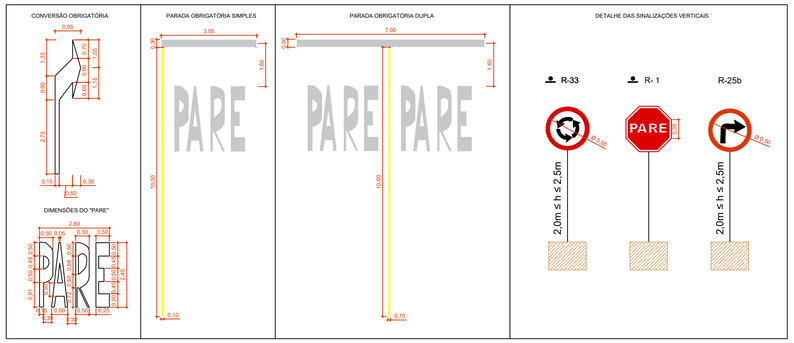

PLACA DE IDENTIFICAÇÃO DE LOGRADOUROS

As placas de identificação de logradouros públicos são confeccionadas na cor azul arara no fundo, com as letras brancas, visando deixar visível o nome da rua tanto durante o dia, quanto a noite, com a luz artificial. Essas placas são afixadas nas esquinas, direcionadas para a via correspondente, indicando o nome e o CEP da mesma.

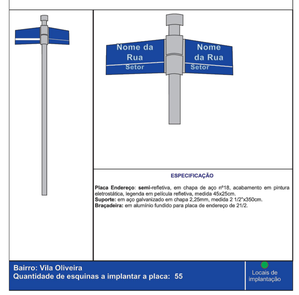

ESPECIFICAÇÃO

Placa Endereço: semi-refletiva, em chapa de aço #18, acabamento em pintura eletrostática, legenda em película refletiva, medida 45x25cm.
Suporte: em aço galvanizado em chapa 2,25mm, medida 2 1/2"x500cm.
Braçadeira: em alumínio fundido para placa de endereço de 21/2.

Bairro: Vila Oliveira
Quantidade de esquinas a implantar a placa: 55

Locais de implantação

LISTA DE LOGRADOUROS COM SINALIZAÇÃO

PREFEITURA DE APARECIDA
Fazendo cada vez mais

ESTUDO: PT-6.900 (LOTE 03)
BAIRROS: VILA OLIVEIRA

ORDEM	LOGRADOURO	TRECHO	BAIRRO	SINALIZAÇÃO VERTICAL				SINALIZAÇÃO HORIZONTAL			
				R-1	R-33	R-25b	Logradouro	PARE P. SIMPLES	PARE P. DUPLA		CONVERSÃO
				(R1)	(R33)	(R25)	(LOG)	(LS)	(AP)		(CV)
01	R. TITANITA	R. CRISTAL / R. ESTIBINITA	VILA OLIVEIRA	1,00 UND			1,00 UND	1,00 UND			
02	R. MICA	R. CRISTAL / R. ESTIBINITA	VILA OLIVEIRA	1,00 UND			1,00 UND	1,00 UND			
03	R. CRISTAL	R MICA / R. TITANITA	VILA OLIVEIRA	2,00 UND			2,00 UND	2,00 UND			
04	R. ORITTA	AL. LEUCITA / R. ESTIBINITA	VILA OLIVEIRA	2,00 UND			2,00 UND	2,00 UND			
05	R. CERITA	AL. LEUCITA / R. ESTIBINITA	VILA OLIVEIRA	2,00 UND			2,00 UND	2,00 UND			
06	R. MINIO	AL. LEUCITA / R. ESTIBINITA	VILA OLIVEIRA	2,00 UND			2,00 UND	2,00 UND			
07	R. SODALITA	R. ALUMÍNIO / AV. ANDALUSITA	VILA OLIVEIRA	2,00 UND			2,00 UND	2,00 UND			
08	R. TURMALINA	AV. DIAMANTE / AV. ANDALUSITA	VILA OLIVEIRA	4,00 UND		1,00 UND	4,00 UND	4,00 UND			1,00 UND
09	TR. HEMATITA	R. ALUMÍNIO / AV. ANDALUSITA	VILA OLIVEIRA	2,00 UND			2,00 UND	2,00 UND			
10	R. GIANITA	AV. DIAMANTE / AV. ANDALUSITA	VILA OLIVEIRA	2,00 UND		1,00 UND	2,00 UND	2,00 UND			1,00 UND
11	R. BAUXITA	AV. DIAMANTE / AV. ANDALUSITA	VILA OLIVEIRA	2,00 UND		1,00 UND	2,00 UND	2,00 UND			1,00 UND
12	R. SÓDIO	R. ALUMÍNIO / AV. DIAMANTE	VILA OLIVEIRA	1,00 UND		1,00 UND	1,00 UND	1,00 UND			1,00 UND
13	R. GIPSITA	R. ALUMÍNIO / AV. DIAMANTE	VILA OLIVEIRA	1,00 UND		1,00 UND	1,00 UND	1,00 UND			1,00 UND
14	R. ALUMÍNIO	R. GIPSITA / R. TURMALINA	VILA OLIVEIRA	8,00 UND			8,00 UND	8,00 UND			
15	R. BARITINTA	AV. VEIGA VALLE / R. CORINDON	VILA OLIVEIRA	2,00 UND			2,00 UND	2,00 UND			
16	R. CORINDON	R. LEUCITA / AV. TURQUESA	VILA OLIVEIRA	4,00 UND			4,00 UND	4,00 UND			
17	AV. TOPÁSIO	R. CORINDON / AV. MAJOR MANOEL AUGUSTO	VILA OLIVEIRA	1,00 UND			1,00 UND		1,00 UND		
18	AV. TURQUESA	R. VITERITA / R. PIROLUSITA	VILA OLIVEIRA	1,00 UND			1,00 UND		1,00 UND		
19	R. VITERITA	AV. TOPÁSIO / R. EPIDOTO	VILA OLIVEIRA	4,00 UND			4,00 UND	4,00 UND			
20	R. PIROLUSITA	AV. TOPÁSIO / AV. TURQUESA	VILA OLIVEIRA	2,00 UND			2,00 UND	2,00 UND			
21	R. EPIDOTO	R. CORINDON / AV. C	VILA OLIVEIRA	1,00 UND			1,00 UND	1,00 UND			
22	R. CRISOBERILA	R. VITERITA / R. TRÊS	VILA OLIVEIRA	2,00 UND			2,00 UND	2,00 UND			
23	R. FLUORITA	R. VITERITA / R. TRÊS	VILA OLIVEIRA	2,00 UND			2,00 UND	2,00 UND			
24	R. DOLOMITA	R. VITERITA / R. TRÊS	VILA OLIVEIRA	2,00 UND			2,00 UND	2,00 UND			
25	R. BORACITA	R. VITERITA / R. TRÊS	VILA OLIVEIRA	2,00 UND			2,00 UND	2,00 UND			
			TOTAL	55,00 UND	0,00 UND	5,00 UND	55,00 UND	53,00 UND	2,00 UND		5,00 UND
						115,00 UND			60,00 UND		

REV.	HISTÓRICO	DATA	DES.	CONF.	APROV.
A	EMISSÃO INICIAL				

REVISÕES

L E G E N D A :

PREFEITURA DE APARECIDA
Fazendo cada vez mais
SECRETARIA DE INFRAESTRUTURA

PROJ. -	VISTO -
DES. -	RT-CREA Nº -
CONF. -	DATA -
DES. Nº -	

Prefeitura Municipal de Aparecida de Goiânia

LOCAL: VILA OLIVEIRA	Nº DE ORIGEM: -
TÍTULO: PROJETO DE SINALIZAÇÃO LOTE 3	DATA: FEV/2020
	REVISÃO: A
	ESCALA: 1:2.500
	FOLHA: 01/01
PROPRIETÁRIO: PREFEITURA MUNICIPAL DE APARECIDA DE GOIÂNIA	Nº DO DESENHO: -