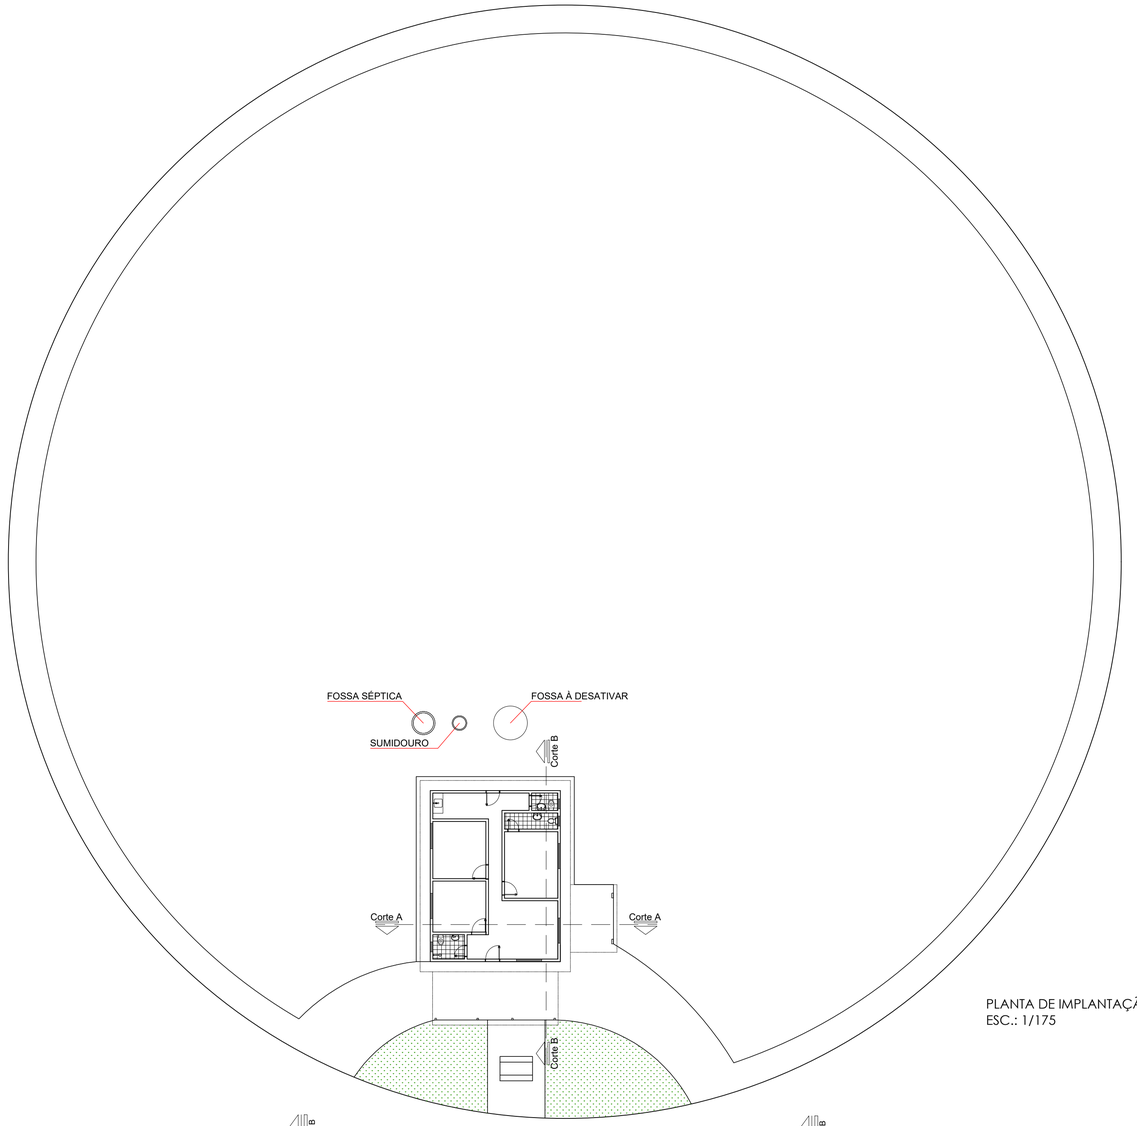

PLANTA DE IMPLANTAÇÃO
ESC.: 1/175

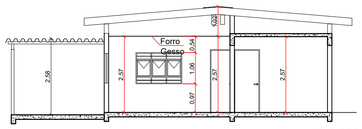

CORTE AA
ESC.: 1/100

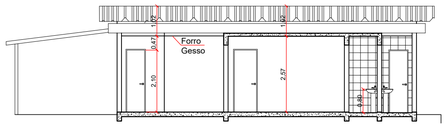

CORTE BB
ESC.: 1/100

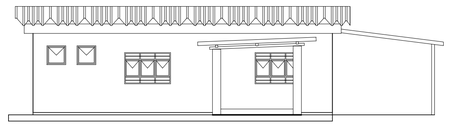

FACHADA LATERAL ESQUERDA
ESC.: 1/100

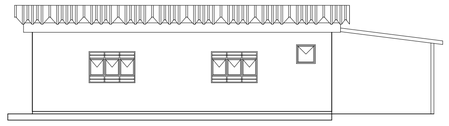

FACHADA LATERAL DIREITA
ESC.: 1/100

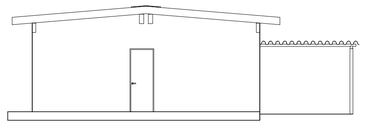

FACHADA POSTERIOR
ESC.: 1/100

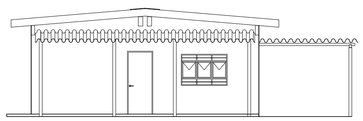

FACHADA FRONTAL
ESC.: 1/100

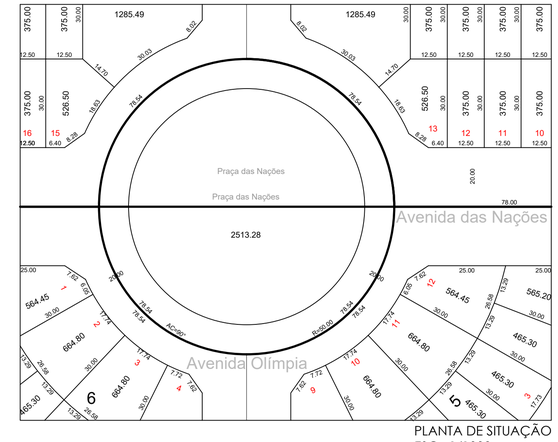

PLANTA DE SITUAÇÃO
ESC.: 1/1000

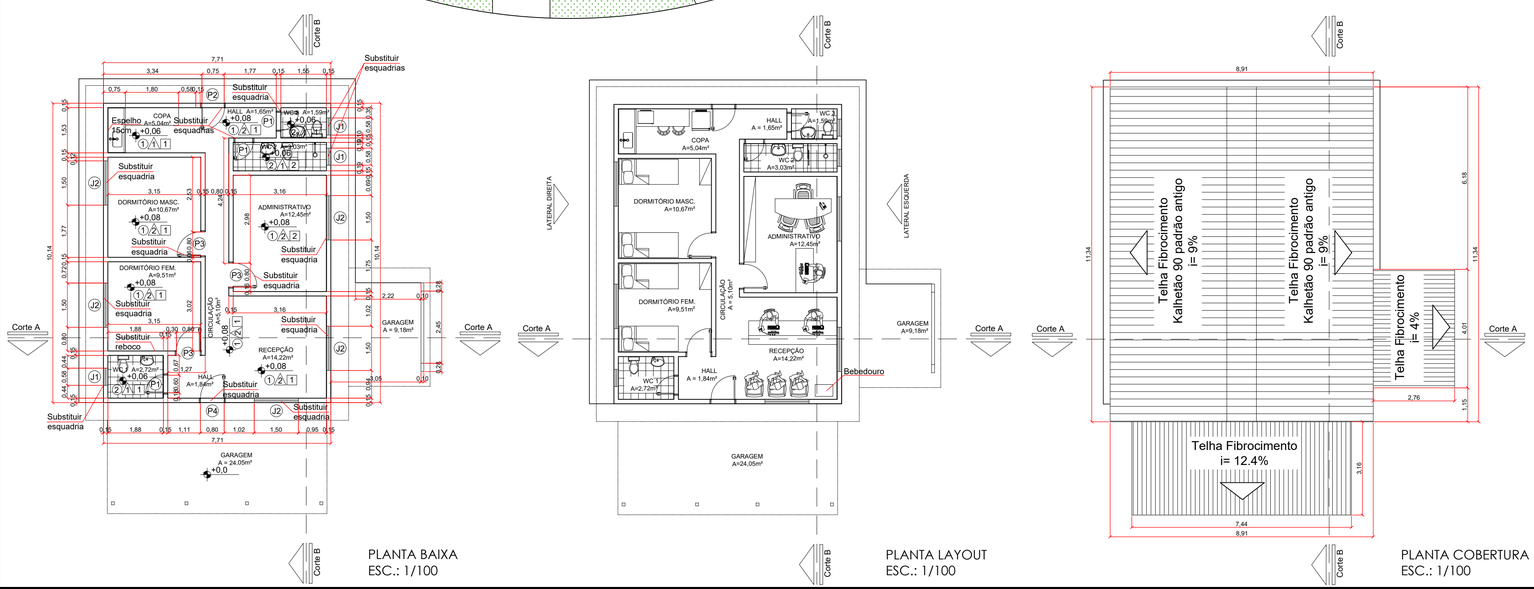

PLANTA BAIXA
ESC.: 1/100

PLANTA LAYOUT
ESC.: 1/100

PLANTA DE COBERTURA
ESC.: 1/100

Quadro de Aberturas					
Legenda	Largura	Altura	Peitoril	Qtde.	Modelo
Portões / gradis					
P1	0,60	210	--	03	porta madeira - uma folha de abrir, cor natural
P2	0,75	210	--	01	porta aço - uma folha abrir, cor a definir
P3	0,80	210	--	03	porta madeira - uma folha abrir, cor a definir
P4	0,80	210	--	01	porta aço - uma folha abrir, cor a definir
Janelas					
J1	0,58	0,58	165	02	Janela maxim-ar, 1folhas (chapa + vidro)
J2	150	1,10	100	05	Janela maxim-ar, 3folhas (chapa + vidro)

Especificações Cozinha, Área de serviço, Banheiros e Bebedouros
◯ Piso
1. Granitina
2. Cerâmica antiderrapante 35x35cm, cor a definir
⧊ Parede
1. Cerâmica 20x20cm, cor branco 2. Alvenaria com reboco pintada c/ tinta acrílica na cor palha
⎕ Teto
1. Forro Gesso Acartonado 2. Laje

1. Bancadas dos banheiros e cozinha em granito branco dalas ou similar
2. Cubas em cerâmica esmaltada, cor branco
3. Ralos em inox com fecho hídrico
4.Esquadrias em aço e vidro comum # 4 a 6mm tipo canaleta
6. Altura bancadas da cozinha = 90cm
7. Altura bancadas dos banheiros = 80cm

QUADRO DE ÁREAS

ÁREA TOTAL DO TERRENO CERTIDÃO	xxx m²
ÁREA TOTAL INTERVENÇÃO	xxx m²
ÁREA TOTAL CONSTRUÍDA	138.31 m²
ÁREA PERMEÁVEL	xxx m²

QUADRO DE ÁREAS

DESCRIÇÃO	ÁREA	HACHURA
Piso cerâmico	7,34 m²	
Granitina	60,48 m²	

APROVADO
SECRETARIA MUNICIPAL DE PLANEJAMENTO E REGULAÇÃO URBANA
EM ...../...../.....
ALVARÁ Nº.....

DECLARO QUE A APROVAÇÃO DO PROJETO NÃO IMPLICA NO RECONHECIMENTO DO DIREITO DE PROPRIEDADE DO TERRENO POR PARTE DA PREFEITURA.
SR. RESPONSÁVEL TÉCNICO/PROPRIETÁRIO:
a) QUALQUER MODIFICAÇÃO NO PROJETO SEM PRÉVIA APROVAÇÃO DA PREFEITURA, ACARRETARÁ POSTERIORMENTE A NÃO LIBERAÇÃO DO HABITE-SE;
b) É OBRIGATÓRIA A EXIGÊNCIA E GUARDA DAS NOTAS FISCAIS DOS MATERIAIS E SERVIÇOS APLICADOS NESTA OBRA PARA POSTERIOR APRESENTAÇÃO À SECRETARIA DA FAZENDA.

CONVÊNIO: xxxxxxxxxx
CONTRATO CAIXA: xxxxxxxx

IMPORTANTE
Após a conclusão da obra requerer termo de HABITE-SE JUNTO À PREFEITURA

PROJETO DE REFORMA

BASE GCM - PARQUE DAS NAÇÕES

ENDEREÇO: PRAÇA PQ. DAS NAÇÕES, AVENIDA DAS NAÇÕES, PARQUE DAS NAÇÕES, APARECIDA DE GOIÂNIA SETOR SERRA DOURADA, 5ª ETAPA, CEP 74973-400 APARECIDA DE GOIÂNIA - GOIAS

COORDENADAS GEOGRÁFICAS: 16°47'57.6"S 49°18'39.3"W

PROPRIETÁRIO: MUNICÍPIO DE APARECIDA DE GOIÂNIA | CGC: 01.005.270001-24

AUTOR DO PROJ.: ENGENHEIRO CIVIL CLEITON CESAR RIBEIRO
CREA: 1018466150D-GO
ART: 1020200175132

R.T.:

ÁREA TERRENO	ÁREA PERMEÁVEL	ÁREA TOTAL CONSTRUÇÃO	Nº PAVIMENTOS	ESCALA	DATA
2.513,28m²	XXXX,XXm²	133,67m²	1	INDICADA	20/08/2020

PREFEITURA DE APARECIDA

CONTEÚDO:
PLANTA SITUAÇÃO
PLANTA IMPLANTAÇÃO
PLANTA BAIXA
PLANTA DE COBERTURA
PLANTA DE LAYOUT
FACHADAS
CORTES
QUADROS DE ÁREAS E ESPECIFICAÇÕES

01/01

DES.: XXX | REV.: 0

FORMATO A1: 841x594mm | ESC. PLT: 1/1 | LT SCALE: 1