Esquema lógico (RACK-1)

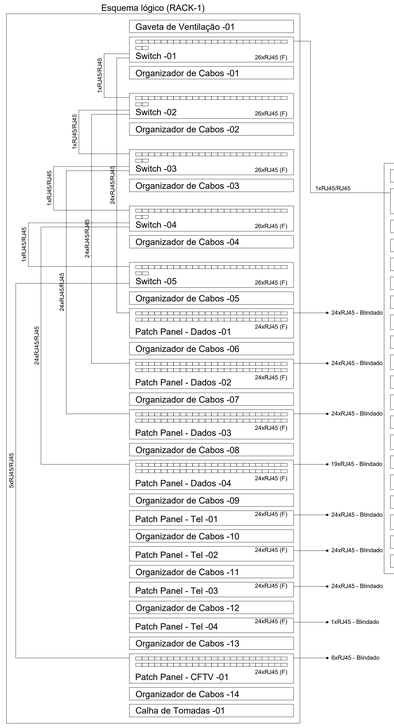

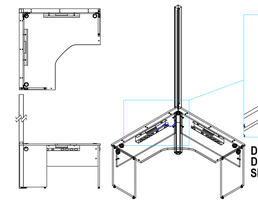

DETALHE TÍPICO DE MESAS DE TRABALHO
SEM ESCALA

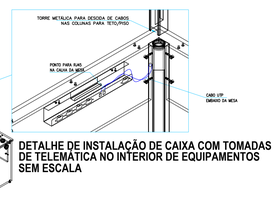

DETALHE DE INSTALAÇÃO DE CAIXA COM TOMADAS DE TELEMÁTICA NO INTERIOR DE EQUIPAMENTOS
SEM ESCALA

DETALHE DE INSTALAÇÃO 2 TOMADAS EM CONDULETE
SEM ESCALA

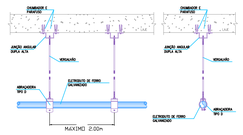

DETALHE DE FIXAÇÃO DE ELETRODUTO COM VERGALHÃO - NA LAJE
SEM ESCALA

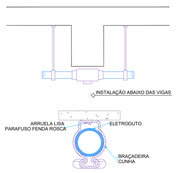

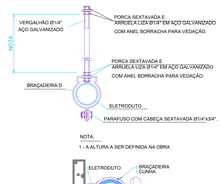

DETALHE - FIXAÇÃO DO ELETRODUTOS
SEM ESCALA

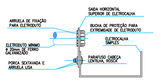

DET-ELETROCALHA/SAÍDA LATERAL
SEM ESCALA

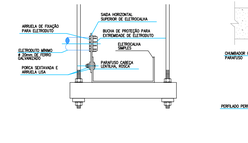

DETALHE DA ELETROCALHA COM SUPORTE
SEM ESCALA

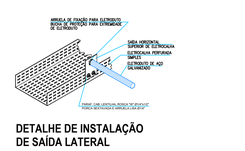

DETALHE DE INSTALAÇÃO
DE SAÍDA LATERAL
SEM ESCALA

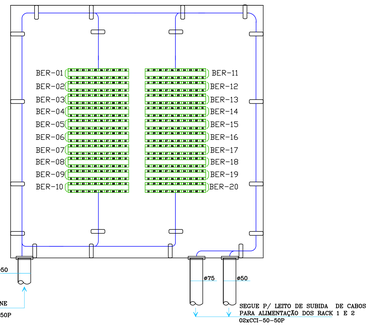

DG - TELEFONICO
(120x120x15cm)

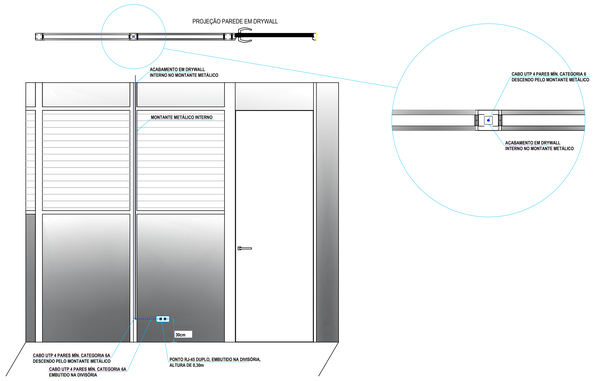

DETALHE - INSTALAÇÃO PONTO RJ-45 DUPLO
SEM ESCALA

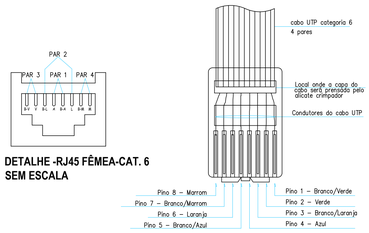

DETALHE -RJ45 FÊMEA-CAT. 6
SEM ESCALA

DETALHE -RJ45 MACHO-CAT. 6
SEM ESCALA

ESQUEMA DE CONECTORIZACAO (PINAGEM)			
Pino 1	Verde / Branco	Pino 2	Verde
Pino 3	Laranja / Branco	Pino 4	Azul
Pino 5	Azul / Branco	Pino 6	Laranja
Pino 7	Marrom / Branco	Pino 8	Marrom

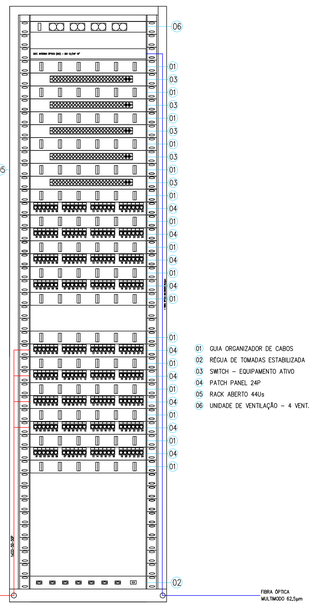

DETALHE - RACK -01 - TELECOMUNICAÇÕES (44Us)
SEM ESCALA

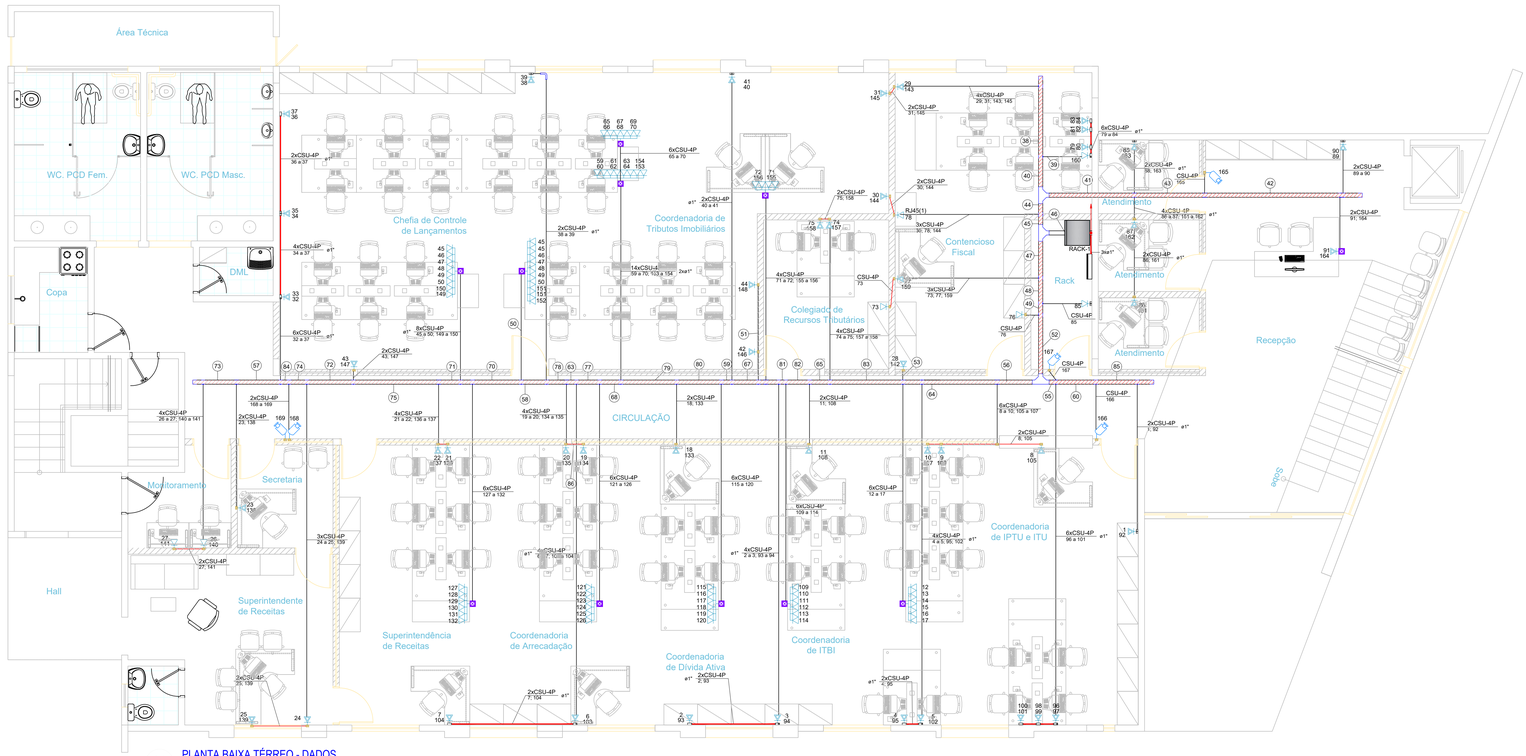

01 PLANTA BAIXA TÉRREO - DADOS
ESCALA: 1:50

PC A1 Esc. 1:100	
Cor	Plotar
2	5
3	84
6	7

LEGENDA DE INSTALAÇÕES DADOS

SÍMBOLO	DESCRIÇÃO	SÍMBOLO	DESCRIÇÃO
	ELETRODUTO DE PVC INSTALADO SOBRE O FORRO OU NA LAJE		RACK - 42 US - ALTURA 2m, LARGURA 19", 60cm LARGURA EXTERNA, PROFUNDIDADE 60cm, COR PRETA , PORTA COM VISOR EM VIDRO TEMPERADO, 4 RODAS, 2 BANDEJAS FIXAS
	ELETRODUTO DE PVC RÍGIDO INSTALADO NA PARADE - DIRETA		ELETRODUTO DE PVC RÍGIDO INSTALADO NA PARADE - BAIXA
	ELETRODUTO DE PVC RÍGIDO INSTALADO NA PARADE - ALTA		ELETRODUTO DE PVC RÍGIDO INSTALADO NA PARADE - BAIXA
	ELETRODUTO DE PVC RÍGIDO INSTALADO NO PISO		ELETRODUTO METÁLICO INSTALAÇÃO EXTERNA NA PARADE - BAIXA
	REPRESENTAÇÃO DE NEUTRO, FASE, TERRA E RETORNO		ELETRODUTO DE PVC RÍGIDO INSTALADO NA PARADE - MÉDIA
	ELETROCALHA 50X50, FIXADA NA LAJE ACIMA DO FORRO.	0	CONDULETE C - TOMADA RJ45 - 2 MÓDULOS A 0,30M DO PISO
	TORRE PARA DESCIDA DE CABOS, TETO/PISO, EM ALUMÍNIO BRANCO	0	CONDULETE C - TOMADA RJ45 A 0,30M DO PISO
	CX. METÁLICA OU DE PVC 4X2" INSTALADA EM PAREDE - ALTURA CONFORME PEÇA	0	CONDULETE E - TOMADA RJ45 - 2 MÓDULOS A 0,30M DO PISO
	TOMADA RJ45 A 1,10M DO PISO	0	CONDULETE E - TOMADA RJ45 - 2 MÓDULOS A 0,30M DO PISO
	TOMADA RJ45 - 2 MÓDULOS A 0,30M DO PISO	0	CONDULETE LL - TOMADA RJ45 - 2 MÓDULOS A 0,30M DO PISO
	TOMADA RJ45 A 0,30M DO PISO	0	CONDULETE LL - TOMADA RJ45 A 0,30M DO PISO
	TOMADA RJ45 A 2,20M DO PISO	0	CONDULETE LR - TOMADA RJ45 A 1,10M DO PISO
	TOMADA RJ45 INSTALADA NO TETO	0	CONDULETE LR - TOMADA RJ45 - 2 MÓDULOS A 0,30M DO PISO
	CFTV2" A 2,20m DO PISO P/ LIGAÇÃO DE CÂMERAS DE CIRCUITO FECHADO DE TV.	0	CONDULETE LR - TOMADA RJ45 - 2 MÓDULOS A 1,10M DO PISO
	COTOVELO RETO 90° PARA ELETROCALHA METÁLICA	0	CONDULETE T - TOMADA RJ45 - 2 MÓDULOS A 0,30M DO PISO
	CURVA 90° PARA ELETRODUTO METÁLICO	0	CONDULETE T - TOMADA RJ45 A 0,30M DO PISO
	SAÍDA DUPLA DE ELETROCALHA PARA ELETRODUTO METÁLICO		SAÍDA SIMPLES DE ELETROCALHA PARA ELETRODUTO METÁLICO
	TERMINAL PARA ELETROCALHA METÁLICA		T HORIZONTAL 90° PARA ELETROCALHA METÁLICA
	CAIXA DE PASSAGEM TIPO R1 CONFORME DETALHE		DG TELEFÔNICO DE SOBREPOR A 1,30m DO PISO - BLOCOS BER-10 (120x120x15cm)
	INDICAÇÃO DE SUBIDA DE ELETRODUTO OU ELETROCALHA		INDICAÇÃO DE DESCIDA DE ELETRODUTO OU ELETROCALHA

LEGENDA DE CABOS E ELETRODUTOS - PAV. TÉRREO

38	4xCSIJ-4P 29; 31; 143; 145	#100 x 100
39	7xCSIJ-4P 79 a 84; 160	#1"
40	11xCSIJ-4P 29; 31; 79 a 84; 143; 145; 160	#100 x 100
41	11xCSIJ-4P 160 a 91; 161 a 165	#100 x 100
42	4xCSIJ-4P 89 a 91; 164	#100 x 100
43	5xCSIJ-4P 89 a 91; 164 a 165	#100 x 100
44	22xCSIJ-4P 29; 31; 79 a 84; 86 a 91; 143; 145; 160 a 165	#100 x 100
45	25xCSIJ-4P 29 a 31; 79 a 84; 86 a 91; 143 a 145; 160 a 165	#100 x 100
46	169xCSIJ-4P 1 a 169	#100 x 100
47	144xCSIJ-4P 1 a 28; 32 a 71; 85; 92 a 142; 146 a 159; 166 a 169	#100 x 100
48	141xCSIJ-4P 1 a 28; 32 a 72; 74 a 76; 85; 92 a 142; 146 a 158; 166 a 169	#100 x 100
49	140xCSIJ-4P 1 a 28; 32 a 72; 74 a 76; 92 a 142; 146 a 158; 166 a 169	#100 x 100
50	10xCSIJ-4P 51 a 68; 151 a 152	#1"
51	2xCSIJ-4P 44; 148	
52	139xCSIJ-4P 1 a 28; 32 a 72; 74 a 75; 92 a 142; 146 a 158; 166 a 169	#100 x 100
53	2xCSIJ-4P 28; 142	
54	2xCSIJ-4P 42; 146	
55	10xCSIJ-4P 1; 92; 96 a 101; 166 a 167	#100 x 100
56	129xCSIJ-4P 2 a 28; 32 a 72; 74 a 75; 93 a 95; 102 a 142; 146 a 158; 168 a 169	#100 x 100
57	6xCSIJ-4P 71; 28 a 29; 138; 140 a 141	#100 x 100
58	47xCSIJ-4P 21 a 27; 32 a 37; 43; 45 a 58; 127 a 132; 136 a 141; 147; 149 a 152; 168 a 169	#100 x 100
59	87xCSIJ-4P 6 a 7; 18 a 27; 32 a 39; 42 a 43; 45 a 70; 103 a 104; 115 a 141; 146 a 147; 149 a 152; 168 a 169	#100 x 100
60	3xCSIJ-4P 1; 92; 166	#100 x 100
63	53xCSIJ-4P 19 a 27; 32 a 39; 43; 45 a 58; 127 a 132; 134 a 141; 147; 149 a 152; 168 a 169	#100 x 100
64	123xCSIJ-4P 2 a 7; 11 a 28; 32 a 72; 74 a 75; 93 a 95; 102 a 104; 108 a 142; 146 a 158; 168 a 169	#100 x 100
65	107xCSIJ-4P 2 a 3; 6 a 7; 11; 18 a 27; 32 a 72; 93 a 94; 103 a 104; 108 a 141; 146 a 158; 168 a 169	#100 x 100
67	89xCSIJ-4P 6 a 7; 18 a 27; 32 a 43; 45 a 70; 103 a 104; 115 a 141; 146 a 147; 149 a 154; 168 a 169	#100 x 100
68	65xCSIJ-4P 6 a 7; 19 a 27; 32 a 39; 42 a 43; 45 a 58; 103 a 104; 121 a 132; 134 a 141; 146 a 147; 149 a 152; 168 a 169	#100 x 100
69	63xCSIJ-4P 6 a 7; 19 a 27; 32 a 39; 43; 45 a 58; 103 a 104; 121 a 132; 134 a 141; 147; 149 a 152; 168 a 169	#100 x 100
70	37xCSIJ-4P 21 a 27; 32 a 37; 43; 45 a 50; 127 a 132; 136 a 141; 147; 149 a 150; 168 a 169	#100 x 100
71	23xCSIJ-4P 21 a 27; 32 a 37; 43; 136 a 141; 147; 168 a 169	#100 x 100
72	17xCSIJ-4P 23 a 27; 32 a 37; 138 a 141; 168 a 169	#100 x 100
73	4xCSIJ-4P 28 a 27; 140 a 141	#100 x 100
74	14xCSIJ-4P 23; 26 a 27; 32 a 37; 138; 140 a 141; 168 a 169	#100 x 100
75	19xCSIJ-4P 23 a 27; 32 a 37; 43; 138 a 141; 147; 168 a 169	#100 x 100
77	57xCSIJ-4P 6 a 7; 19 a 27; 32 a 39; 43; 45 a 58; 103 a 104; 127 a 132; 134 a 141; 147; 149 a 152; 168 a 169	#100 x 100
78	49xCSIJ-4P 21 a 27; 32 a 39; 43; 45 a 58; 127 a 132; 136 a 141; 147; 149 a 152; 168 a 169	#100 x 100
79	79xCSIJ-4P 6 a 7; 19 a 27; 32 a 39; 42 a 43; 45 a 70; 103 a 104; 121 a 132; 134 a 141; 146 a 147; 149 a 154; 168 a 169	#100 x 100
80	81xCSIJ-4P 6 a 7; 18 a 27; 32 a 39; 42 a 43; 45 a 70; 103 a 104; 121 a 141; 146 a 147; 149 a 154; 168 a 169	#100 x 100
81	109xCSIJ-4P 2 a 3; 6 a 7; 18 a 27; 32 a 72; 93 a 94; 103 a 104; 115 a 141; 146 a 158; 168 a 169	#100 x 100
82	105xCSIJ-4P 2 a 3; 6 a 7; 18 a 27; 32 a 72; 93 a 94; 103 a 104; 109 a 141; 146 a 158; 168 a 169	#100 x 100
83	111xCSIJ-4P 2 a 3; 6 a 7; 11; 18 a 27; 32 a 72; 74 a 75; 93 a 94; 103 a 104; 108 a 141; 146 a 158; 168 a 169	#100 x 100
84	12xCSIJ-4P 23; 26 a 27; 32 a 37; 138; 140 a 141	#100 x 100
85	2xCSIJ-4P 1; 92	#100 x 100
86	2xCSIJ-4P 19; 134	

REV	DATA	TIPO	POR	DESCRIÇÃO DAS REVISÕES
01	12/03/21	A	R.M.V.B	EMISSÃO INICIAL

PREFEITURA DE APARECIDA
SECRETARIA DE INFRAESTRUTURA

APARECIDA 100 ANOS 1922 - 2022

EMISSÕES

TIPO DE EMISSÃO (A)PRELIMINAR (B)LEGAL (C)EXECUTIVO

RESPONSÁVEL TÉCNICO
RUBENS MARCIEL VIEIRA BATISTA
CREA 13665/D-GO

ELABORAÇÃO DE PROJETO DADOS PARA REFOMA DA SECRETARIA DA FAZENDA

PREFEITURA DE APARECIDA DE GOIÂNIA

DESCRIÇÃO

PROJETO DADOS

- PLANTA BAIXA - TÉRREO - TOMADAS
- DETALHES DIVERSOS

ESCALA	Proprietário:	NUM.
INDICADA	MUNICÍPIO DE APARECIDA DE GOIÂNIA CNPJ: 01.005.727/0001-25	01 / 02 REV. 00

FORMATO: A0