DETALHAMENTO DE CORRIMÃO ACOPLADO NO GUARDA CORPO E DE CORRIMÃO INTERMEDIÁRIO
ESCALA: 1/25

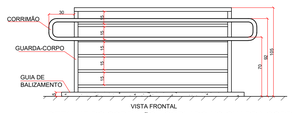

DETALHE DO CORRIMÃO ACOPLADO NO GUARDA-CORPO
ESCALA: 1/25

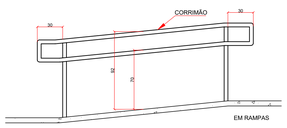

DETALHE DE CORRIMÃO INTERMEDIÁRIO EM RAMPA
ESCALA: 1/25

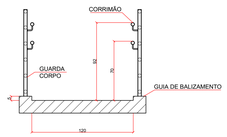

DETALHE DE CORRIMÃO E GUARDA-CORPO EM RAMPA
ESCALA: 1/25

DETALHE 06
RAMPA DE ACESSIBILIDADE
ESC.: 1/50

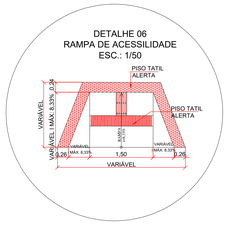

É NECESSÁRIO 1m² DE CAIXA DE RECARGA
PARA CADA 200,00m² DE TERRENO
IMPERMEABILIZADO
SUPERFÍCIE MÍNIMA 1,00m²
PROFUNDIDADE MÁXIMA 2,60m

VOLUME NECESSÁRIO -
776,38m² /200m²
200,00m² CORRESPONDE A 1,00m²
776,38m² CORRESPONDE A 3,88m²

VOLUME TOTAL - Pi x R² x H
Pi= 3,14
R: raio= 0,50m
H: altura= 2,50m
3,14 x 0,25 x 2,50 = 1,96m³
VOLUME TOTAL: 3,88 m³
ÁREA DE INFILTRAÇÃO
Quantidade de caixas: 02
Fundo da caixa x quantidade =1,57 m²

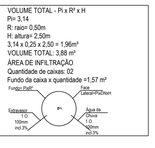

DETALHE 04 - Canaleta

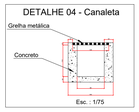

DETALHE 05 - Calha

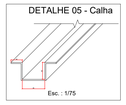

DET. CAIXA DE INFILTRAÇÃO - S/ ESCALA

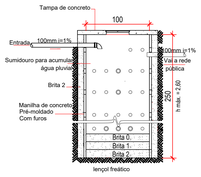

DETALHE 02 - Sanitário PCD

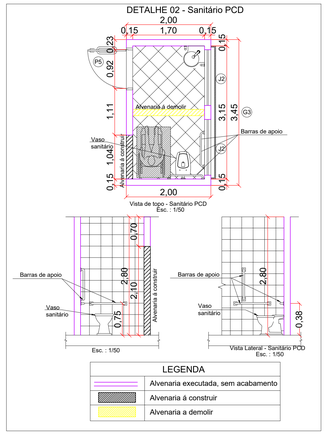

LEGENDA	
	Alvenaria executada, sem acabamento
	Alvenaria à construir
	Alvenaria a demolir

DETALHE 03 - Sanitários

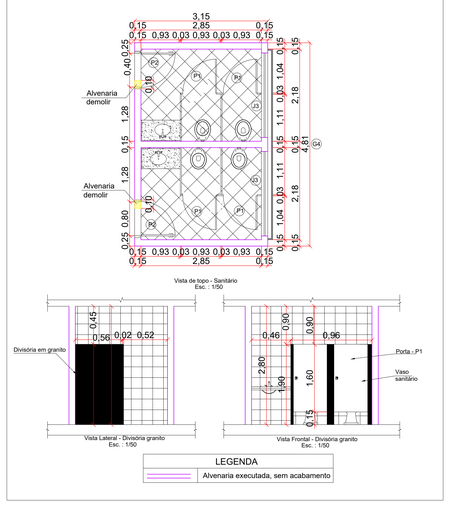

LEGENDA	
	Alvenaria executada, sem acabamento

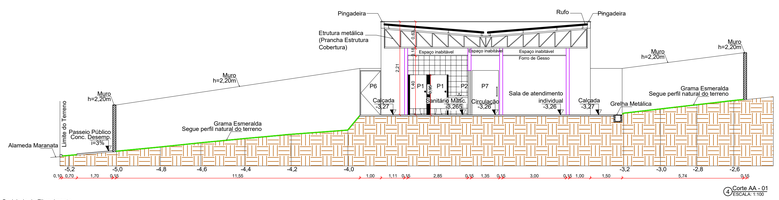

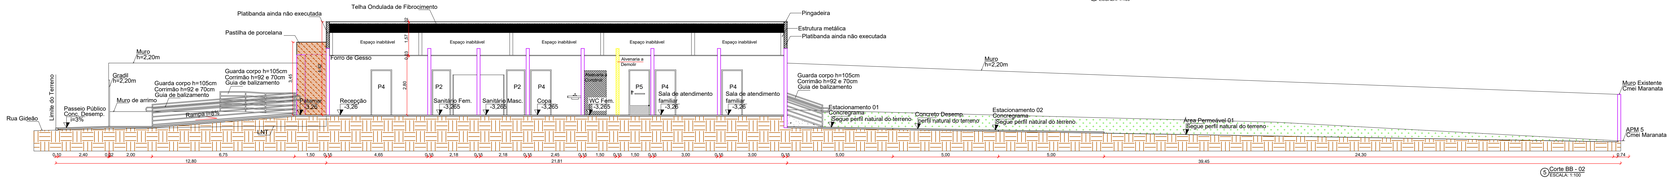

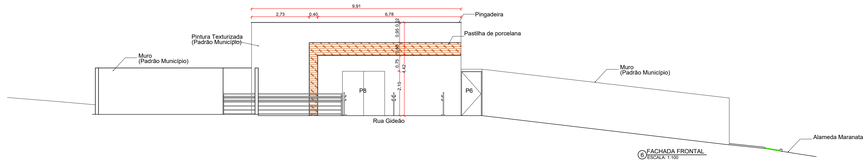

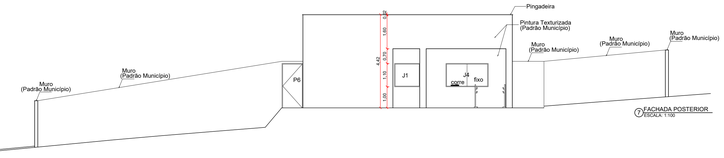

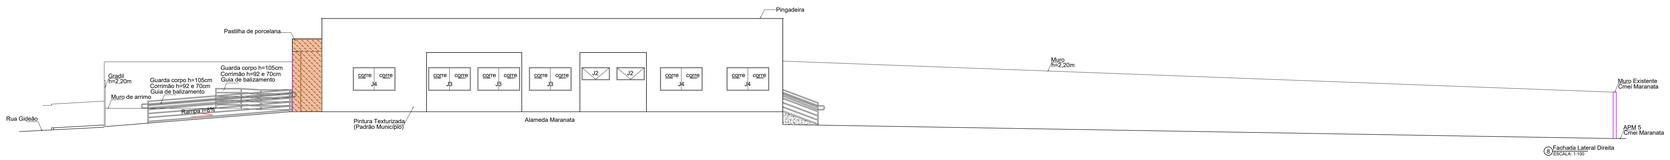

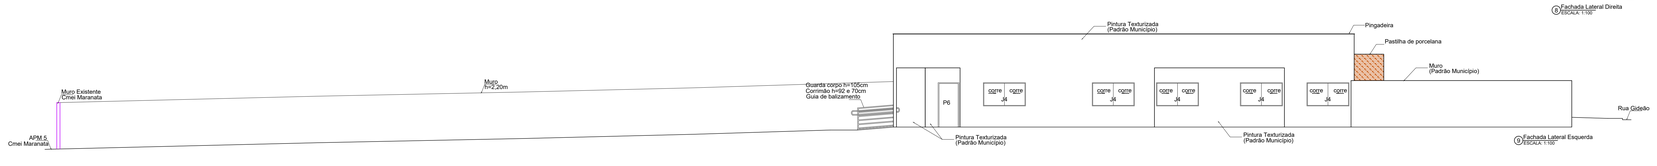

ESTADO DE GOIÁS
CORPO DE BOMBEIROS MILITAR
PROCESSO N.º: **6006/20**

1 | 1 Aprovação inicial do projeto
2 | 2 | 1 Substituição do Projeto. Protocolo original nº 22278/19
3 | 3 Renovação do Projeto. Protocolo original nº 22278/19
4 | Renovar para adequações comprovadamente constatadas em data anterior a 10/05/07. (portaria nº 471)

PROCESSO ANALISADO E APROVADO DIGITALMENTE

A aprovação deste processo somente será validada com a apresentação do respectivo Certificado de Aprovação, o qual será disponibilizado no site do Corpo de Bombeiros Militar do Estado de Goiás - CBMEG: www.bombeiros.go.gov.br
Para a emissão do Certificado de Aprovação a autenticidade da sua aprovação poderá ser consultada no site do CBMEG, de acordo com os dados e orientações constantes no Certificado de Aprovação.

APROVADO
PREFEITURA MUNICIPAL DE APARECIDA DE GOIÂNIA
EM ..... / ..... / .....
ALVARÁ Nº: .....
SECRETARIA DE REGULAÇÃO URBANA E RURAL

DECLARO QUE A APROVAÇÃO DO PROJETO NÃO IMPLICA NO RECONHECIMENTO DO DIREITO DE PROPRIEDADE DO TERRENO POR PARTE DA PREFEITURA.
SR. RESPONSÁVEL TÉCNICO/PROPRIETÁRIO:
a) QUALQUER MODIFICAÇÃO NO PROJETO SEM PRÉVIA APROVAÇÃO DA PREFEITURA, ACARRETARÁ POSTERIORMENTE A NÃO LIBERAÇÃO DO HABITE-SE.
b) É OBRIGATÓRIA A EXIGÊNCIA E GUARDA DAS NOTAS FISCAIS DOS MATERIAIS E SERVIÇOS APLICADOS NESTA OBRA PARA POSTERIOR APRESENTAÇÃO À SECRETARIA DA FAZENDA.

Contrato de Repasse / Contrato Caixa: 400.361-38/2012 - CAIXA ECONÔMICA FEDERAL

IMPORTANTE
Após a conclusão da obra requerer termo de HABITE-SE JUNTO À PREFEITURA

PROJETO DE INCÊNDIO

CREAS MARANATA

ENDEREÇO: Rua Gideão, Alameda Maranata-Área Pública Municipal O5 - Loteamento Jardim Maranata
APARECIDA DE GOIÂNIA- GO.
COORDENADAS GEOGRÁFICAS | 6°48'50"S 49°21'27.6"O

PROPRIETÁRIO: MUNICÍPIO DE APARECIDA DE GOIÂNIA | CGC: 01005727000 1-24

AUTORA DO PROJ.:ARQUITETA ANA PAULLA BARROS MOREIRA
CAU: A1393611-0
RRT: 0000006503338

R.T.:

ÁREA TERRENO:	ÁREA PERMEÁVEL:	ÁREA CONSTRUÍDA	APTA/MENTOS	ESCALA	DATA:
2.129,80m²	1.353,30m² CAIXA DE RECARGA 3,88 m³	216,14m²	01	INDICADA	12/03/2020

CONTEÚDO:
FACHADAS
CORTES
DETALHES

PRANCHA:
02/02

FORMATO AO: 1189x841 mm
ESC. PLT: 1/1
LT SCALE: 1