





Item	Descrição	Quantidade	Valor
V16	20x30	0	0,00
V17	20x30	0	0,00
Forma do pavimento NÍVEL A  
escala 1:75

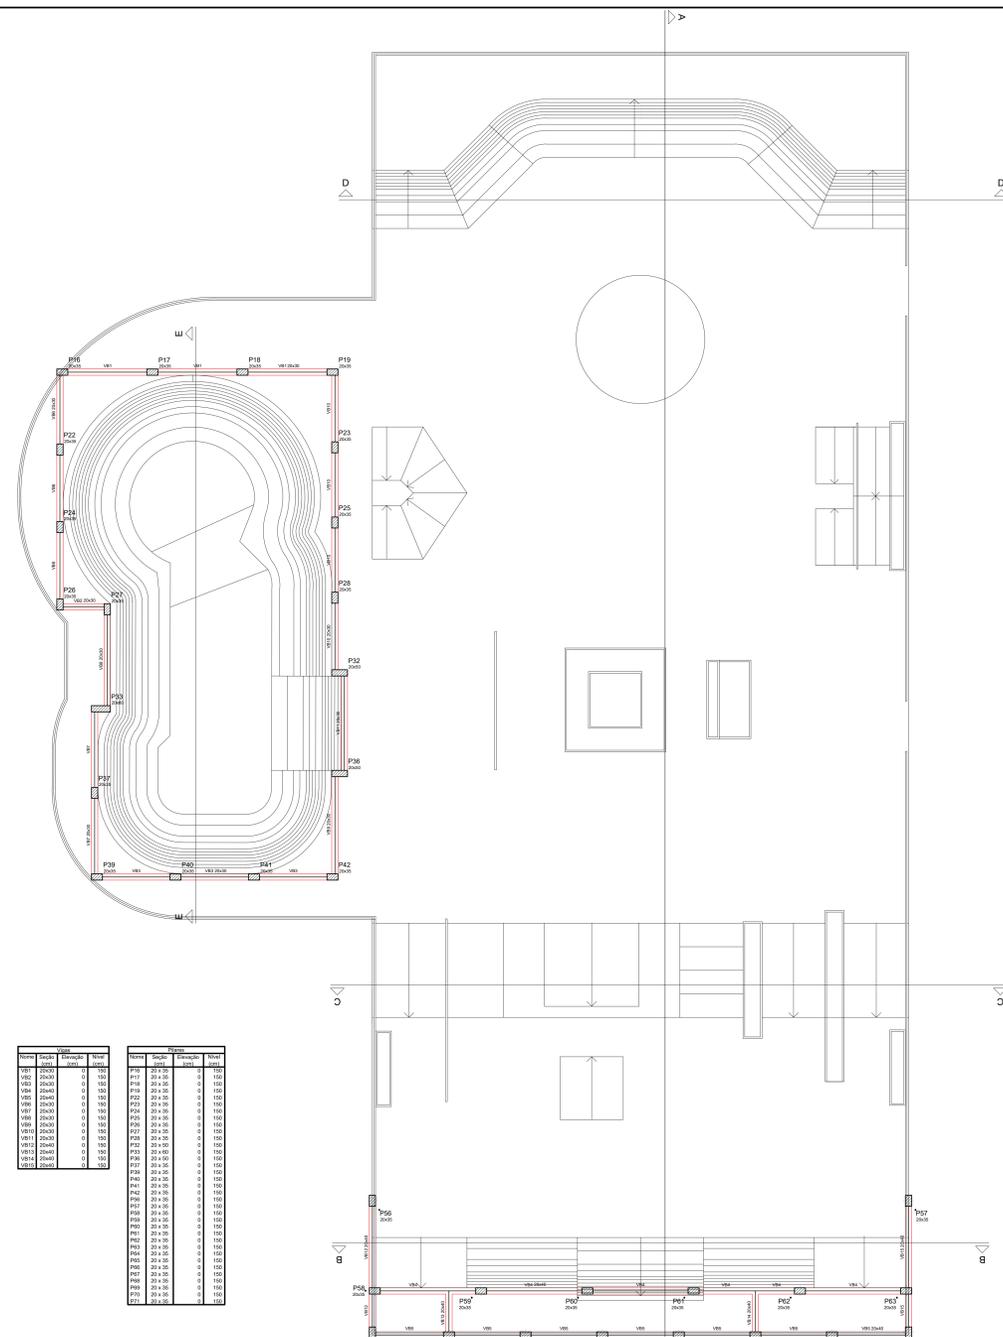

Item	Descrição	Quantidade	Valor
V16	20x30	0	0,00
V17	20x30	0	0,00
Forma do pavimento NÍVEL B  
escala 1:75

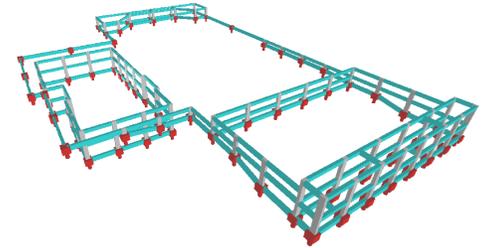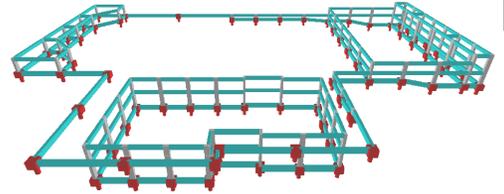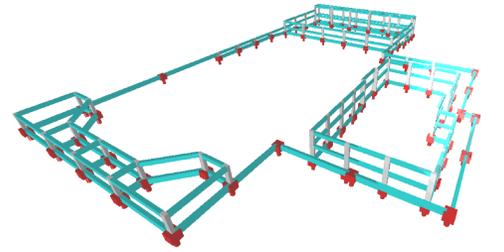


Características dos materiais	
Classe	Classe
Resistência	Resistência
Modulo de Elasticidade	Modulo de Elasticidade
Tempo de Cura	Tempo de Cura

Legenda dos Símbolos


- Pilar que passa
- ▨ Pilar que nasce
- ▩ Pilar com mudança de seção

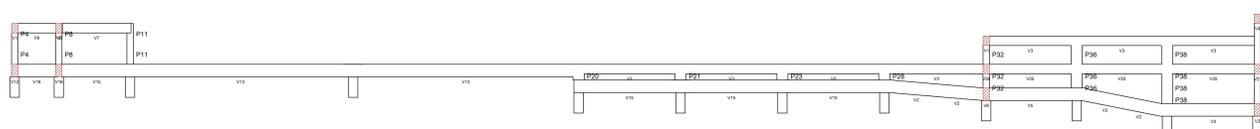


Corte A-A  
escala 1:75

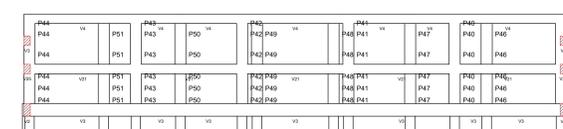


Corte B-B  
escala 1:75

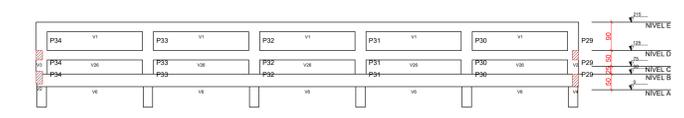

Corte C-C  
escala 1:75

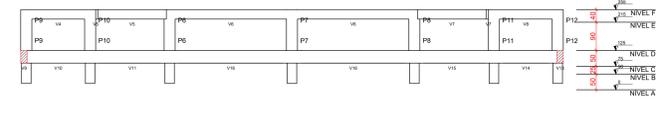

Corte D-D  
escala 1:75

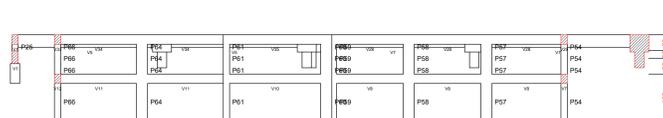

Corte E-E  
escala 1:75

APROVADO  
PREFEITURA MUNICIPAL DE  
APARECIDA DE GOIÂNIA

EM: \_\_\_\_\_  
ALVARÁ Nº: \_\_\_\_\_

SECRETARIA DE REGULAÇÃO URBANA E RURAL

DECLARO QUE A APROVAÇÃO DO PROJETO NÃO IMPLICA  
NO ENDORÇAMENTO URBANO DE PROPRIEDADE  
DO TERRENO POR PARTE DA PREFEITURA  
DE APARECIDA DE GOIÂNIA.

SE QUALQUER MODIFICAÇÃO NO PROJETO SEM  
A PRÉVIA APROVAÇÃO DA PREFEITURA, ACARRETIARÁ  
POTENCIALMENTE A NÃO LIBERAÇÃO DO HABITE-SE  
E A OBRIGAÇÃO DA FISCALIA E EQUANIDADE DAS  
NOTAS FISCAIS DOS MATERIAIS E SERVIÇOS APLICADOS  
NESTA OBRAS PARA POSTERIOR APROVAÇÃO A  
SECRETARIA DA FAZENDA.

CONVÊNIO: xxxxxxxxxxxxxx  
CONTRATO CAIXA: xxxxxxxxxxxxxx

**PROJETO ESTRUTURAL**  
**PRACA DOM PEDRO - PISTA DE SKATE**  
ENDEREÇO: Loteamento JARDIM DOS GIRASSÓIS - APARECIDA DE GOIÂNIA - GO  
COORDENADAS GEOGRÁFICAS: 18°44'38.3" S 49°15'02.2" W

PRÓPRIETÁRIO: MUNICÍPIO DE APARECIDA DE GOIÂNIA | CGC: 01005727001-24

AUTOR DO PROJ.: ENGENHEIRO: RODOLFO DE SOUSA ALVES  
CREA: 102000458-0/GO  
ART: 102021023419

R.J.: \_\_\_\_\_

ÁREA TERRENO	ÁREA FUNDAMENTO	ÁREA TOTAL CONSTRUÇÃO	IMPLANTAMENTOS	ESCALA	DATA
2.151,77 m²	307,52m²	890,80 m²	-	INDICADA	22/10/2021

CONTEÚDO:  
PLANTA DE FORMAS  
CORTES  
DETALHE DAS VISTAS

FRANCHA:  
02/14

PREFEITURA DE APARECIDA

FORMATO A3 118x841mm