



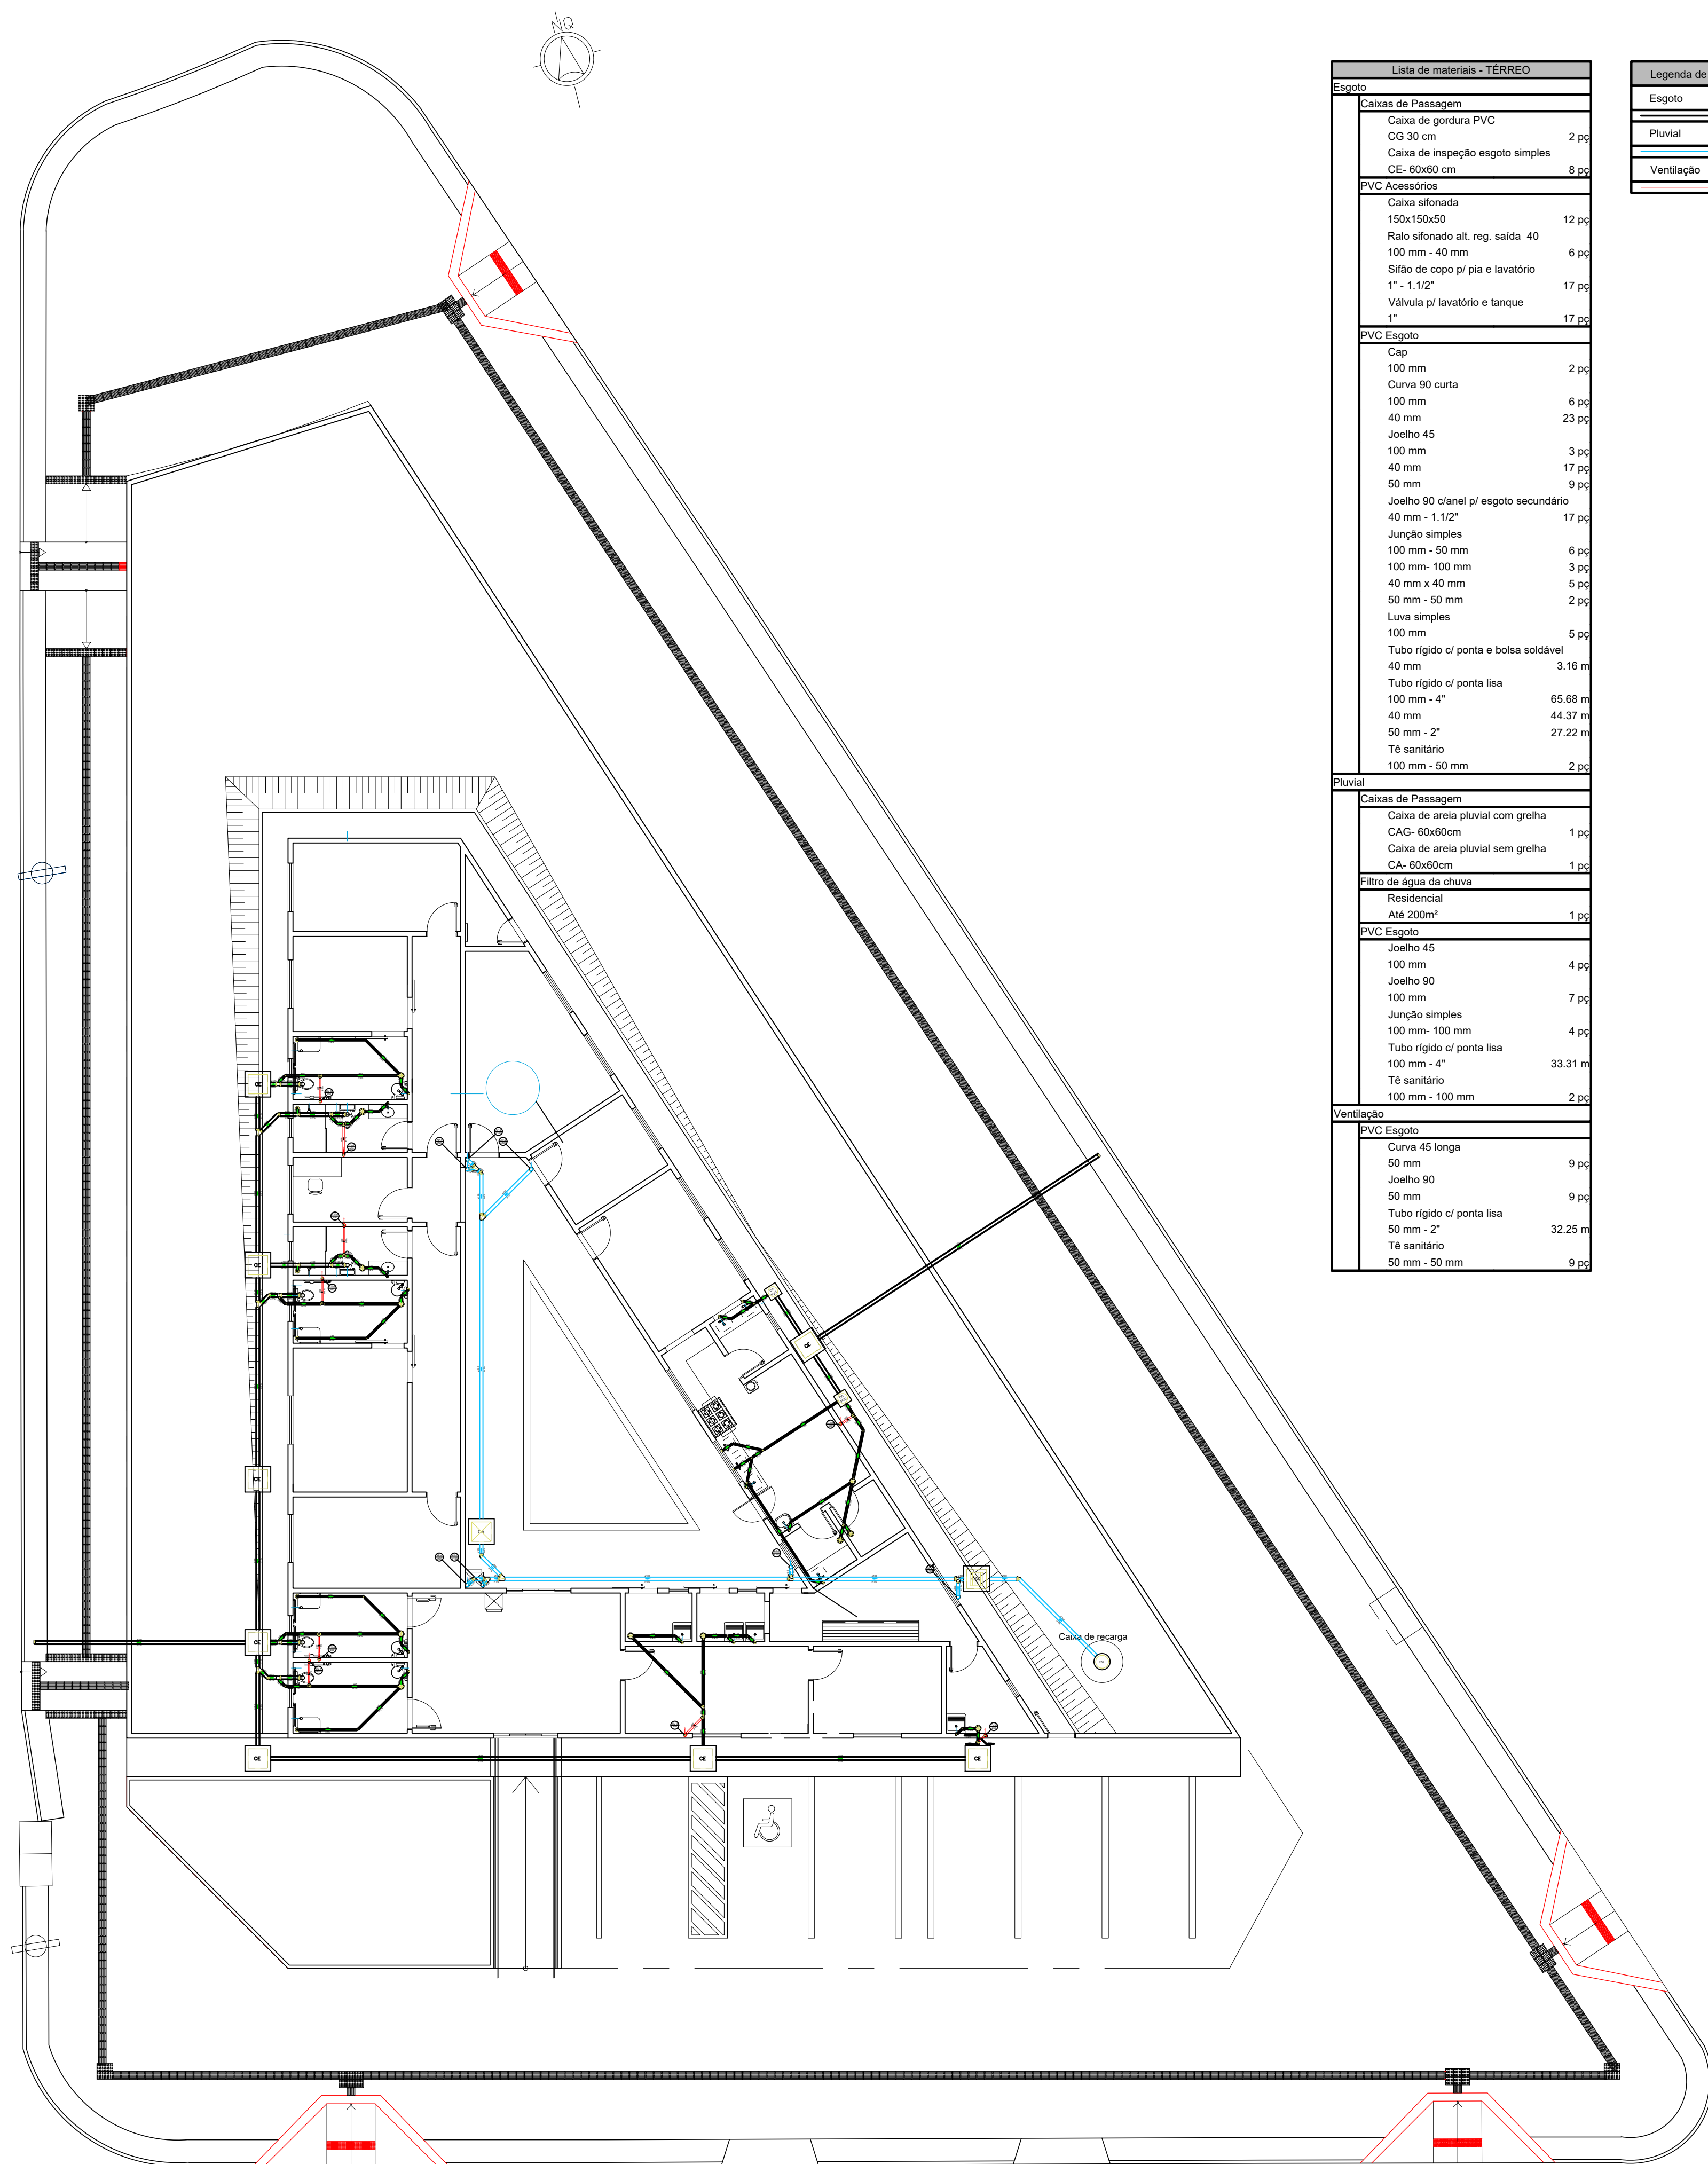

INSTALAÇÃO DE ESGOTO - TERREO
ESCALA: 1:125

Lista de materiais - TERREO	
Quantidade	Unidade
Canais de Passagem	
Canal de passagem PVC	2 pc
CG 30 cm	
Canal de inspeção esgoto simples	8 pc
CE-60x60 cm	
PVC Acessórios	
Canal 45x45	12 pc
Canal 45x45	
100 mm - 40 mm	6 pc
100 mm - 40 mm	
Sifão de corpo p/ pia e lavatório	17 pc
1" - 1 1/2"	
Valvula p/ lavatório e tanque	
2"	17 pc
PVC Esgoto	
Capo	2 pc
100 mm	
Curva 90 curta	2 pc
100 mm	
40 mm	23 pc
100 mm	
Joelho 45	3 pc
100 mm	
40 mm	17 pc
50 mm	9 pc
Joelho 90 canal p/ esgoto secundário	
40 mm - 1 1/2"	17 pc
Junção simples	9 pc
100 mm - 50 mm	6 pc
100 mm - 100 mm	3 pc
40 mm x 40 mm	8 pc
50 mm - 50 mm	2 pc
Linha simples	5 pc
100 mm	
Tubo rígido c/ porta e bolso soldável	3.16 m
40 mm	
Tubo rígido c/ porta lisa	65.68 m
100 mm - 4"	
40 mm	44.37 m
50 mm - 2"	27.22 m
T5 sanitário	
100 mm - 50 mm	2 pc
PVC Esgoto	
Canal de passagem	
Canal de arisa pluvial com grelha	1 pc
CG-60x60 cm	
Canal de arisa pluvial sem grelha	1 pc
CG-60x60 cm	
Filtro de água de chuva	
Residencial	1 pc
Ala 200 cm	
PVC Esgoto	
Joelho 45	4 pc
100 mm	
Joelho 90	7 pc
100 mm	
Junção simples	4 pc
100 mm - 100 mm	
Tubo rígido c/ porta lisa	33.31 m
100 mm - 4"	
T5 sanitário	
100 mm - 100 mm	2 pc
Ventilação	
PVC Esgoto	
Curva 45 longa	9 pc
50 mm	
Joelho 90	9 pc
50 mm	
Tubo rígido c/ porta lisa	32.25 m
50 mm - 2"	
T5 sanitário	
50 mm - 50 mm	9 pc





Legenda de condutas - TERREO	
Esgoto	
Pluvial	
Ventilação	

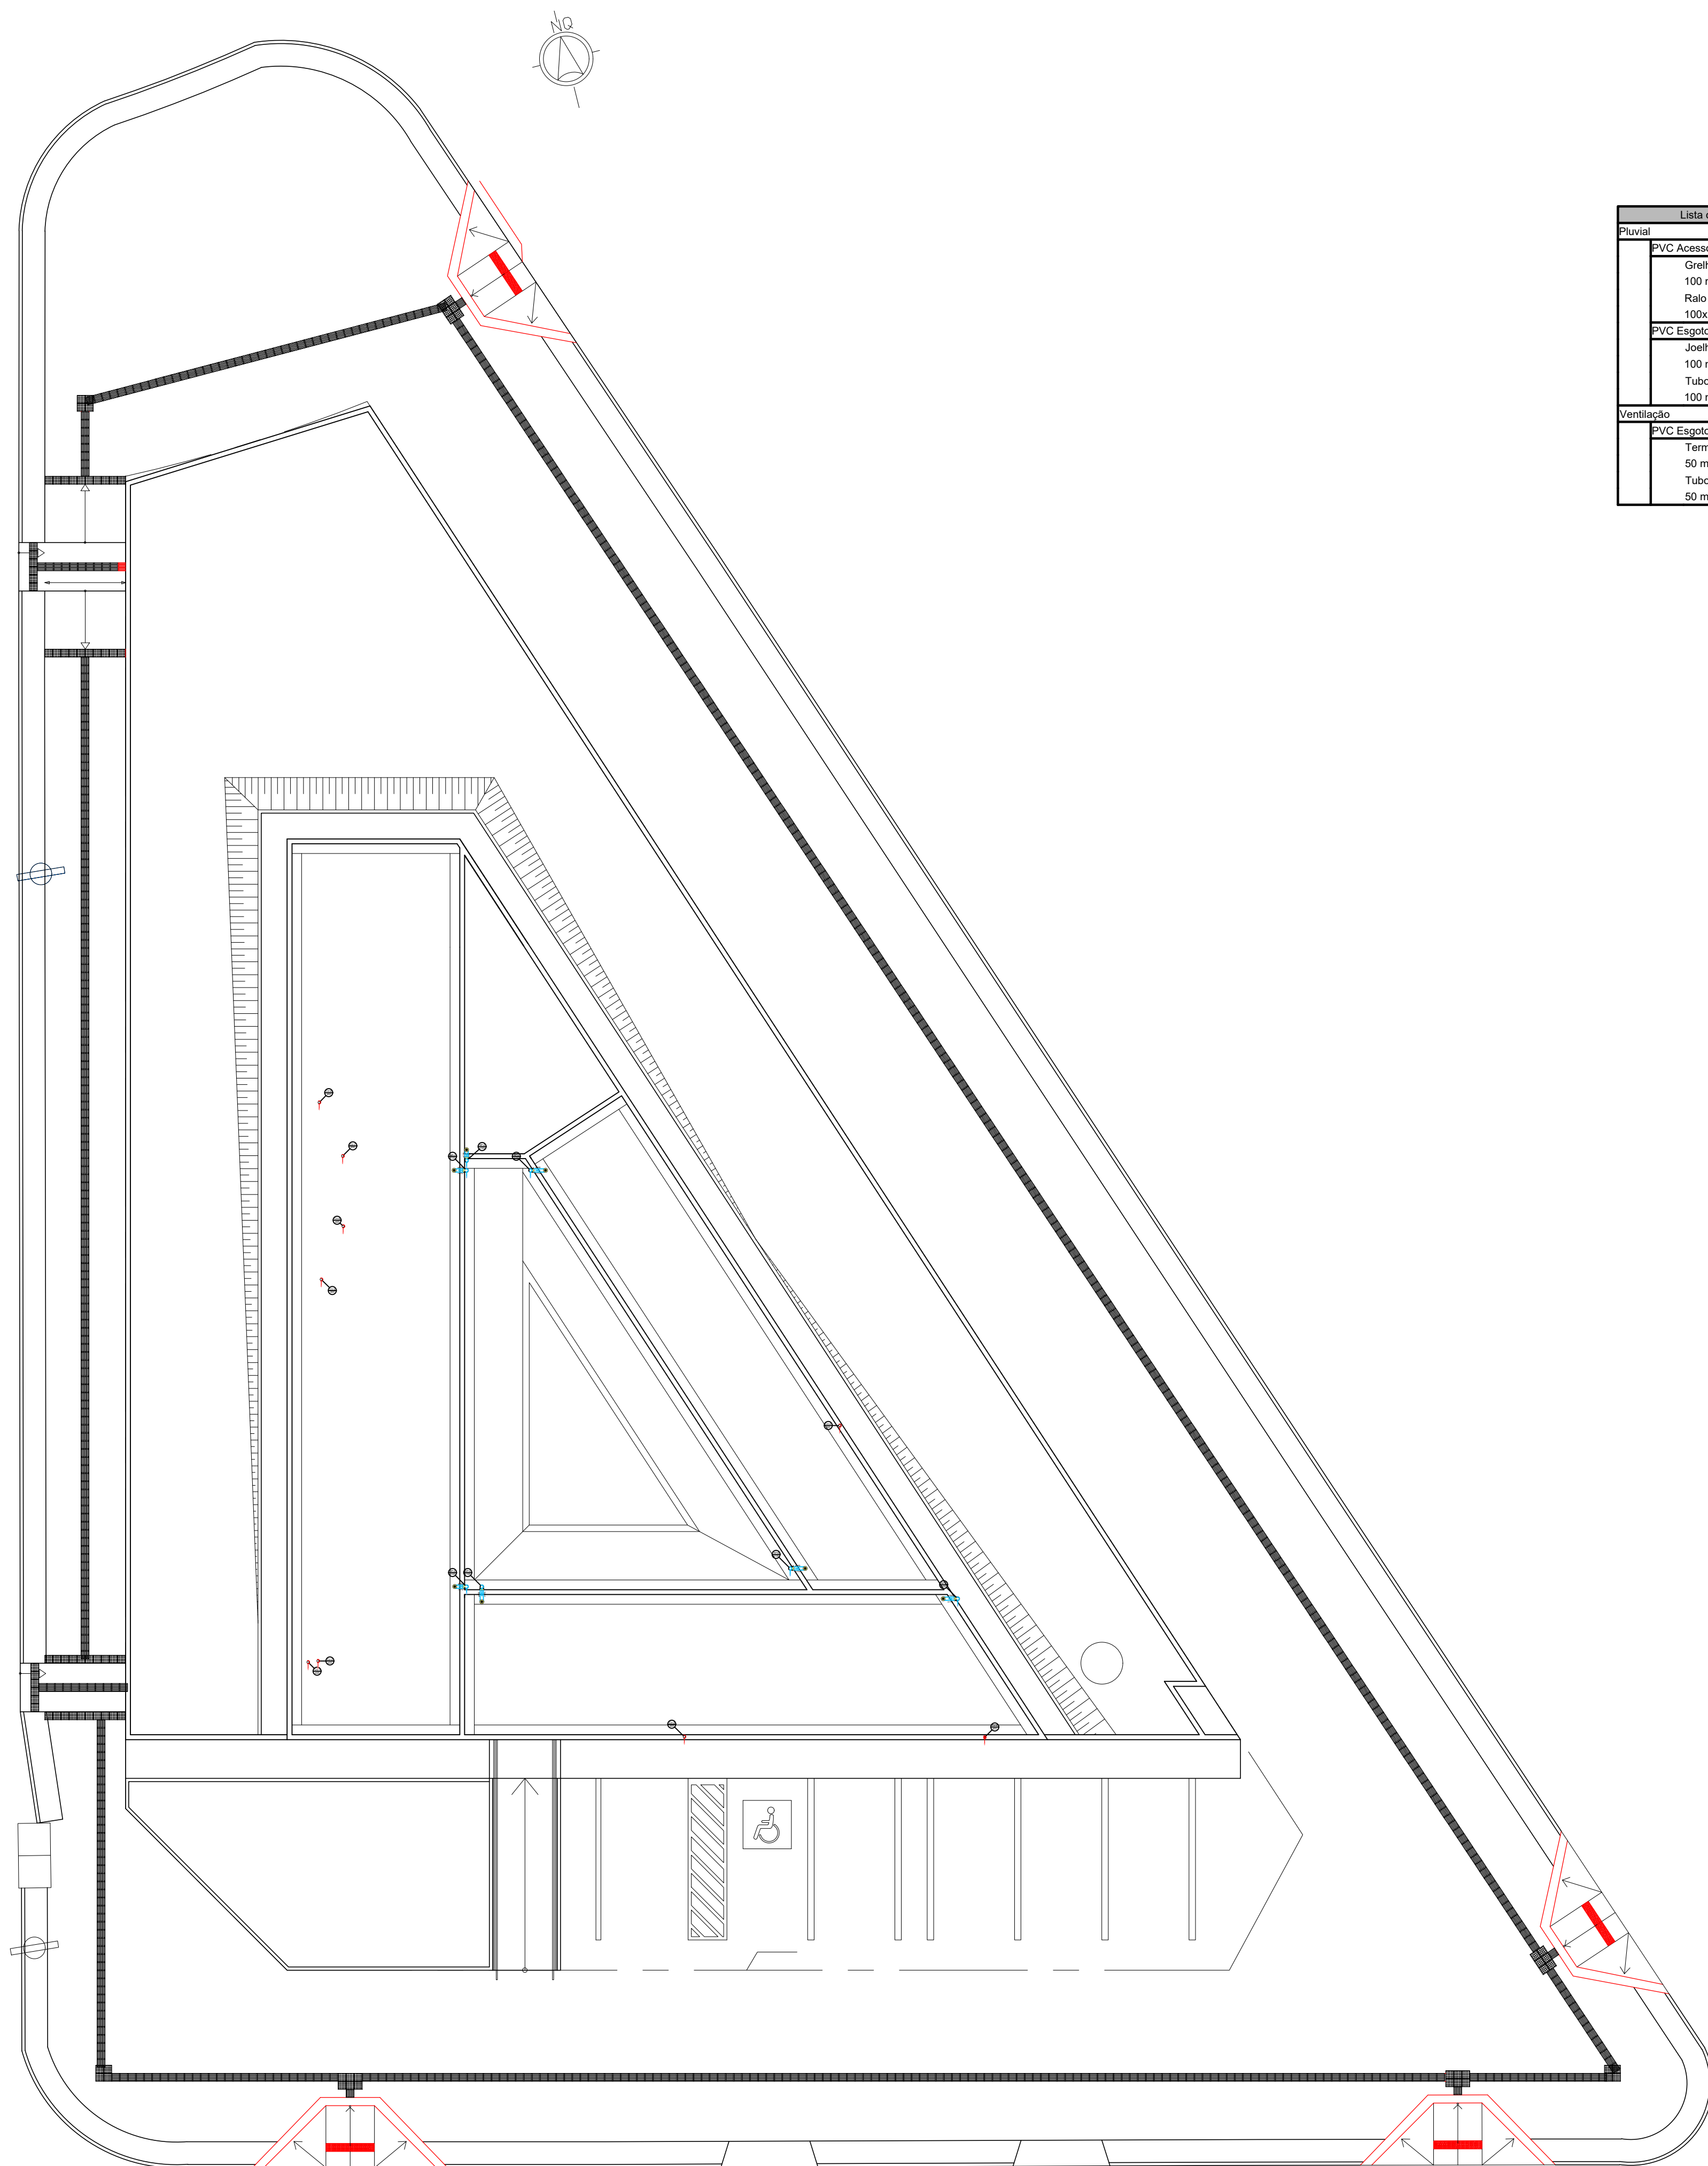

INSTALAÇÃO DE ESGOTO - TERREO
ESCALA: 1:125

Lista de materiais - COBERTURA	
Quantidade	Unidade
PVC Acessórios	
Grelha quad. p/ ralo de terrapço - cr. alfo.	7 pc
100 mm	
Ralo corpo caixa seca	7 pc
50x50x40 mm	
PVC Esgoto	
Joelho 90	7 pc
100 mm	
Tubo rígido c/ porta lisa	31.2 m
100 mm - 4"	
Ventilação	
PVC Esgoto	
Terminal de ventilação	8 pc
50 mm	
Tubo rígido c/ porta lisa	40.88 m
50 mm - 2"	

Legenda de condutas - COBERTURA	
Pluvial	
Ventilação	

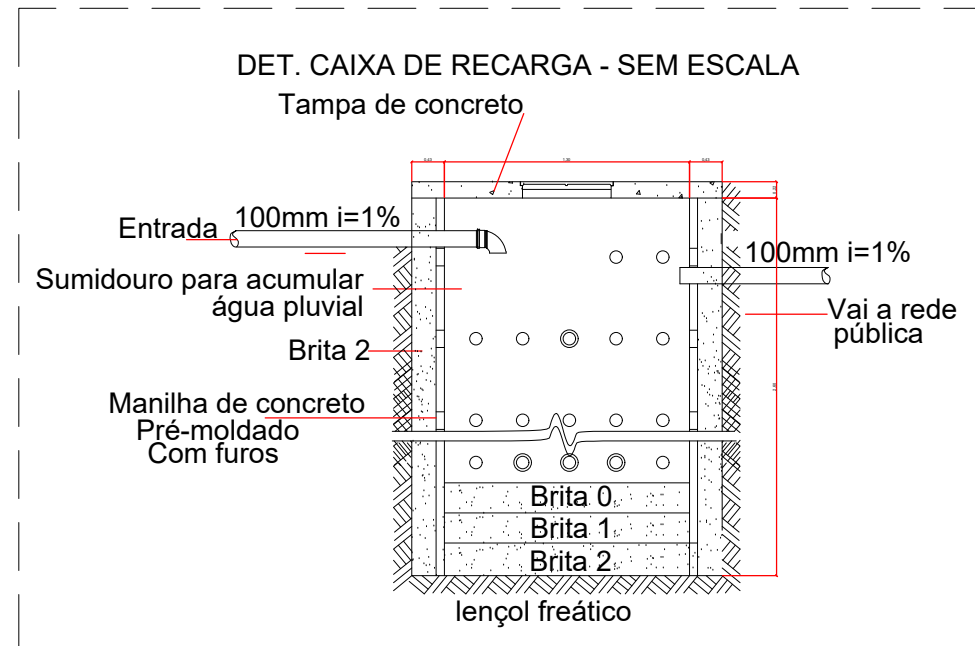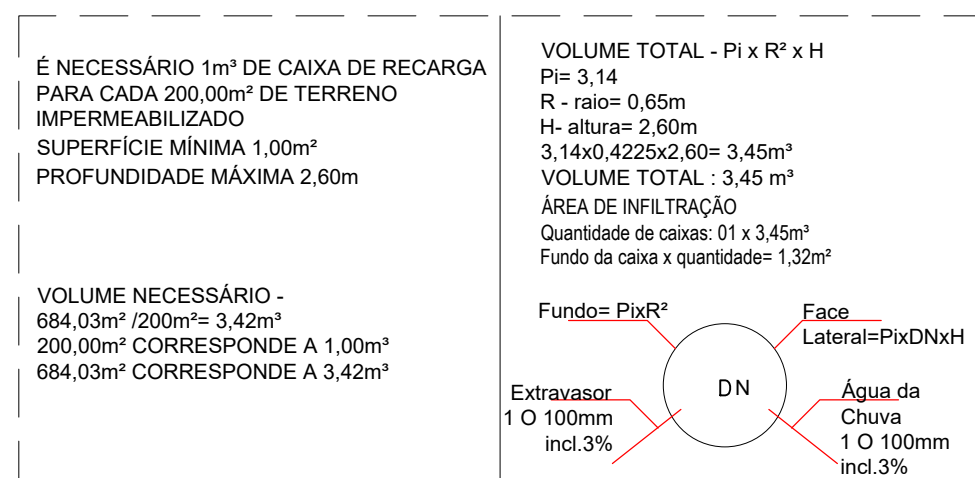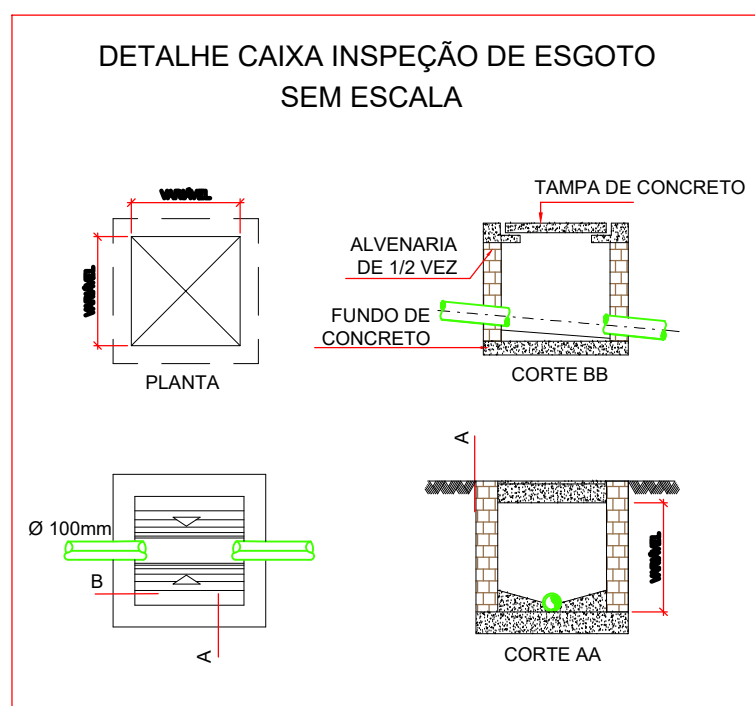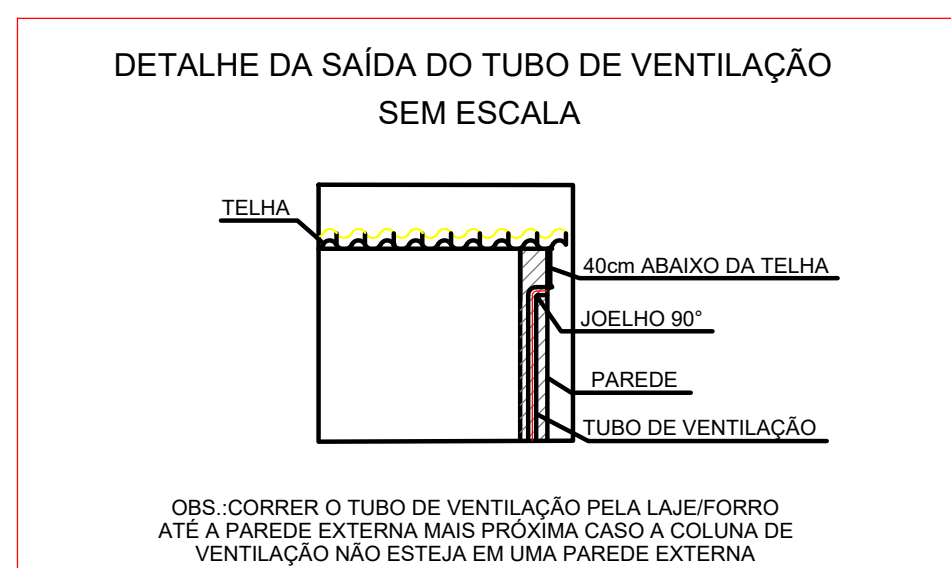

APROVADO
PREFEITURA MUNICIPAL DE
APARECIDA DE GOIÂNIA
EM _____
ALVARÁ Nº _____

SECRETARIA DE REGULAÇÃO URBANA E RURAL
DECLARO QUE A APROVAÇÃO DO PROJETO NÃO IMPLICA
NEM RECONHECIMENTO DO DITO DE PROPRIEDADE
DO TERRENO POR PARTE DA PREFEITURA
DE RESPONSABILIDADE TECNOPROFESSORA
ALGUMAS MODIFICAÇÕES NO PROJETO SEM
PREVIA APROVAÇÃO DA PREFEITURA, ACABANDO
POSTERIORMENTE A NÃO LIBERAÇÃO DO HABITE-SE
E SE CORREÇÃO A ESCRITA DE GUARDA DAS
NOTAS FISCAIS DOS MATERIAIS E SERVIÇOS APLICADOS
NESTA OBRA PARA POSTERIOR APROVAÇÃO A
SECRETARIA DA FAZENDA.

CONVÊNIO: 909.848/2021
CONTRATO CAIXA: 1.077.598-50

PROJETO HIDROSSANITÁRIO
CONSTRUÇÃO UNIDADE DE ACOLOHIMENTO
ÁREA D. ENRE AV. NORVAL BERNARDO, AV. JANGUEROPOUS AV. DAS NAÇÕES
ENDEREÇO: SERA DOURADA, 3, APARECIDA DE GOIÂNIA-GO
COORDENADAS GEOGRÁFICAS: -16.8241123 -49.230467

PROPRIETÁRIO: MUNICÍPIO DE APARECIDA DE GOIÂNIA | CGC: 01005727001-24

AUTOR DO PROJ.: ENGENHEIRO: RODOLFO DE SOUSA ALVES
CREA: 102000453-0
ART: 102022020962

R.T.: _____

ÁREA TERRENO	ÁREA DE INTERVENÇÃO	ÁREA TOTAL CONSTRUÇÃO	IMPLANTAMENTOS	ESCALA	DATA
1.099.31 m²	1.099.31 m²	402.27 m²	-	INDICADA	26/05/2023

PREFEITURA DE
APARECIDA

CONTEÚDO:
PROJETO ESGOTO - TERREO
PROJETO ESGOTO - COBERTURA
LISTA DE MATERIAIS
DETALHES

PRANCHA:
03/03
DES. ISA REV. 0