



SITUAÇÃO EM LEVANTAMENTO TOPOGRÁFICO:
ESCALA 1:250

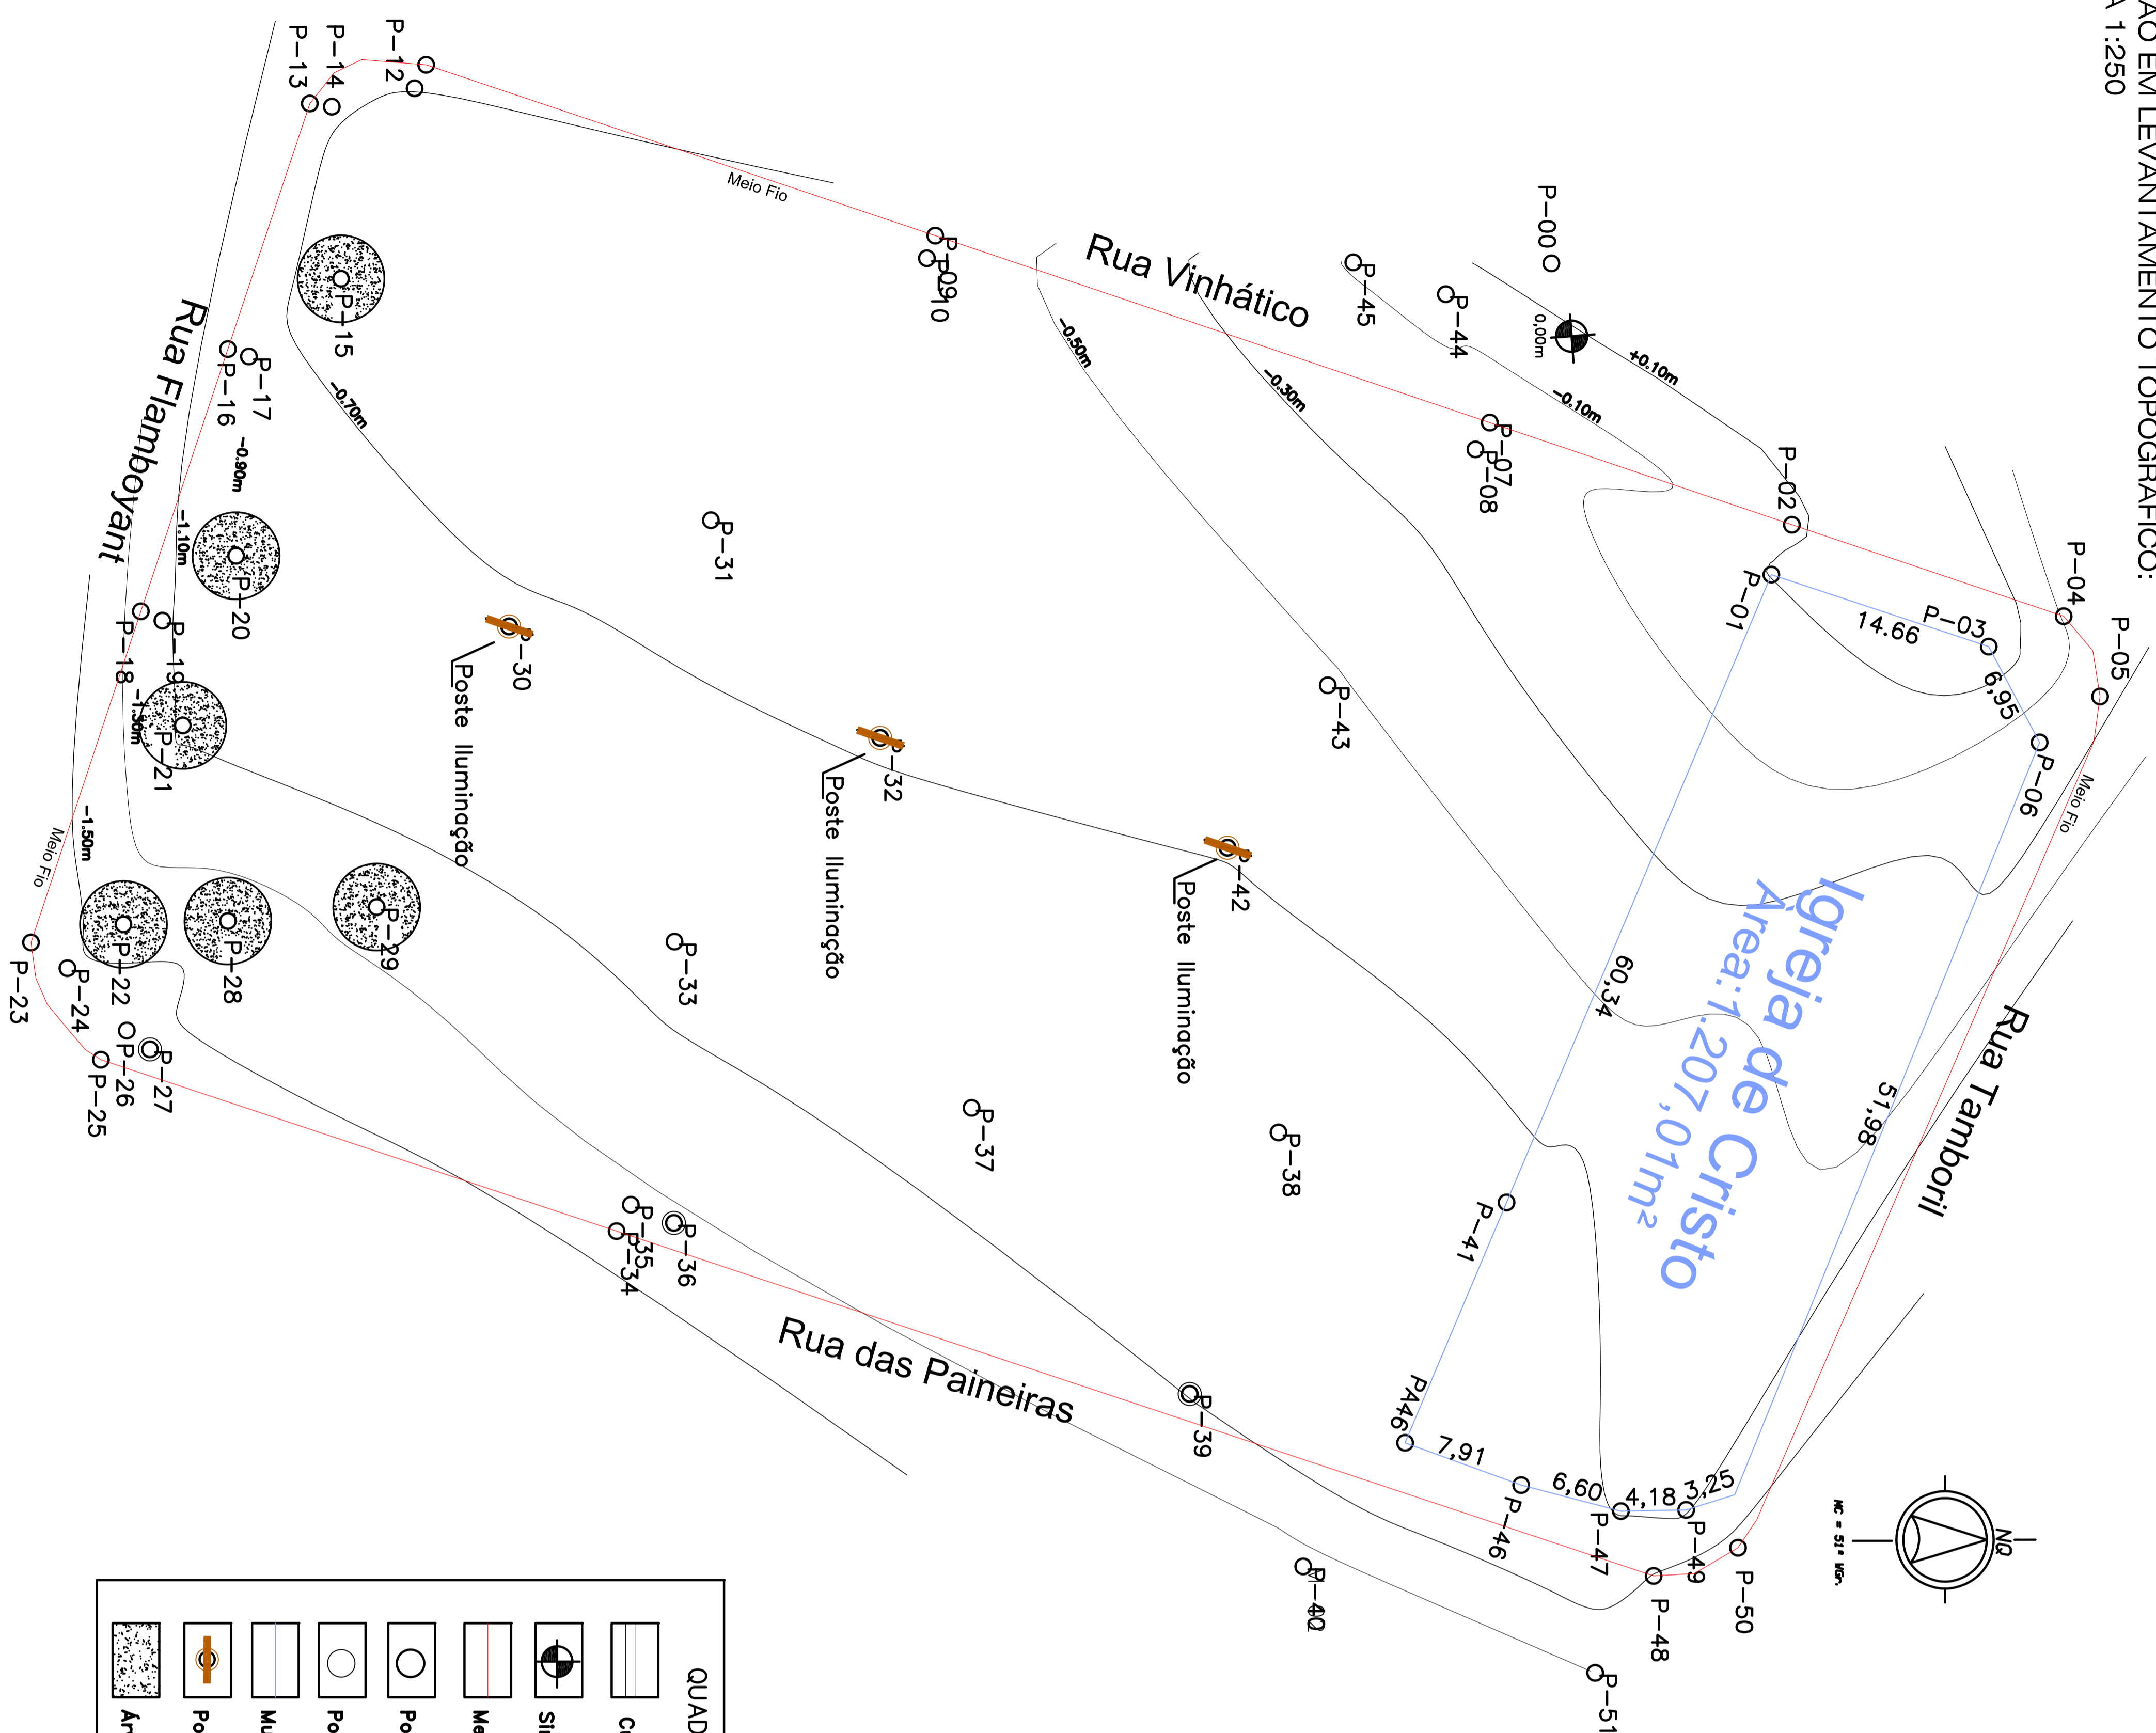

SITUAÇÃO ATUAL DO LOTEAMENTO:
ESCALA 1:1500

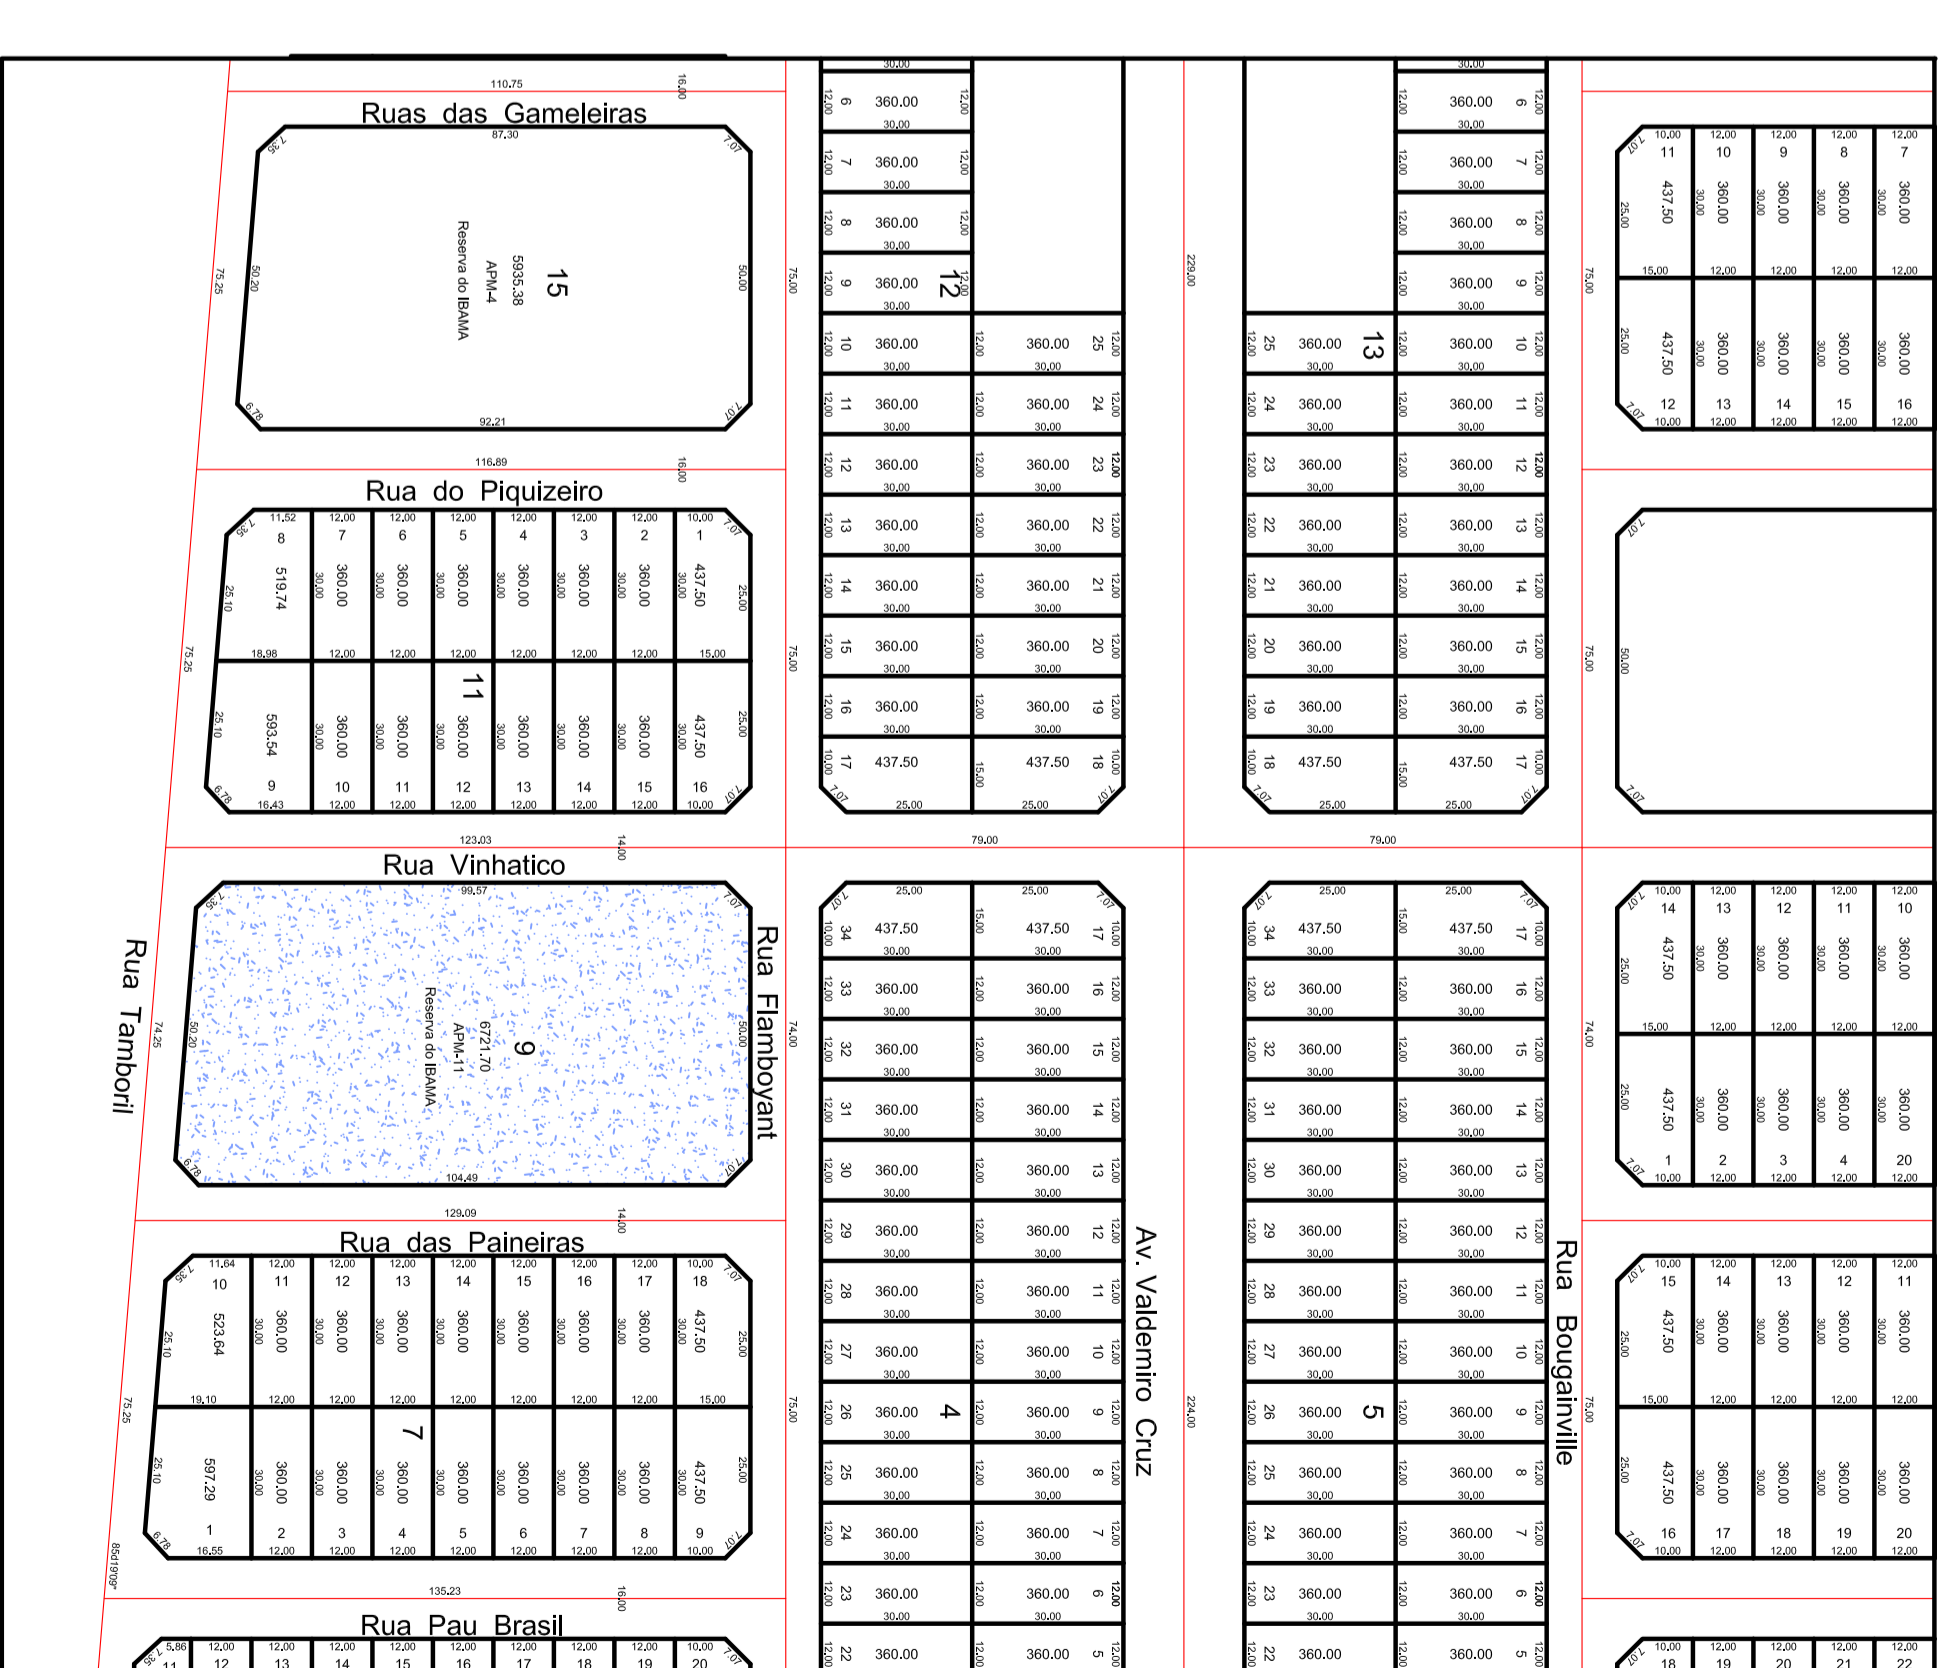

QUADRO DE CONVENÇÕES

	Curvas de Nivel
	Simbolo de Nivel
	Meio Fio (Guia)
	Ponto Levantado (Estação Total)
	Poste Rede Elétrica
	Muro Existente
	Poste Iluminação
	Arvore

APPROVADO
PREFEITURA MUNICIPAL DE APARECIDA DE GOIANIA

EM: _____
ALUNO(A) Nº: _____

SECRETARIA DE REGULACAO URBANA E ENLAF
DECLARO QUE A APROVACAO DO PROJETO NÃO IMPLICA NO RECONHECIMENTO DO DIREITO DE PROPRIEDADE, RESERVANDO-SE A RESPONSABILIDADE TECNICO-PROFSSIONAL DO PROJETO. A QUALQUER MODIFICACAO NO PROJETO SEU POSTERIORMENTE, A NÃO SER ACORDADA POR MENSAGEM, NESTA OBRVA PARA INDEFINIR A RESPONSABILIDADE DA SECRETARIA DA FUNDACAO.

IMPORTANTE
Atos e conclusões da obra requerem termo de HABIT-SE JUNTO A PREFEITURA.

CONVENIO: 789.662/2013
CONTRATO CAIXA: 1.008.026-91/2013

LEVANTAMENTO TOPOGRAFICO PLANALTIMETRICO

RAÇA CARAÍBAS

ENDREÇO: RUA DAS PAINEIRAS S/O, COM RUA FLAMBOYANT, RESERVA CAARÁBAS - APARECIDA DE GOIÂNIA
COORDENADAS GEOSARFICAS: 16°46'41.173" S 49°21'00.420" O - CEP 74649-75

PROPRIETARIO: MUNICIPIO DE APARECIDA DE GOIANIA I CGC: 01005720001-24

AUTOR DO PROJ.: AGRIMENSOR LUCIO CESAR LORENZO
CREA: 18730/GO
ART: 1020180/7/74

R.T.: _____

ÁREA TERRENO	ÁREA ÚTIL/CONSTRUÇÃO	ÁREA DE IMPLANTACAO	INDICADA	DATA
4.878,77m²	2.798,16m²	4.397,59m²	1	27/10/2017

CONTEUDO:
PLANTA DE SITUAÇÃO LOTEAMENTO
SITUAÇÃO LEVANTAMENTO TOPOGRAFICO
QUADRO DE CONVENÇÕES

FRANCIA: 01/01

DESI: XXX REV: 0

FORMAIO: A1: 841x99mm ESC: RT: 1/1 LT SCALE: 1