


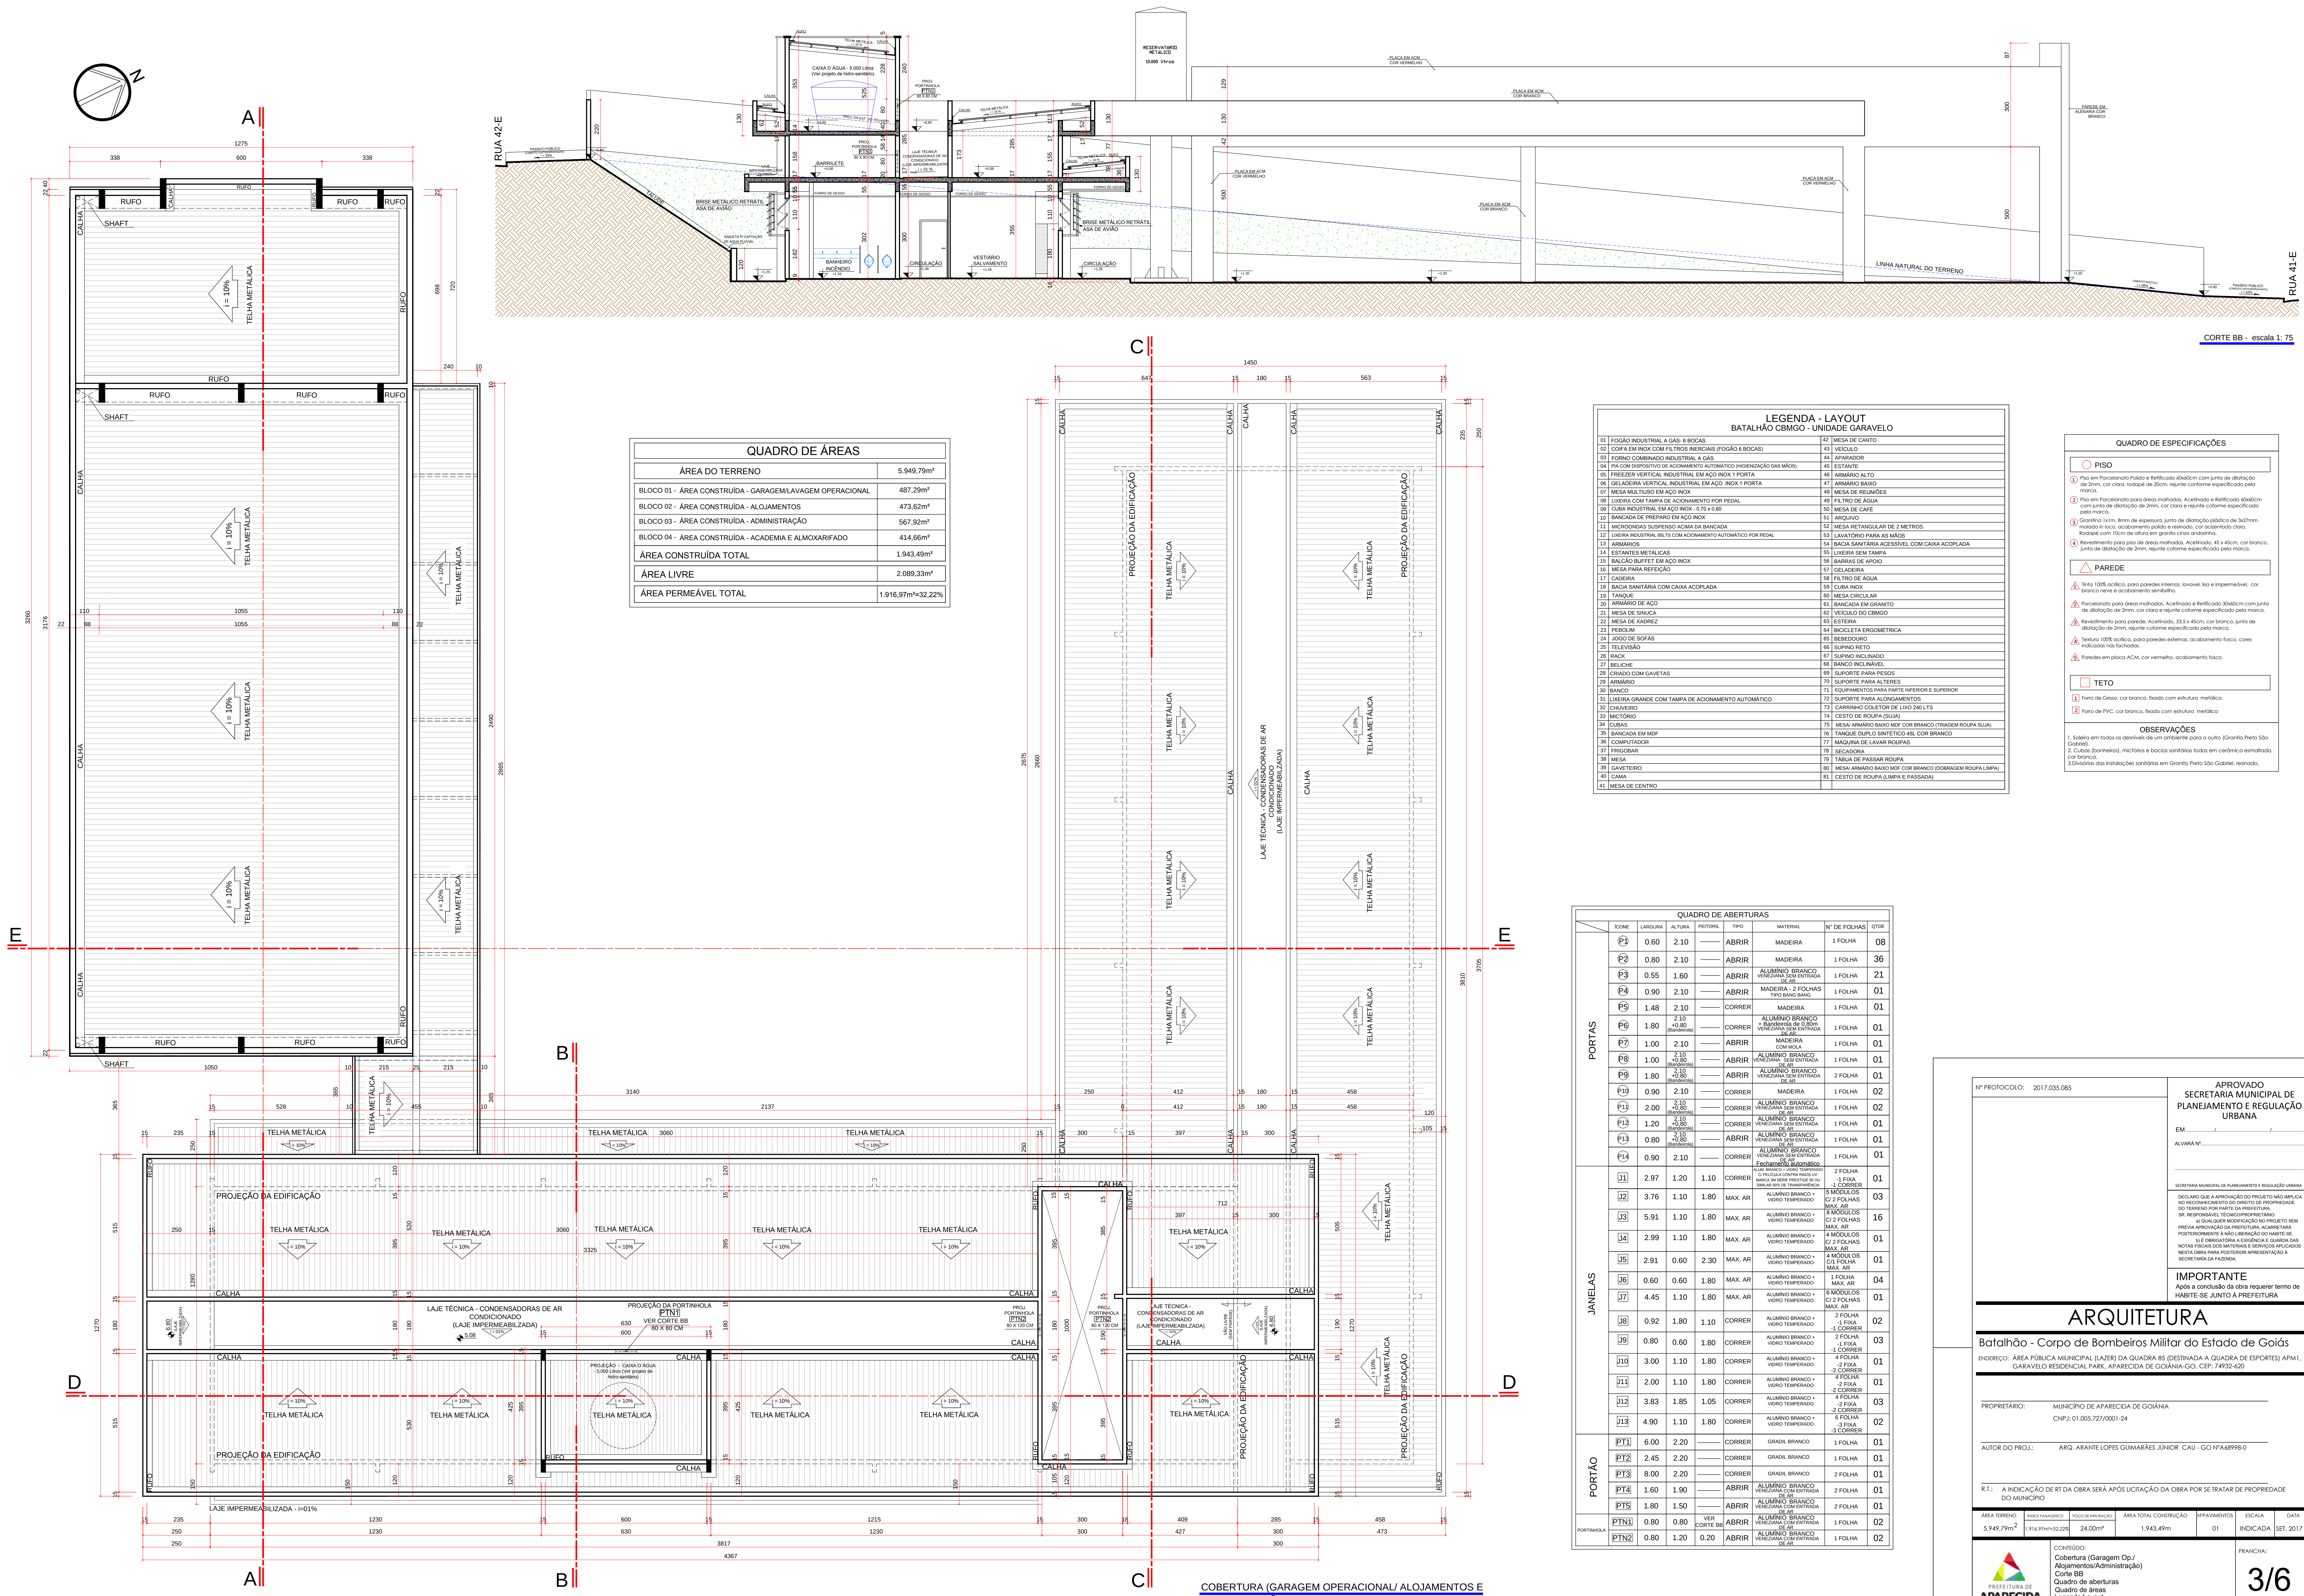

QUADRO DE ÁREAS	
ÁREA DO TERRENO	5.949,79m²
BLOCO 01 - ÁREA CONSTRUÍDA - GARAGEM/LAVAGEM OPERACIONAL	487,29m²
BLOCO 02 - ÁREA CONSTRUÍDA - ALOJAMENTOS	473,62m²
BLOCO 03 - ÁREA CONSTRUÍDA - ADMINISTRAÇÃO	567,92m²
BLOCO 04 - ÁREA CONSTRUÍDA - ACADEMIA E ALMOXARIFADO	414,66m²
ÁREA CONSTRUÍDA TOTAL	1.943,49m²
ÁREA LIVRE	2.089,33m²
ÁREA PERMEÁVEL TOTAL	1.916,97m²=32,22%

LEGENDA - LAYOUT	
BATALHÃO CBMGO - UNIDADE GARAVÉLO	
01 FOGÃO INDUSTRIAL A GÁS- 6 BOCAS	42 MESA DE CANTO
02 COFIA EM INOX COM FILTROS INERCIAS (FÓGO E BOCAS)	43 VEÍCULO
03 FOGÃO COMBINADO INDUSTRIAL A GÁS	44 APARADOR
04 PIA COM DISPOSITIVO DE ACOMODAMENTO AUTOMÁTICO (HIGIENIZAÇÃO DAS MÃOS)	45 ESTANTE
05 FREEZER VERTICAL INDUSTRIAL EM AÇO INOX 1 PORTA	46 ARMÁRIO ALTO
06 GELADERIA VERTICAL INDUSTRIAL EM AÇO INOX 1 PORTA	47 ARMÁRIO BAIXO
07 MESA MULTIFUNÇÃO EM AÇO INOX	48 MESA DE REUNIONES
08 LIXEIRA COM TAMPAS DE ACOMODAMENTO POR PEDAL	49 FILTRO DE ÁGUA
09 CUBA INDUSTRIAL EM AÇO INOX - 0,70 x 0,60	50 MESA DE CAFÉ
10 BANCADA DE PREPARO EM AÇO INOX	51 ARQUIVO
11 MICROONDAS SUSPENSAS ACIMA DA BANCADA	52 MESA RETANGULAR DE 2 METROS
12 LIXEIRA INDUSTRIAL 60 LITROS COM ACOMODAMENTO AUTOMÁTICO POR PEDAL	53 LAVATÓRIO PARA AS MÃOS
13 ARMÁRIOS	54 BACA SANITÁRIA ACESSÍVEL COM CAIXA ACOPLADA
14 ESTANTES METÁLICAS	55 LIXEIRA SEM TAMPAS
15 BACÃO BUFFET EM AÇO INOX	56 BARRAS DE APOIO
16 MESA PARA REFECÇÃO	57 GELADERIA
17 CADEIRA	58 FILTRO DE ÁGUA
18 BACA SANITÁRIA COM CAIXA ACOPLADA	59 CUBA INOX
19 TANQUE	60 MESA CIRCULAR
20 ARMÁRIO DE AÇO	61 BANCADA EM GRANITO
21 MESA DE SINCUA	62 VEÍCULO DO CBMGO
22 MESA DE XÁFIZ	63 ESTEIRA
23 PEROLIM	64 BICICLETA ERGONOMÉTRICA
24 JOGO DE SOFAS	65 REFEITÓRIO
25 TELEVISÃO	66 SUPINO RETO
26 RACK	67 SUPINO INCLINADO
27 BELICHE	68 BANCO INCLINÁVEL
28 CHAMADO COM GAVETAS	69 SUPORTE PARA PESOS
29 ARMÁRIO	70 SUPORTE PARA ALTERES
30 BANCO	71 EQUIPAMENTOS PARA PARTE INFERIOR E SUPERIOR
31 LIXEIRA GRANDE COM TAMPAS DE ACOMODAMENTO AUTOMÁTICO	72 SUPORTE PARA ALMOGADORETOS
32 CHUVEIRO	73 CARRINHO COLETORES DE LIXO 240 LITROS
33 MICTÓRIO	74 CESTO DE ROUPA (SUJA)
34 CUBAS	75 MESA ARMÁRIO BAIXO MDF COM BRANCO (TRASEIRA ROUPA SUJA)
35 BANCADA EM MDF	76 TANQUE DUPLA SINTÉTICO 45L COR BRANCO
36 COMPUTADOR	77 MÁQUINA DE LAVAR ROUPAS
37 FROBISAR	78 SECADORIA
38 MESA	79 TÁBUA DE PASSAR ROUPA
39 GAVETEIRO	80 MESA ARMÁRIO BAIXO MDF COM BRANCO (DOBRAGEM ROUPA LIMPA)
40 CAMA	81 CESTO DE ROUPA (LIMPA E PASSADA)
41 MESA DE CENTRO	82

QUADRO DE ESPECIFICAÇÕES	
PISO	
1 Piso em Parquetado Polido e Refletido 40x60cm com junta de dilatação de 2mm, cor clara, revestido de 20cm, rejunte conforme especificação pelo marco.	
2 Piso em Parquetado para áreas molhadas, Acabado e Refletido 40x60cm com junta de dilatação de 2mm, cor clara e rejunte conforme especificação pelo marco.	
3 Revestimento 1,1m, 3mm de espessura, junta de dilatação plástica de 3x3mm, rebocada in loco, acabamento polido e rejunte, cor acinzentado claro, rodado com 10cm de altura em granito cinza anodizado.	
4 Revestimento para piso de áreas molhadas, Acabado, 45 x 45cm, cor branco, junta de dilatação de 2mm, rejunte conforme especificação pelo marco.	
PARADE	
1 Teto 100% acústico, para paredes internas, travessia e impermeável, cor branco neve e acabamento semibrisa.	
2 Parquetado para áreas molhadas, Acabado e Refletido 30x60cm com junta de dilatação de 2mm, cor clara e rejunte conforme especificação pelo marco.	
3 Revestimento para parede, Acabado, 33,5 x 45cm, cor branco, junta de dilatação de 2mm, rejunte conforme especificação pelo marco.	
4 Teto 100% acústico, para paredes externas, acabamento branco, cores indicadas nos técnicos.	
5 Paredes em placa ACM, cor vermelho, acabamento liso.	
TETO	
1 Falso de Gesso, cor branco, fixado com estrutura metálica.	
2 Falso de PVC, cor branco, fixado com estrutura metálica.	
OBSERVAÇÕES	
1. Todas as medidas são dadas em um ambiente para o qual (Garagem Pólo São Gabriel).	
2. Cotas (topografia), medidas e bases cartográficas todas em centímetros arredondadas.	
3. Todas as instalações sanitárias em Granito Pólo São Gabriel, rejunteado.	

QUADRO DE ABERTURAS	
CODIGO	ABERTURA
P1	0,60 2,10
P2	0,80 2,10
P3	0,55 1,60
P4	0,90 2,10
P5	1,48 2,10
P6	1,80 2,10
P7	1,00 2,10
P8	1,00 2,10
P9	1,80 2,10
P10	0,90 2,10
P11	2,00 2,10
P12	1,20 2,10
P13	0,80 2,10
P14	0,90 2,10
J1	2,97 1,20 1,10
J2	3,76 1,10 1,80
J3	5,91 1,10 1,80
J4	2,99 1,10 1,80
J5	2,91 0,60 2,30
J6	0,60 0,60 1,80
J7	4,45 1,10 1,80
J8	0,92 1,80 1,10
J9	0,80 0,60 1,80
J10	3,00 1,10 1,80
J11	2,00 1,10 1,80
J12	3,83 1,85 1,05
J13	4,90 1,10 1,80
PT1	6,00 2,20
PT2	2,45 2,20
PT3	8,00 2,20
PT4	1,60 1,90
PT5	1,80 1,50
PTN1	0,80 0,80
PTN2	0,80 1,20

Nº PROTOCOLO: 2017.035.085

APROVADO

SECRETARIA MUNICIPAL DE PLANEJAMENTO E REGULAÇÃO URBANA

EM _____

ALVARÁ Nº _____

DECLARO QUE A APROVAÇÃO DO PROJETO NÃO IMPLICA NO RECONHECIMENTO DO BOMBEIRO DE PROPRIEDADE DO TERRENO POR PARTE DA PREFEITURA, DE RESPONSABILIDADE DO PROPRIETÁRIO.

II QUALQUER MODIFICAÇÃO NO PROJETO SEM PRÉVIA AUTORIZAÇÃO DA PREFEITURA, ACARRETIARÁ POSTERIORMENTE A NÃO LIBERAÇÃO DO HABITE-SE E A OBRIGAÇÃO DA EVIDÊNCIA E GUARDA DAS NOTAS TÉCNICAS DOS MATERIAIS E SERVIÇOS APLICADOS NESTA OBRA PARA POSTERIOR APRESENTAÇÃO À SECRETARIA DA FAZENDA.

IMPORTANTE
Após a conclusão da obra requerer termo de HABITE-SE JUNTO À PREFEITURA

ARQUITETURA

Batalhão - Corpo de Bombeiros Militar do Estado de Goiás

ENDEREÇO: ÁREA PÚBLICA MUNICIPAL (LAZER) DA QUADRA 55 (DESTINADA A QUADRA DE ESPORTES) APM1, GARAVÉLO RESIDENCIAL PARK, APARECIDA DE GOIÂNIA-GO, CEP: 74032-020.

PROPRIETÁRIO: MUNICÍPIO DE APARECIDA DE GOIÂNIA
CNPJ: 01.005.727/0001-24

AUTOR DO PROJ.: ARQ. ARANTE LOPES GOMARÊS JÚNIOR - CAU - GO Nº 68998-0

R.T.: A INDICAÇÃO DE RT DA OBRA SERÁ APÓS LICITAÇÃO DA OBRA POR SE TRATAR DE PROPRIEDADE DO MUNICÍPIO

ÁREA TERRENO
5.949,79m²

ÍNDICE PERMEÁVEL
1,916,97m²=32,22%

POÇO DE REBENTÃO
24,00m³

ÁREA TOTAL CONSTRUÇÃO
1.943,49m²

IMPASSEMENTOS
01

ESCALA
1:75

DATA
SET. 2017

CONTEÚDO:
Cobertura (Garagem Op./ Alojamentos/Administração)
Corte BB
Quadro de aberturas
Quadro de áreas
Layout Layout
Quadro de Especificações

FRANCHA:
3/6

COBERTURA (GARAGEM OPERACIONAL/ ALOJAMENTOS E ADMINISTRAÇÃO) - escala 1:75