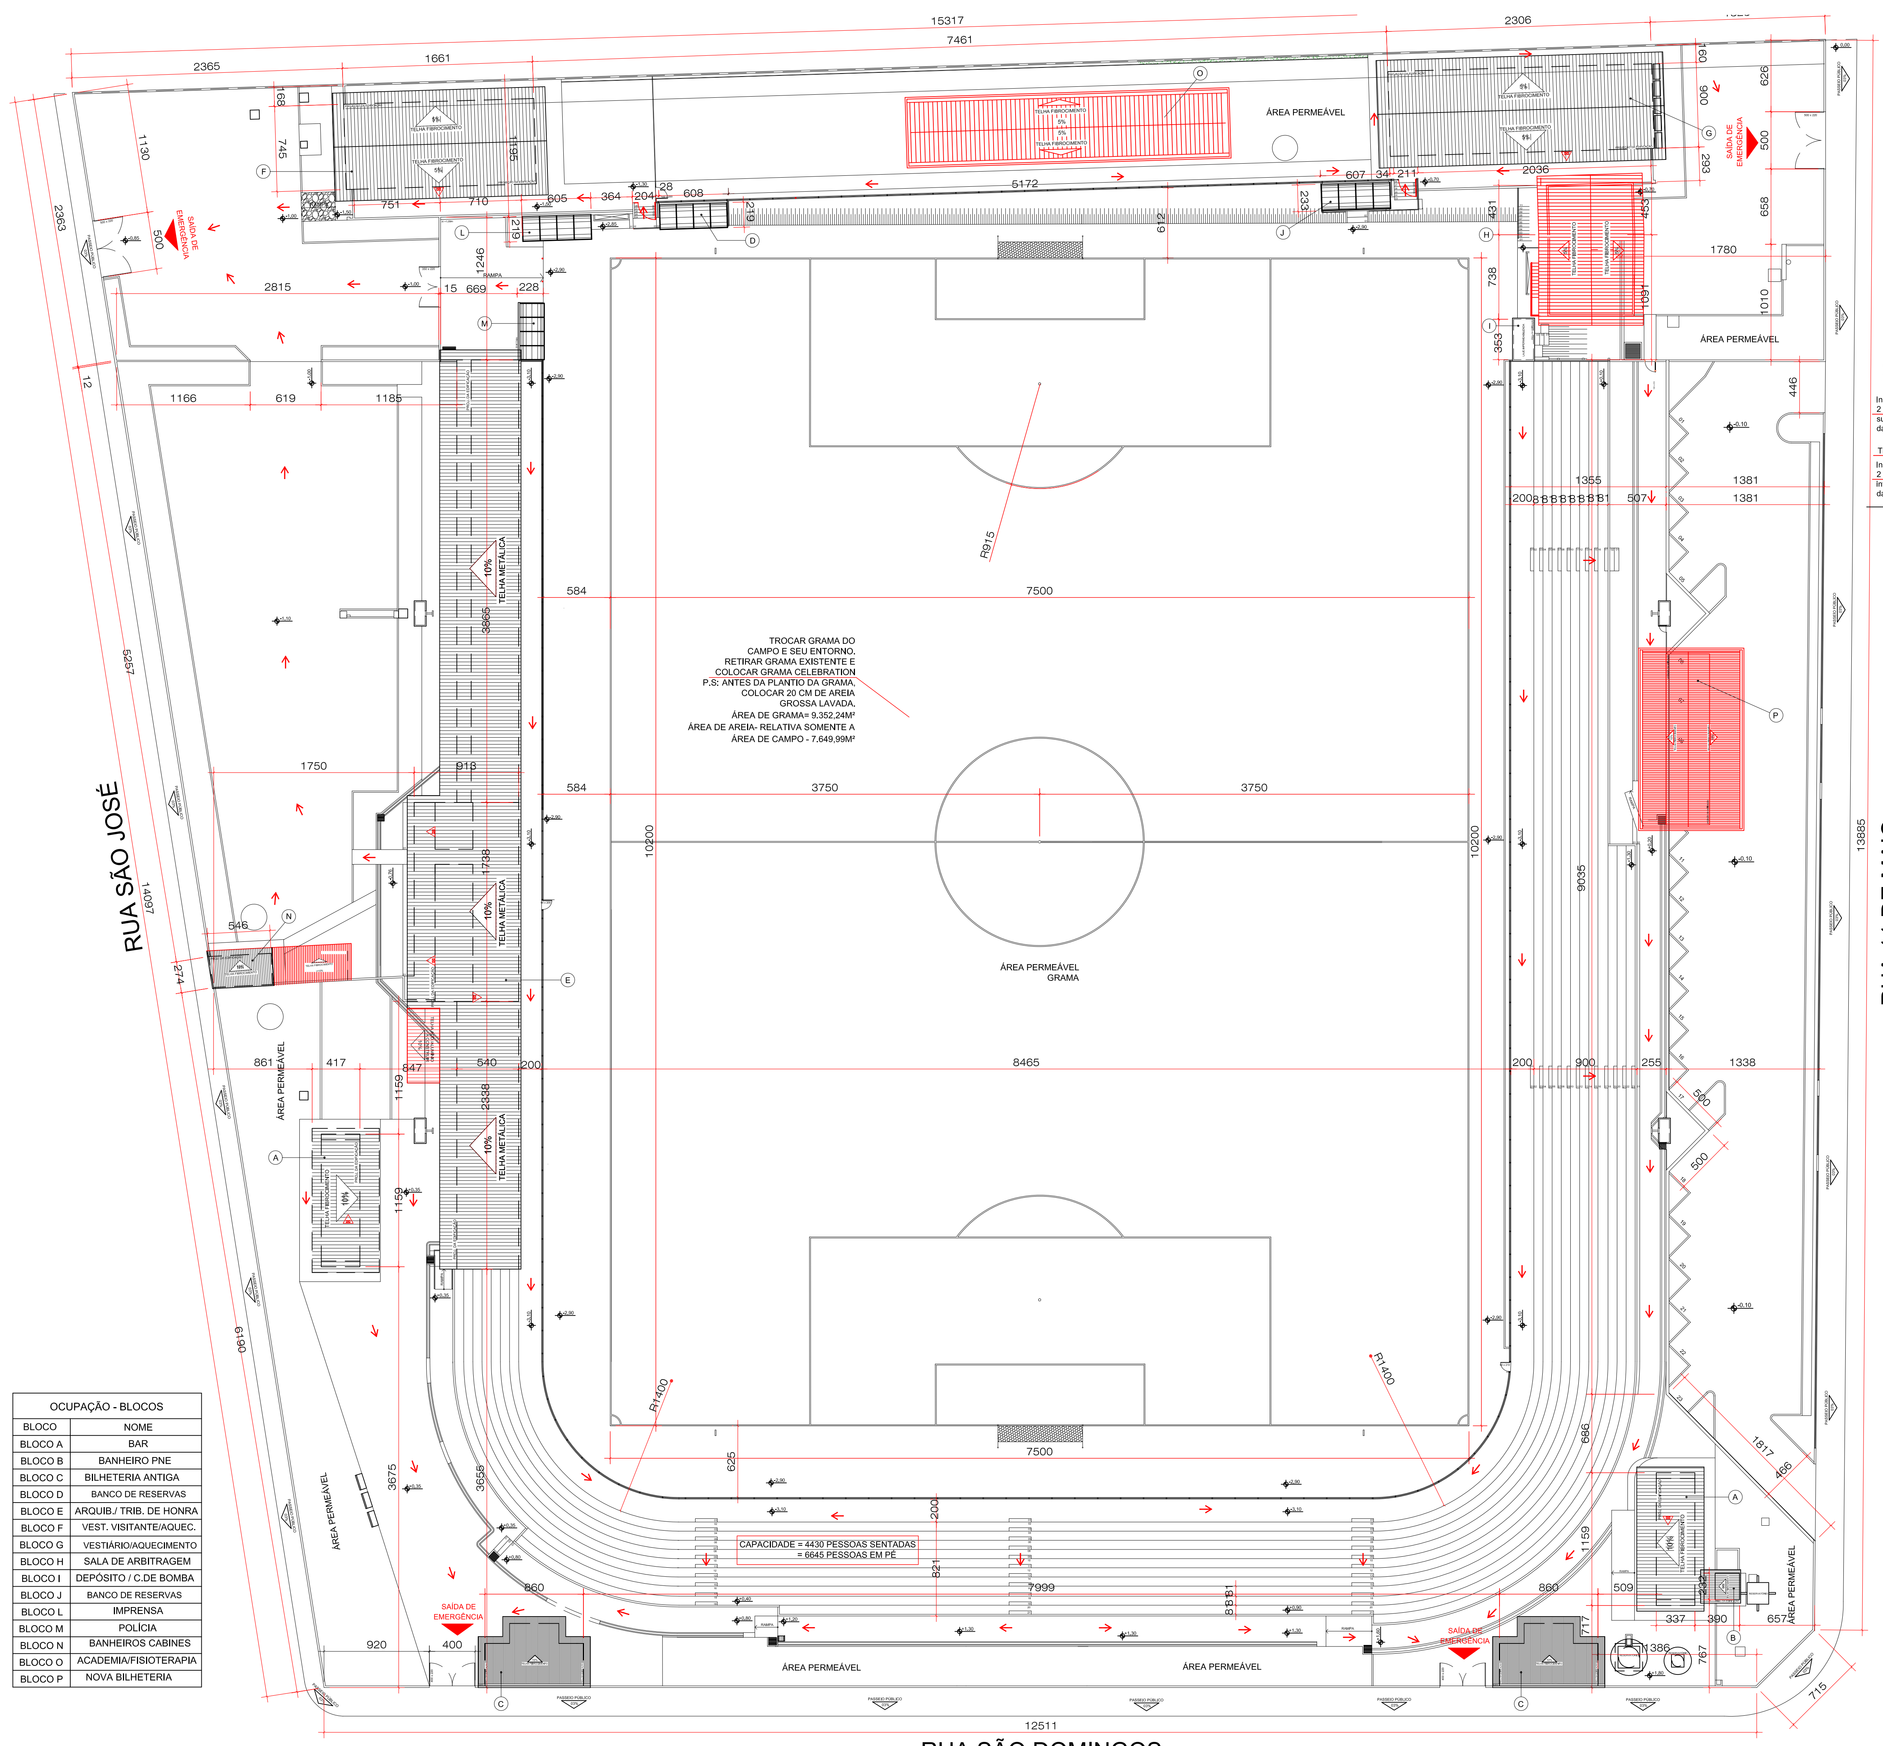

PLANTA BAIXA DEMOLIR E CONSTRUIR E ALAMBRADO
esc: 1/250

QUADRO DE IDENTIFICAÇÕES
E - EXECUTAR 3 NOVAS CABINES
F- REFORMAR VESTIÁRIO DE VISITANTES
G- REFORMAR VESTIÁRIO DO CLUBE
P- REFORMAR ALAMBRADO
O - CONSTRUIR ACADEMIA/FISIOTERAPIA
H - ACRÉSCIMO EM CASA DE ÁRBITRO
P -CONSTRUÇÃO NOVA BILHETERIA

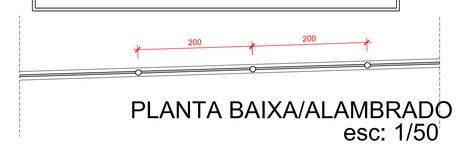

PLANTA BAIXA/ALAMBRADO
esc: 1/50

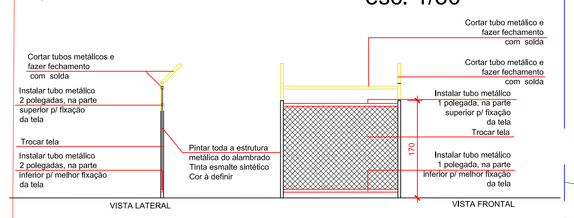

VISTAS/ALAMBRADO
esc: 1/50

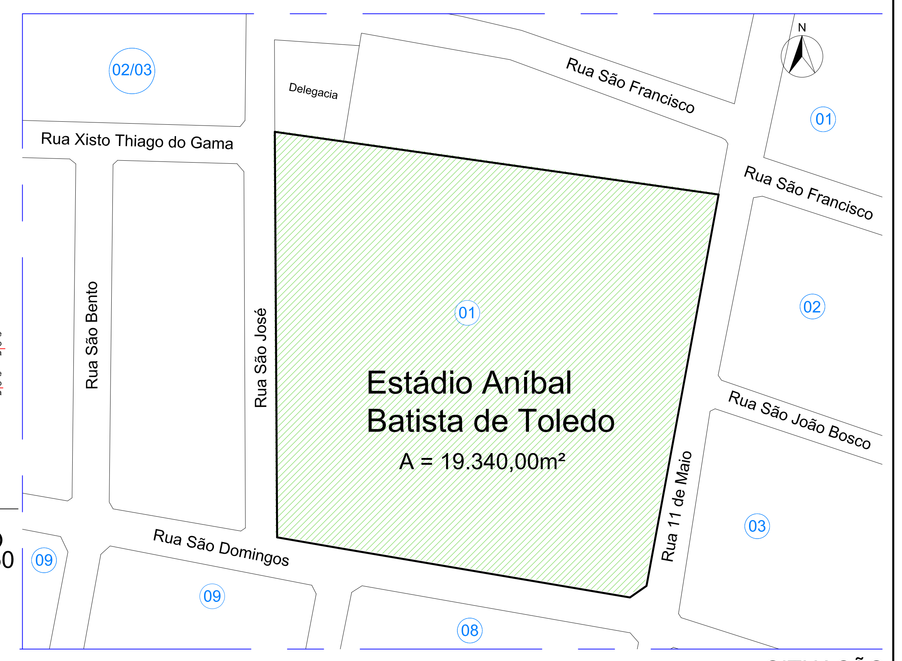

SITUAÇÃO
esc: 1/1000

QUANTITATIVO (ALAMBRADO)
- TUBOS A SEREM CORTADOS E FECHADOS COM SOLDA - 180 PEÇAS;
- TUBOS A SEREM EXECUTADOS NA PARTE SUPERIOR E INFERIOR (FIXAÇÃO) - 356 PEÇAS;
- TELA A SER TROCADA - 597m²;
- ALTURA FINAL DE ALAMBRADO EM VOLTA DO CAMPO E ATRÁS DA CADEMIA:1,70m ;
** PINTAR TODA A ESTRUTURA DO ALAMBRADO COM TINTA ESMALTE SINTÉTICO COR À DEFINIR

LEGENDA PAREDES	
PAREDE A CONSTRUIR	
PAREDE A DEMOLIR	
PAREDE A PERMANECER	
ÁREA DE ATERRO (VER Q. DE OBSERVAÇÕES)	

QUADRO DE ABERTURAS

BLOCO	ABERTURA	ICONE	LARGURA	ALTURA	PEITORIL	TIPO	QTDE
E	PORTA	P-6	60	210	——	ABRIR	02
		P-5	90	210	——	ABRIR	05
		P-8	80	210	——	ABRIR	14
		P-7	106	105	——	ABRIR	01
		P-11	60	105	——	ABRIR	01
	JANELA	J-1	80	60	180	BASCUL.	04
		J-3	80	60	190	BASCUL.	01
		J-4	194	60	190	BASCUL.	01

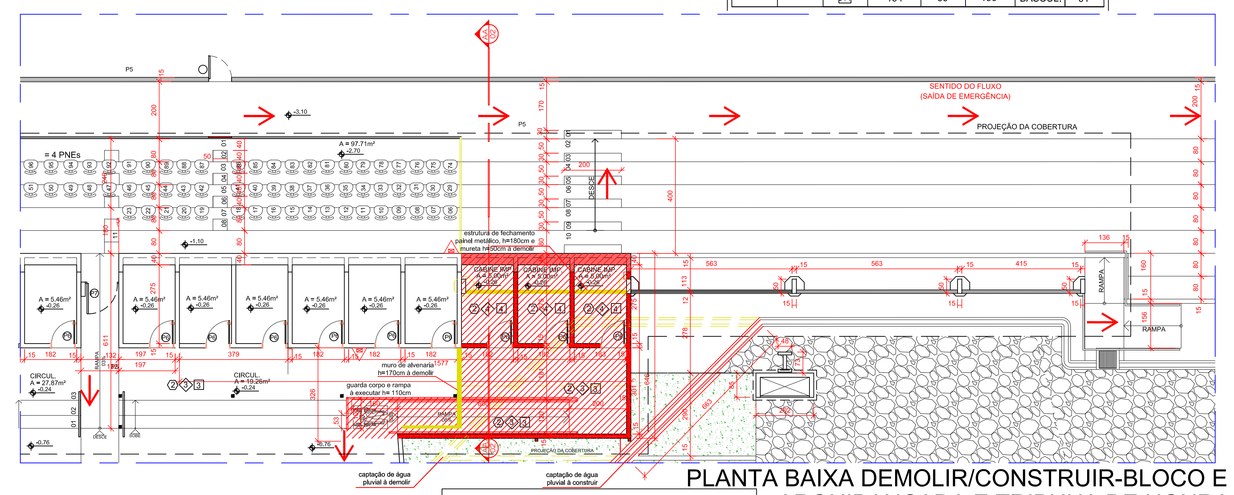

PLANTA BAIXA DEMOLIR/CONSTRUIR-BLOCO E ARQUIBANCADA E TRIBUNA DE HONRA
esc: 1/100

OCUPAÇÃO - BLOCOS	
BLOCO	NOME
BLOCO A	BAR
BLOCO B	BANHEIRO PNE
BLOCO C	BILHETERIA ANTIGA
BLOCO D	BANCO DE RESERVAS
BLOCO E	ARQUIB./ TRIB. DE HONRA
BLOCO F	VEST. VISITANTE/AQUEC.
BLOCO G	VESTIÁRIO/AQUECIMENTO
BLOCO H	SALA DE ARBITRAGEM
BLOCO I	DEPÓSITO / C.DE BOMBA
BLOCO J	BANCO DE RESERVAS
BLOCO L	IMPRENSA
BLOCO M	POLÍCIA
BLOCO N	BANHEIROS CABINES
BLOCO O	ACADEMIA/FISIOTERAPIA
BLOCO P	NOVA BILHETERIA

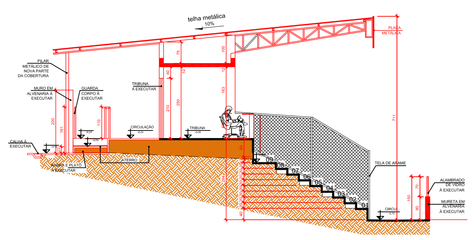

BLOCO E-CORTE AA
esc: 1/100

ESPECIFICAÇÕES

PISOS/CABINES:

1 - GRANITINA

2 - CIMENTO DESEMPENADO

3 - PISO CERÂMICO 35x35

PAREDES/REVESTIMENTO/PINTURA:

1 - ALVENARIA COM REVESTIMENTO CERÂMICO 20x20 BRANCO ATÉ H=1,70m C/ PINTURA ACRÍLICA BRANCO GELO NO RESTANTE DA PAREDE

2 - ALVENARIA COM REVESTIMENTO CERÂMICO 10x10 QUARTER CECRISA OU SIMILAR BRANCO ACIMA DO RODAPÉ DE 7 CM ATÉ H=1,20m C/ PINTURA ACRÍLICA AMARELO CANÁRIO NO RESTANTE DA PAREDE

3 - ALVENARIA COM PINTURA ACRÍLICA AZUL

4 - ALVENARIA COM PINTURA ACRÍLICA AZUL ATÉ H=0,87 E PINTURA ACRÍLICA BRANCO NEVE NO RESTANTE DA PAREDE

FORRO:

1 - INSTALAR FORRO PVC

2 - SUBSTITUIR FORRO DE PINUS POR PVC

3 - SEM FORRO

4 - LAJE COM PINTURA BRANCA

OBSERVAÇÕES:

- TODAS AS ESQUADRIAS E GUARDA CORPO COM PINTURA ESMALTE SINTÉTICO COR À DEFINIR;
- ÁREA DE ATERRO: 17,92M²

QUANTITATIVO (GRAMA CAMPO)
- GRAMA CELEBRATION: 9.352,24M²
- AREIA : 7.649,99M²
** COLOCAR 20 CM DE AREIA ANTES DO PLANTIO DA NOVA GRAMA CELEBRATION

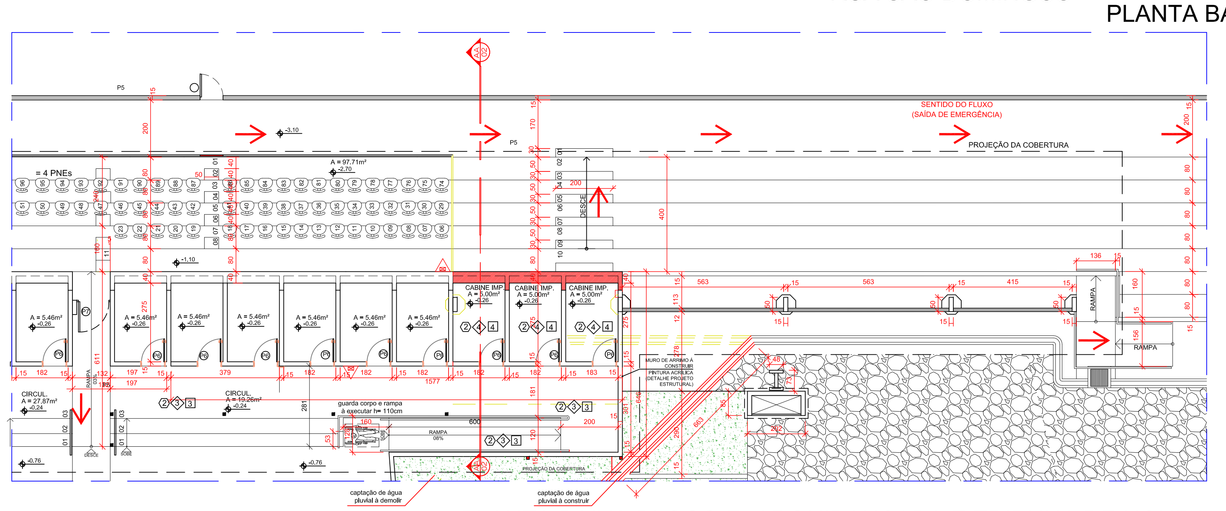

PLANTA BAIXA-BLOCO E- ARQUIBANCADA E TRIBUNA DE HONRA
esc: 1/100

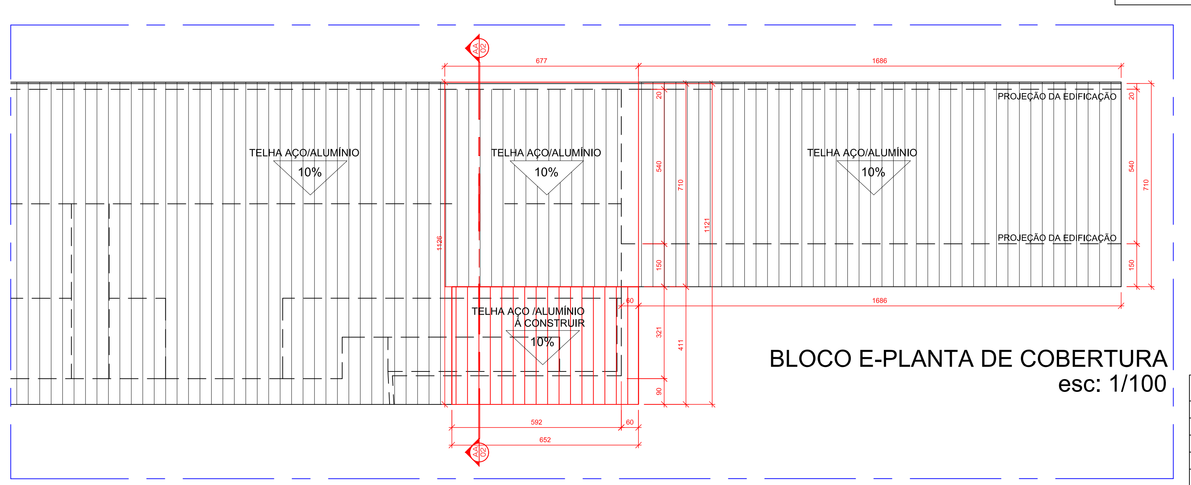

BLOCO E-PLANTA DE COBERTURA
esc: 1/100

ÁREAS - BLOCOS			
BLOCO	ÁREA (m²)	ACRÉSC.(m²)	TOTAL (m²)
BLOCO A	35,68m²		
BLOCO B	4,94m²		
BLOCO C	40,63m²		
BLOCO D	11,50m²		
BLOCO E	484,19m²	26,79m²	510,98m²
BLOCO F	123,80m²		
BLOCO G	170,54m²		
BLOCO H	31,24m²	54,27m²	85,51m²
BLOCO I	12,28m²		
BLOCO J	13,60m²		
BLOCO L	12,43m²		
BLOCO M	9,47m²		
BLOCO N	14,46m²	17,49m²	31,95m²
BLOCO O	00	174,16m²	174,16m²
BLOCO P	00	146,89m²	146,89m²

QUADRO DE ÁREAS	
ÁREA DO TERRENO	20.312,60m²
ÁREA DE ACRÉSCIMO	419,60m²
ÁREA CONST. EXISTENTE	964,76m²
ÁREA PERMEÁVEL	1.143,46m²
ÁREA TOTAL DE CONSTRUÇÃO	1.384,36m²

APROVADO
PREFEITURA MUNICIPAL DE APARECIDA DE GOIÂNIA
EM ...../...../.....
ALVARÁ Nº:.....
SECRETARIA DE REGULAÇÃO URBANA E RURAL

DECLARO QUE A APROVAÇÃO DO PROJETO NÃO IMPLICA NO RECONHECIMENTO DO DIREITO DE PROPRIEDADE DO TERRENO POR PARTE DA PREFEITURA.
SR. RESPONSÁVEL TÉCNICO/PROPRIETÁRIO
a) QUALQUER MODIFICAÇÃO NO PROJETO SEM PRÉVIA APROVAÇÃO DA PREFEITURA, ACARETARÁ POSTERIORMENTE À NÃO LIBERAÇÃO DO HABITE-SE.
b) É OBRIGATÓRIA A EVIDÊNCIA E GUARDA DAS NOTAS FISCAIS DOS MATERIAIS E SERVIÇOS APLICADOS NESTA OBRA PARA POSTERIOR APRESENTAÇÃO À SECRETARIA DA FAZENDA.

CONVÊNIO: 843.430/2017 M.ESPORTE
CONTRATO CAIXA: 1.041.830-56/2017

IMPORTANTE
Após a conclusão da obra requerer termo de HABITE-SE JUNTO À PREFEITURA

MODIFICAÇÃO COM ACRÉSCIMO

ESTÁDIO ANÍBAL BATISTA DE TOLEDO

ENDEREÇO: RUA SÃO DOMINGOS COM RUA 11DE MAIO, QD-01 SETOR CENTRAL - APARECIDA DE GOIÂNIA
COORDENADAS GEOGRÁFICAS: 16°49'11.8"S/ 49°11'43.9"O

PROPRIETÁRIO: MUNICÍPIO DE APARECIDA DE GOIÂNIA | CGC: 01.005.727/0001-24

AUTOR DO PROJ.: ARQ. FLÁVIA RUSCITTI FERREIRA
CAU - GO Nº A55368-9
RRT: 6018251

R.T.:

ÁREA TERRENO	ÁREA PERMEÁVEL	ÁREA TOTAL CONSTRUÇÃO	Nº PAVIMENTOS	ESCALA	DATA
19.340,00m²	1.143,46m²	1.384,36m²	1	INDICADA	03/01/2019

PREFEITURA DE APARECIDA
Trabalho sério e de verdade

CONTEÚDO:
ALAMBRADO E TRIBUNA:
ARQUITETURA
PLANTA DE COBERTURA
CORTE AA
VISTAS
FACHADAS
QUADRO DE ABERTURAS
QUADRO DE ESPECIFICAÇÕES
QUADRO DE ÁREAS

ÁREA APROV. ANT.: 964,76m²
ÁREA CONST. ACR.: 419,60m²
ÁREA A DEMOLIR: -

PRANCHA: 01/05

DES.: FRF | REV.: 0

FORMATO A0: 1189x841mm | ESC. PLT: 1/1 | LT SCALE: 1