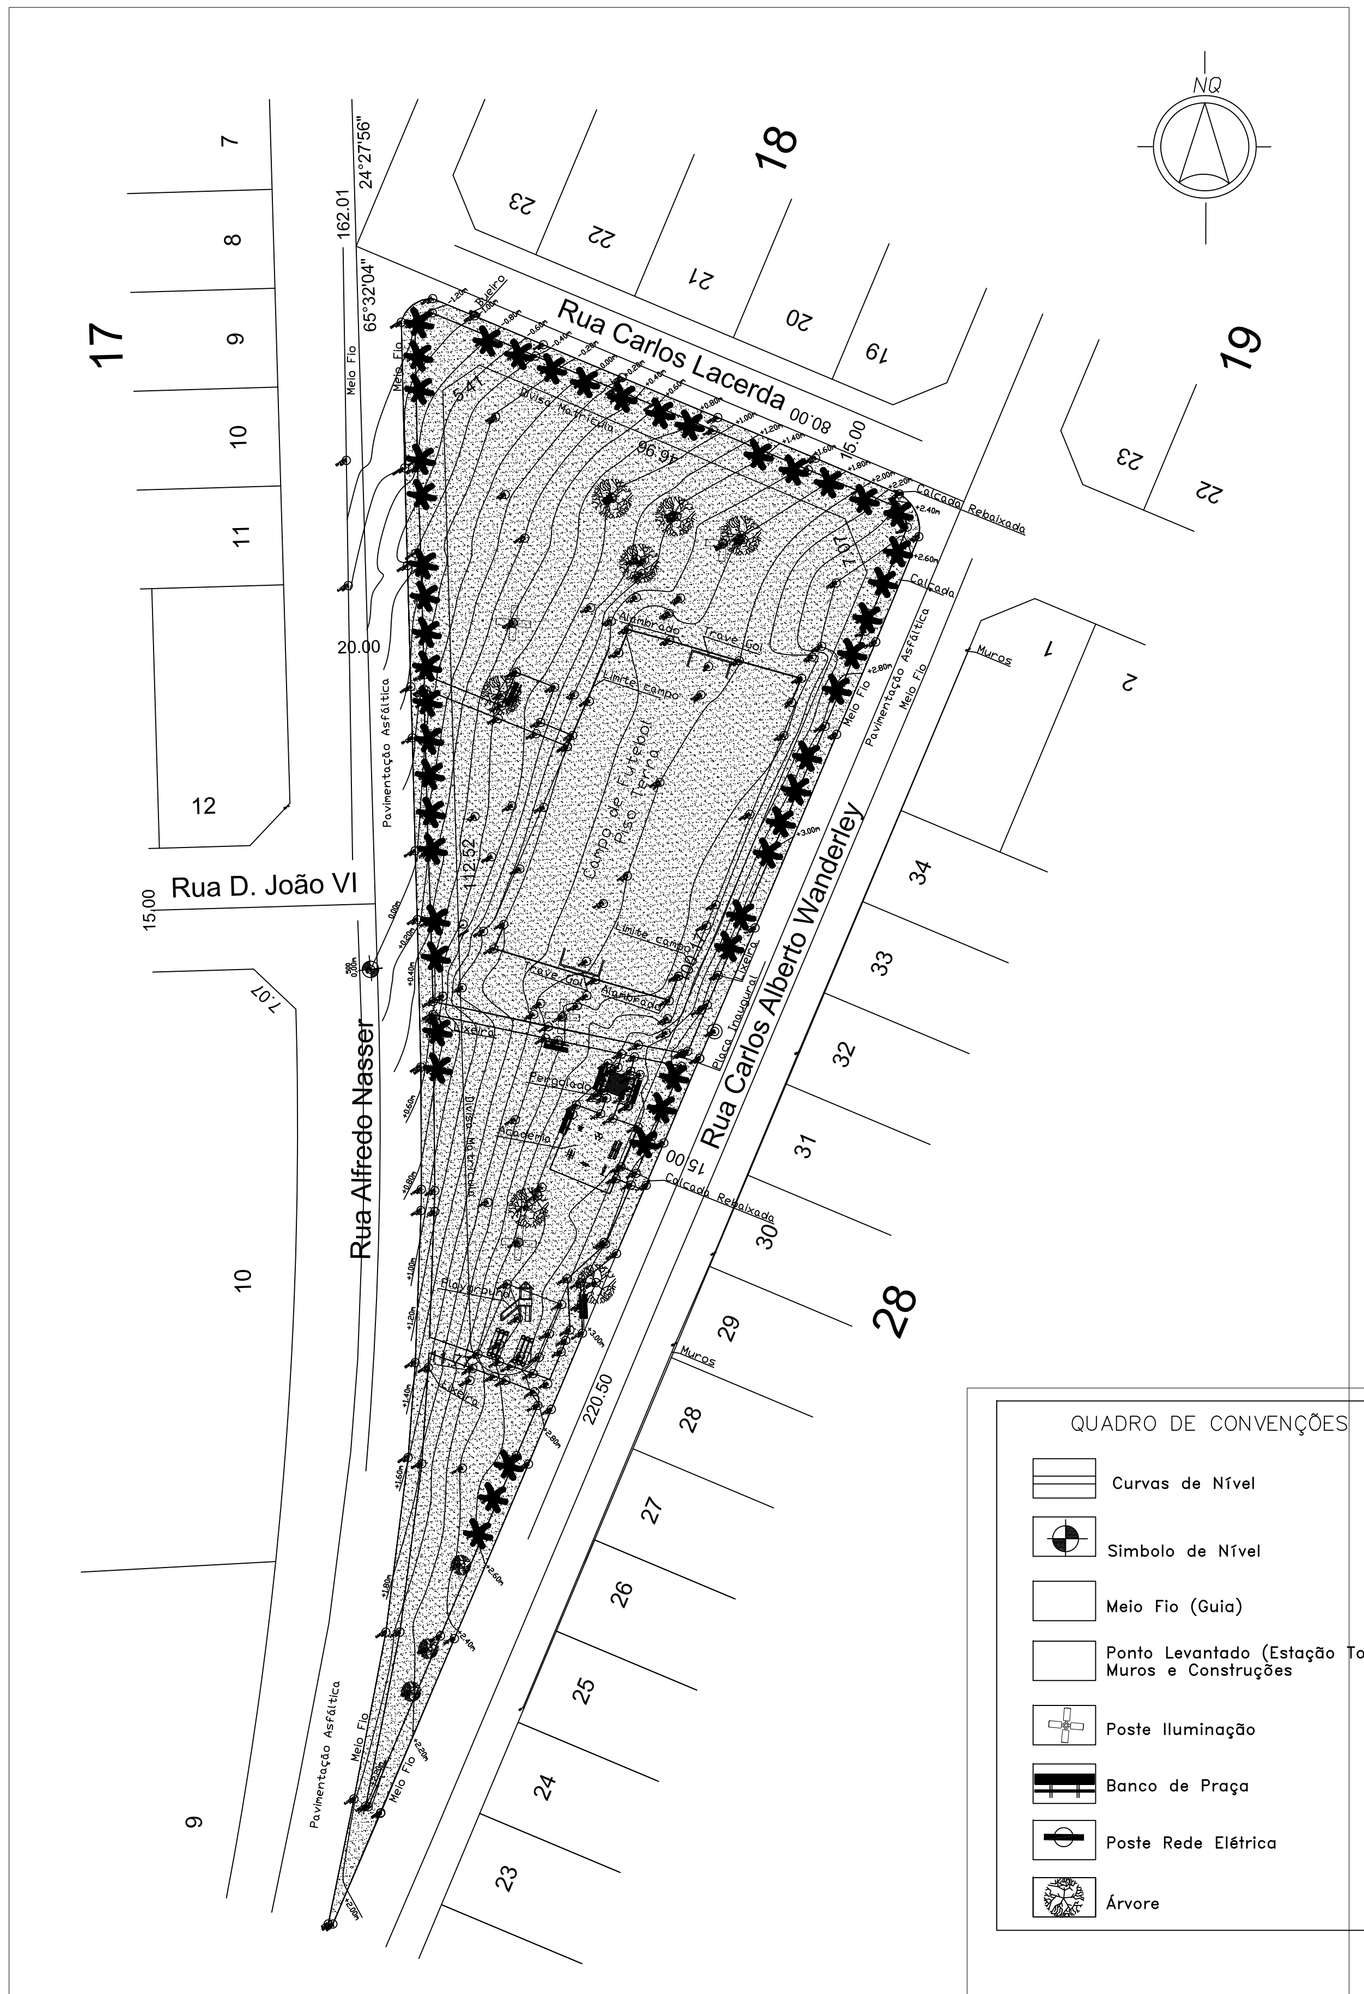
NQ
Rua Carlos Lacerda
Rua D. João VI
Rua Alfredo Nasser
Rua Carlos Alberto Wanderley
Pavimentação Asfáltica
Meio Fio
Calçada Rebaixada
Muros
