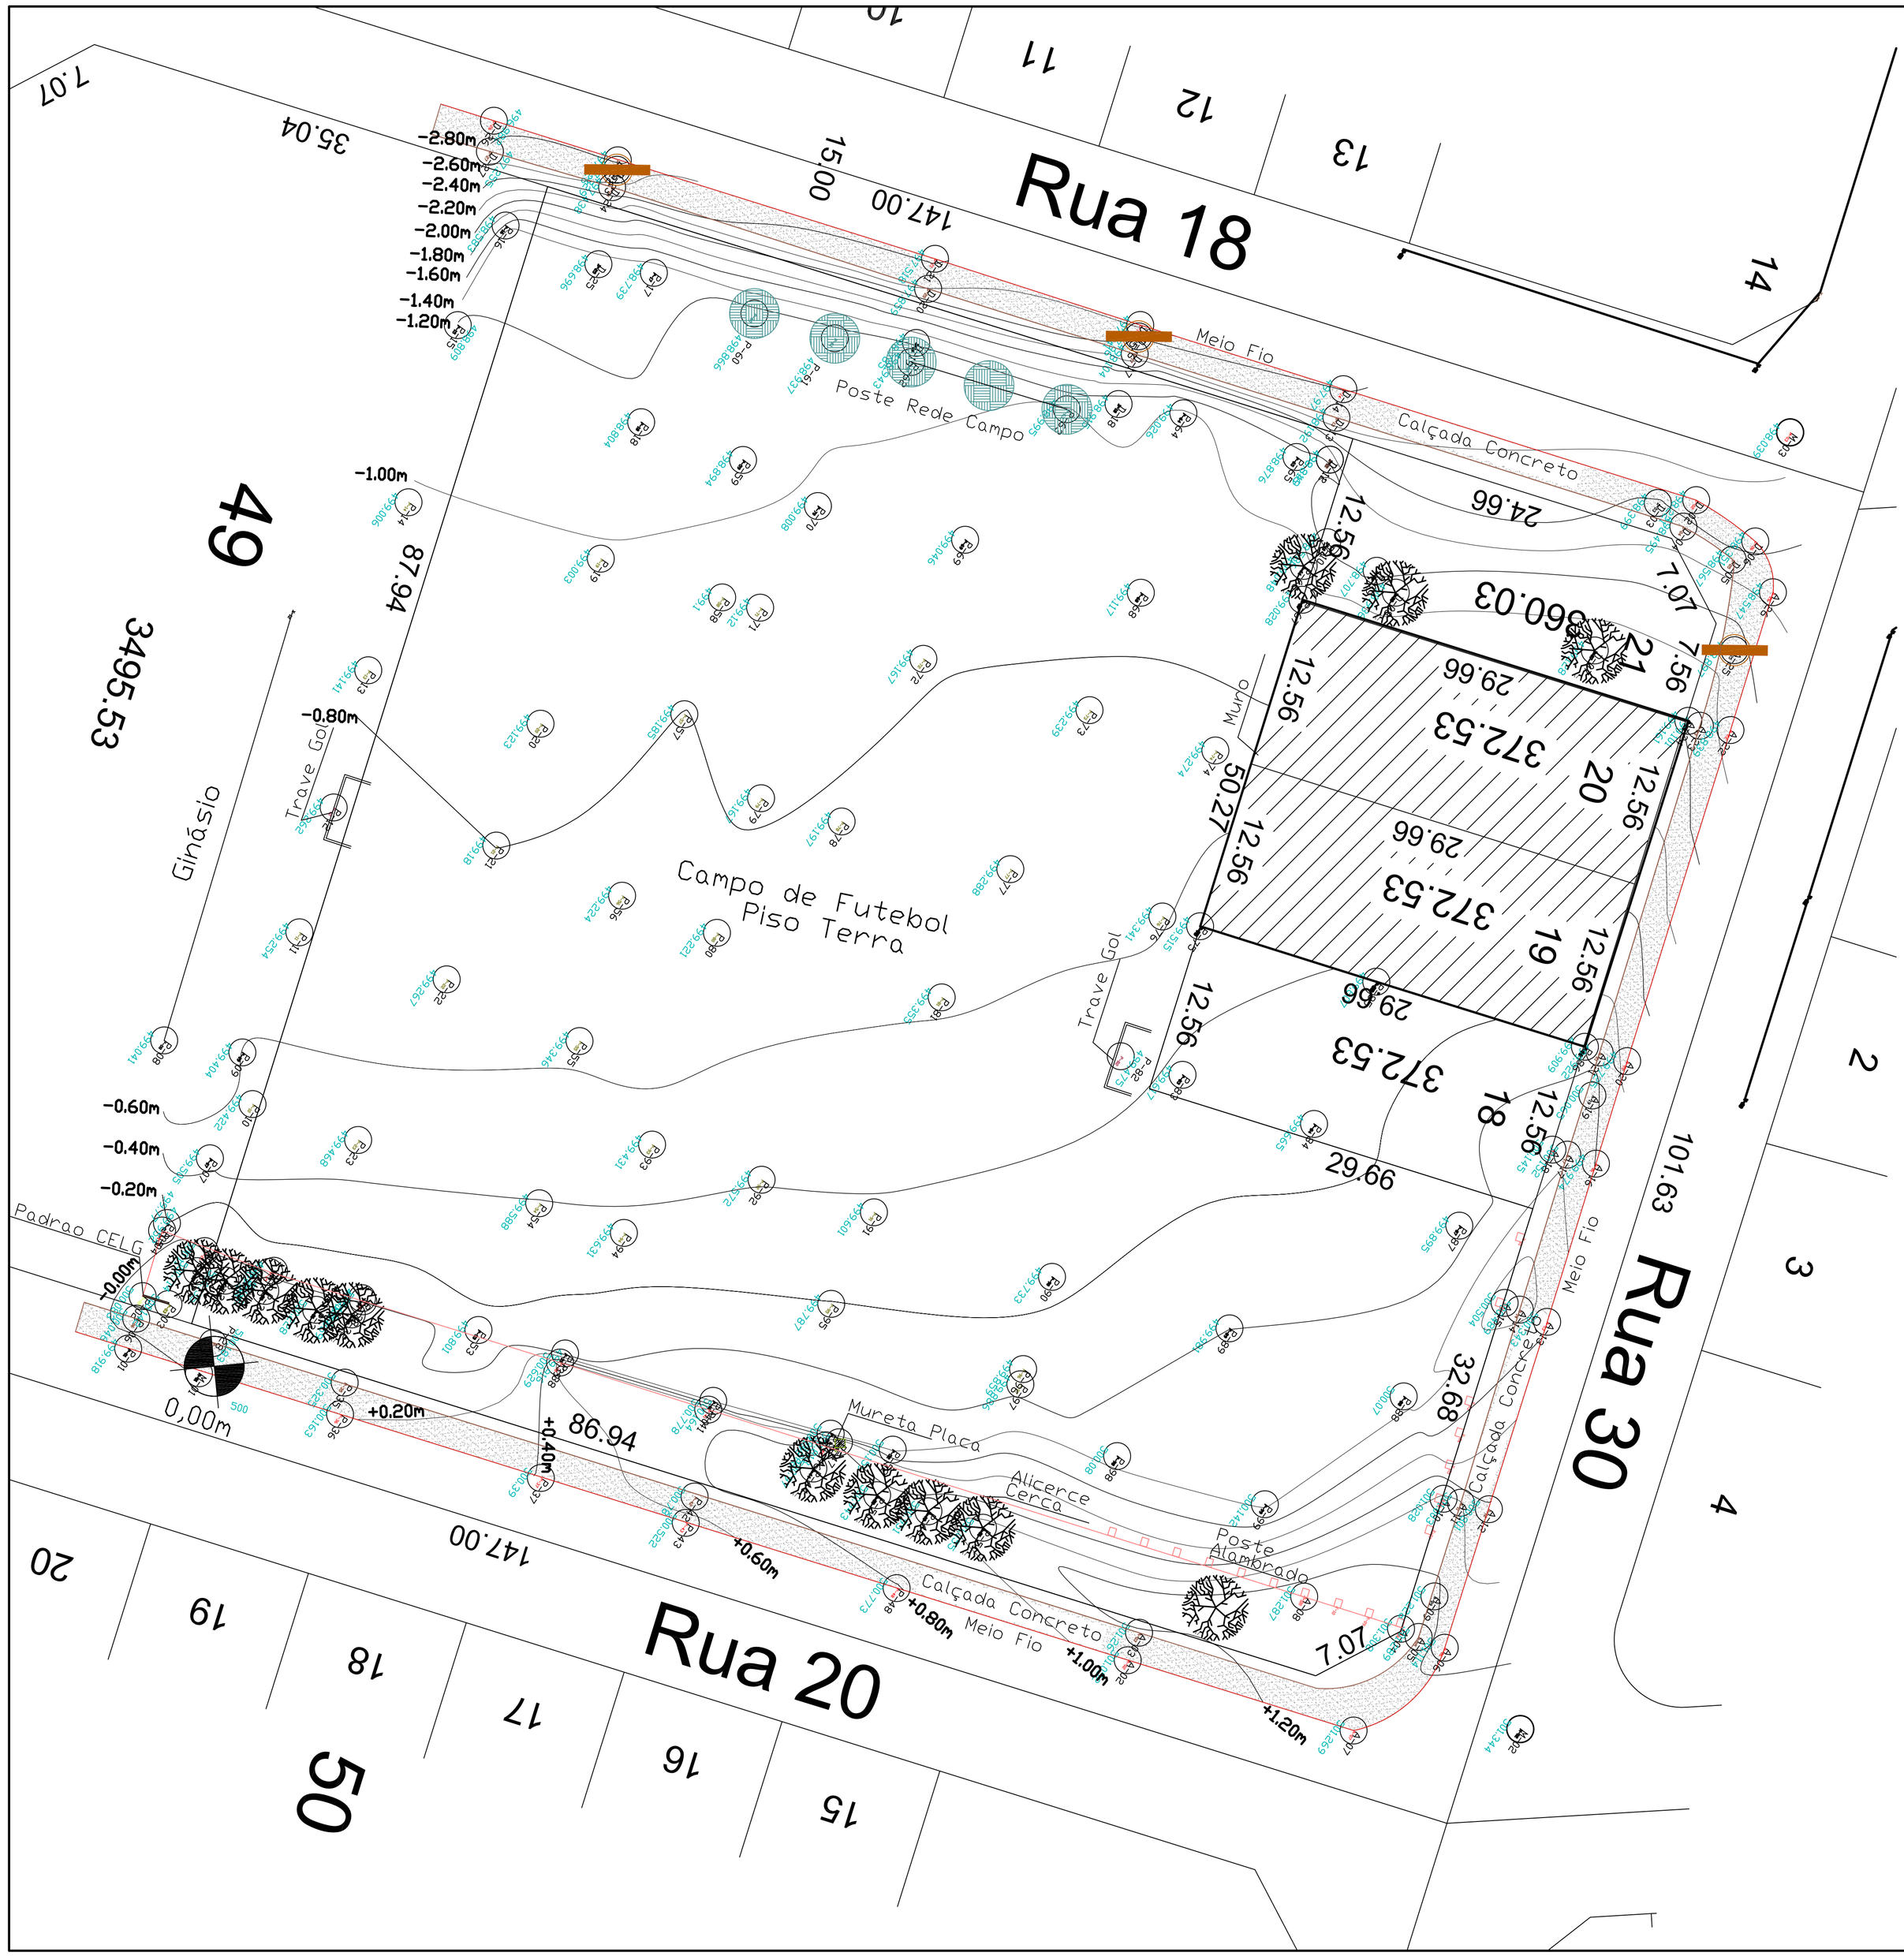

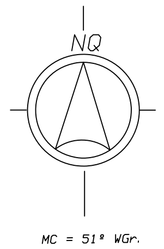

QUADRO DE CONVENÇÕES

- Curvas de Nível
- Simbolo de Nível
- Meio Fio (Guia)
- Ponto Levantado (Estação Total) Muros e Construções
- Poste Iluminação
- Banco de Praça
- Poste Rede Elétrica
- Árvore

APROVADO
PREFEITURA MUNICIPAL DE APARECIDA DE GOIÂNIA
EM ...../...../.....
ALVARÁ Nº.....

SECRETARIA DE REGULAÇÃO URBANA E RURAL

DECLARO QUE A APROVAÇÃO DO PROJETO NÃO IMPLICA NO RECONHECIMENTO DO DIREITO DE PROPRIEDADE DO TERRENO POR PARTE DA PREFEITURA.
SR. RESPONSÁVEL TÉCNICO/PROPRIETÁRIO:
a) QUALQUER MODIFICAÇÃO NO PROJETO SEM PRÉVIA APROVAÇÃO DA PREFEITURA, ACARRETARÁ POSTERIORMENTE À NÃO LIBERAÇÃO DO HABITE-SE.
b) É OBRIGATÓRIA A EXIGÊNCIA E GUARDA DAS NOTAS FISCAIS DOS MATERIAIS E SERVIÇOS APLICADOS NESTA OBRA PARA POSTERIOR APRESENTAÇÃO À SECRETARIA DA FAZENDA.

CONVÊNIO: 837.843/2016

CONTRATO CAIXA: 1.035.016-19/2016

IMPORTANTE
Após a conclusão da obra requerer termo de HABITE-SE JUNTO À PREFEITURA

PROJETO TOPOGRÁFICO

PRAÇA BAIRRO INDEPENDÊNCIA

ENDEREÇO: RUA 18, RUA 20 E RUA 30, BAIRRO INDEPENDÊNCIA, APARECIDA DE GOIÂNIA, CEP: 74967-170
COORDENADAS GEOGRÁFICAS: 16°49'22.9"S 49°16'56.1"W

PROPRIETÁRIO: MUNICÍPIO DE APARECIDA DE GOIÂNIA | CGC: 010057270001-24

AUTOR DO PROJ.: ENGENHEIRO: LUCIO CESAR LORENZO
CREA 18773/D-GO
ART/RRT: 1020180127832

R.T.:

ÁREA TERRENO	ÁREA PERMEÁVEL	ÁREA TOTAL CONSTRUÇÃO	Nº PAVIMENTOS	ESCALA	DATA
6.582,01m²	1.456,7m²	7.130,67m²	1	1/500	29/06/2018

PREFEITURA DE APARECIDA
Fazendo cada vez mais

CONTEÚDO:
LEVANTAMENTO TOPOGRÁFICO

PRANCHA:
01/01

DES.: XXX | REV.: 0

ESC. PLT: 1/1
FORMATO A1: 841x594mm
LT SCALE: 1