

AS PORTAS DE MADEIRA E DE METAL DA UNIDADE QUE ENCONTRAM-SE DEGRADADAS, SERÃO REFORMADAS CONFORME SEGUE ILUMINADAS E DETALHADAS EM PROJETO.

NA ÁREA DE ACRÉSCIMO DA UNIDADE SERÃO INSTALADOS BATE-MACAS. ABAIXO DO BATE-MACAS SERÃO INSTALADOS AINDA REVESTIMENTO CERÂMICO COMO SEGUE EM DETALHAMENTO.


SERÃO TROCADAS TODAS AS LÂMPADAS E INSTALADOS NOVOS PONTOS ONDE FOR NECESSÁRIO, DE ACORDO COM PROJETOELETRICO.

LEGENDA



Área a ser feito construção (novo)

Área a ser feita reforma

Área a ser feita toda a raspagem, limpeza e aplicação de nova resina no piso em granitina.

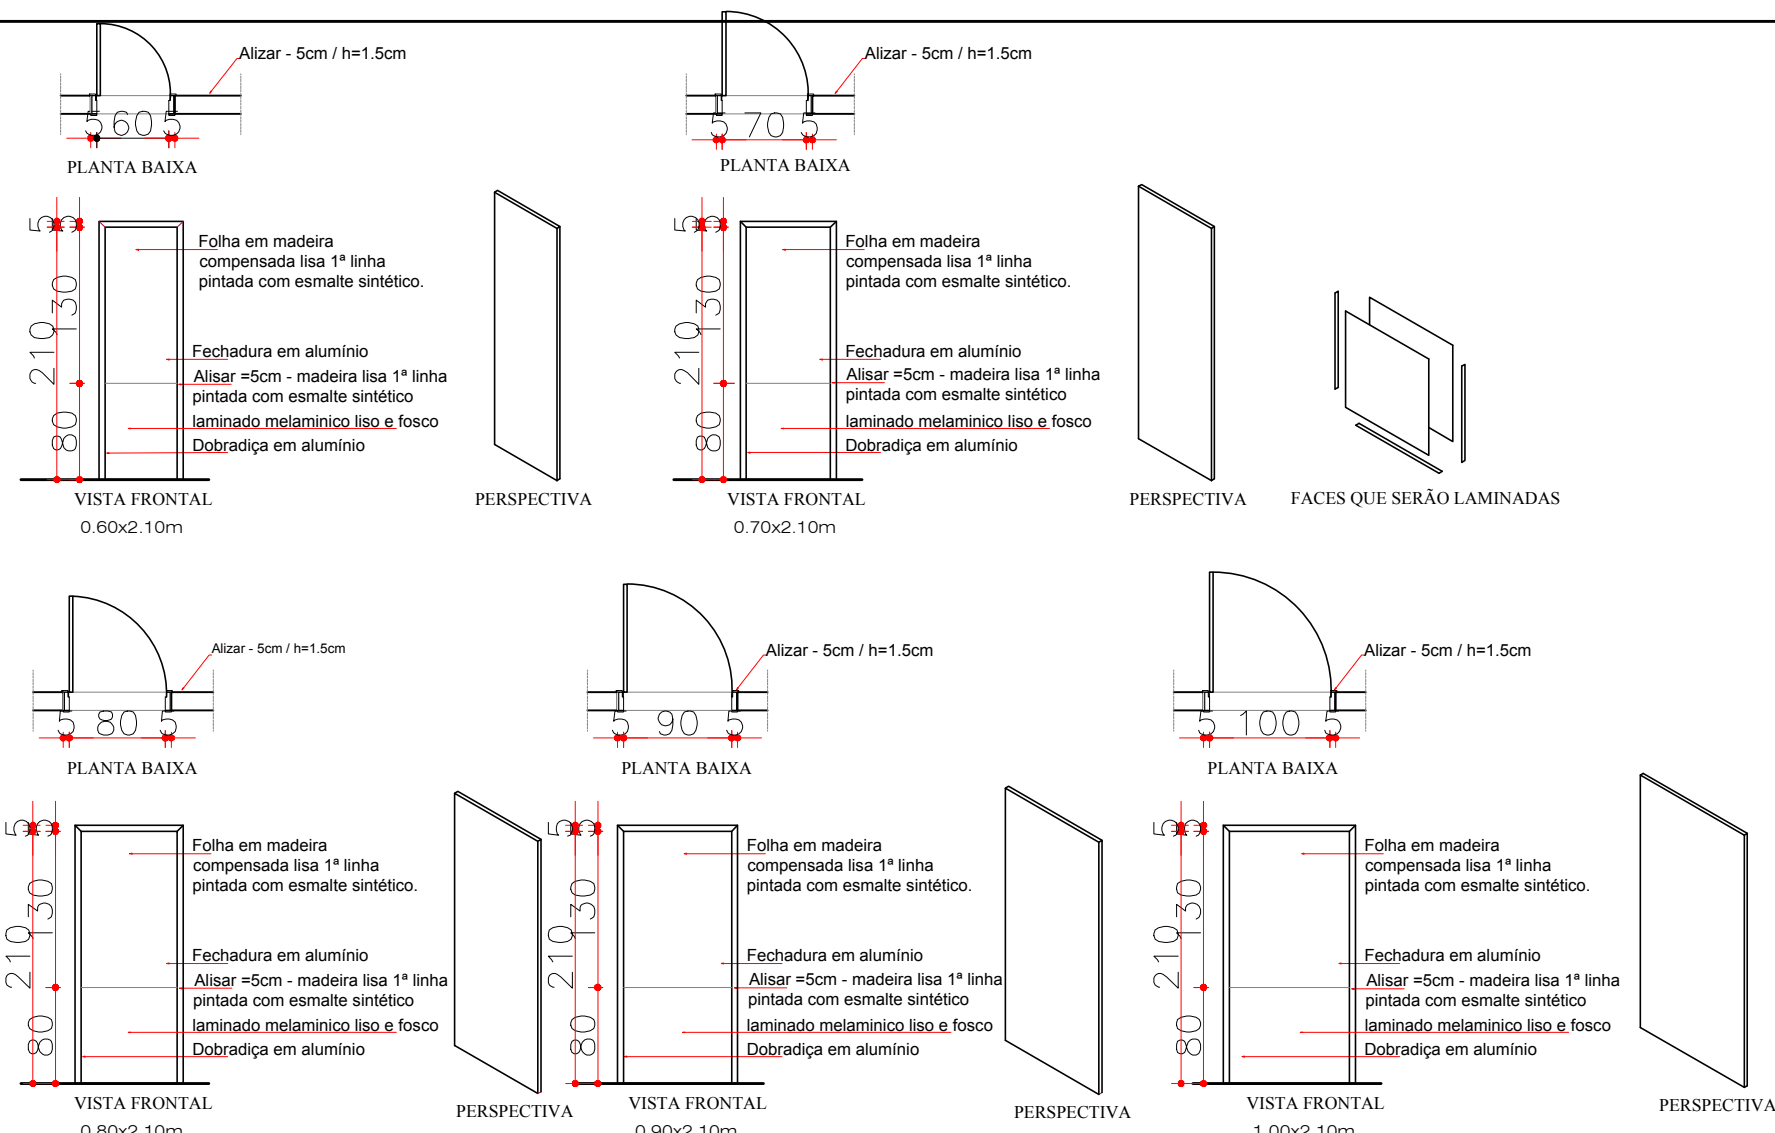

BATE MACAS DE PRIMEIRA QUALIDADE NA COR VERMELHA, COM TRATAMENTO CANTOS ARBILADOS E ESPESURA DE 20MM

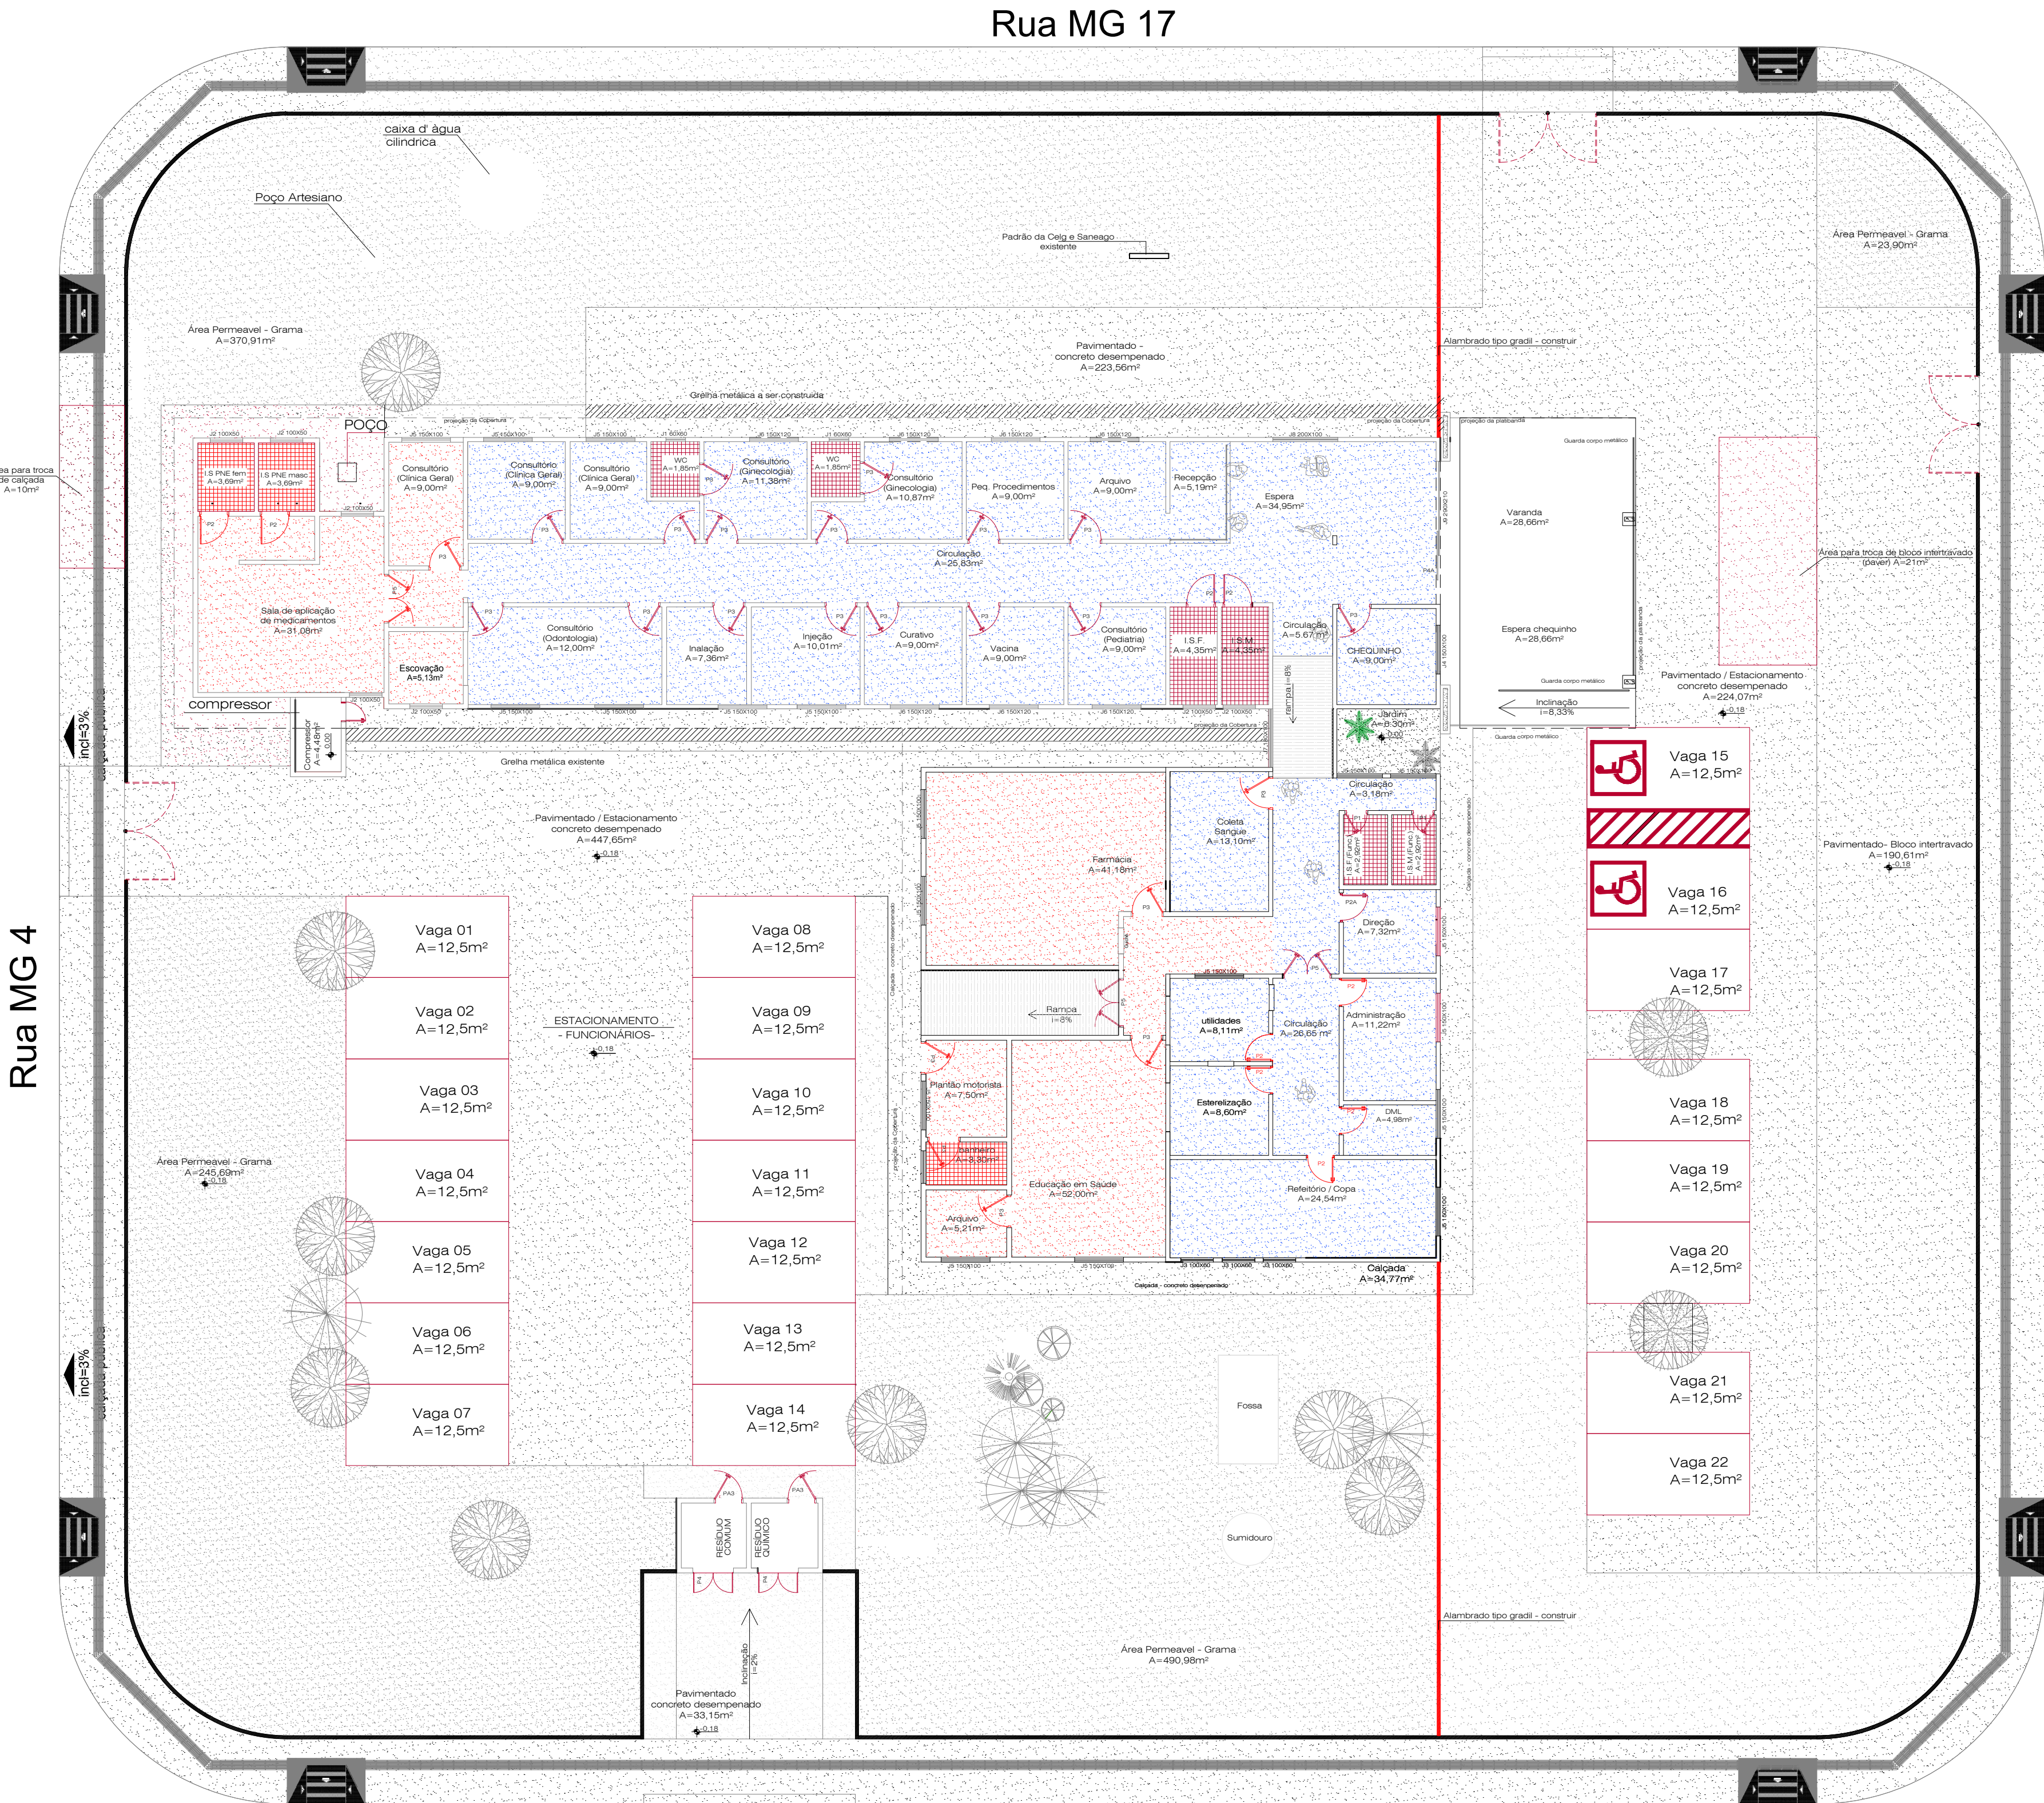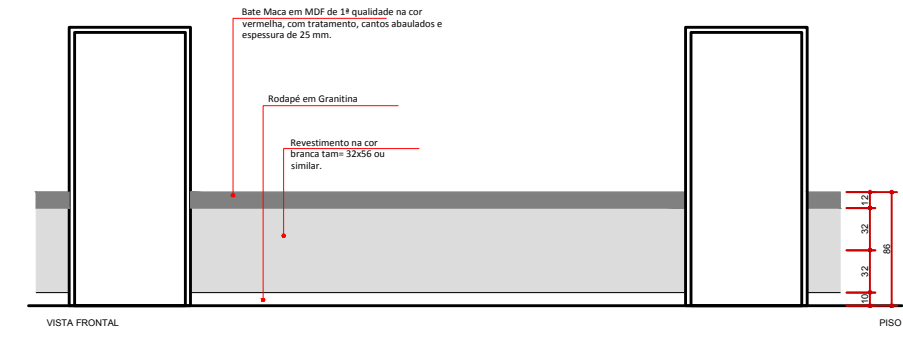

APROVAÇÃO:

OBS:.....

PROJETO ILUMINADO

Endereço: Rua: M - G 17 CRua M-G 14 APM 4 - Setor Madre Germana - Aparecida de Goiânia

CENTRO DE SAÚDE MADRE GERMANA

Razão Social

FUNDO MUNICIPAL DE APARECIDA DE GOIÂNIA
CNPJ: 11.809.185.000104

Autor do projeto

ARQ - RENATO RIBEIRO LIMA - CAU A 93657-0 GO

LOGOMARCA:

DESCRIÇÃO DOS PAVOS:
TÉRREO

CONTEÚDO: PLANTA DE IMPLANTAÇÃO	ÁREA TOTAL DA CONSTRUÇÃO: 731,27M² ÁREA DE INTERVENÇÃO: 151,06M² ESCALA: INDICADA UNIDADE: CENTÍMETROS ARQUIVO: ARQUIVO	FOLHA: 1/2 DATA: 15/07/2019 DESENHO: RENATA CARRILLO
------------------------------------	--	---