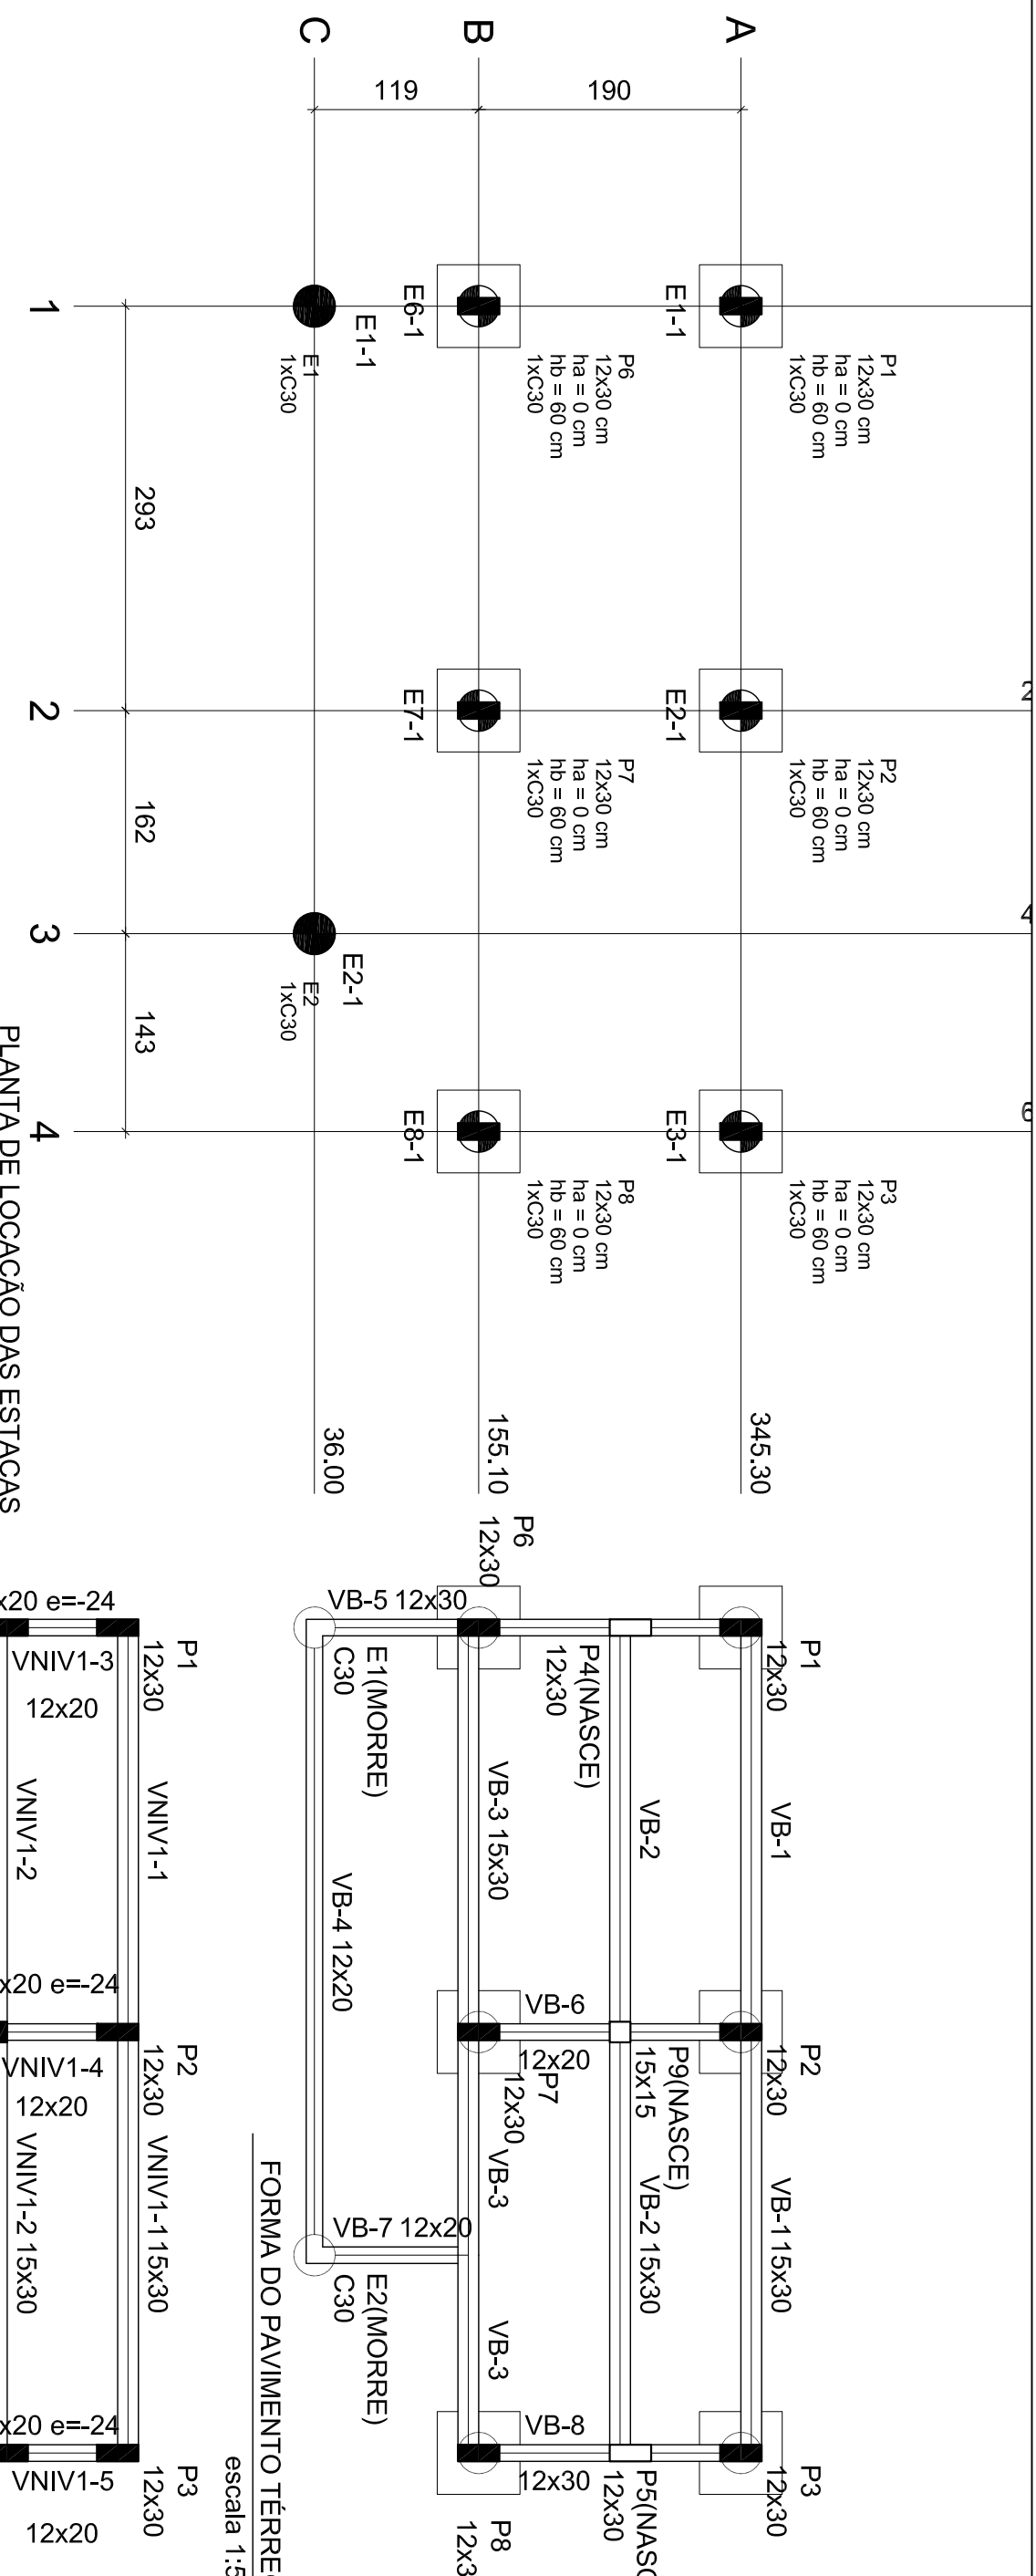


LEGENDA DOS BLOCOS

escala 1:25

Estaca	Nome	Quantidade	Localização no eixo X	Localização no eixo Y	Comentários	Nome

Relatório do aço

ACO	N	DIAM	QUANT	UNIT	C.TOTAL	PESO + 10%
CA50	1	10,0	12	220	2760	15,1
CA50	2	5,0	30	220	6600	19,7
CA50	4	10,0	24	93	2232	
CA50	16,1					

Volume de concreto (C-30) = 1,33 m³

Área de forma = 10,81 m²

Características dos materiais			
Nome	Seção	Eixo	Nível
VB-1	15x30	0	0
VB-2	15x30	0	0
VB-3	15x30	0	0
VB-6	12x20	0	0
VB-7	12x20	0	0
