



SITUAÇÃO EM LEVANTAMENTO TOPOGRÁFICO:
ESCALA 1:400

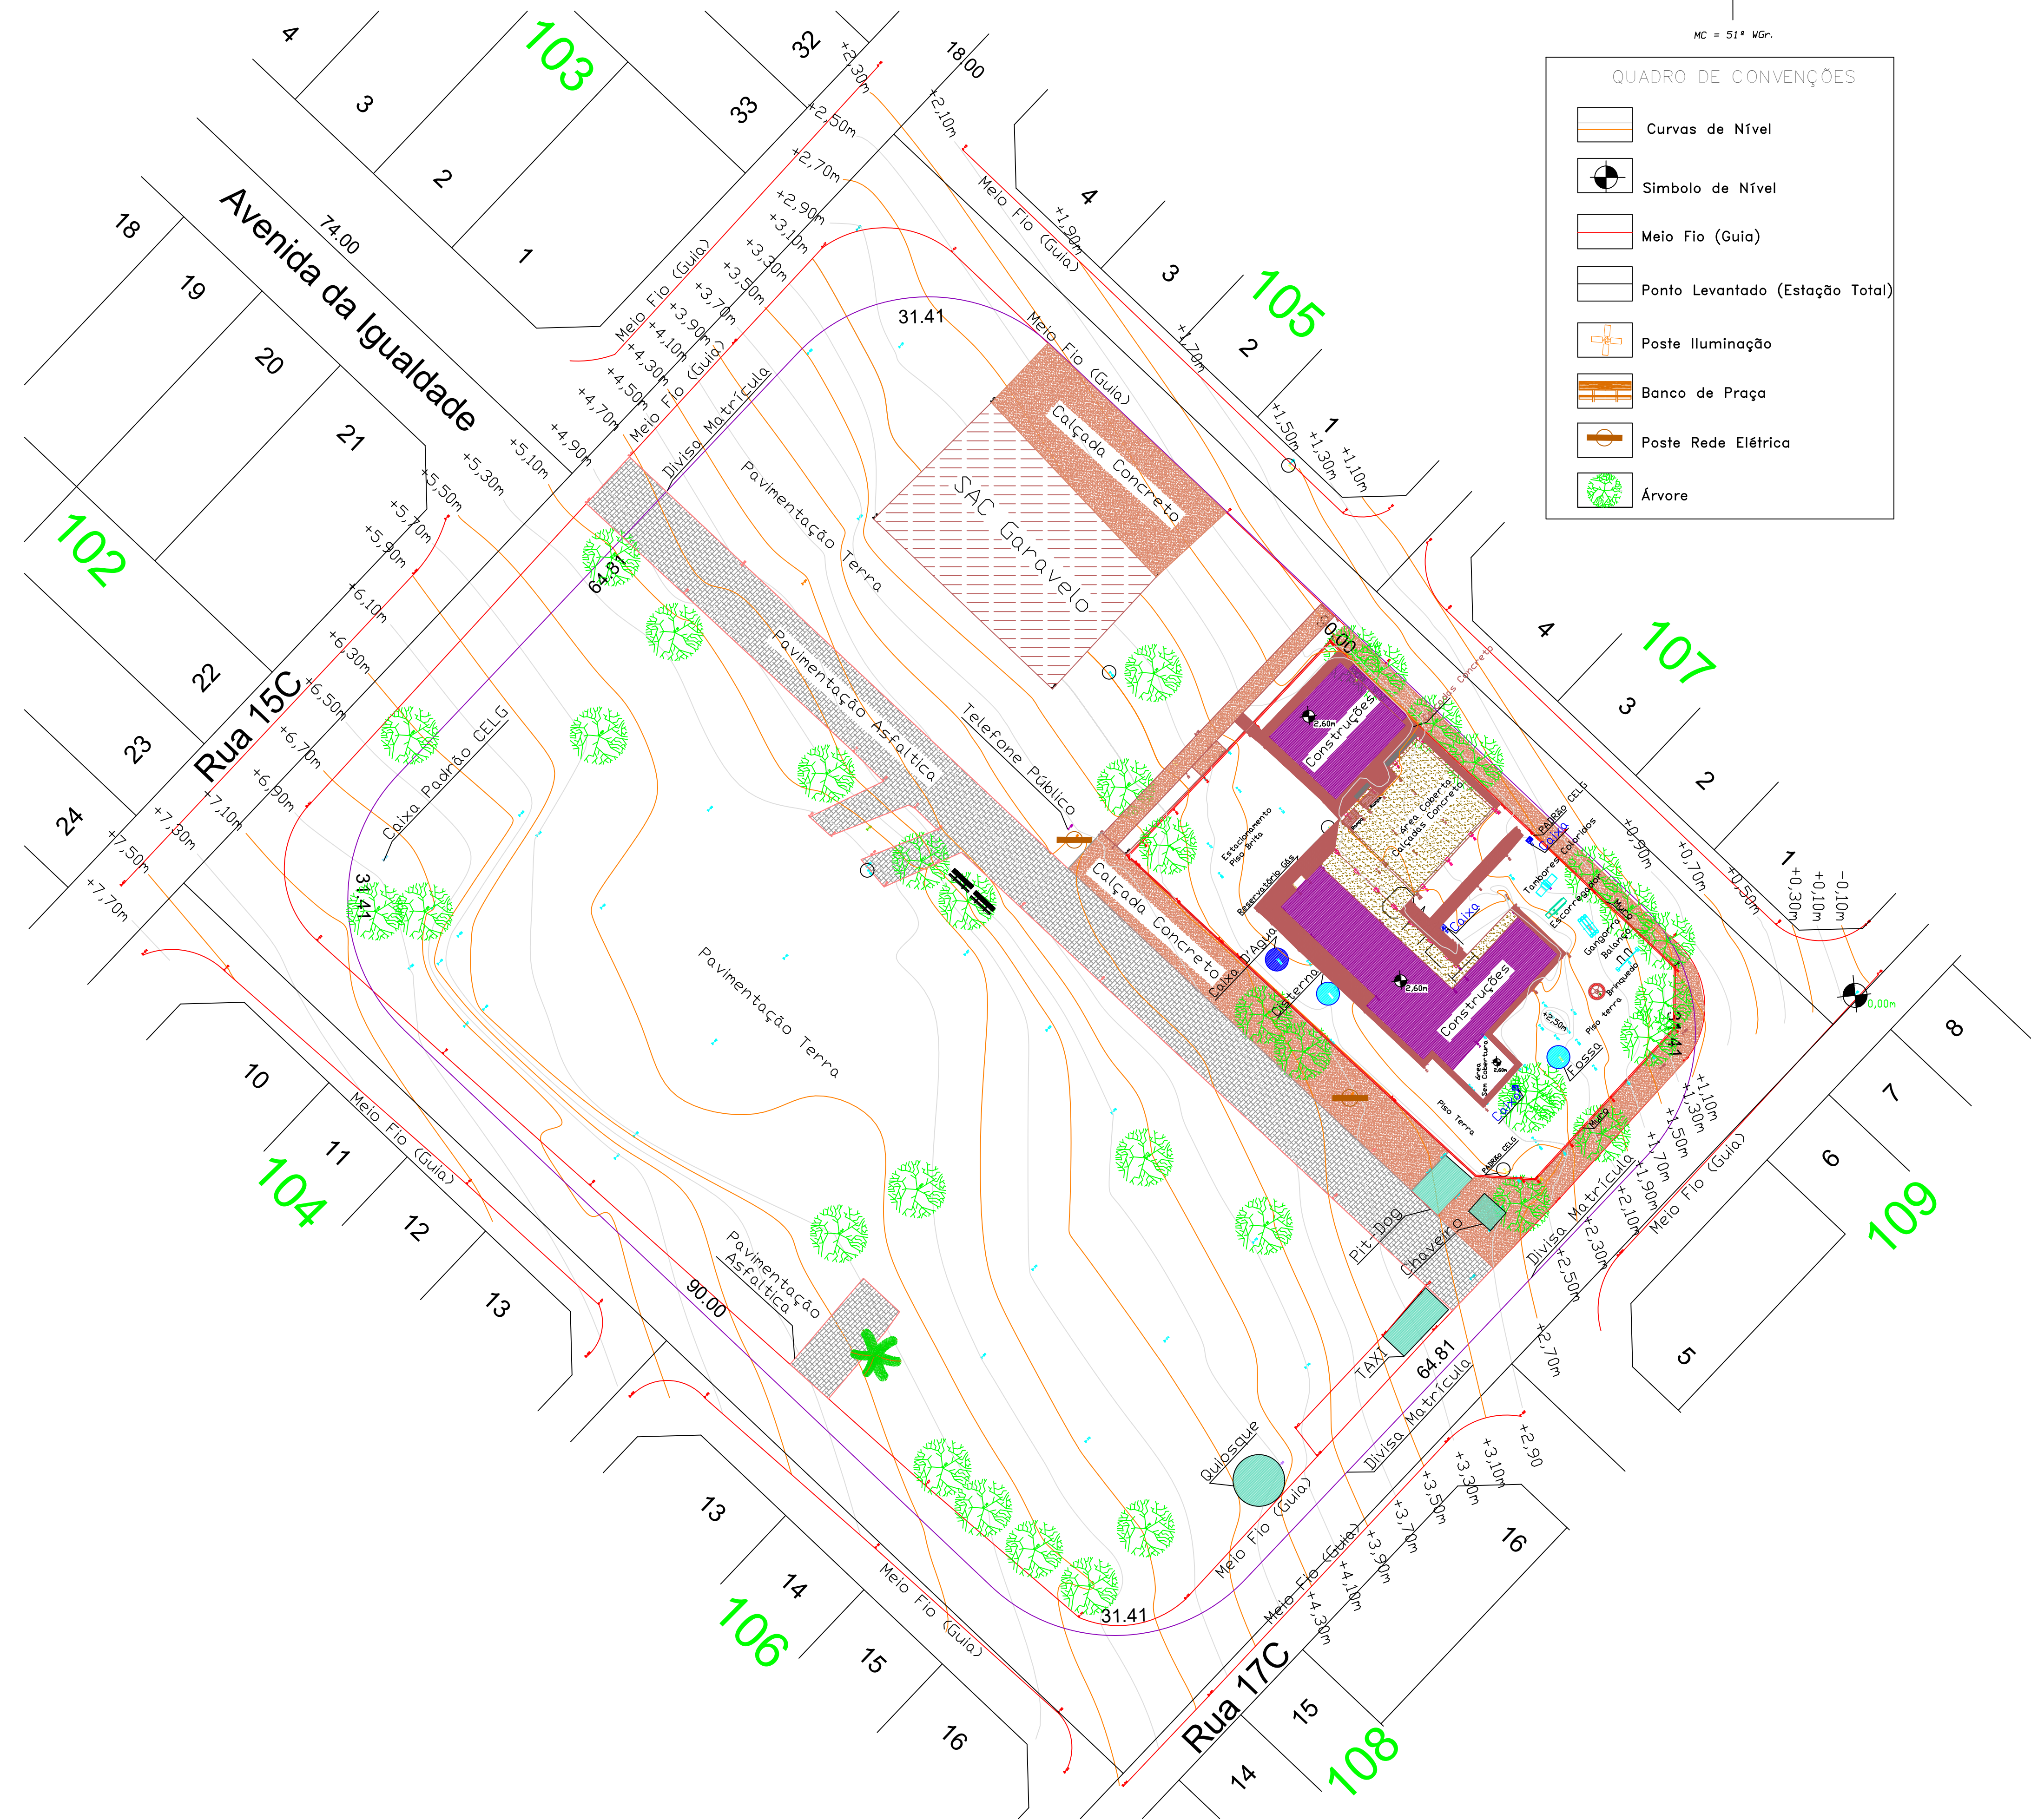

SITUAÇÃO EM MAPA DO LOTEAMENTO:
ESCALA 1:2.500

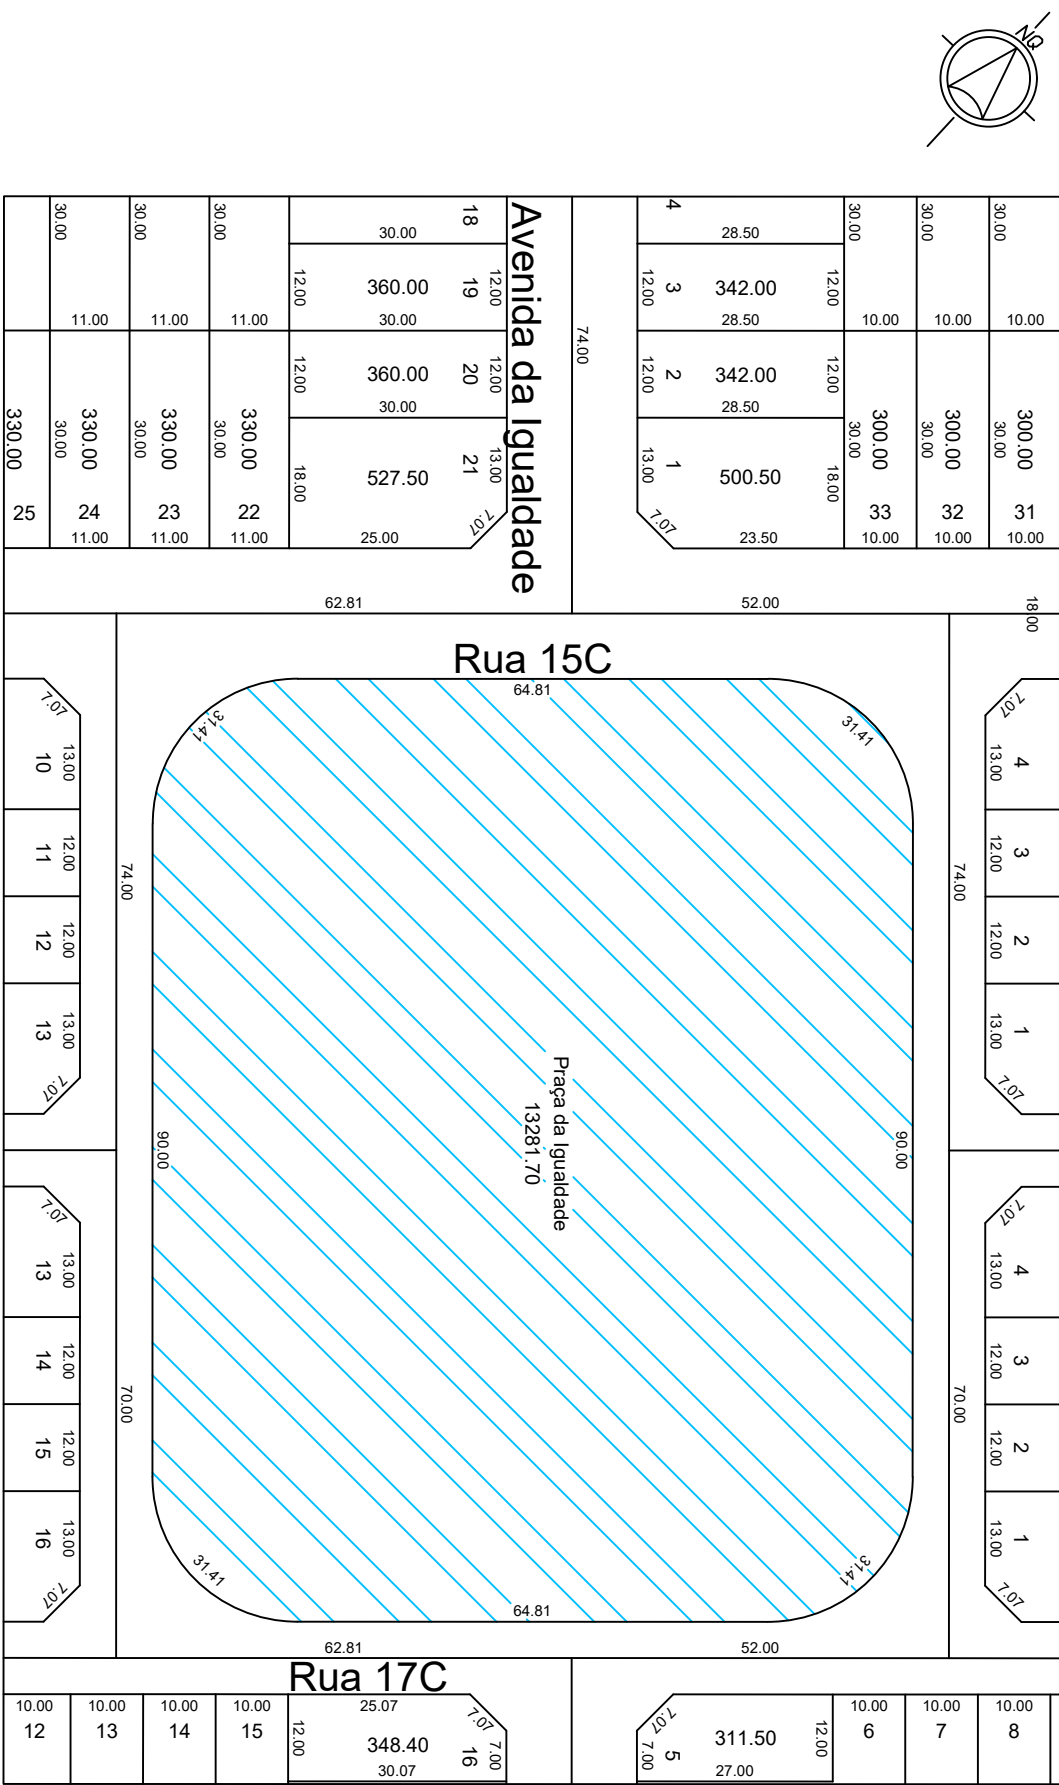

APROVADO
PREFEITURA MUNICIPAL DE
APARECIDA DE GOIÂNIA
EM _____
ALVARÁ Nº _____
SECRETARIA DE REGULAÇÃO URBANA E RURAL
DECLARO QUE A APROVAÇÃO DO PROJETO NÃO IMPLICA
NO RECONHECIMENTO DO DIREITO DE PROPRIEDADE
DO TERRENO POR PARTE DA PREFEITURA.
SR. RESPONSÁVEL TÉCNICO/PROPRIETÁRIO:
a) QUALQUER MODIFICAÇÃO NO PROJETO SEM
PRÉVIA APROVAÇÃO DA PREFEITURA, ACARRETERÁ
POSTERIORMENTE À NÃO LIBERAÇÃO DO HABITE-SE.
b) É OBRIGATORIA A EXIGÊNCIA E GUARDA DAS
NOTAS FISCAIS DOS MATERIAIS E SERVIÇOS APLICADOS
NESTA OBRA PARA POSTERIOR APRESENTAÇÃO À
SECRETARIA DA FAZENDA.
CONTRATO DE REPASSE:
778.397/2012-M.ESPORTE
CONTRATO CAIXA: 1.000.774-64/2012
IMPORTANTE
Após a conclusão da obra requerer termo de
HABITE-SE JUNTO À PREFEITURA

TOPOGRAFIA			
LEVANTAMENTO TOPOGRÁFICO PLANIALTIMÉTRICO			
PROJETO: PRAÇA DA JUVENTUDE			
ENDEREÇO: Avenida da Igualdade/Prça da Juventude - Setor Garavelo.			
COORDENADAS GEOGRÁFICAS: 16°46'46.17"S / 49°21'00.64"O - CEP: 74.930-530 - Aparecida de Goiânia-GO.			
PROPRIETÁRIO: MUNICÍPIO DE APARECIDA DE GOIÂNIA CGC: 010057270001-24			
AUTOR DO PROJ.: AGRIMENSOR: LUCIO CESAR LORENZO CREA: 18773/D-GO ART: 1020180084890			
R.T.:			
ÁREA EM REGISTRO 13.281,70m²	ÁREA GERAL LEVANTADA 13.411,52m²	ESCALA INDICADA	DATA 16/04/2018
CONTEÚDO: SITUAÇÃO EM LEVANTAMENTO TOPOG. SITUAÇÃO EM MAPA DO LOTEAMENTO QUADRO DE CONVENÇÕES		PRANCHA: 01/01	
DES.: LCL		REV.: 01	