


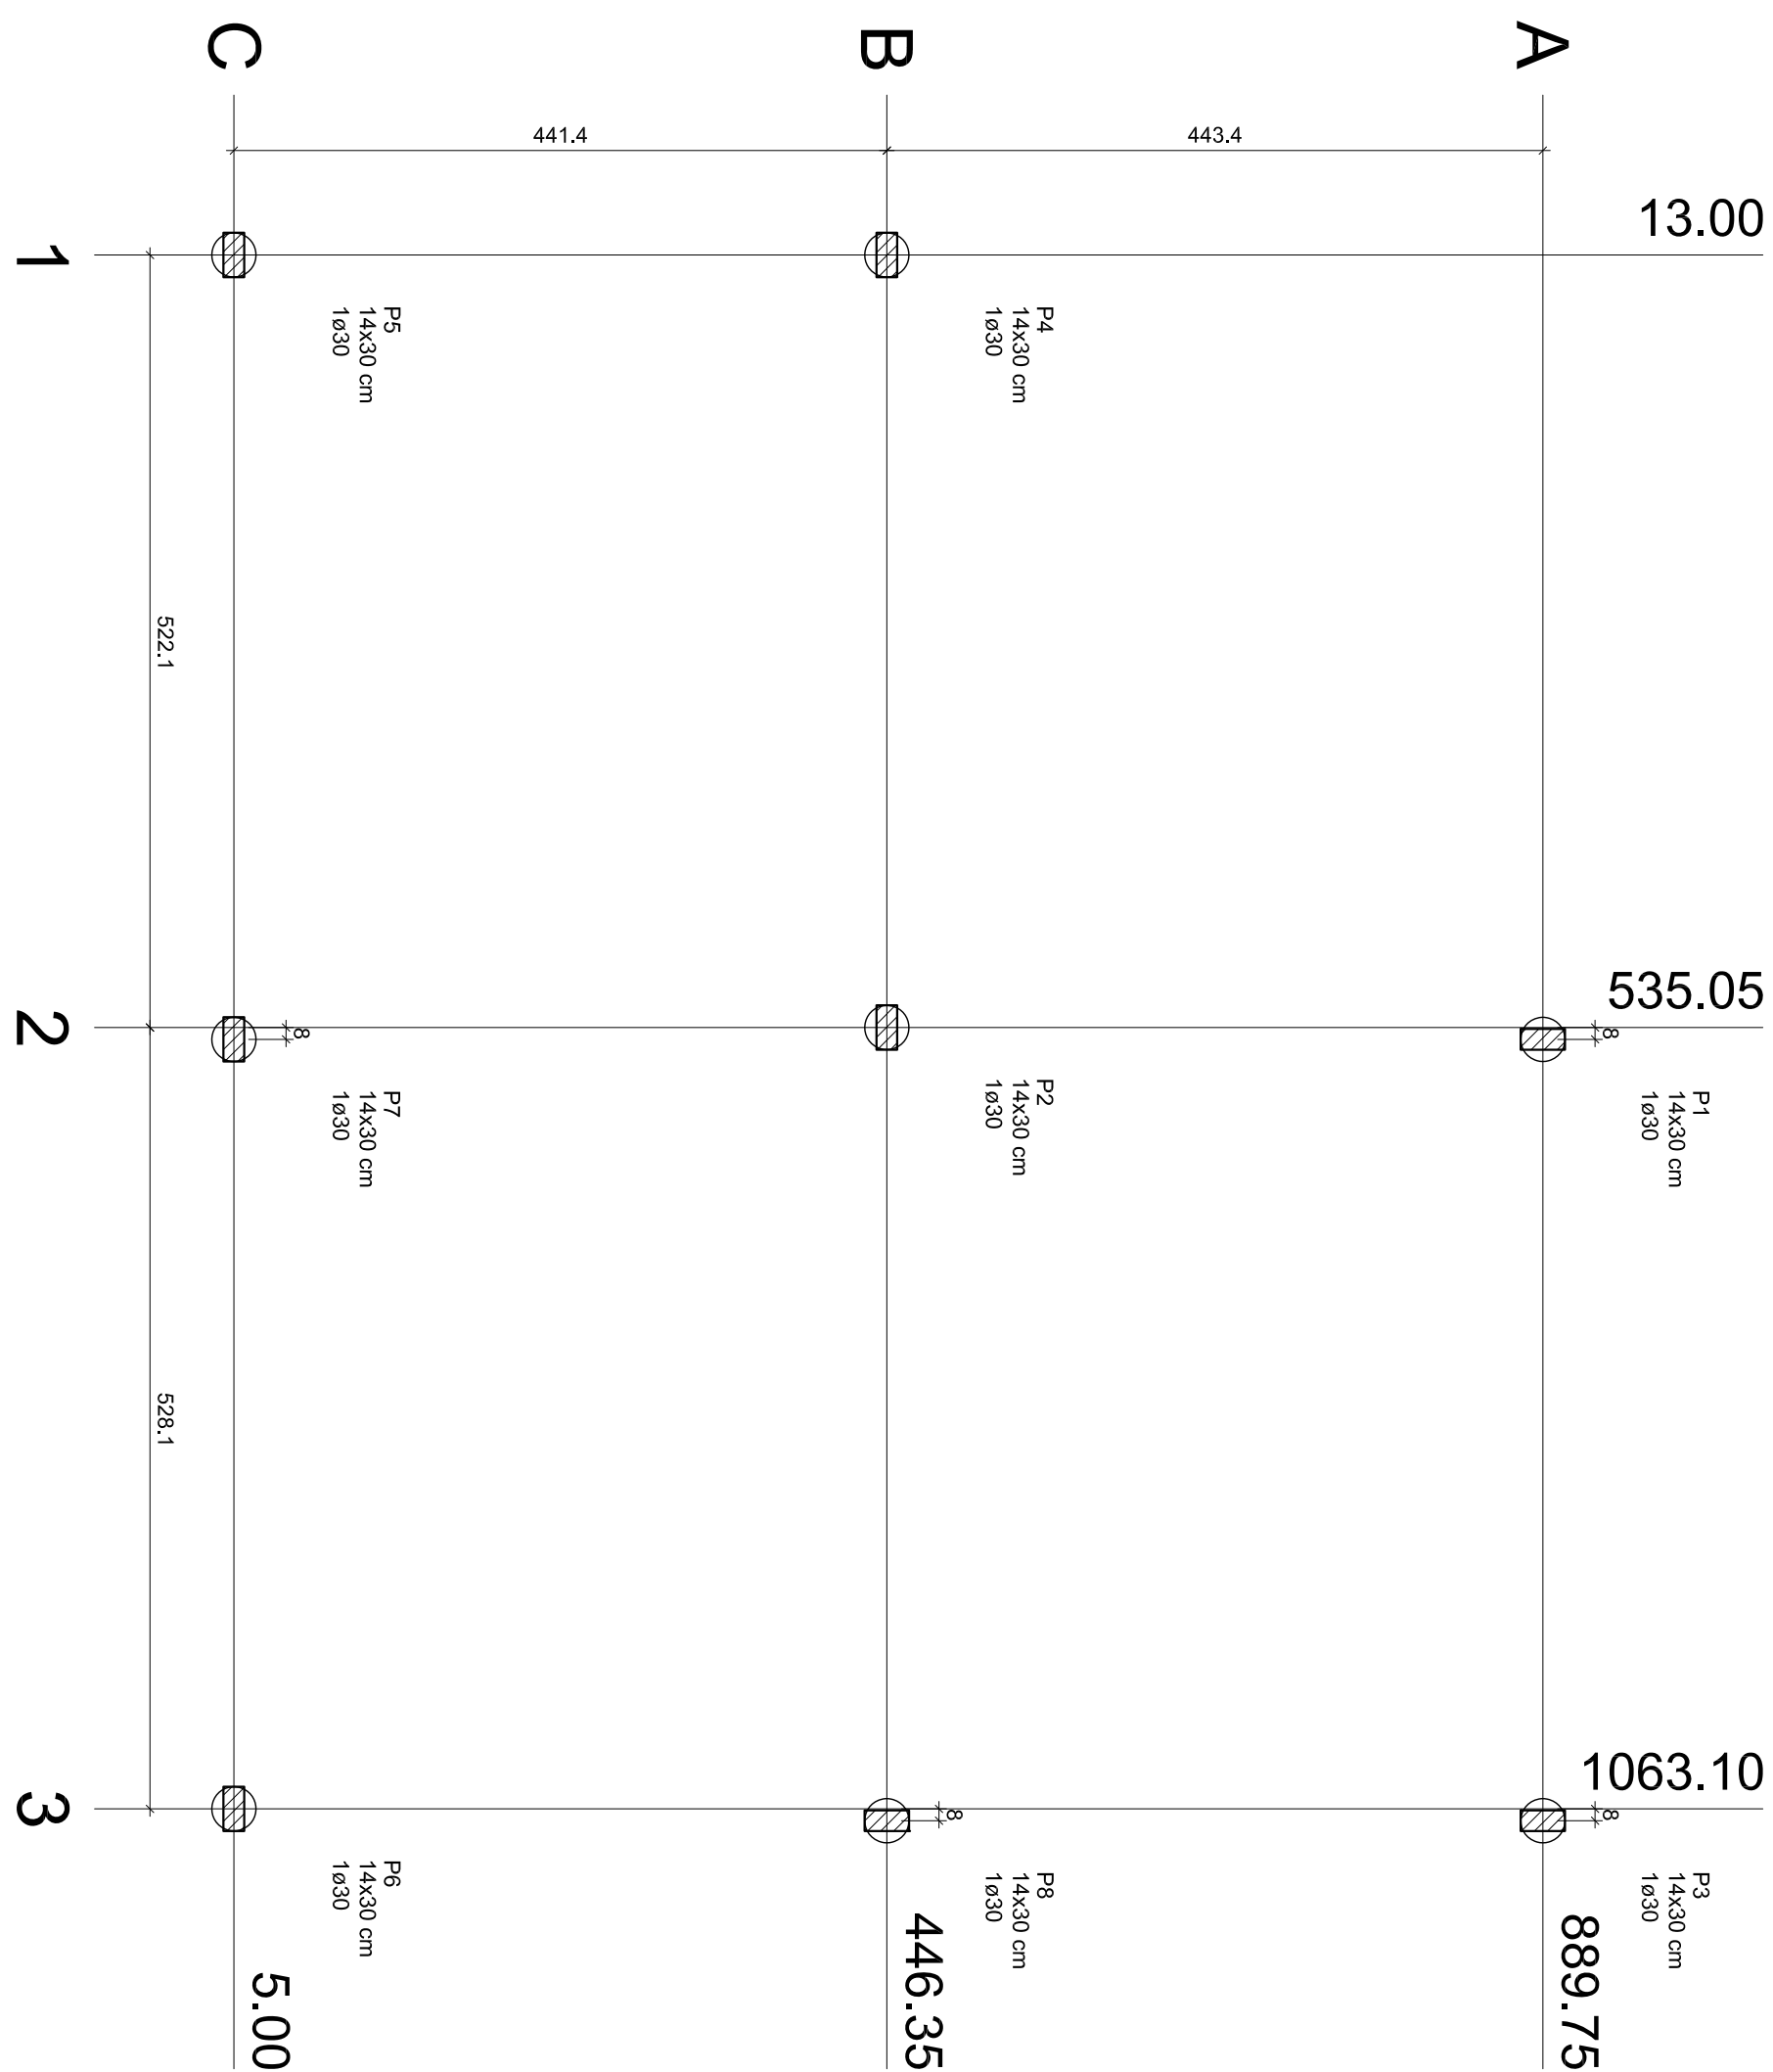



Planta de locação


Elasticas		
Simbologia	de (cm)	Quantidade
	30	8

Localização no eixo X	
Coordenadas (cm)	Nome
13,00	P4, P5
535,05	P2
543,05	P1, P7
1063,10	P6
1071,10	P3, P8

Localização no eixo Y	
Coordenadas	Nome
889.75	P1, P3
446.35	P4, P2, P8
5.00	P5, P7, P6
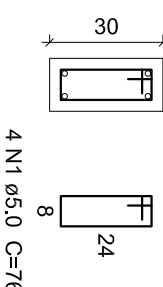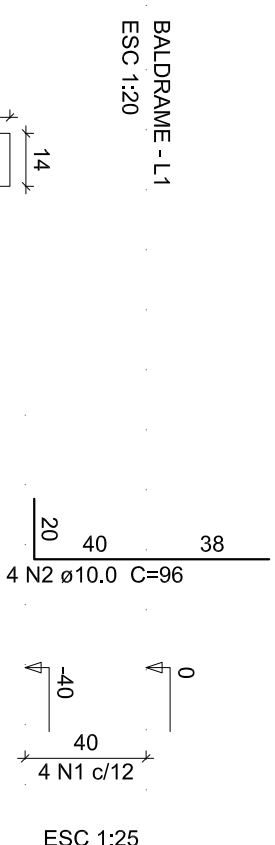


P1	P2	P3	P4
P5	P6	P7	P8




	P2	P3	P4
	P6	P7	P8
	DIAM	Q	UNIT
			C.TOTAL
		(cm)	(cm)
1	5,0	32	76
2	10,0	32	2432
			3072

Relação do açç

$$\text{Vol. de concreto total (C-25)} = 0.13 \text{ m}^3$$

Área de forma total = 2.81 m²

Área de forma total = 2.81 m²

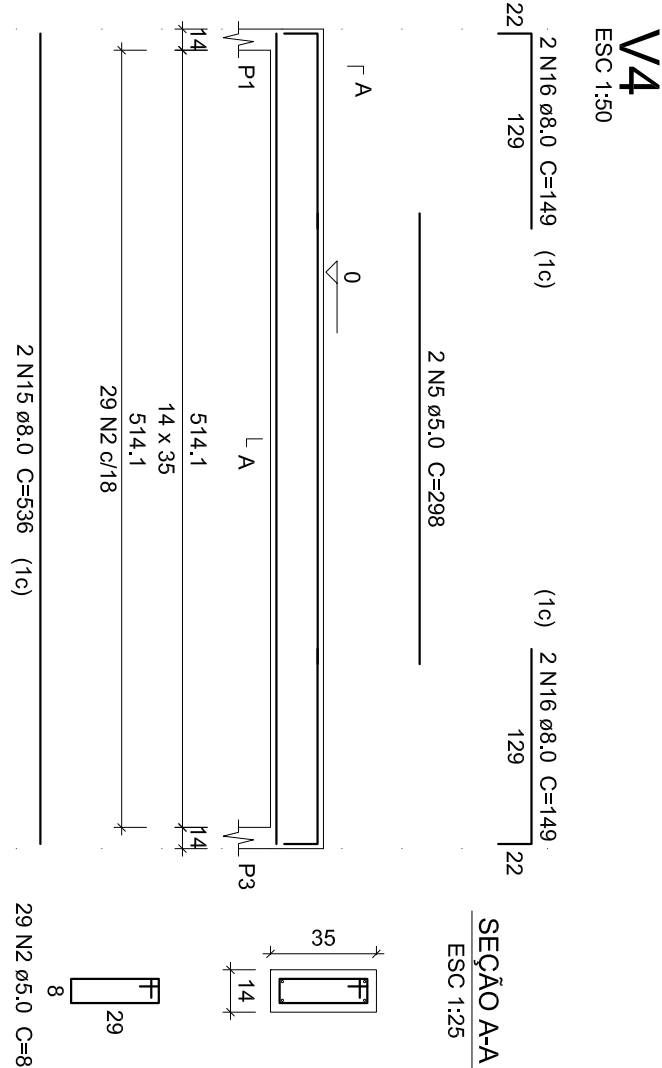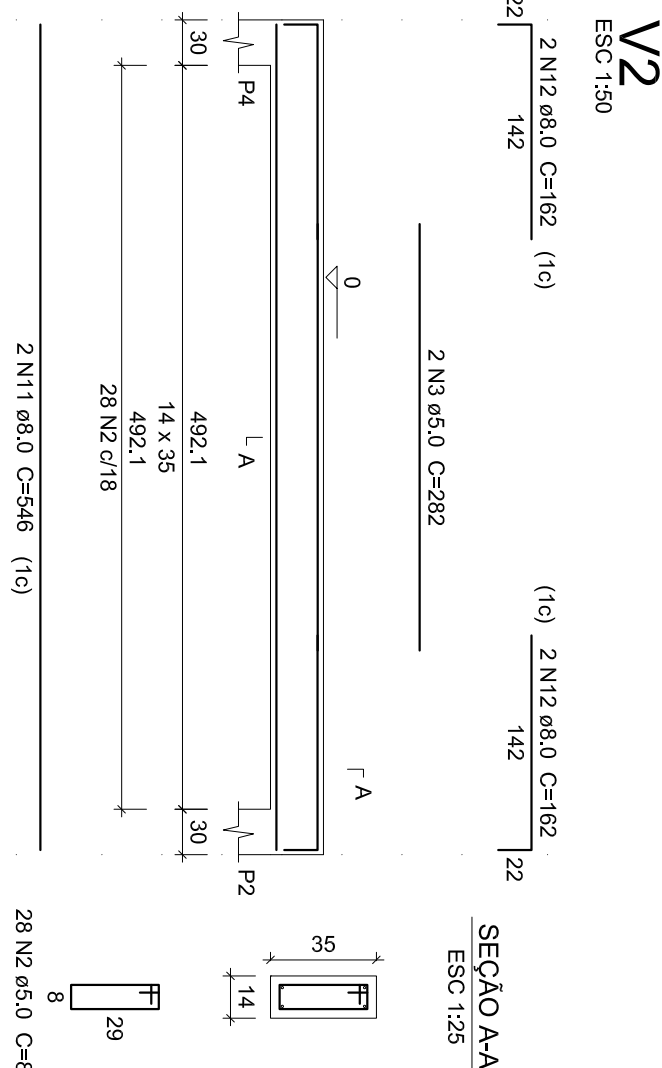







AÇO	DIAM	C.TOTAL (m)	PESO + 10 % (kg)
CA50	8,0	130,1	56,5
CA60	5,0	215	36,4
PESO TOTAL			
CA50	56,5		
CA60	36,4		

Vol. de concreto total (C-25) = 1.96 m³
Área de forma total = 33.61 m²


Área de forma total = 33.61 m²

Relação do aço

	ACO	N	DIM	Q	UNIT	C.TOTAL (cm)
C650	1	5.0	2	251	302	
	2	5.0	202	282	282	
	3	5.0	2	223	223	
	4	5.0	2	223	223	
	5	5.0	2	298	596	
	6	5.0	2	270	540	
	7	5.0	2	270	540	
	8	5.0	2	220	440	
	9	8.0	2	229	458	
	10	8.0	2	429	858	
C550	1	8.0	2	546	1092	
	2	8.0	10	162	1620	
	3	8.0	2	162	324	
	4	8.0	4	134	536	
	5	8.0	2	536	1072	
	6	8.0	4	149	596	
	7	8.0	4	1074	2148	
	8	8.0	2	1074	2148	
	9	8.0	2	901	1802	
	10	8.0	2	895	1810	

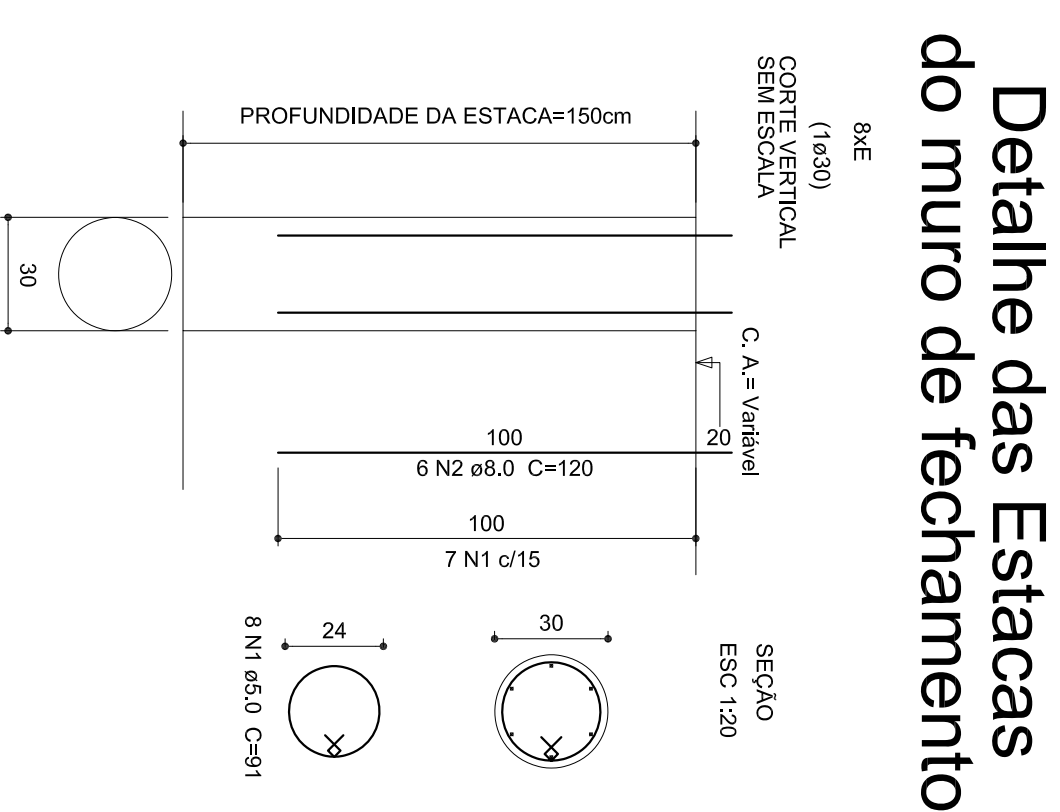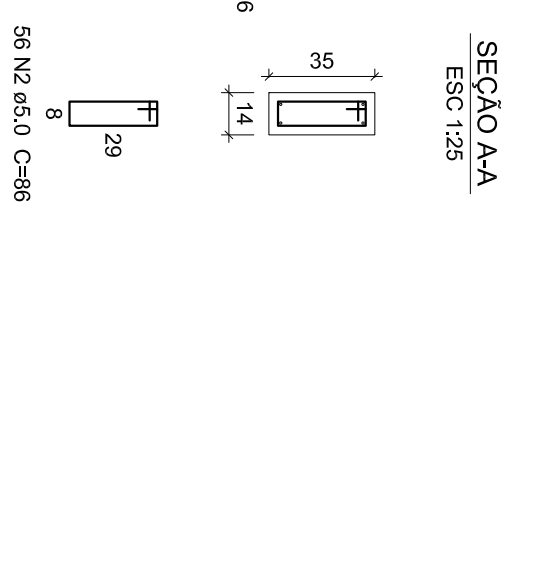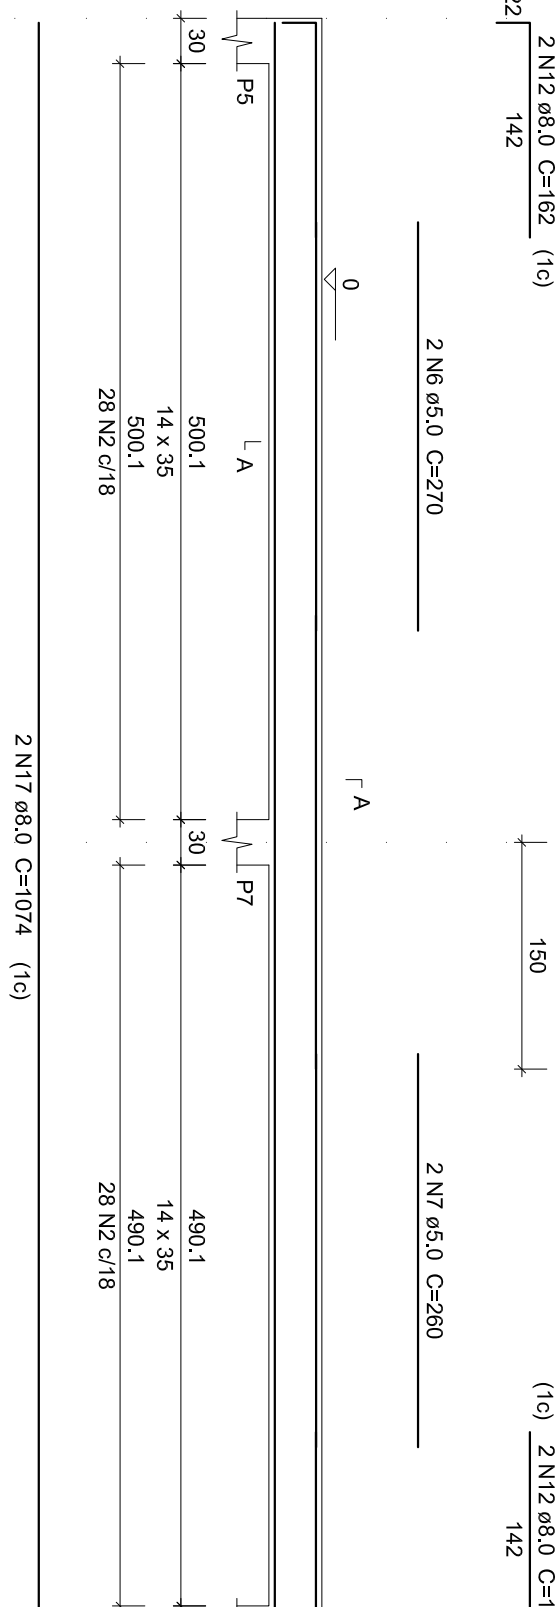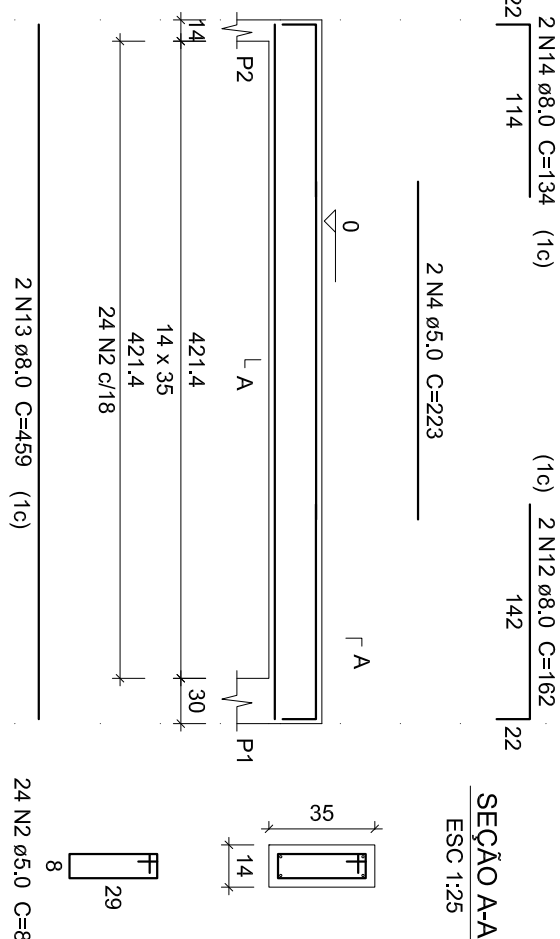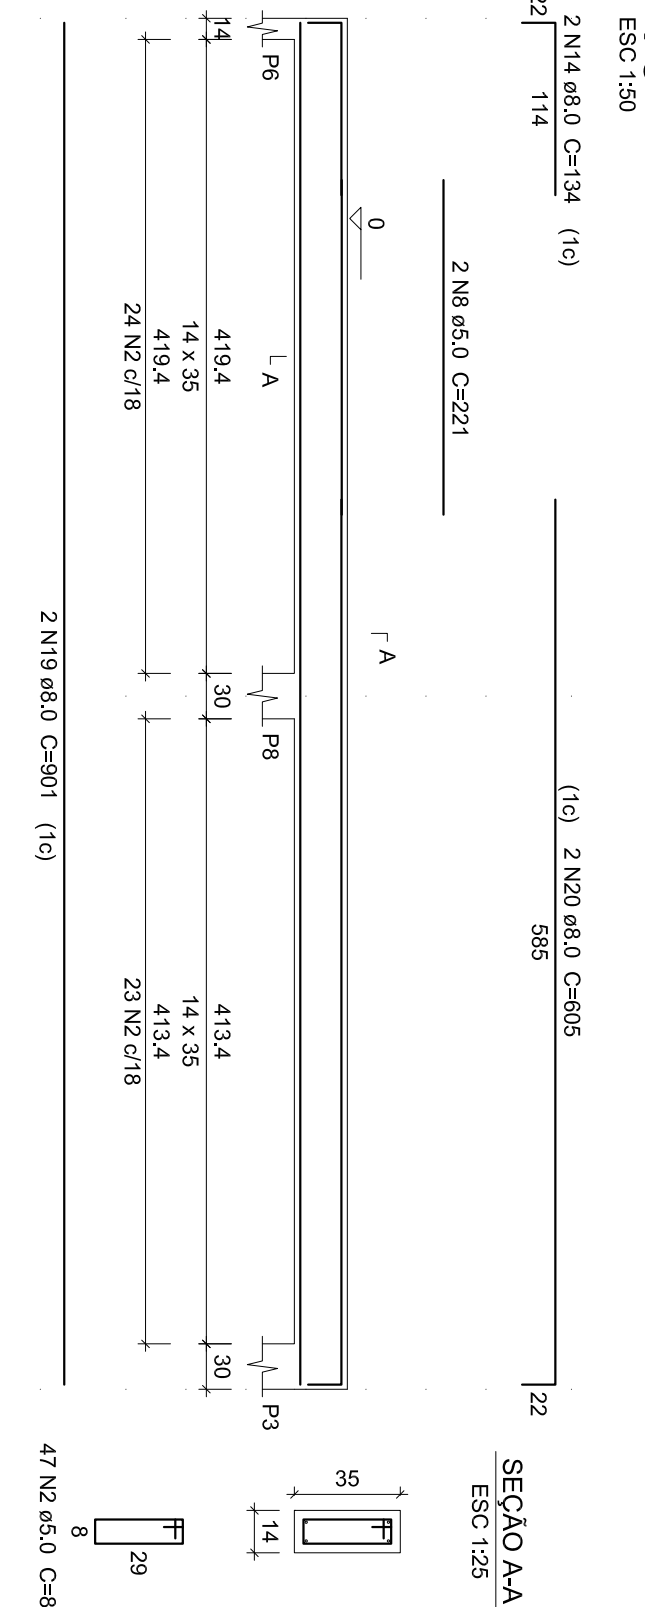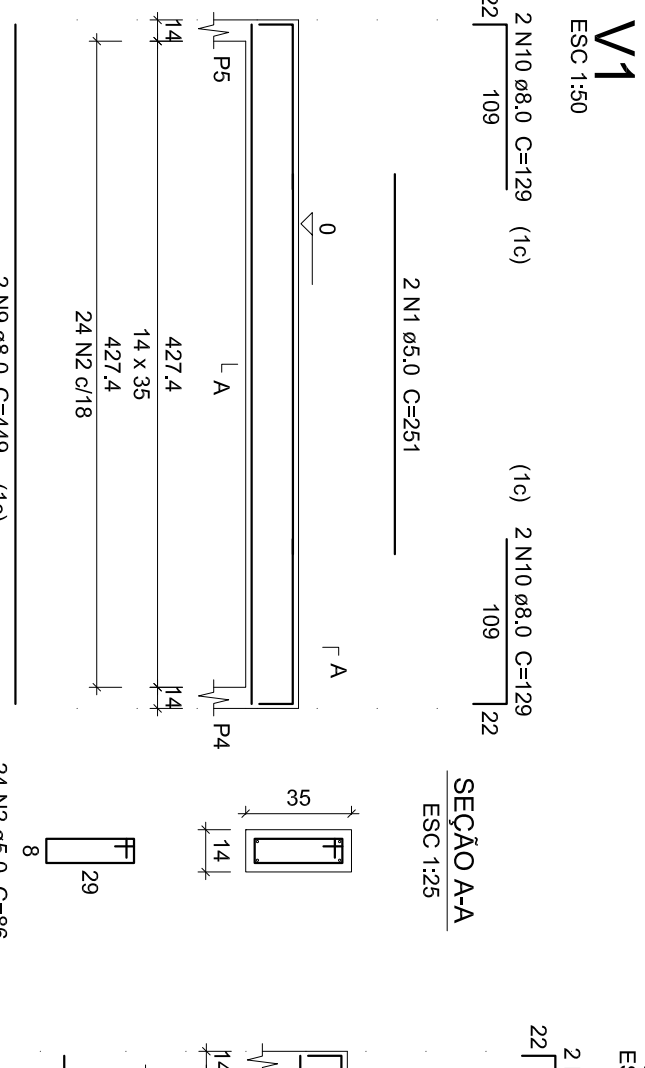


Detalhe das Estacas do muro de fechamento

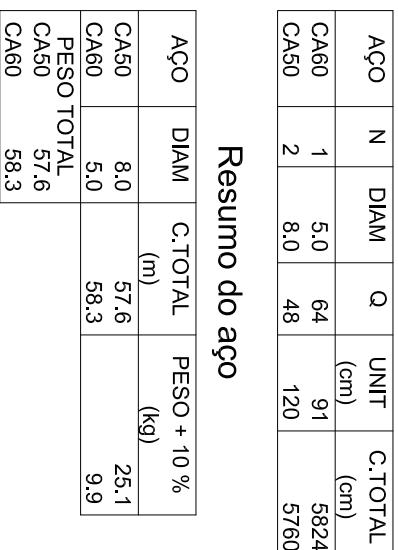


Vol. de concreto total (C-30) = 0.85 m³

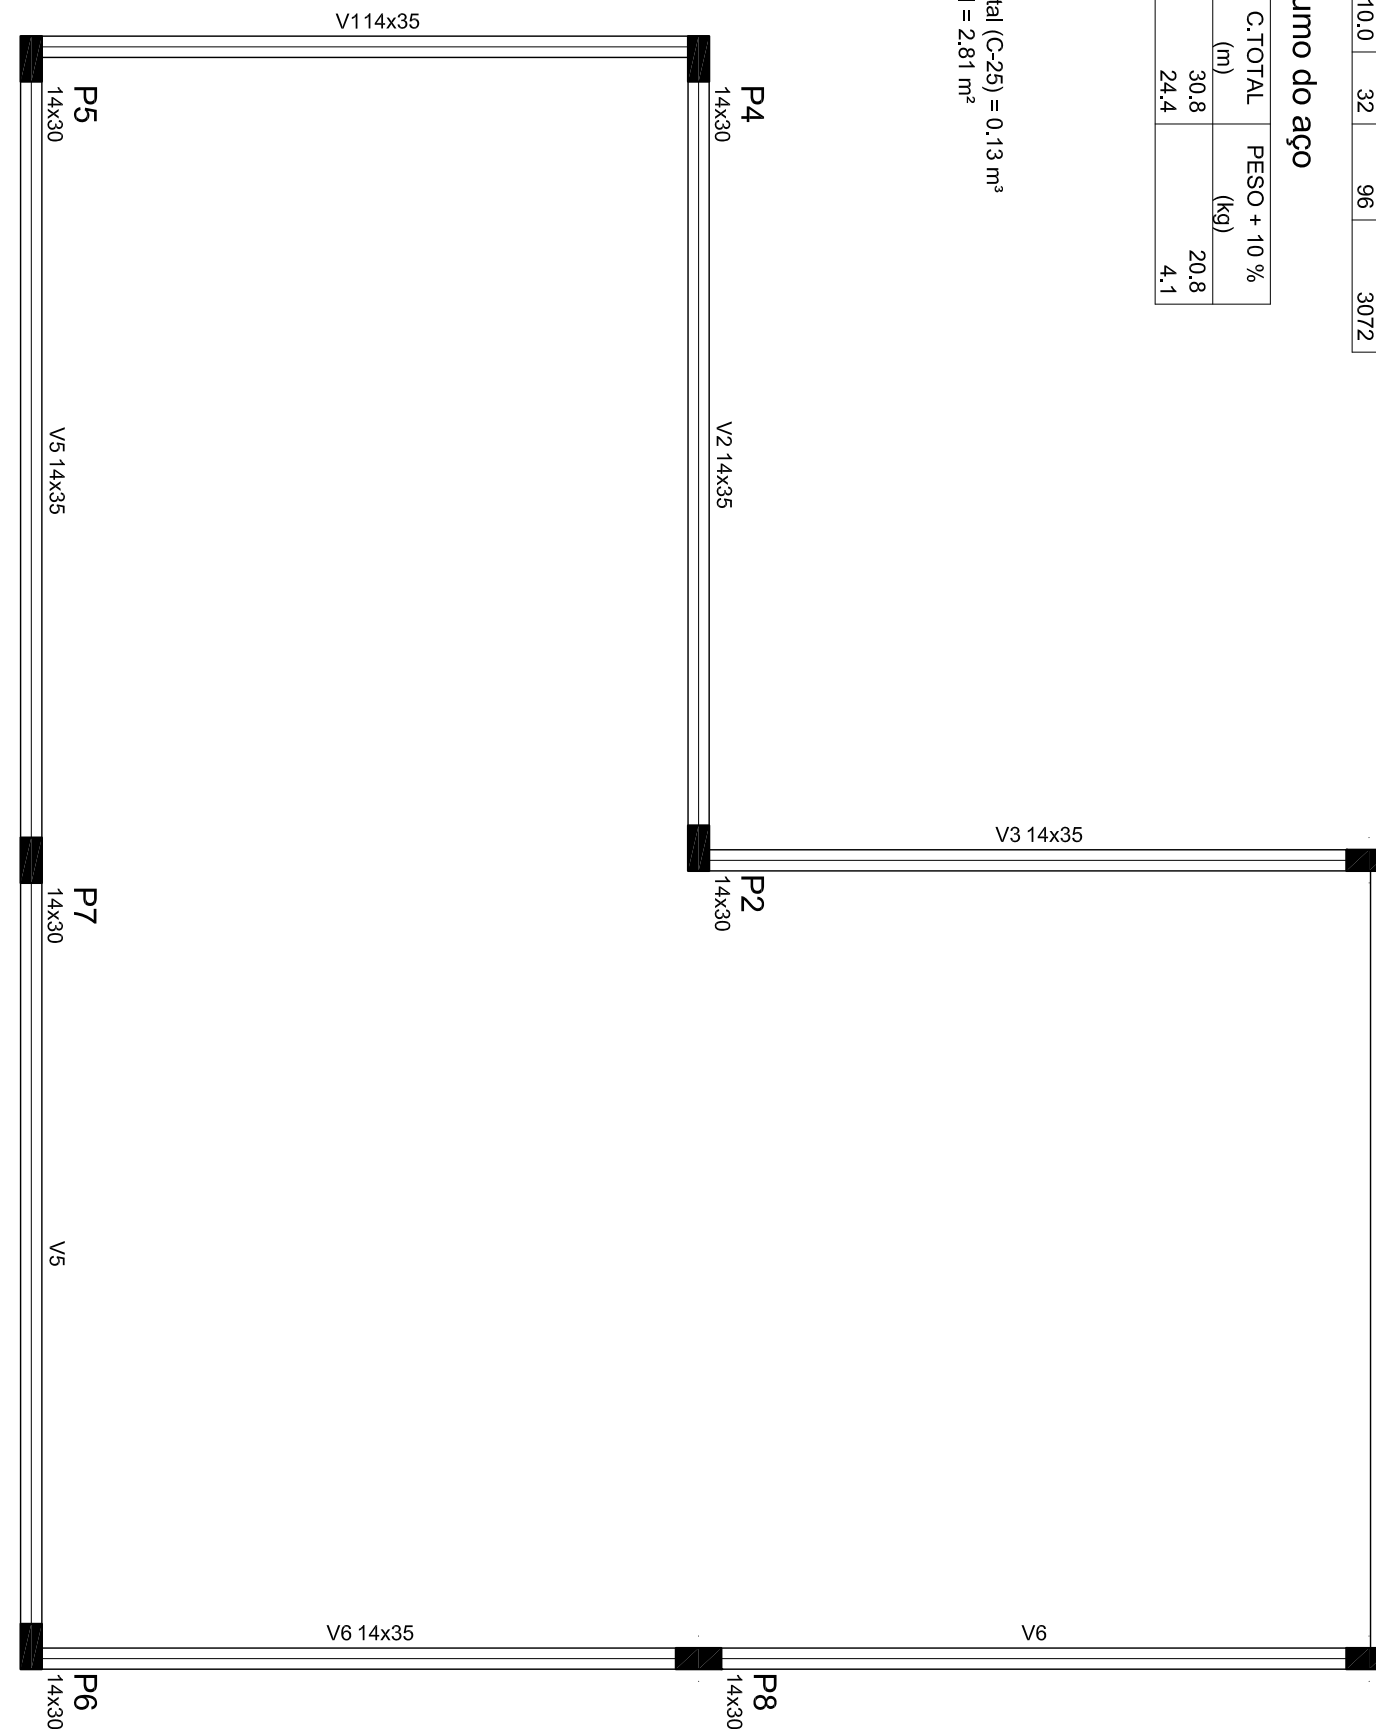

Nome	Vistas		
	Seção	Nível	
V1	14 x 30	0	0
V2	14 x 35	0	0
V3	14 x 35	0	0
V4	14 x 35	0	0
V5	14 x 35	0	0
V6	14 x 35	0	0

Nome	Platares		
	Seção	Nível	
P1	14 x 30	0	0
P2	14 x 30	0	0
P3	14 x 30	0	0
P4	14 x 30	0	0
P5	14 x 30	0	0
P6	14 x 30	0	0
P7	14 x 30	0	0
P8	14 x 30	0	0


Características dos materiais	
fck	Ecs
(kgf/cm ²)	(kgf/cm ²)
250	238000

Legenda dos Pilares	
	Pilar que morre
	Pilar que passa
	Pilar que nasce
	Pilar com mudança de seção

Forma do pavimento BALDRAME

escala 1:50

	CONTEÚDO: FUNDAÇÃO	PRANCHAS:
	01/01	
DES.: RSCA	REV.: 01	

FORMATO A1: 841x594mm
L1 SCALE: