

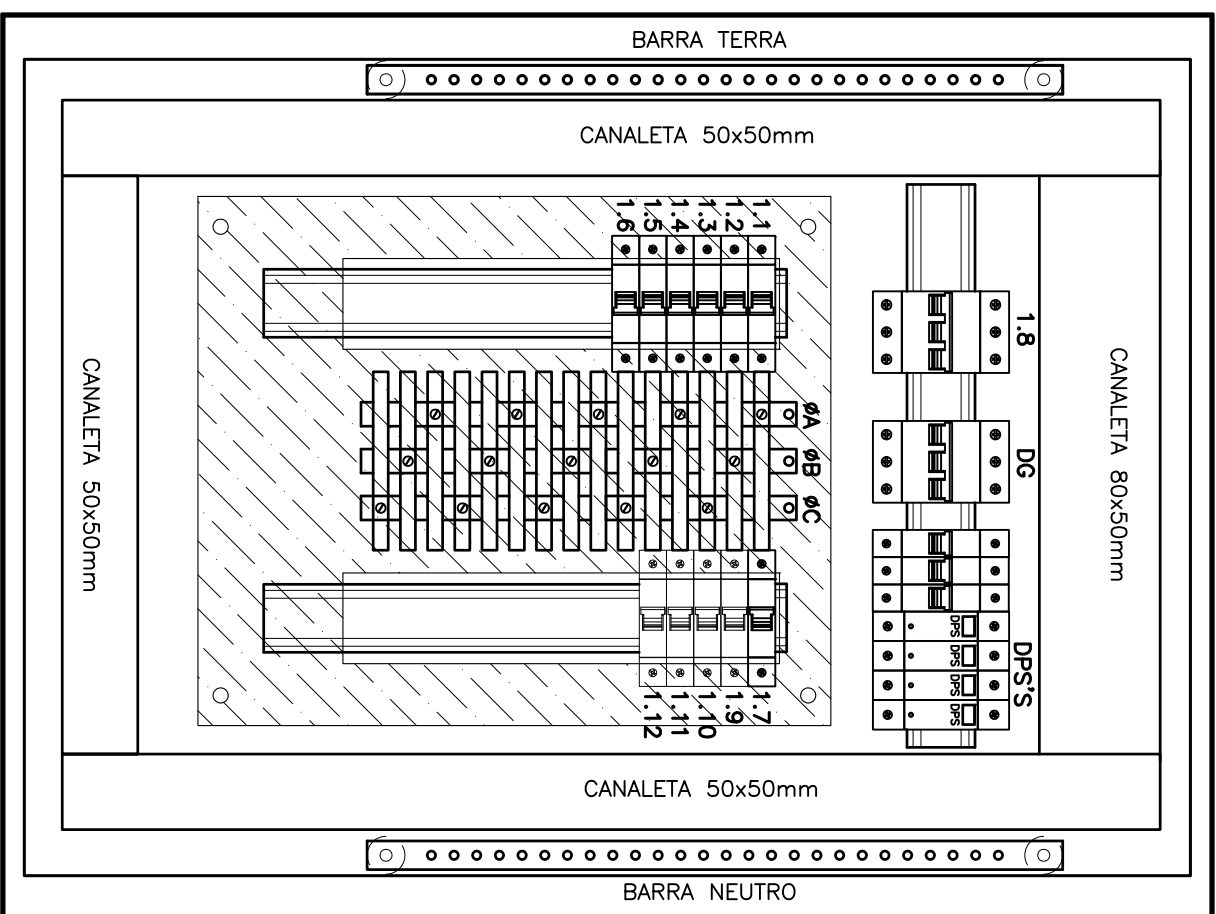
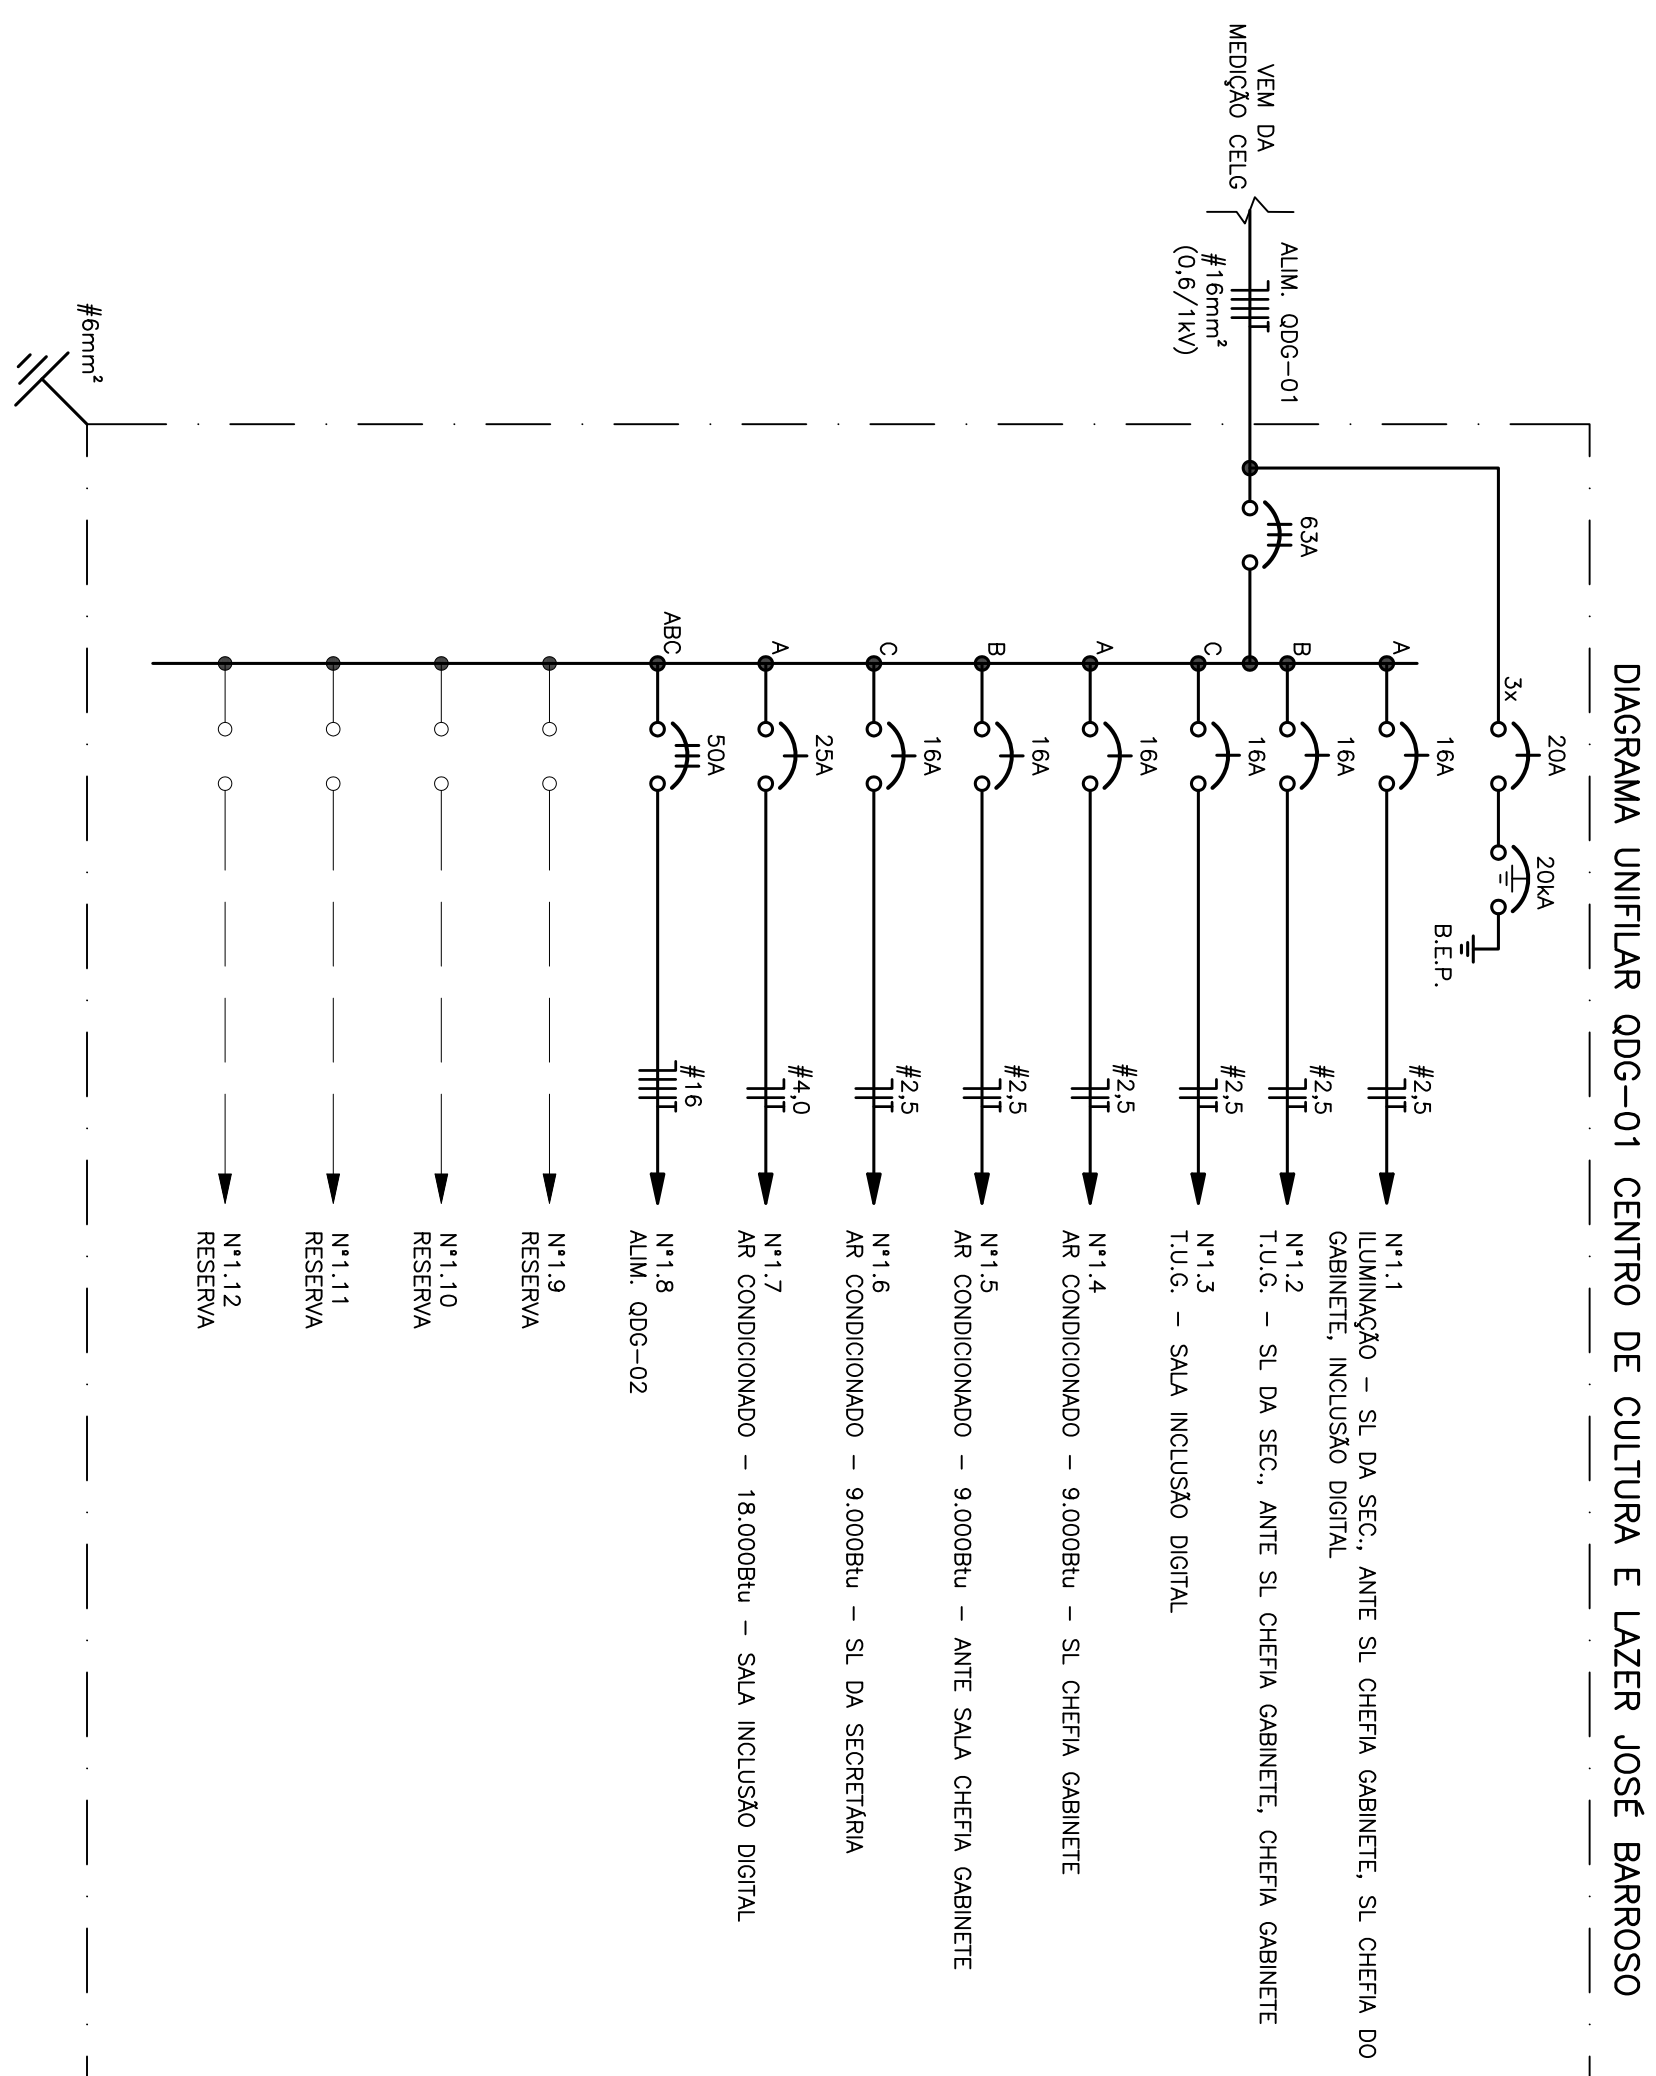


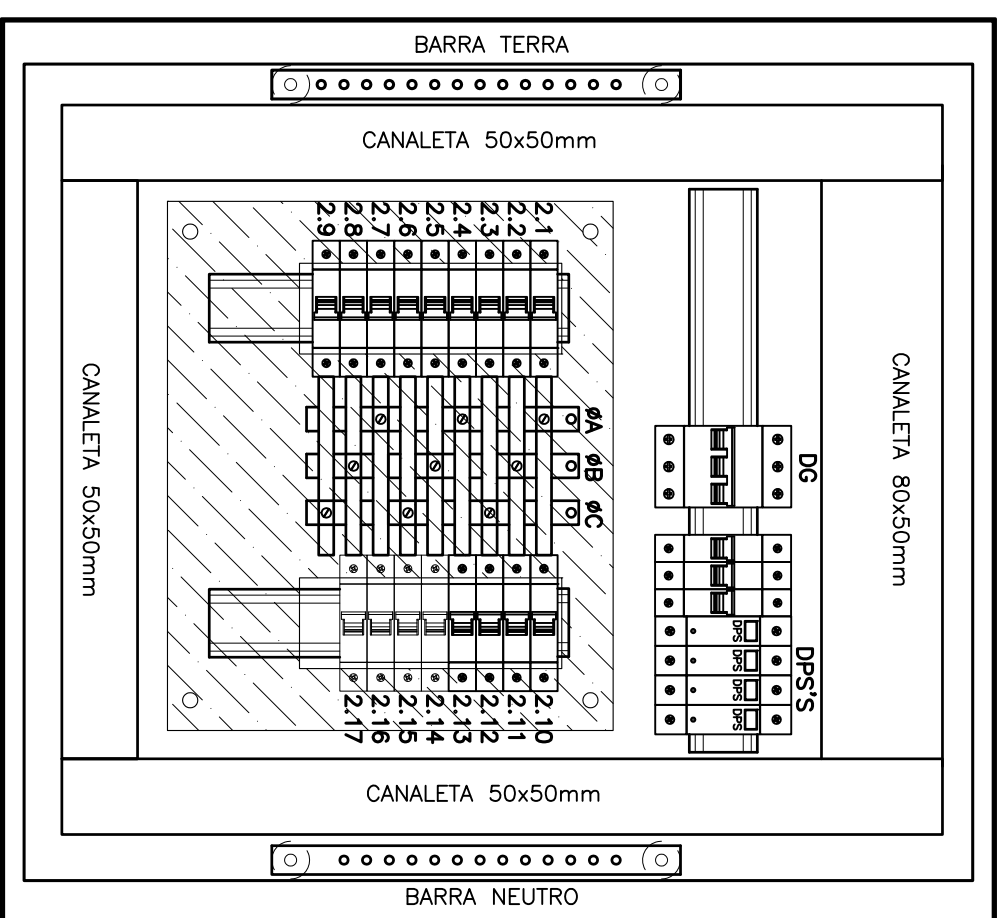

DETALHE INTERNO QDG-01
QUADRO DE DISTRIBUIÇÃO EM CHAPA METÁLICA, DE SOBREPOR P/ 50 ELEMENTOS. 100A SEM ESCALA

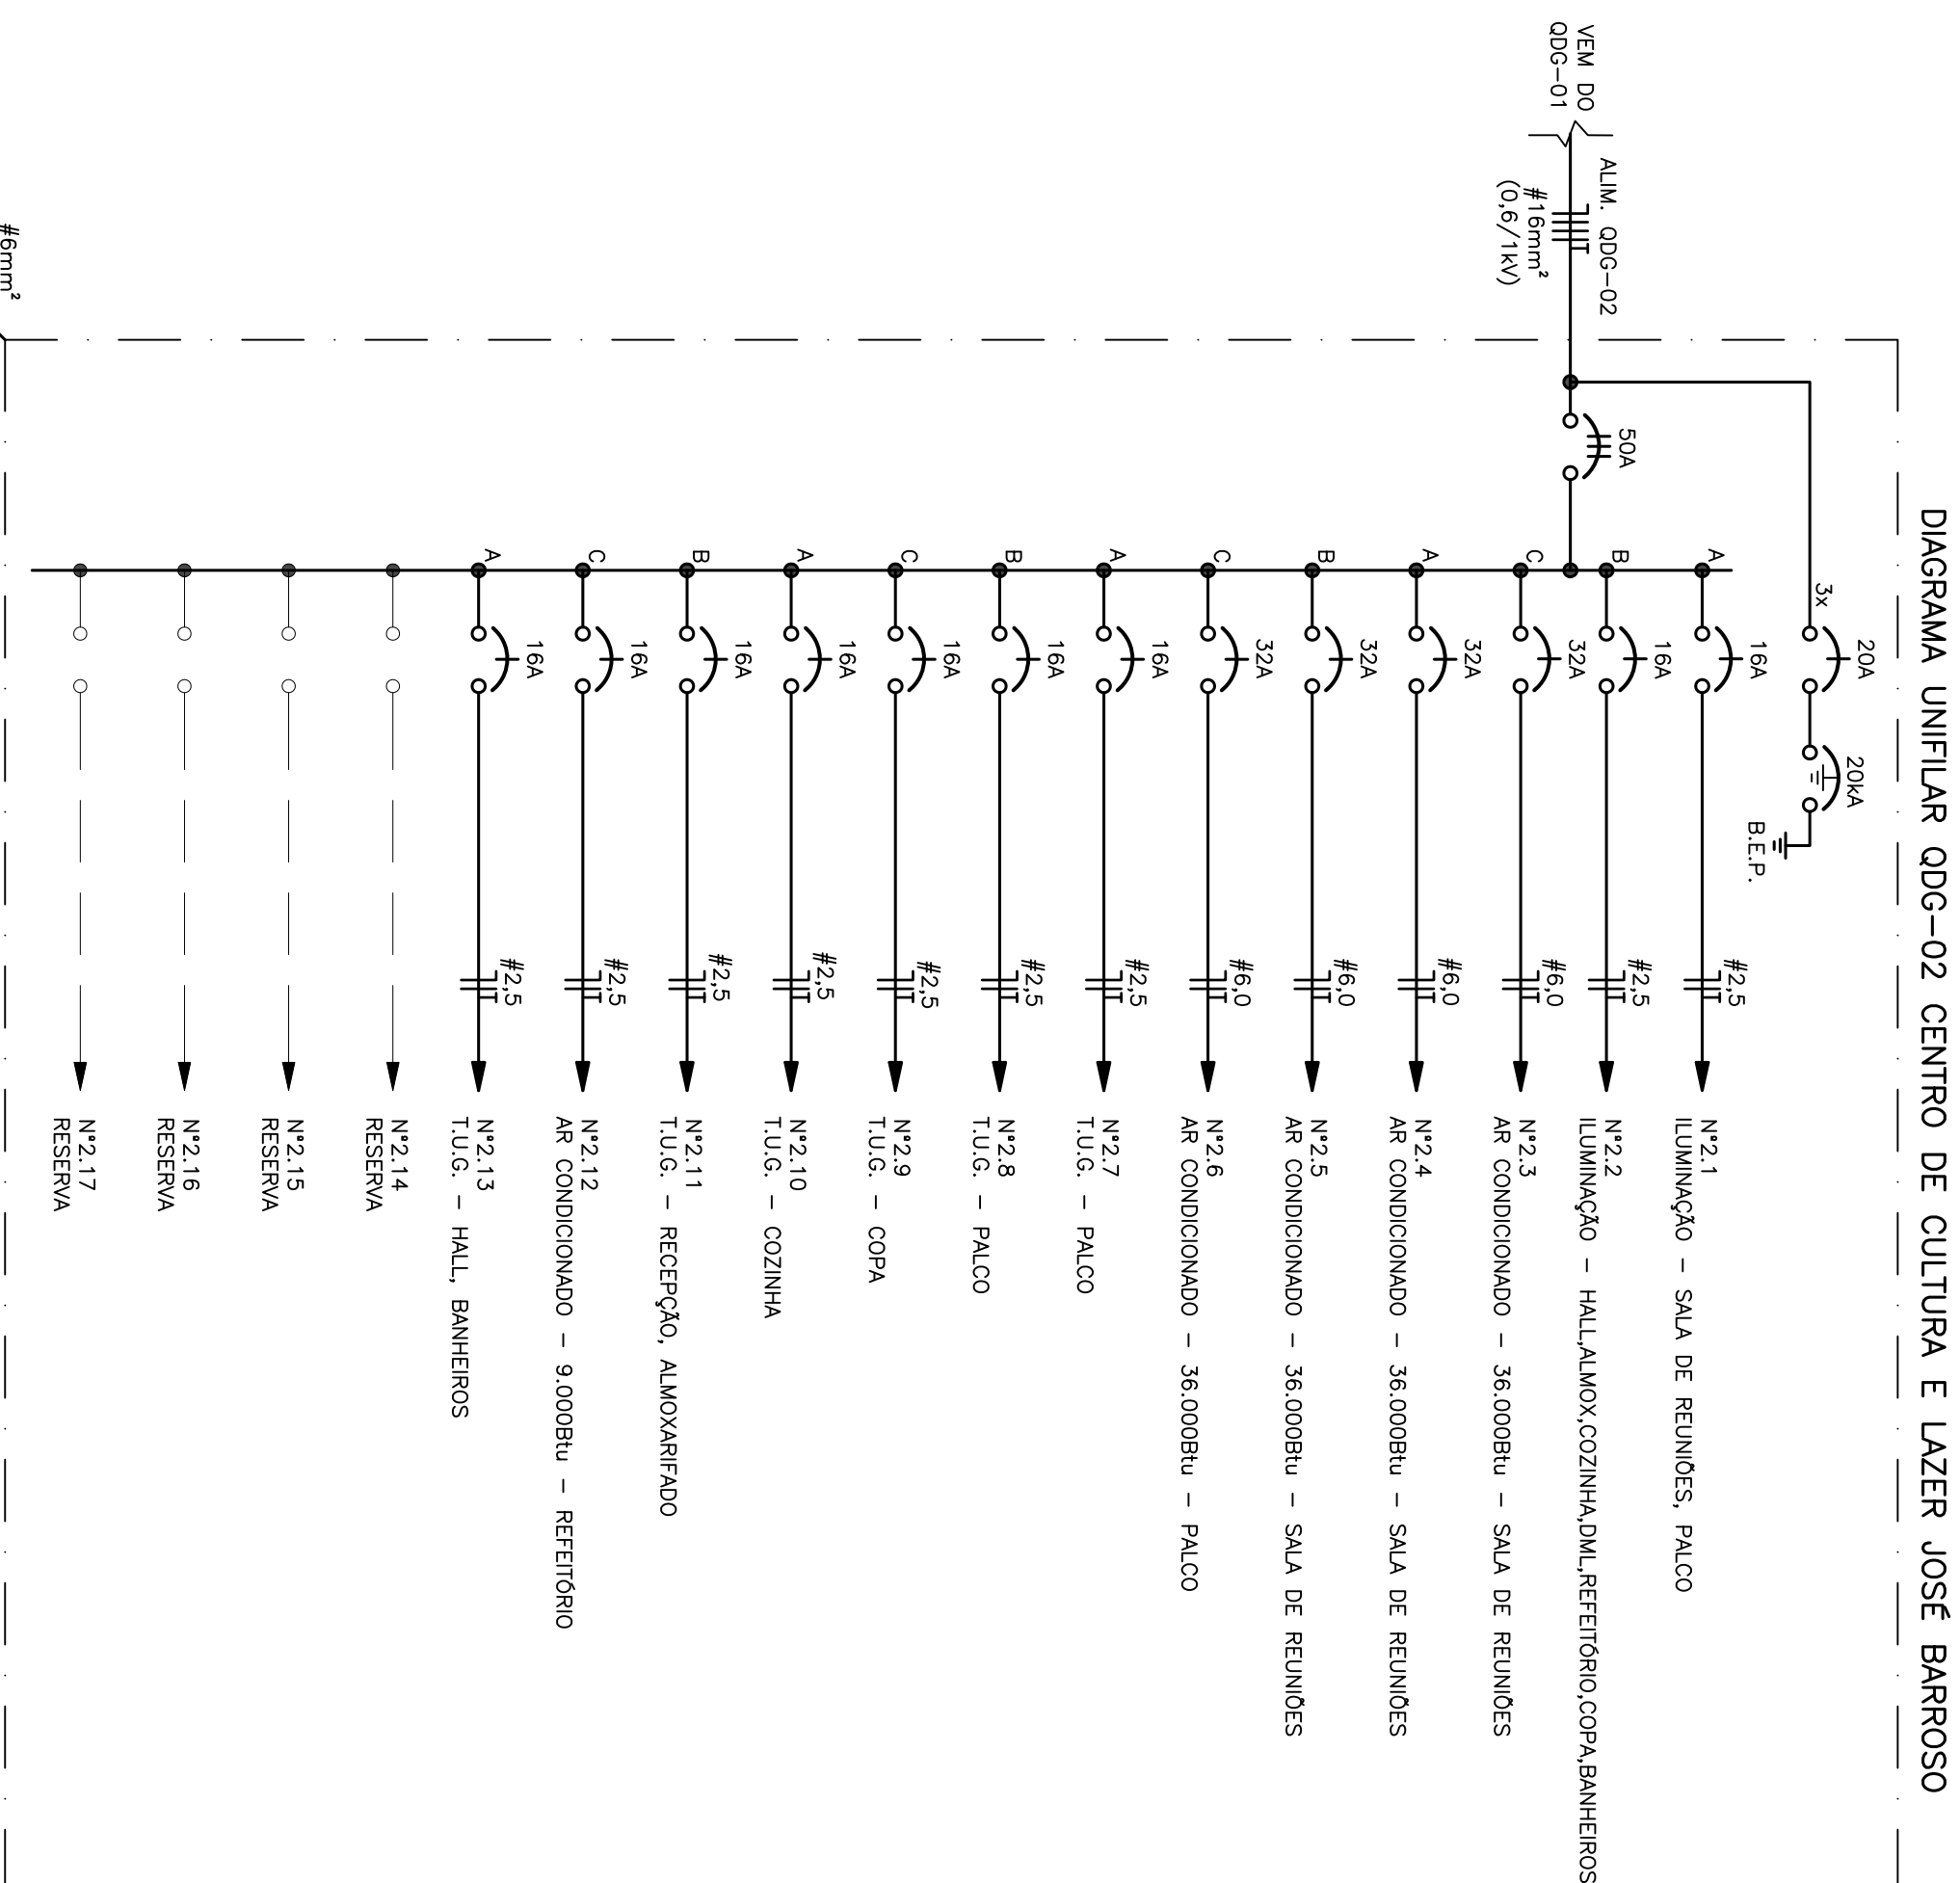

DETALHE INTERNO QDG-02

QUADRO DE DISTRIBUIÇÃO EM CHAPA METÁLICA, DE SOBREPOR P/ 40 ELEMENTOS. 100% SEM ESCALA

QUANTIDADE DE CIRCUITOS EFTIVAMENTE DISPONÍVEL N	ESPAÇO MÍNIMO DESTINADO À RESERVA (EM NÚMEROS DE CIRCUITOS)
ATE 6	2
7 A 12	3
13 A 30	4
N>30	0,15xN

	ÁREA TERCIO 1.780,54ufv	ÁREA TERCEIARIA 710,99ufv	ÁREA TOTAL CONSTRUÇÃO 982,50ufv	IMPERMEABILIZAÇÃO 1	ESCALA SEM ESCALA	DIA 26/04/2018
CONTEÚDO: DIAGRAMA UNILAPAR DETALHE DOS QUADROS LEGENDA NOTAS	PRANCHAS: 02/02					
DES.: JBN	REV.: 0					

AUTOR DO PROJ.: ENGENHEIRO ELETRICISTA - THIAGO REGO NEVES
CREA: 101.589719/6-D-GO
ART: 10201.880077/05

CONTRATO DE RESFASSE: 805.3002014 - N. TURISMO CONTRATO CAIXA : 01.015.804-86/2014.	IMPORTANTE Atenção: Confirmação de que recebeu termo de HABITE-SE JUNTO A PREFEITURA
PROJETO ELÉTRICO	
CENTRO DE CULTURA E LAZER JOSÉ BARROSO	
ENDEREÇO: RUA GREGÓRIO PINHEIRO S/Nº P. MARCELINO CHAPAMA D'ÁVILA - B3, VILAGE GRÁVITO 1 - AP. DE COMÉRCIO COORDENADAS GEOGRÁFICAS: 16°49'10.976 S; 49°10'20.252 O	

[illegible]

LEGENDA	
	DISJUNTOR TERMO-MAGNETICO TRIPOLAR, CORRENTE NOMINAL INDICADA
	DISJUNTOR TERMO-MAGNETICO MONOPOLAR, CORRENTE NOMINAL INDICADA
	DISPOSITIVO DE PROTEÇÃO CONTRA CURTOS (CPS), CORRENTE DE INTERRUPÇÃO INDICADA
	CONDUTORES NEUTRO, FASE, E CONDUTOR DE PROTEÇÃO, RESPECTIVAMENTE

NOTAS:

