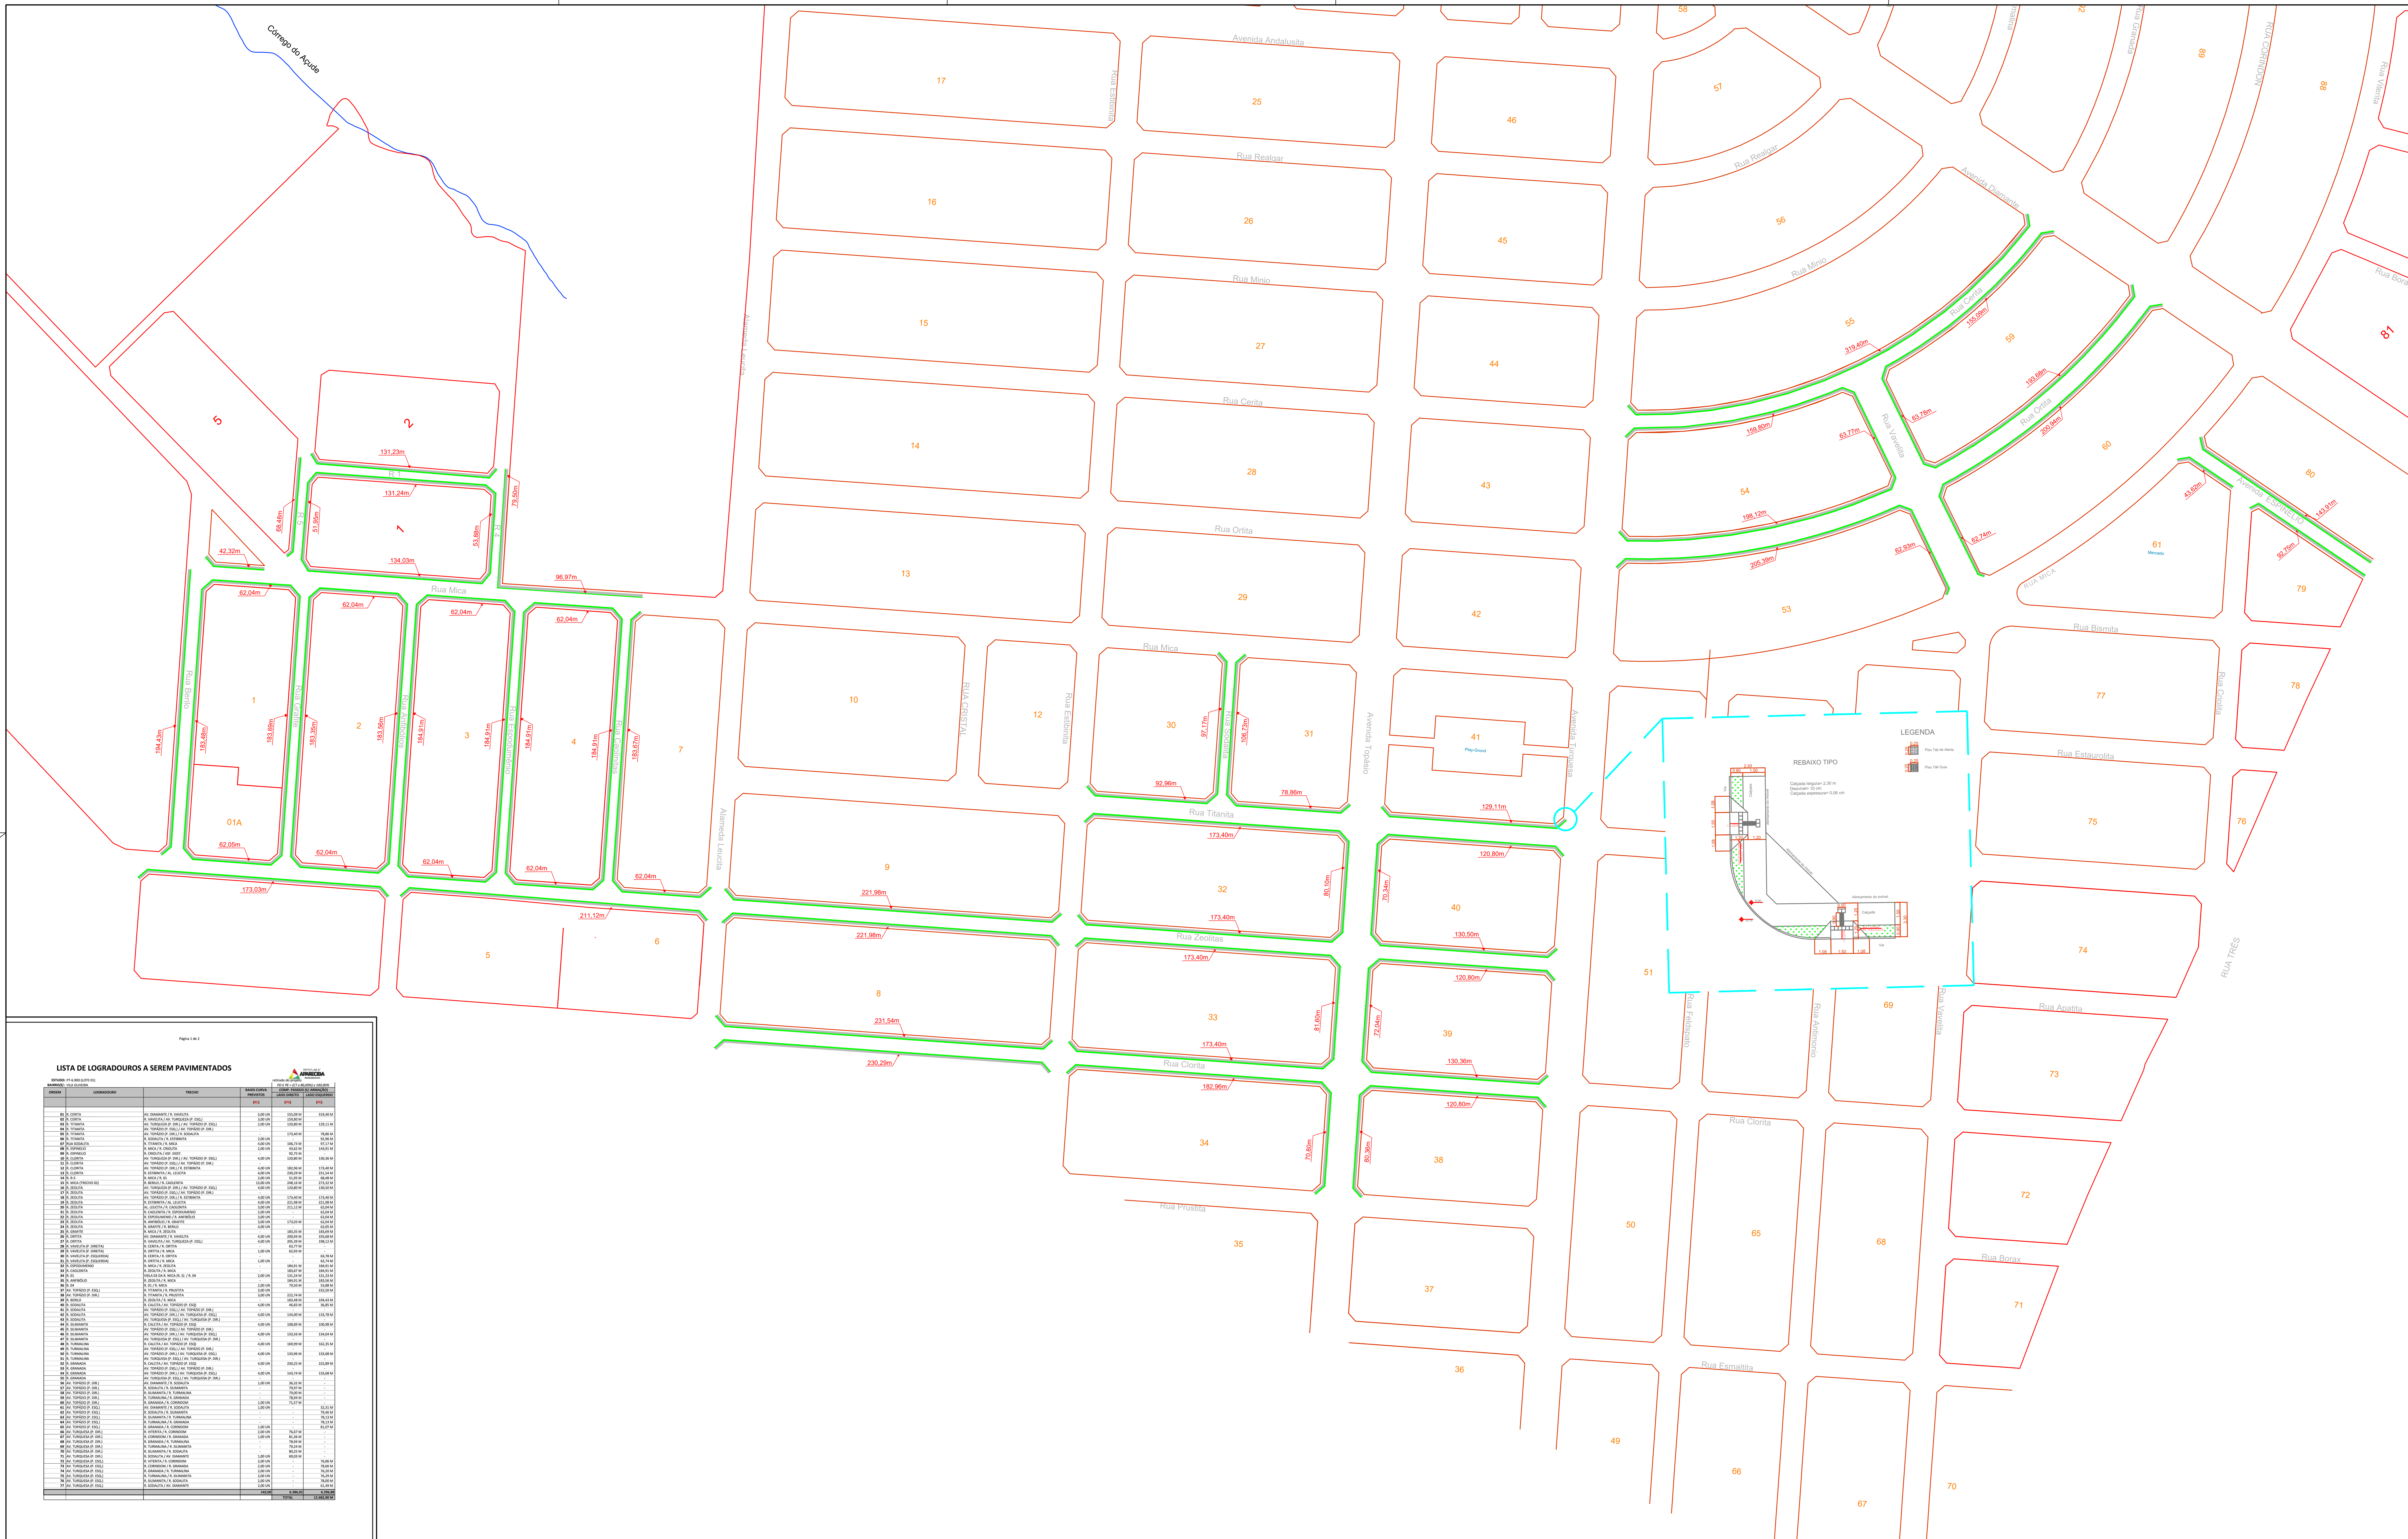

Página 1 de 2

LISTA DE LOGRADOUROS A SEREM PAVIMENTADOS

ESTUDO: PT-6.900 (LOTE 01)
BAIRRO(S): VILA OLIVEIRA

retirado do projeto
PD E PE = (CT x 80,00%) x 100,00%

ORDEM	LOGRADOURO	TRECHO	RAIOS CURVA PREVISTOS (RC)	COMP. PASSEIO (S/ ARMAÇÃO) LADO DIREITO (PD)	COMP. PASSEIO (S/ ARMAÇÃO) LADO ESQUERDO (PE)
01	R. CERITA	AV. DIAMANTE / R. VAVELITA	3,00 UN	155,09 M	319,40 M
02	R. CERITA	R. VAVELITA / AV. TURQUEZA (P. ESQ.)	3,00 UN	159,80 M	
03	R. TITANITA	AV. TURQUEZA (P. DIR.) / AV. TOPÁZIO (P. ESQ.)	2,00 UN	120,80 M	129,11 M
04	R. TITANITA	AV. TOPÁZIO (P. ESQ.) / AV. TOPÁZIO (P. DIR.)	-		
05	R. TITANITA	AV. TOPÁZIO (P. DIR.) / R. SODALITA	-	173,40 M	78,86 M
06	R. TITANITA	R. SODALITA / R. ESTIBINITA	2,00 UN	-	92,96 M
07	RUA SODALITA	R. TITANITA / R. MICA	4,00 UN	106,73 M	97,17 M
08	R. ESPINELIO	R. MICA / R. CRIOLITA	2,00 UN	43,62 M	143,91 M
09	R. ESPINELIO	R. CRIOLITA / ASF. EXIST.	-	92,75 M	-
10	R. CLORITA	AV. TURQUEZA (P. DIR.) / AV. TOPÁZIO (P. ESQ.)	4,00 UN	120,80 M	130,36 M
11	R. CLORITA	AV. TOPÁZIO (P. ESQ.) / AV. TOPÁZIO (P. DIR.)	-		
12	R. CLORITA	AV. TOPÁZIO (P. DIR.) / R. ESTIBINITA	4,00 UN	182,96 M	173,40 M
13	R. CLORITA	R. ESTIBINITA / AL. LEUCITA	4,00 UN	230,29 M	231,54 M
14	R. R-5	R. MICA / R. 01	2,00 UN	51,95 M	68,48 M
15	R. MICA (TRECHO 02)	R. BERILO / R. CAOLENITA	13,00 UN	248,16 M	273,32 M
16	R. ZEOLITA	AV. TURQUEZA (P. DIR.) / AV. TOPÁZIO (P. ESQ.)	4,00 UN	120,80 M	130,50 M
17	R. ZEOLITA	AV. TOPÁZIO (P. ESQ.) / AV. TOPÁZIO (P. DIR.)	-		
18	R. ZEOLITA	AV. TOPÁZIO (P. DIR.) / R. ESTIBINITA	4,00 UN	173,40 M	173,40 M
19	R. ZEOLITA	R. ESTIBINITA / AL. LEUCITA	4,00 UN	221,98 M	221,98 M
20	R. ZEOLITA	AL. LEUCITA / R. CAOLENITA	3,00 UN	211,12 M	62,04 M
21	R. ZEOLITA	R. CAOLENITA / R. ESPODUMENIO	2,00 UN	-	62,04 M
22	R. ZEOLITA	R. ESPODUMENIO / R. ANFIBÓLIO	3,00 UN	-	62,04 M
23	R. ZEOLITA	R. ANFIBÓLIO / R. GRAFITE	3,00 UN	173,03 M	62,04 M
24	R. ZEOLITA	R. GRAFITE / R. BERILO	4,00 UN	-	62,05 M
25	R. GRAFITE	R. MICA / R. ZEOLITA	-	183,35 M	183,69 M
26	R. ORTITA	AV. DIAMANTE / R. VAVELITA	4,00 UN	200,94 M	193,68 M
27	R. ORTITA	R. VAVELITA / AV. TURQUEZA (P. ESQ.)	4,00 UN	205,39 M	198,12 M
28	R. VAVELITA (P. DIREITA)	R. CERITA / R. ORTITA	-	63,77 M	-
29	R. VAVELITA (P. DIREITA)	R. ORTITA / R. MICA	1,00 UN	62,93 M	-
30	R. VAVELITA (P. ESQUERDA)	R. CERITA / R. ORTITA	-	-	63,78 M
31	R. VAVELITA (P. ESQUERDA)	R. ORTITA / R. MICA	1,00 UN	-	62,74 M
32	R. ESPODUMENIO	R. MICA / R. ZEOLITA	-	184,91 M	184,91 M
33	R. CAOLENITA	R. ZEOLITA / R. MICA	-	183,67 M	184,91 M
34	R. 01	VIELA 03 DA R. MICA (R. 5) / R. 04	2,00 UN	131,24 M	131,23 M
35	R. ANFIBÓLIO	R. ZEOLITA / R. MICA	-	184,91 M	183,56 M
36	R. 04	R. 01 / R. MICA	2,00 UN	79,50 M	53,88 M
37	AV. TOPÁZIO (P. ESQ.)	R. TITANITA / R. PRUSTITA	3,00 UN		232,50 M
38	AV. TOPÁZIO (P. DIR.)	R. TITANITA / R. PRUSTITA	3,00 UN	222,74 M	
39	R. BERILO	R. ZEOLITA / R. MICA	-	183,48 M	194,43 M
40	R. SODALITA	R. CALCITA / AV. TOPÁZIO (P. ESQ)	4,00 UN	46,83 M	36,85 M
41	R. SODALITA	AV. TOPÁZIO (P. ESQ.) / AV. TOPÁZIO (P. DIR.)	-	-	-
42	R. SODALITA	AV. TOPÁZIO (P. DIR.) / AV. TURQUESA (P. ESQ.)	4,00 UN	134,00 M	133,78 M
43	R. SODALITA	AV. TURQUESA (P. ESQ.) / AV. TURQUESA (P. DIR.)	-	-	-
44	R. SILIMANITA	R. CALCITA / AV. TOPÁZIO (P. ESQ)	4,00 UN	108,89 M	100,98 M
45	R. SILIMANITA	AV. TOPÁZIO (P. ESQ.) / AV. TOPÁZIO (P. DIR.)	-	-	-
46	R. SILIMANITA	AV. TOPÁZIO (P. DIR.) / AV. TURQUESA (P. ESQ.)	4,00 UN	133,56 M	134,04 M
47	R. SILIMANITA	AV. TURQUESA (P. ESQ.) / AV. TURQUESA (P. DIR.)	-	-	-
48	R. TURMALINA	R. CALCITA / AV. TOPÁZIO (P. ESQ)	4,00 UN	169,99 M	162,35 M
49	R. TURMALINA	AV. TOPÁZIO (P. ESQ.) / AV. TOPÁZIO (P. DIR.)	-	-	-
50	R. TURMALINA	AV. TOPÁZIO (P. DIR.) / AV. TURQUESA (P. ESQ.)	4,00 UN	133,96 M	133,68 M
51	R. TURMALINA	AV. TURQUESA (P. ESQ.) / AV. TURQUESA (P. DIR.)	-	-	-
52	R. GRANADA	R. CALCITA / AV. TOPÁZIO (P. ESQ)	4,00 UN	230,25 M	222,89 M
53	R. GRANADA	AV. TOPÁZIO (P. ESQ.) / AV. TOPÁZIO (P. DIR.)	-	-	-
54	R. GRANADA	AV. TOPÁZIO (P. DIR.) / AV. TURQUESA (P. ESQ.)	4,00 UN	143,74 M	133,68 M
55	R. GRANADA	AV. TURQUESA (P. ESQ.) / AV. TURQUESA (P. DIR.)	-	-	-
56	AV. TOPÁZIO (P. DIR.)	AV. DIAMANTE / R. SODALITA	1,00 UN	36,32 M	-
57	AV. TOPÁZIO (P. DIR.)	R. SODALITA / R. SILIMANITA	-	79,97 M	-
58	AV. TOPÁZIO (P. DIR.)	R. SILIMANITA / R. TURMALINA	-	79,00 M	-
59	AV. TOPÁZIO (P. DIR.)	R. TURMALINA / R. GRANADA	-	78,94 M	-
60	AV. TOPÁZIO (P. DIR.)	R. GRANADA / R. CORINDOM	1,00 UN	71,57 M	-
61	AV. TOPÁZIO (P. ESQ.)	AV. DIAMANTE / R. SODALITA	1,00 UN	-	32,31 M
62	AV. TOPÁZIO (P. ESQ.)	R. SODALITA / R. SILIMANITA	-	-	79,46 M
63	AV. TOPÁZIO (P. ESQ.)	R. SILIMANITA / R. TURMALINA	-	-	78,13 M
64	AV. TOPÁZIO (P. ESQ.)	R. TURMALINA / R. GRANADA	-	-	78,13 M
65	AV. TOPÁZIO (P. ESQ.)	R. GRANADA / R. CORINDOM	1,00 UN	-	81,07 M
66	AV. TURQUESA (P. DIR.)	R. VITERITA / R. CORINDOM	2,00 UN	76,67 M	-
67	AV. TURQUESA (P. DIR.)	R. CORINDOM / R. GRANADA	1,00 UN	81,36 M	-
68	AV. TURQUESA (P. DIR.)	R. GRANADA / R. TURMALINA	-	78,94 M	-
69	AV. TURQUESA (P. DIR.)	R. TURMALINA / R. SILIMANITA	-	79,24 M	-
70	AV. TURQUESA (P. DIR.)	R. SILIMANITA / R. SODALITA	-	80,25 M	-
71	AV. TURQUESA (P. DIR.)	R. SODALITA / AV. DIAMANTE	1,00 UN	69,03 M	-
72	AV. TURQUESA (P. ESQ.)	R. VITERITA / R. CORINDOM	2,00 UN	-	76,86 M
73	AV. TURQUESA (P. ESQ.)	R. CORINDOM / R. GRANADA	2,00 UN	-	78,66 M
74	AV. TURQUESA (P. ESQ.)	R. GRANADA / R. TURMALINA	2,00 UN	-	76,20 M
75	AV. TURQUESA (P. ESQ.)	R. TURMALINA / R. SILIMANITA	2,00 UN	-	76,29 M
76	AV. TURQUESA (P. ESQ.)	R. SILIMANITA / R. SODALITA	2,00 UN	-	78,00 M
77	AV. TURQUESA (P. ESQ.)	R. SODALITA / AV. DIAMANTE	2,00 UN	-	61,49 M
			142,00	6.386,02	6.296,88
				TOTAL	12.682,90 M

REVISÕES

REV.	HISTÓRICO	DATA	DES.	CONF.	APROV.

OBSERVAÇÕES:

TODA AS ESQUINAS DO PROJETO TERÃO REBAIXOS TIPO CONFORME DETALHE EM PROJETO

LEGENDA:

- CALÇADA (LARGURA 1,50M)
- GRAMA (LARGURA 0,80M)

PREFEITURA DE APARECIDA — Fazendo cada vez mais
SECRETARIA DE INFRAESTRUTURA

PROJ.: -
VISTO: -
DES.: -
RT-CREA Nº: -
CONF.: -
DATA: -
DES. Nº: -

Prefeitura Municipal de Aparecida de Goiânia

LOCAL: VILA OLIVEIRA
Nº DE ORIGEM: -
TÍTULO: PAVIMENTAÇÃO ASFÁLTICA
CALÇADA (LOTE 1)
DATA: FEV/2020
REVISÃO: A
ESCALA: 1:2.000
FOLHA: 01/02
PROPRIETÁRIO: PREFEITURA MUNICIPAL DE APARECIDA DE GOIÂNIA
Nº DO DESENHO: -