



TUDO: PT-6.900 (LOTE 02)

BAIRRO		VIA OLIVEIRA		SINALIZAÇÃO VERTICAL				SINALIZAÇÃO HORIZONTAL		
ORDEM	LOGRADUANO	TRECHO	BAIRRO	R-1 (R1)	R-33 (R33)	R-25a (R25a)	Logradouro	FARE P. SIMPLES (R6)	FARE P. DUPLA (R9)	CONVERSÃO (R9)
01	E. EMILATIA	AV. TURQUESA / R. TRÊS	VIA OLIVEIRA	2,00	UNO		2,00	UNO		
02	R. BORSA	R. VENEZUELA / R. TRÊS	VIA OLIVEIRA	2,00	UNO		2,00	UNO		
03	E. APATITA	R. VENEZUELA / R. TRÊS	VIA OLIVEIRA	2,00	UNO		2,00	UNO		
04	R. TAVARES	AV. TURQUESA / R. TRÊS	VIA OLIVEIRA	2,00	UNO		2,00	UNO		
05	E. ESTUARITA	R. VENEZUELA / R. TRÊS	VIA OLIVEIRA	2,00	UNO		2,00	UNO		
06	R. BOMTOM	R. MICA / R. TRÊS	VIA OLIVEIRA	2,00	UNO		2,00	UNO		
07	R. ALFONSO	AV. ALFONSO / R. MICA	VIA OLIVEIRA	7,00	UNO		7,00	UNO		
08	R. ARMANDO	AV. ATLANTIDA / VELA DO	VIA OLIVEIRA	7,00	UNO		7,00	UNO		
09	R. VILA	AV. ATLANTIDA / R. ESTEROUZITA	VIA OLIVEIRA	7,00	UNO		7,00	UNO		
10	R. CLOUTIA	R. ESPINHO / R. TRÊS	VIA OLIVEIRA	8,00	UNO		7,00	8,00	UNO	
11	R. CLORITA	AV. TURQUESA / R. TRÊS	VIA OLIVEIRA				2,00			
12	R. MICA	E. ESTUARITA / AV. TURQUESA	VIA OLIVEIRA	4,00	UNO		4,00	UNO		
13	R. ORTITA	E. ESTUARITA / AV. TURQUESA	VIA OLIVEIRA	4,00	UNO		4,00	UNO		
14	R. ESTUARITA	AV. TURQUESA / R. MICA	VIA OLIVEIRA	4,00	UNO		4,00	UNO		
15	R. MINIO	E. ESTUARITA / AV. DIAMANTE	VIA OLIVEIRA	6,00	UNO	1,00	6,00	6,00		1,00
16	R. REAGAR	AL. LUCENA / AV. DIAMANTE	VIA OLIVEIRA	8,00	UNO	1,00	8,00	8,00		1,00
17	R. ANAGLIAITA	AL. LUCENA / AV. DIAMANTE	VIA OLIVEIRA	8,00	UNO	1,00	8,00	8,00		1,00
18	AV. TOPAPO	R. TITANIA / AV. DIAMANTE	VIA OLIVEIRA	1,00	1,00	UNO	1,00	1,00	UNO	
19	TRAF. PRATA	R. ANAGLIAITA / AV. DIAMANTE	VIA OLIVEIRA	2,00	UNO		2,00	UNO		
TOTAL				78,00	UNO	1,00	UNO	79,00	69,00	9,00
									69,00	5,00

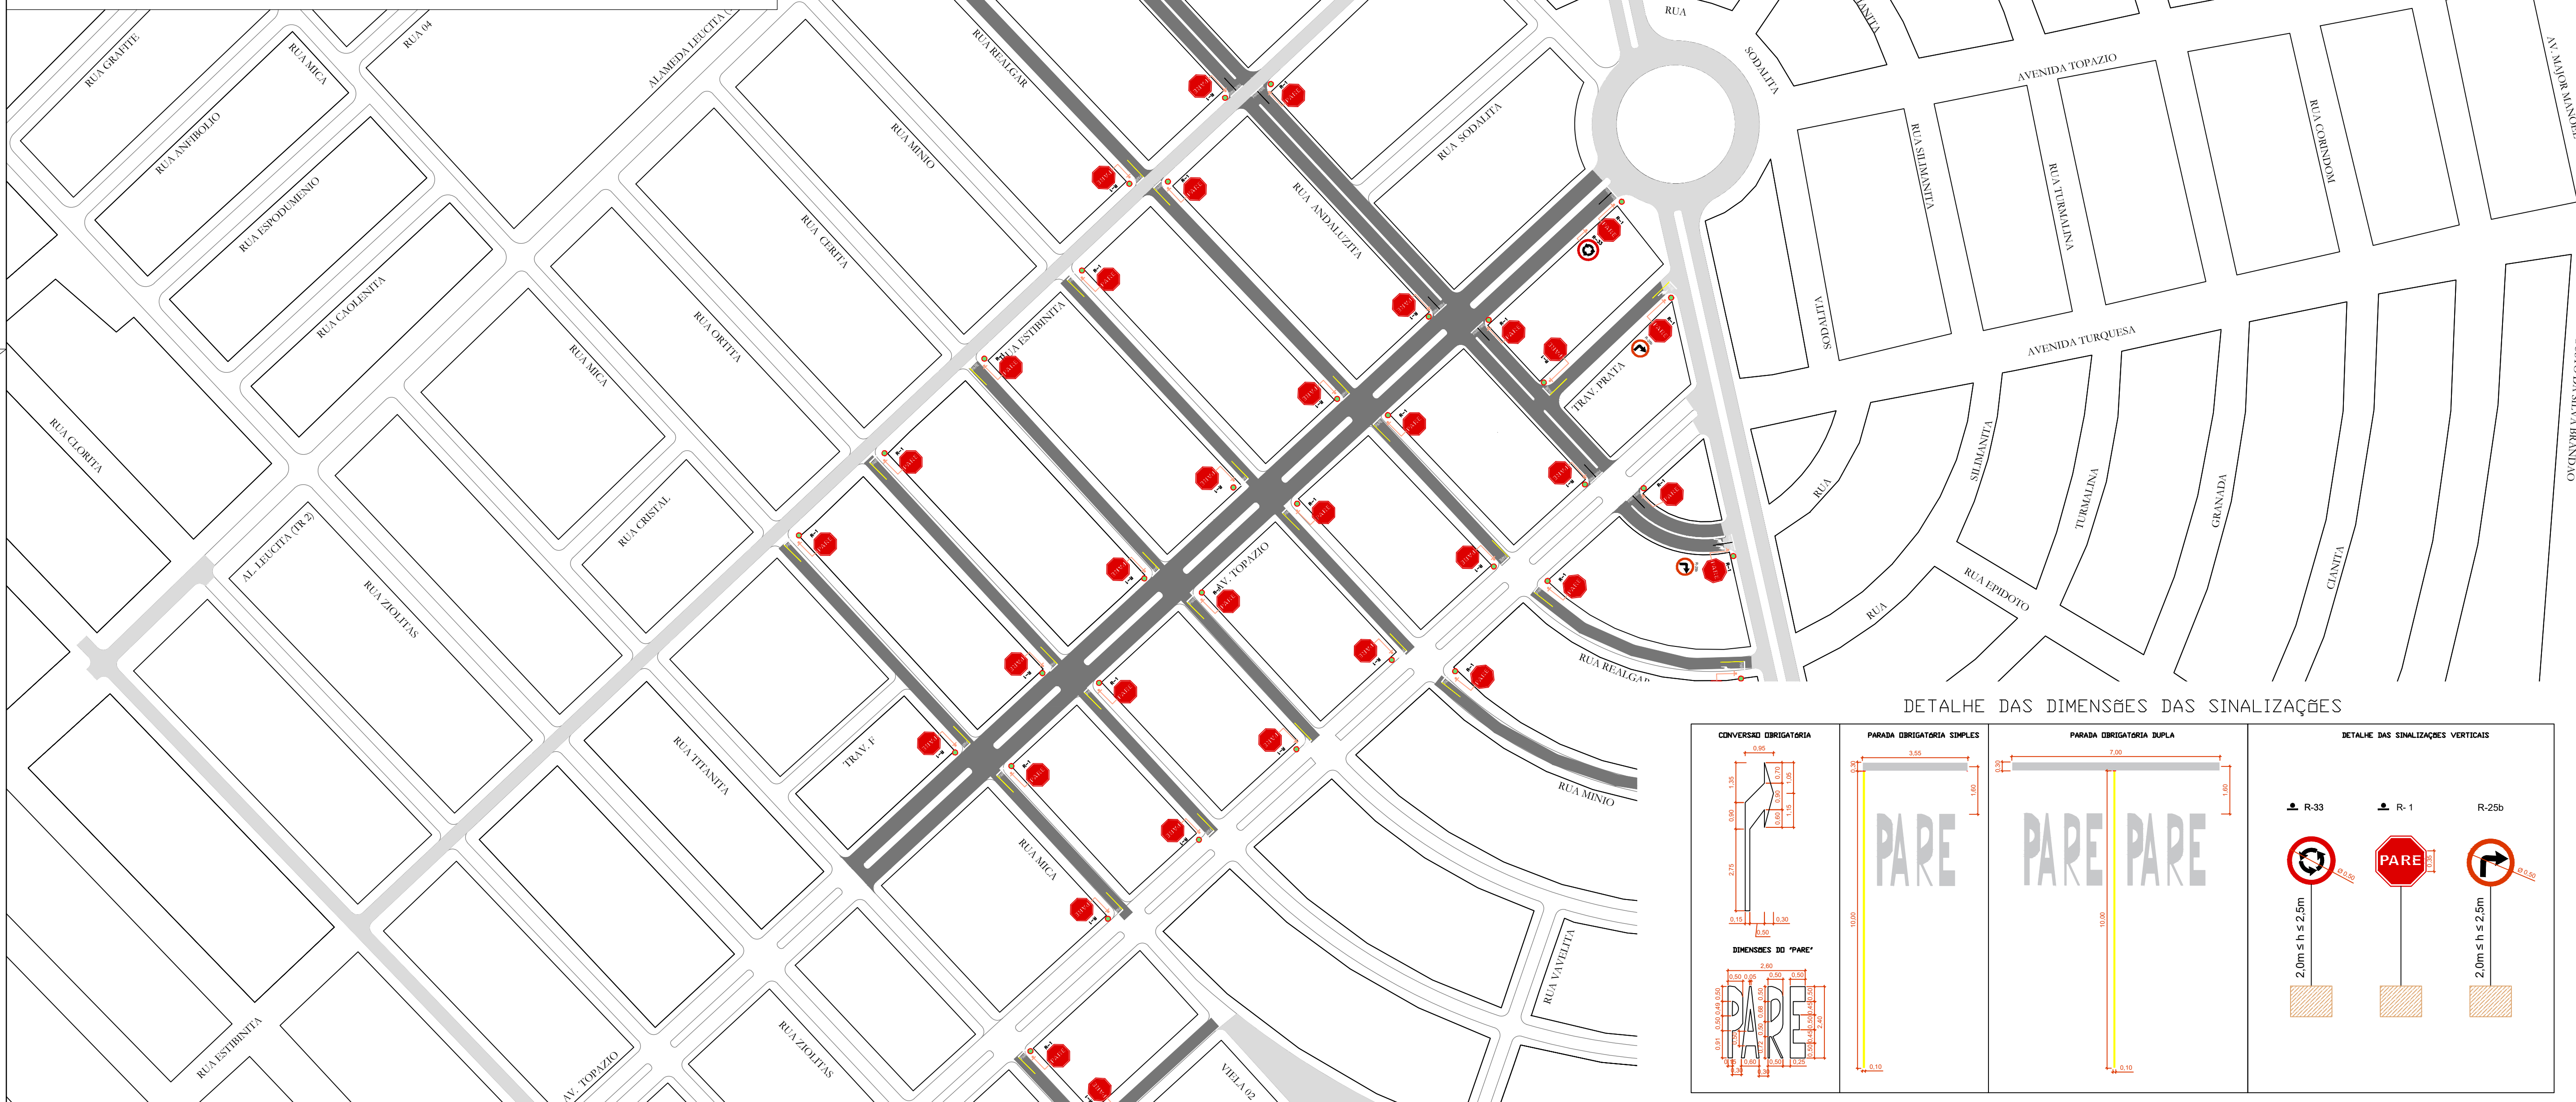

DETALHE DAS DIMENSÕES DAS SINALIZAÇÕES

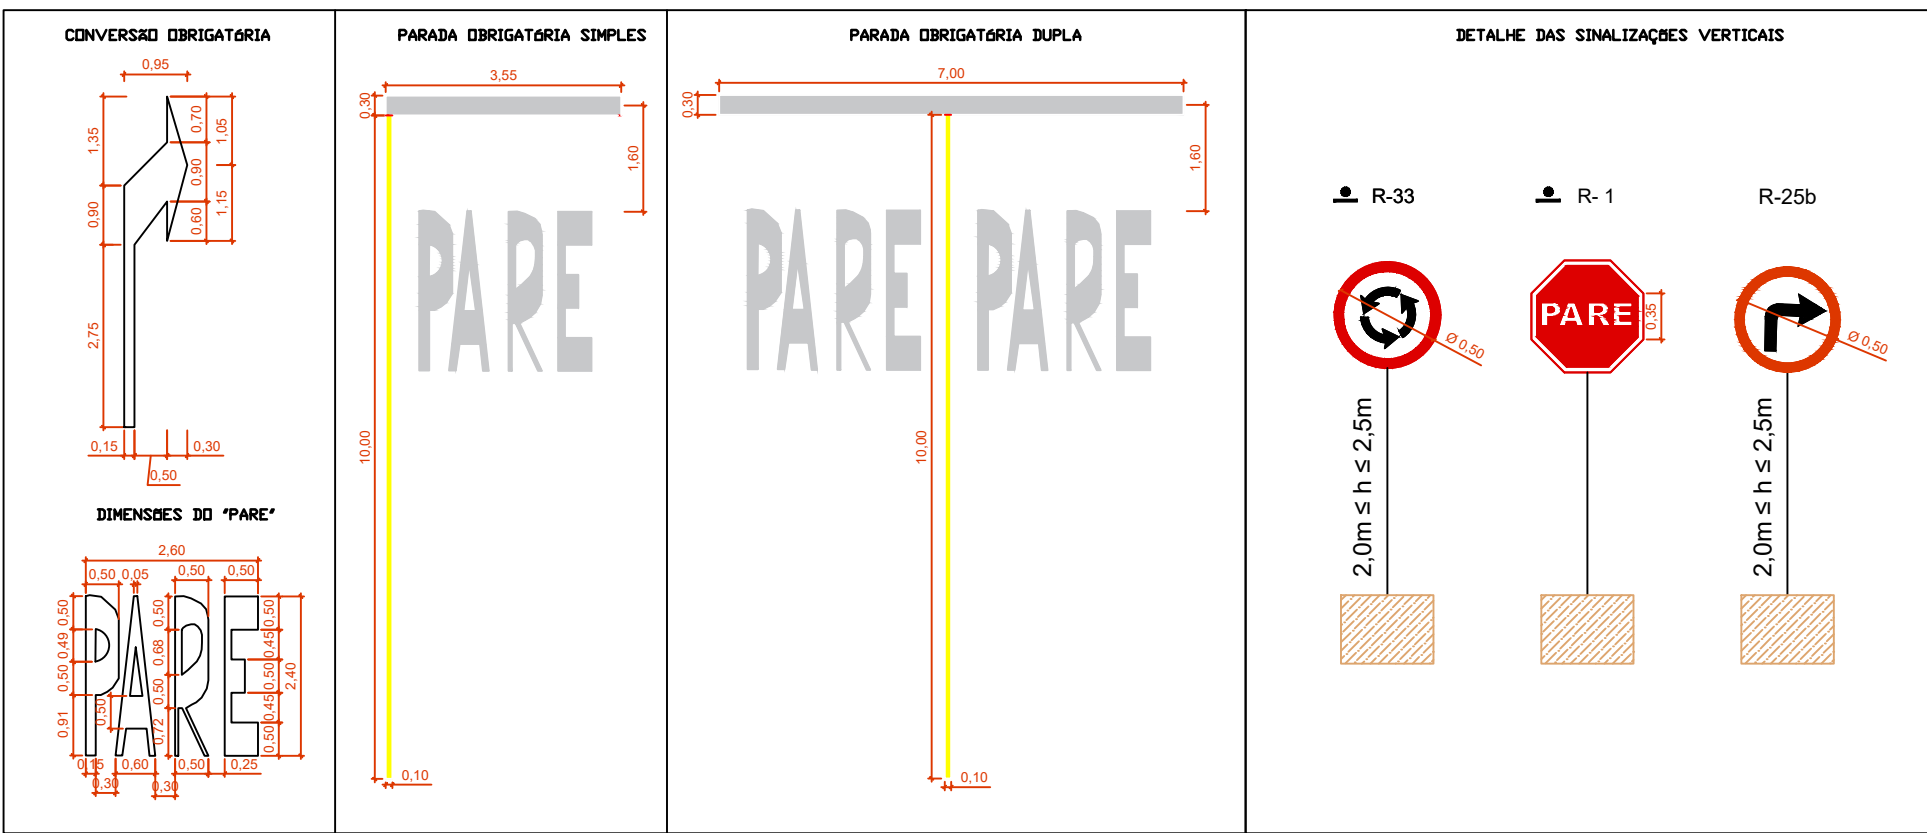

REVISÕES					
A	EMISSÃO INICIAL				
REV.	HISTÓRICO	DATA	DES.	CONF.	APROV.

LEGENDA

 RUAS A SEREM PAVIMENTADAS
 ASFALTO EXISTENTE

SECRETARIA DE
INFRAESTRUTURA

Prefeitura Municipal de Aparecida de Goiânia

PROJETO DE SINALIZAÇÃO

LOTE 2

PREFEITURA MUNICIPAL DE APARECIDA DE GOIÂNIA

DATA DE ORIGEM:	-
DATA:	FEV/2022
REVISÃO:	A
ESCALA:	1:2.000
DATA:	01/02
DATA DO DESENHO:	-