


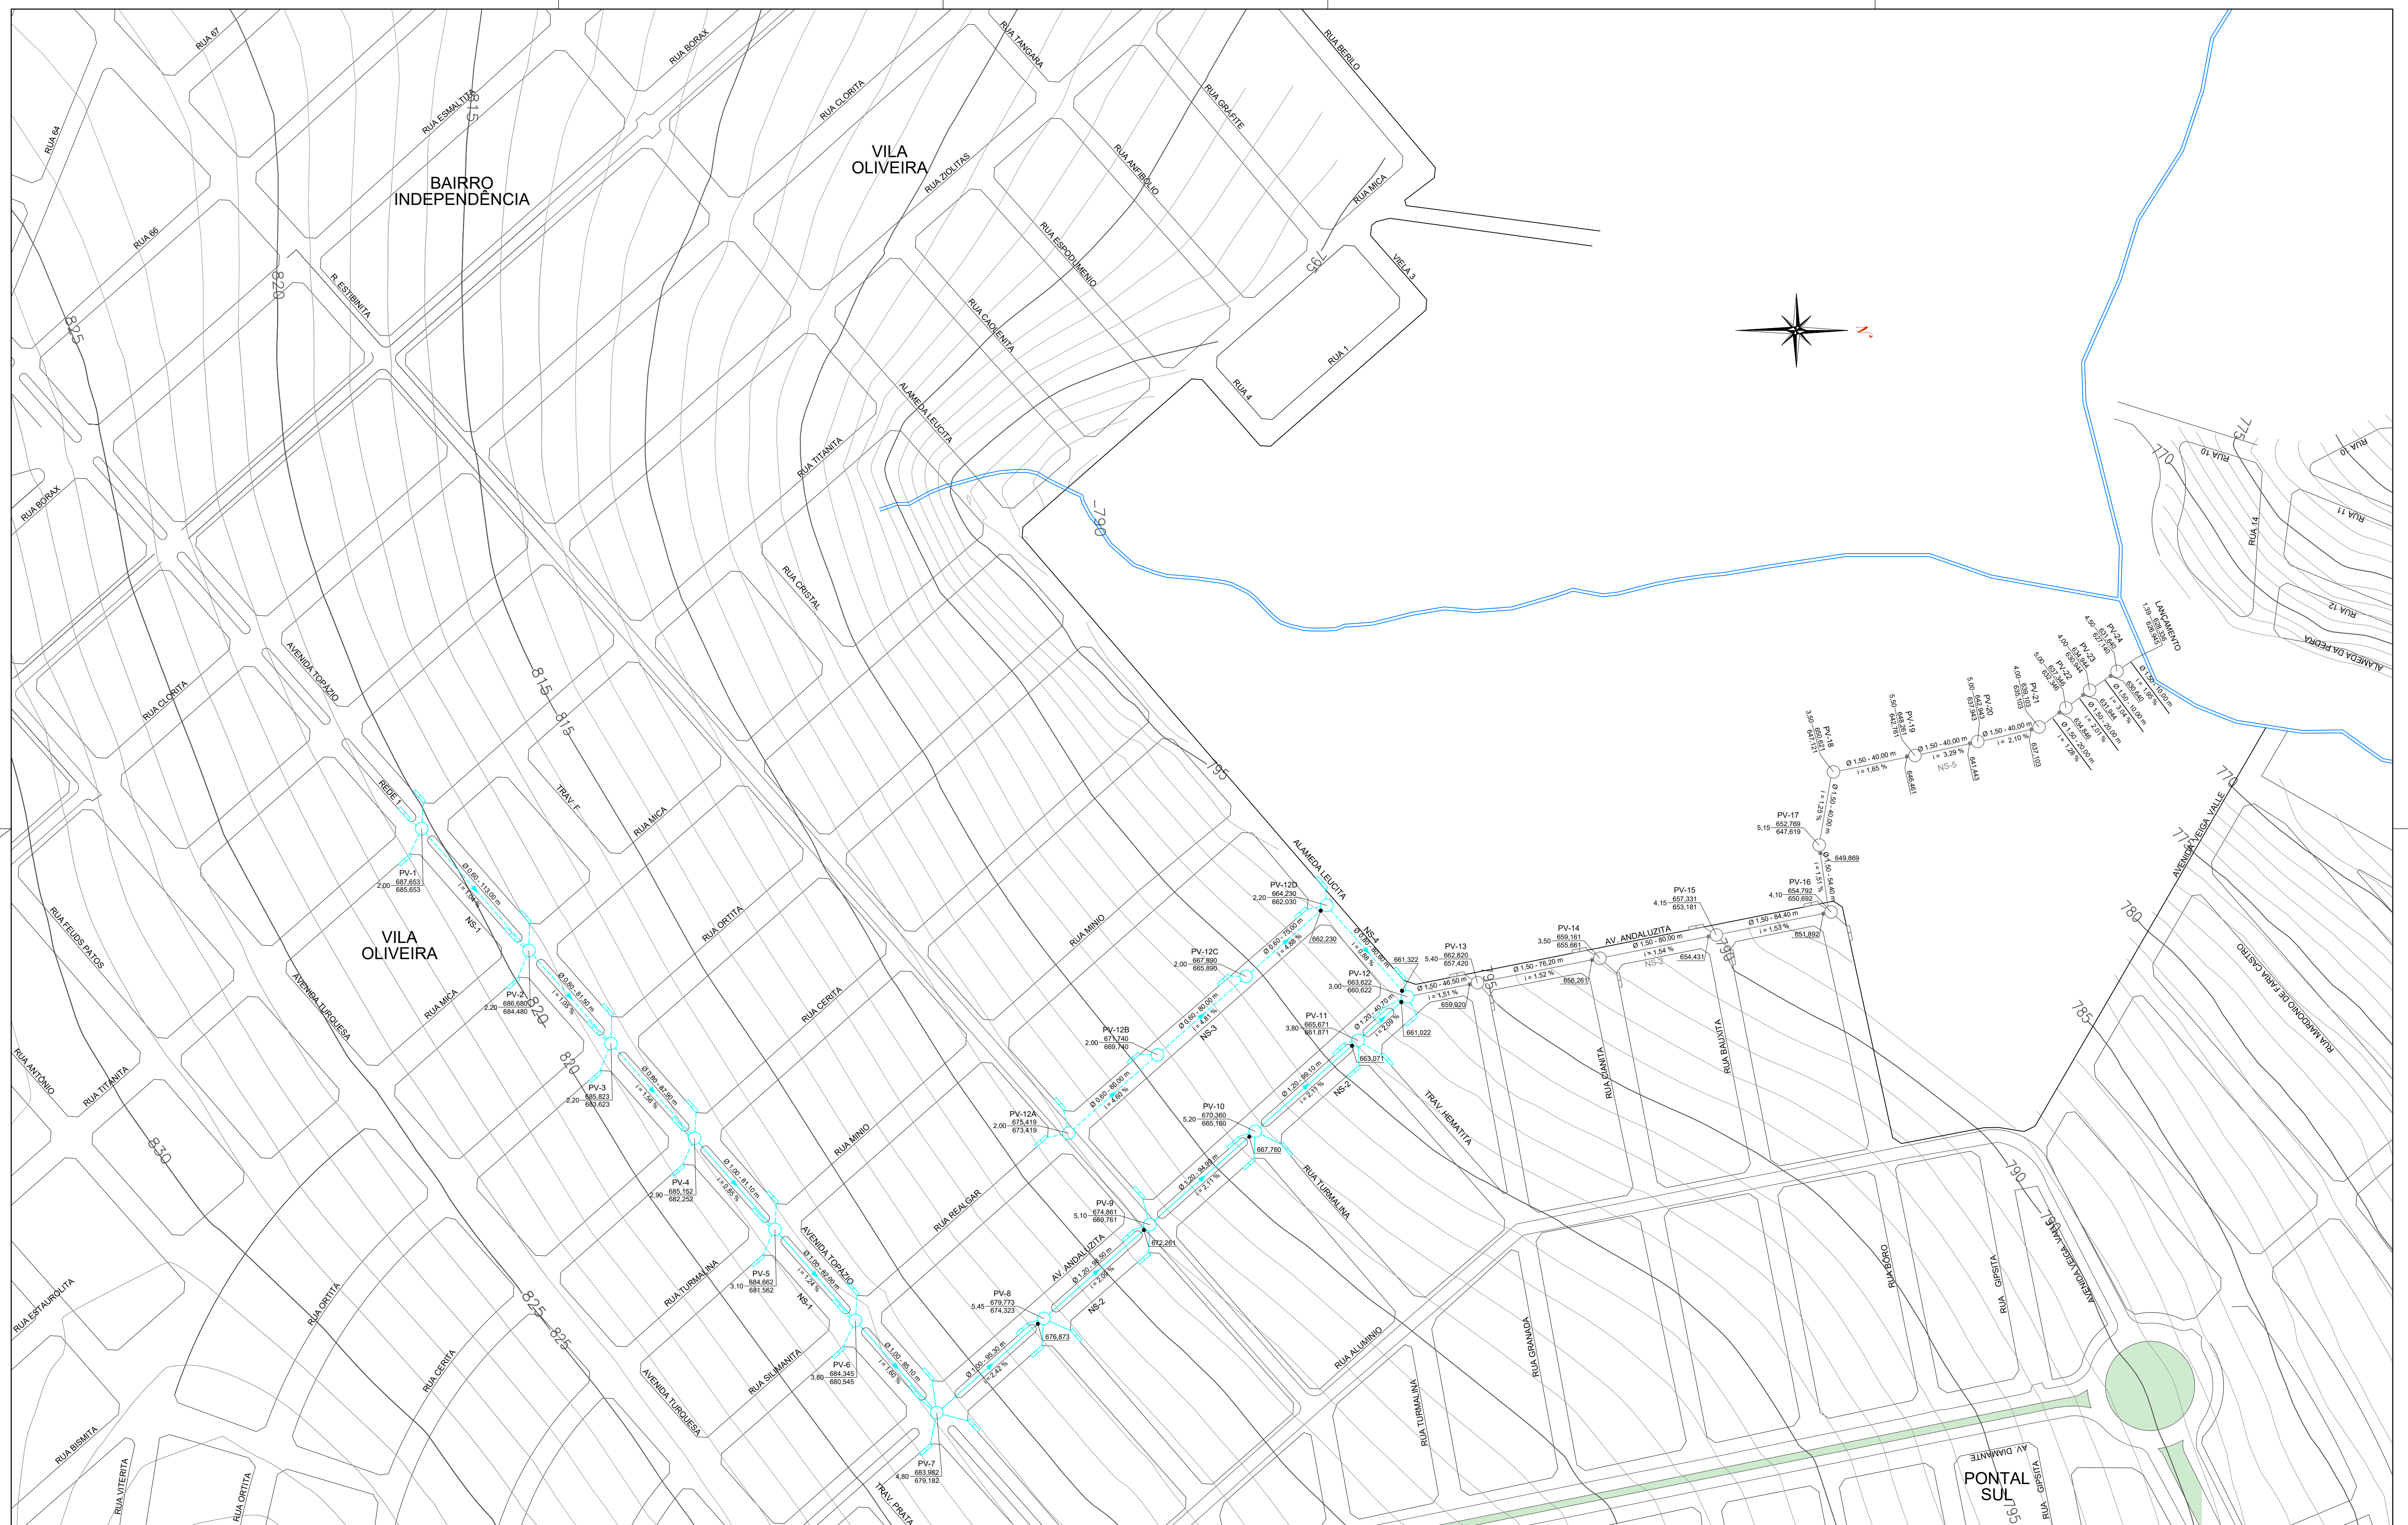

REVISÕES						LEGENDA:						PREFEITURA DE APARECIDA Fazendo cada vez mais SECRETARIA DE INFRAESTRUTURA Prefeitura Municipal de Aparecida de Goiânia							
						REDE EM EXECUÇÃO POR OUTRO CONTRATO REDE A EXECUTAR COM ESCORAMENTO CONTÍNUO REDE A EXECUTAR COM ESCORAMENTO DESCONTÍNUO COTA DA TAMPA DO PV COTA DO FUNDO DO PV PROFUNDIDADE DO PV Dímetro (m) - Extensão (m) Declividade (%) COTA DE CHEGADA DA TUBULAÇÃO BOCA DE LOBO POÇO DE VISTA						PRJL - VISTO - DES - RT-CREA Nº - CONF. - DATA - DES. Nº -				LOCAL VILA OLIVEIRA DATA FEV/2020 REVISÃO A ESCALA 1:2.000 FOLHA 01/01			
A	EMISSÃO INICIAL											PROJETO DRENAGEM							
REV.	HISTÓRICO											LOTE 2							
												PREFEITURA MUNICIPAL DE APARECIDA DE GOIÂNIA							